


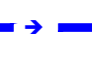
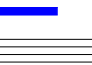



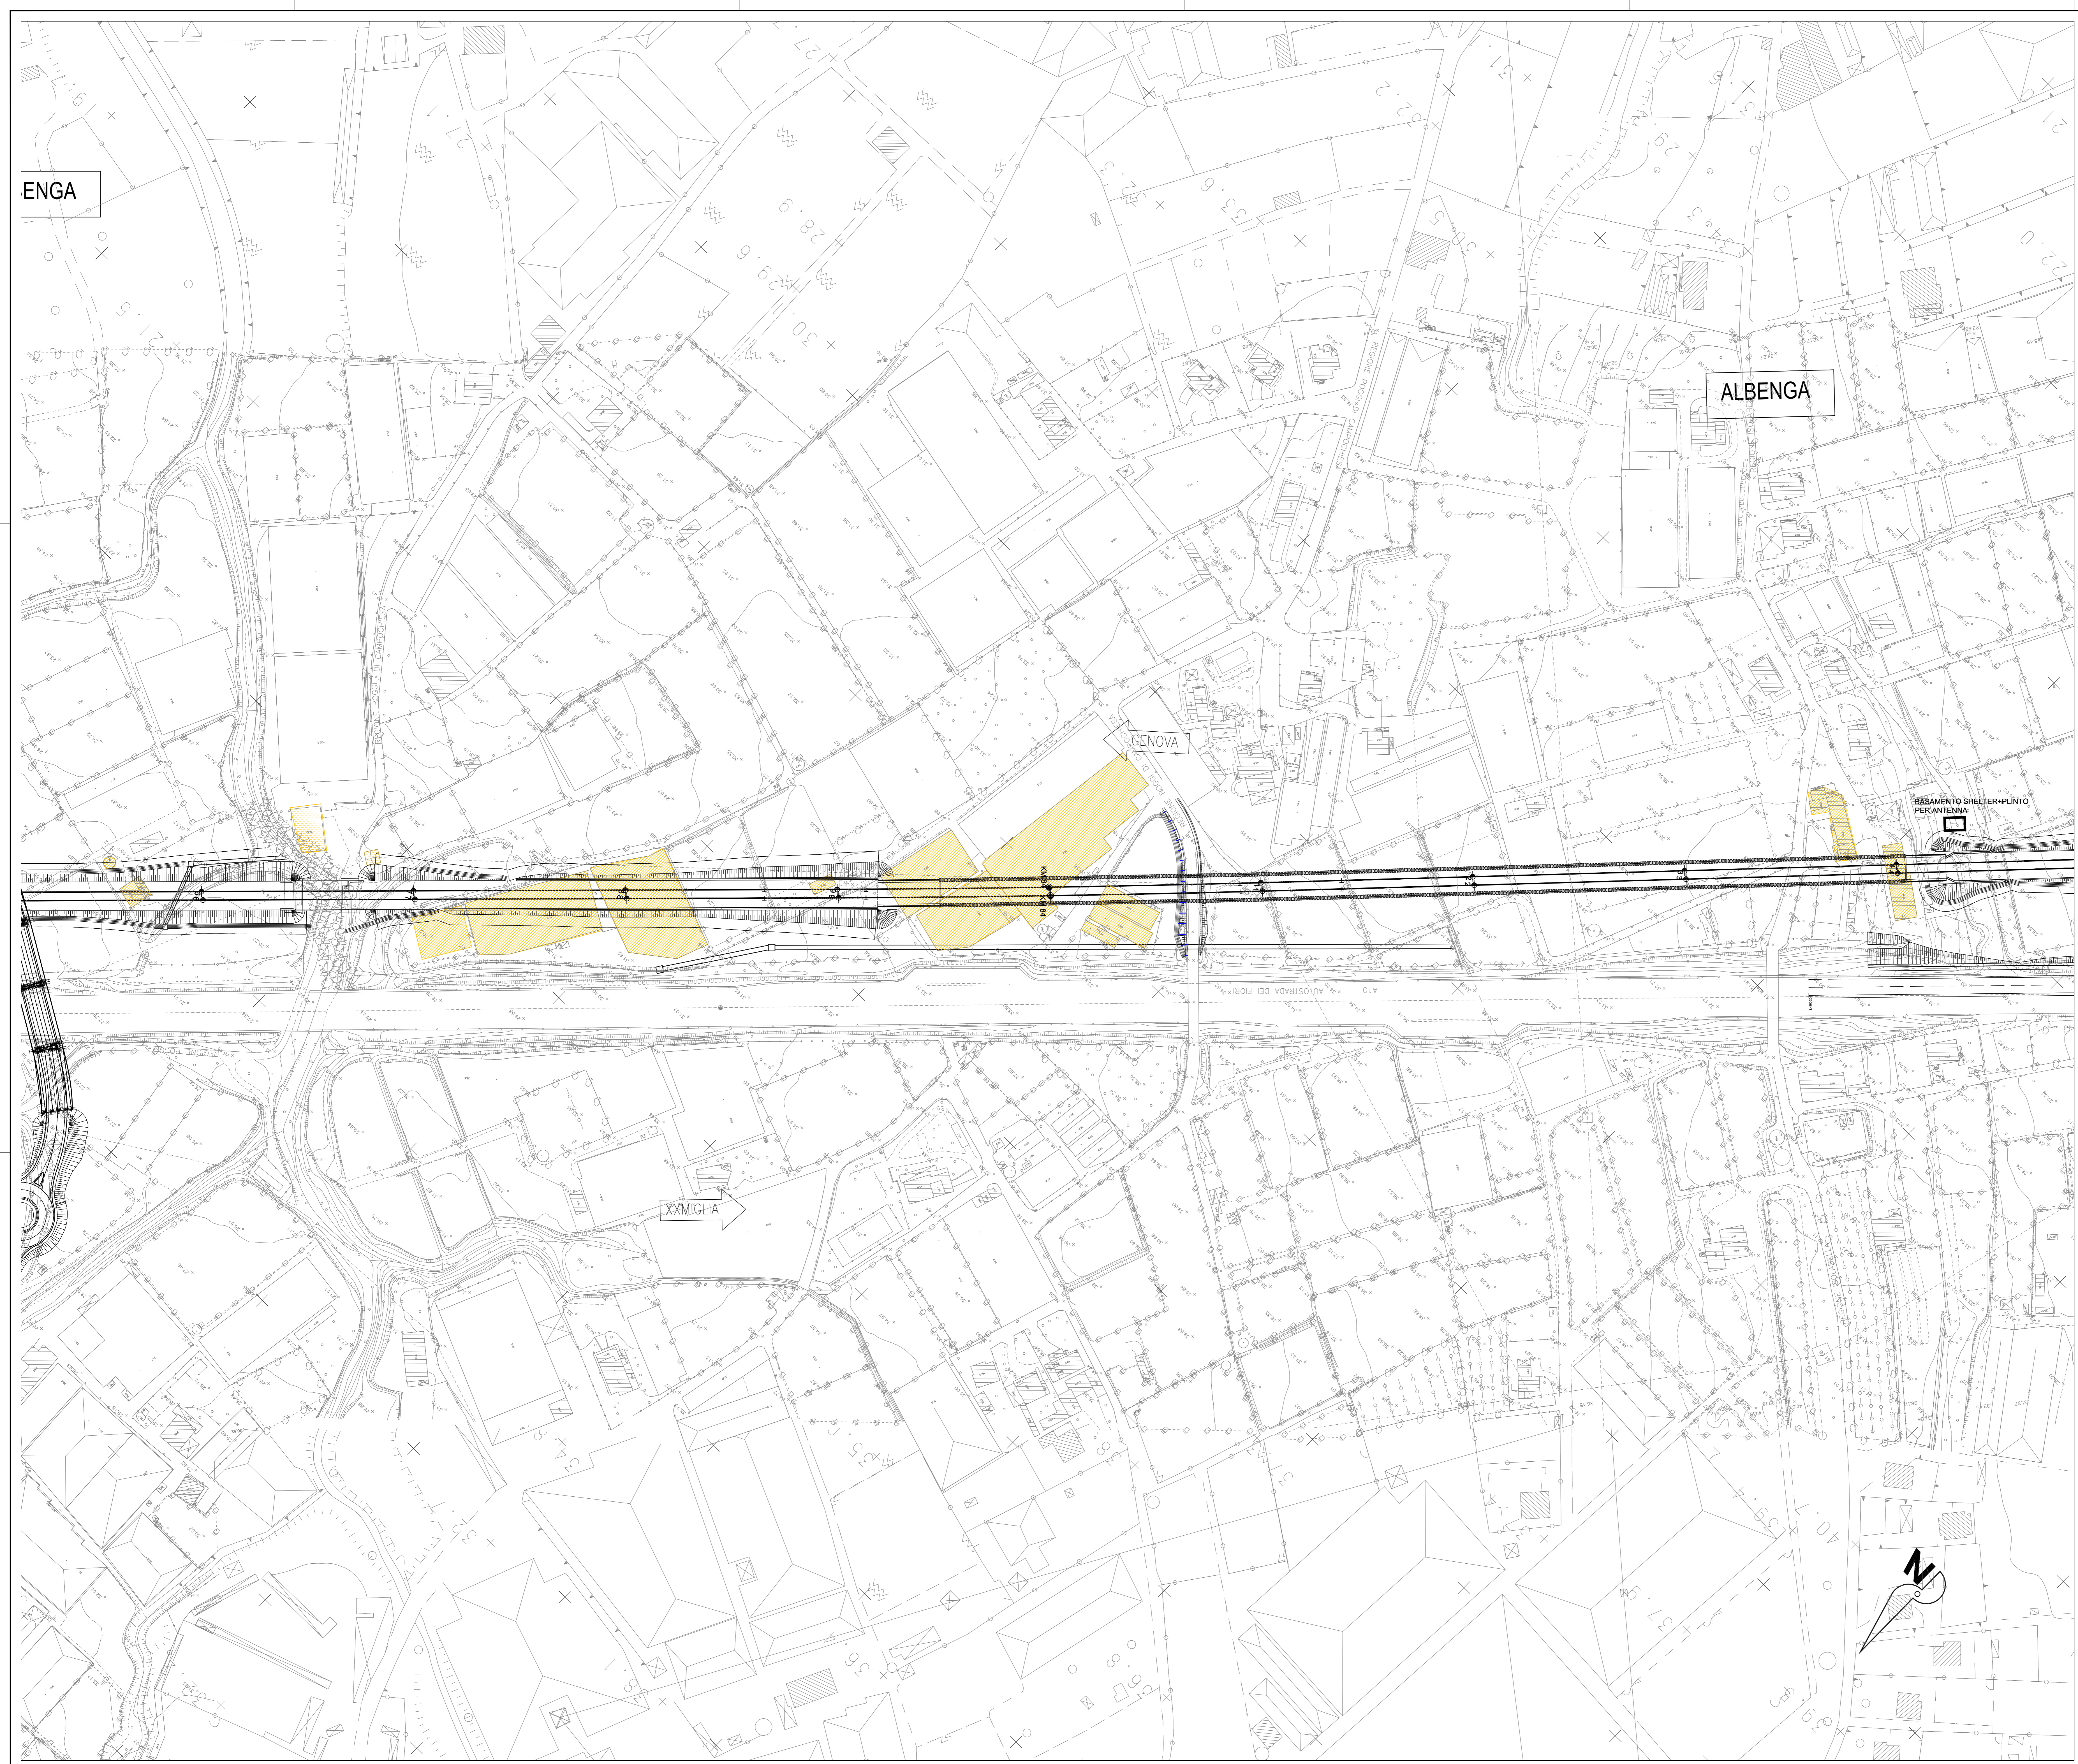


**LEGENDA SISTEMA DI DRENAGGIO PLANIMETRICHE IDRAULICHE**

-  COLMO
-  DIREZIONE DEFLUSSO FOSSI DI GUARDIA
-  COLLETTORE IN PVC Ø315 SN8
-  COLLETTORE IN PVC Ø400 SN8
-  COLLETTORE IN PVC Ø500 SN8
-  EMBRICI
-  FOSSO DI GUARDIA
-  POZZETTO IN CLS Ø.60X0.60 CON GRIGLIA IN GHISA SFERODIALE D400
-  PLUVIALE IN PVC Ø160
-  DISCENDENTE IN PVC Ø315/Ø400



COMMITTENTE: 

PROGETTAZIONE: 

**U.O. PROGETTAZIONE INTEGRATA NORD**

**PROGETTO DEFINITIVO**

**RADDOPPIO DELLA LINEA GENOVA - VENTIMIGLIA**

**TRATTA FINALE LIGURE - ANDORA**

**SISTEMAZIONI VIABILITA'**  
 Adeguamento viabilità-Strada regionale costa di Leca cat Fe sopra G.A. Km 18+189 e 18+161  
 Planimetria di smaltimento acque

SCALA: 1:1000

Rev.	Descrizione	Redatto	Data	Verificato	Data	Approvato	Data	Autorizzato Data
A	Emissione esecutiva	F. Eusepi	Gen 2022	L. Berti	Gen 2022	A. Perini	Gen 2022	

File: IV0100D28P7NV1400002A.DWG n. Etab.: \_\_\_\_\_