


LEGENDA SISTEMA DI DRENAGGIO PLANIMETRIE IDRAULICHE

- COLMO
- DIREZIONE DEFLUSSO FOSSE DI GUARDIA
- COLLETTORE IN PVC Ø315 SNB
- COLLETTORE IN PVC Ø400 SNB
- COLLETTORE IN PVC Ø500 SNB
- EMBRICI
- FOSSO DI GUARDIA
- POZZETTO IN CLS Ø.60X0.60 CON GRIGLIA IN GHISA SFEROIDALE D400
- PLUVIALE IN PVC Ø160
- DISCENDENTE IN PVC Ø315/Ø400

Tratto	DN (mm)	Lunghez a (m)	Q.S.I. (m s.l.m.)	Q.S.F. (m s.l.m.)	Pozzetto pizzetto (m)
P1 - P2	315	100	40.81	35.26	P1 1.00
P2 - P3	315	35	35.26	33.97	P2 1.00
P4 - P5	315	100	40.81	35.26	P4 1.00
P7 - P8	315	60	38.82	34.26	P7 2.00
P9 - P10	315	80	40.35	34.27	P9 1.40
P10 - P8	315	3	34.27	34.25	P10 1.20
P8 - P5	400	20	34.17	33.37	P8 1.40
P5 - P6	400	35	35.26	33.97	P5 1.00
P6 - P3	400	6	33.97	32.94	P6 1.00
P3 - P11	400	50	33.94	32.94	P3 1.20
P11 - Fosso esistente	400	45	32.94	25.92	P11 1.20

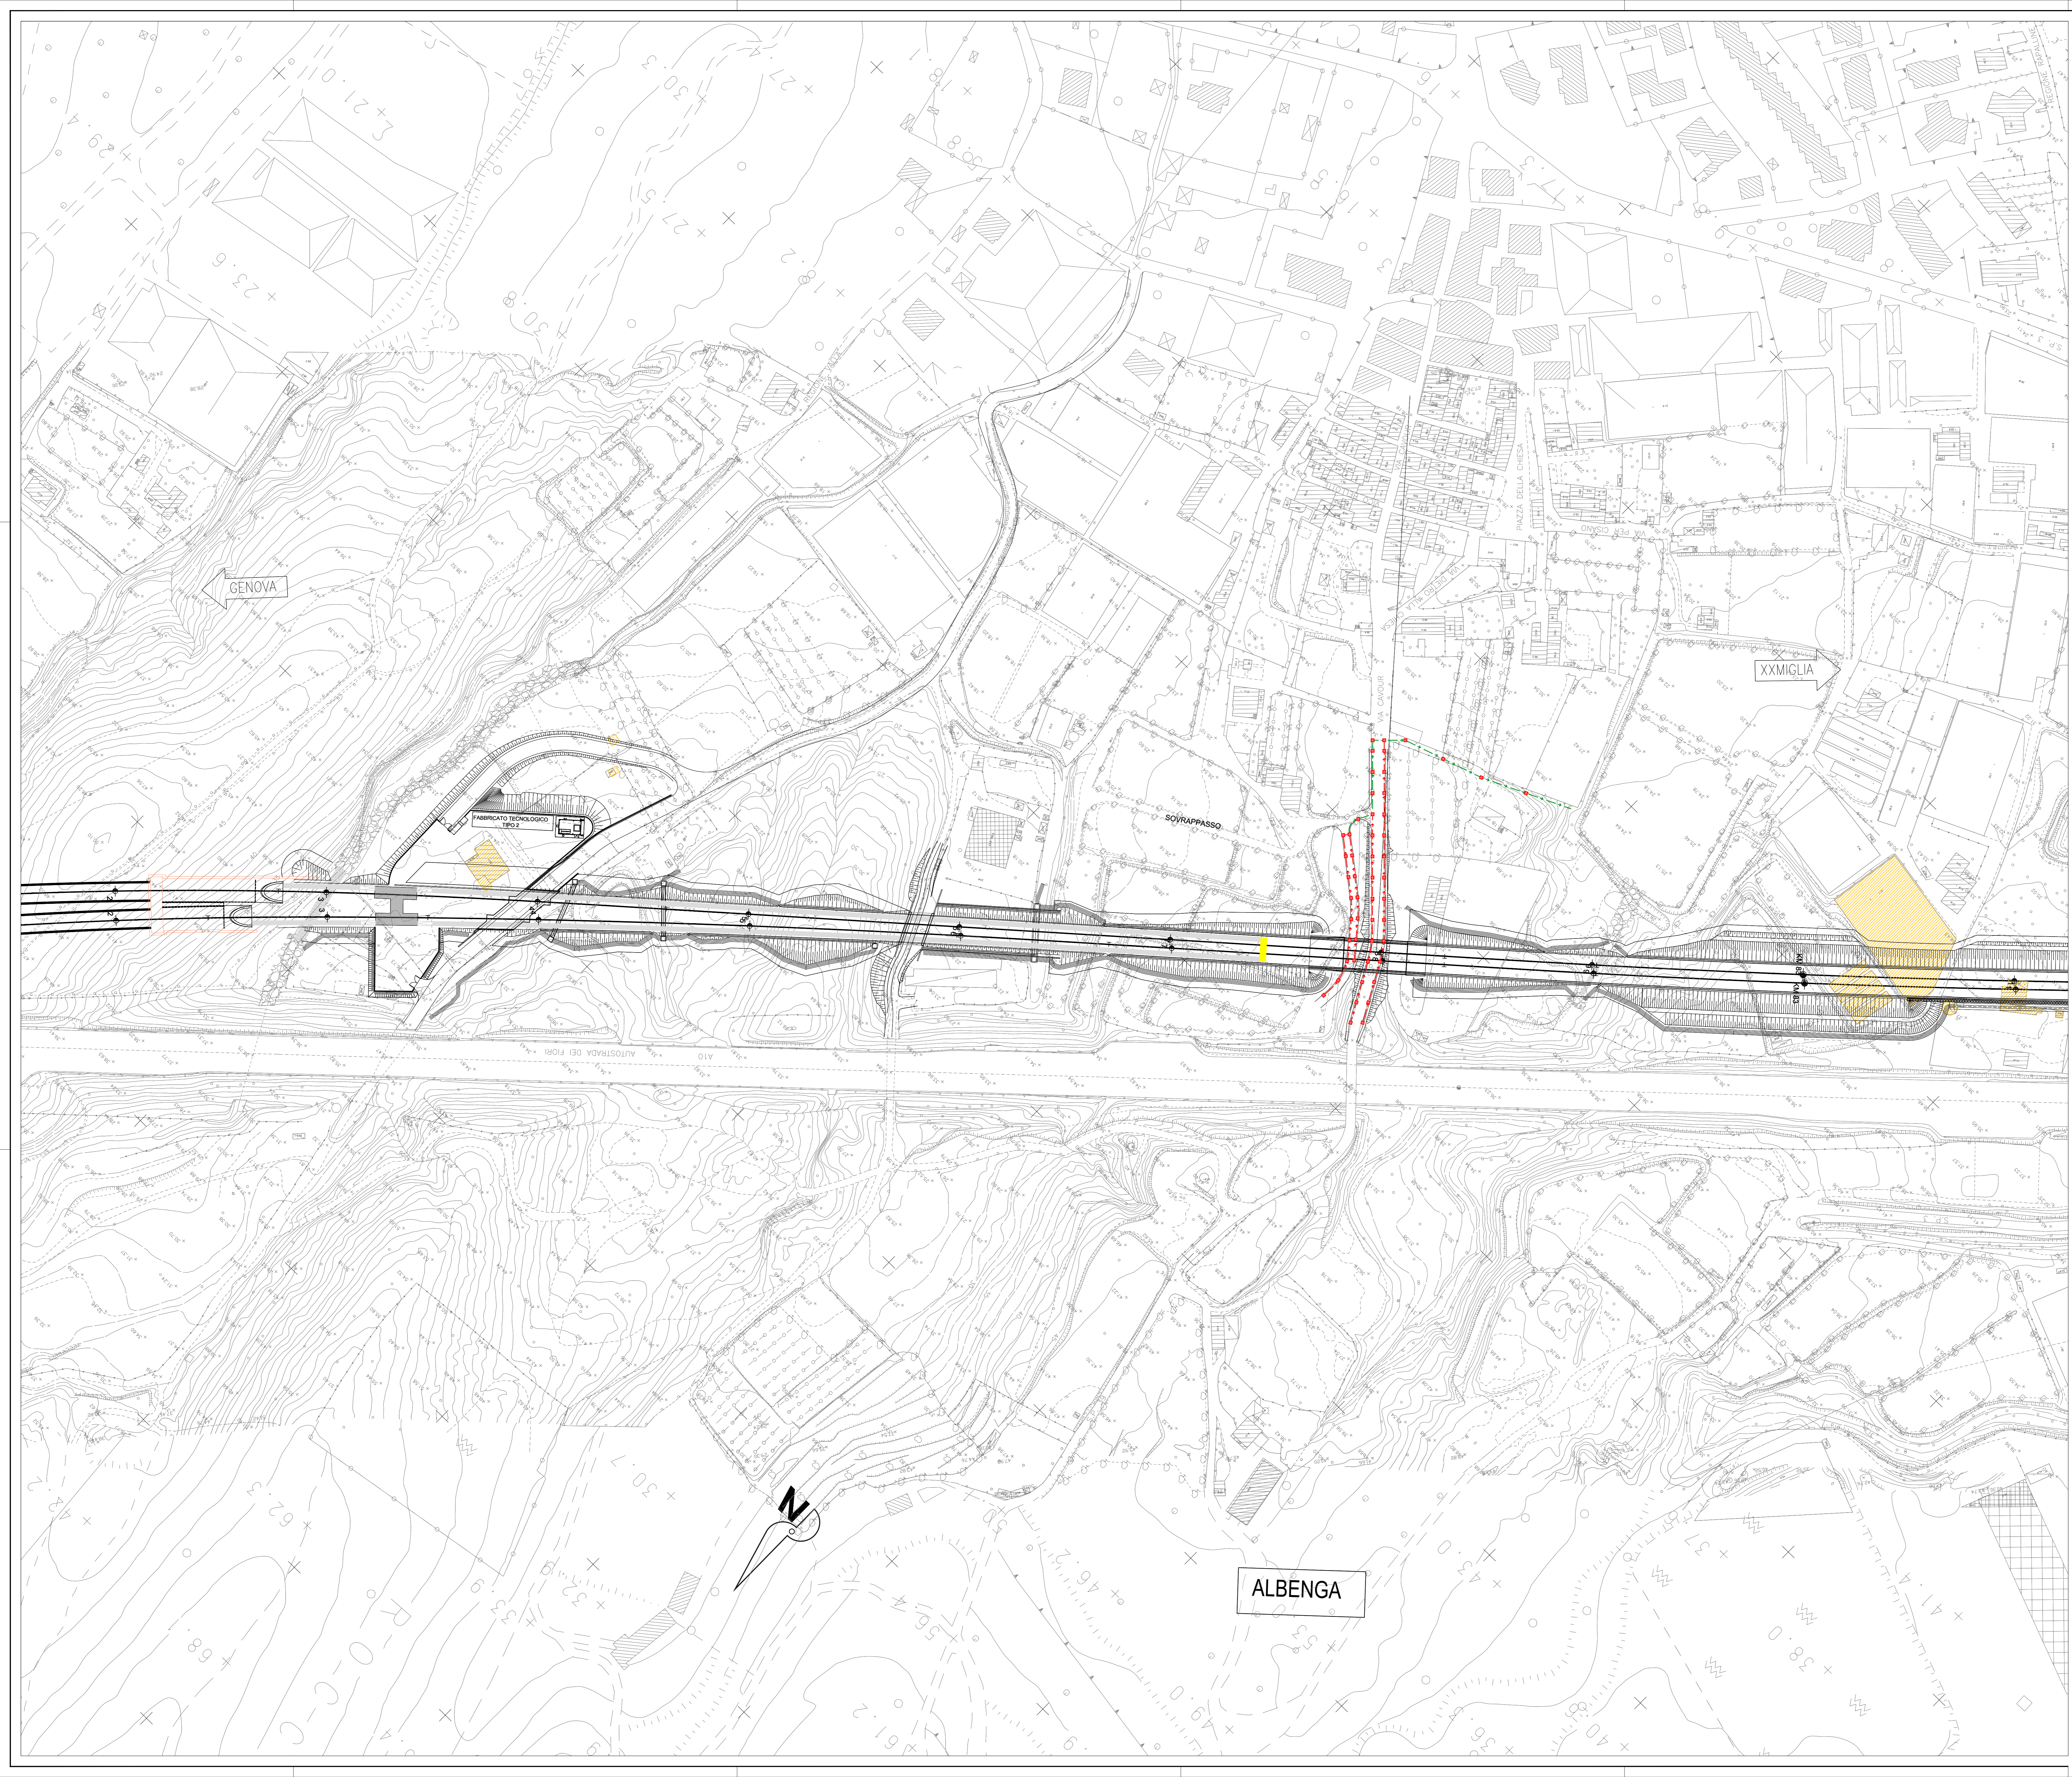

COMMITTENTE:

PROGETTAZIONE:

U.O. PROGETTAZIONE INTEGRATA NORD

PROGETTO DEFINITIVO

RADDOPPIO DELLA LINEA GENOVA - VENTIMIGLIA

TRATTA FINALE LIGURE - ANDORA

SISTEMAZIONI VIABILITA'

Adeguamento viabilità via Del Morteo dal Km 82+796,38

Planimetria di smaltimento idraulico

SCALA: 1:1000

COMMESSA	LOTTO	FASE	ENTE	TIPO DOC.	OPERA/DISCIPLINA	PROGR.	REV.
I V 0 1	0 0	D	2 6	P 7	N V 1 6 0 0	0 0 4	A

Rev.	Descrizione	Redatto	Data	Verificato	Data	Approvato	Data	Autorizzato Data
A	Emissione esecutiva	F. Eusepi	Gen 2022		Gen 2022		Gen 2022	