


**LEGENDA SISTEMA DI DRENAGGIO PLANIMETRIE IDRAULICHE**

- COLMO
- DIREZIONE DEFLUSSO FOSSI DI GUARDIA
- COLLETTORE IN PVC Ø315 SN8
- COLLETTORE IN PVC Ø400 SN8
- COLLETTORE IN PVC Ø500 SN8
- EMBRICI
- FOSSO DI GUARDIA
- POZZETTO IN CLS Ø.60X0.60 CON GRIGLIA IN GHISA SFEROIDALE D400
- PLUVIALE IN PVC Ø160
- DISCENDENTE IN PVC Ø315/Ø400

| Tratto               | Ø (mm) | Lunghez<br>z (m) | Q.S.I.<br>(m s.l.m.) | Q.S.F.<br>(m s.l.m.) | Pozzetto<br>altezza<br>pozzetto<br>(m) |
|----------------------|--------|------------------|----------------------|----------------------|--|
| P1 - P2              | 315    | 20               | 17.25                | 17.13                | P1 1.00                                |
| P3 - P2              | 315    | 10               | 17.19                | 17.13                | P3 1.20                                |
| P2 - P4              | 315    | 8                | 17.13                | 17.09                | P2 1.20                                |
| P4 - P5              | 400    | 50               | 17.00                | 16.70                | P4 1.20                                |
| P5 - P6              | 400    | 7                | 16.70                | 16.66                | P5 1.20                                |
| P6 - P7              | 400    | 20               | 16.66                | 16.54                | P6 1.20                                |
| P7 - fossa esistente | 400    | 10               | 16.54                | 16.48                | P7 1.40                                |

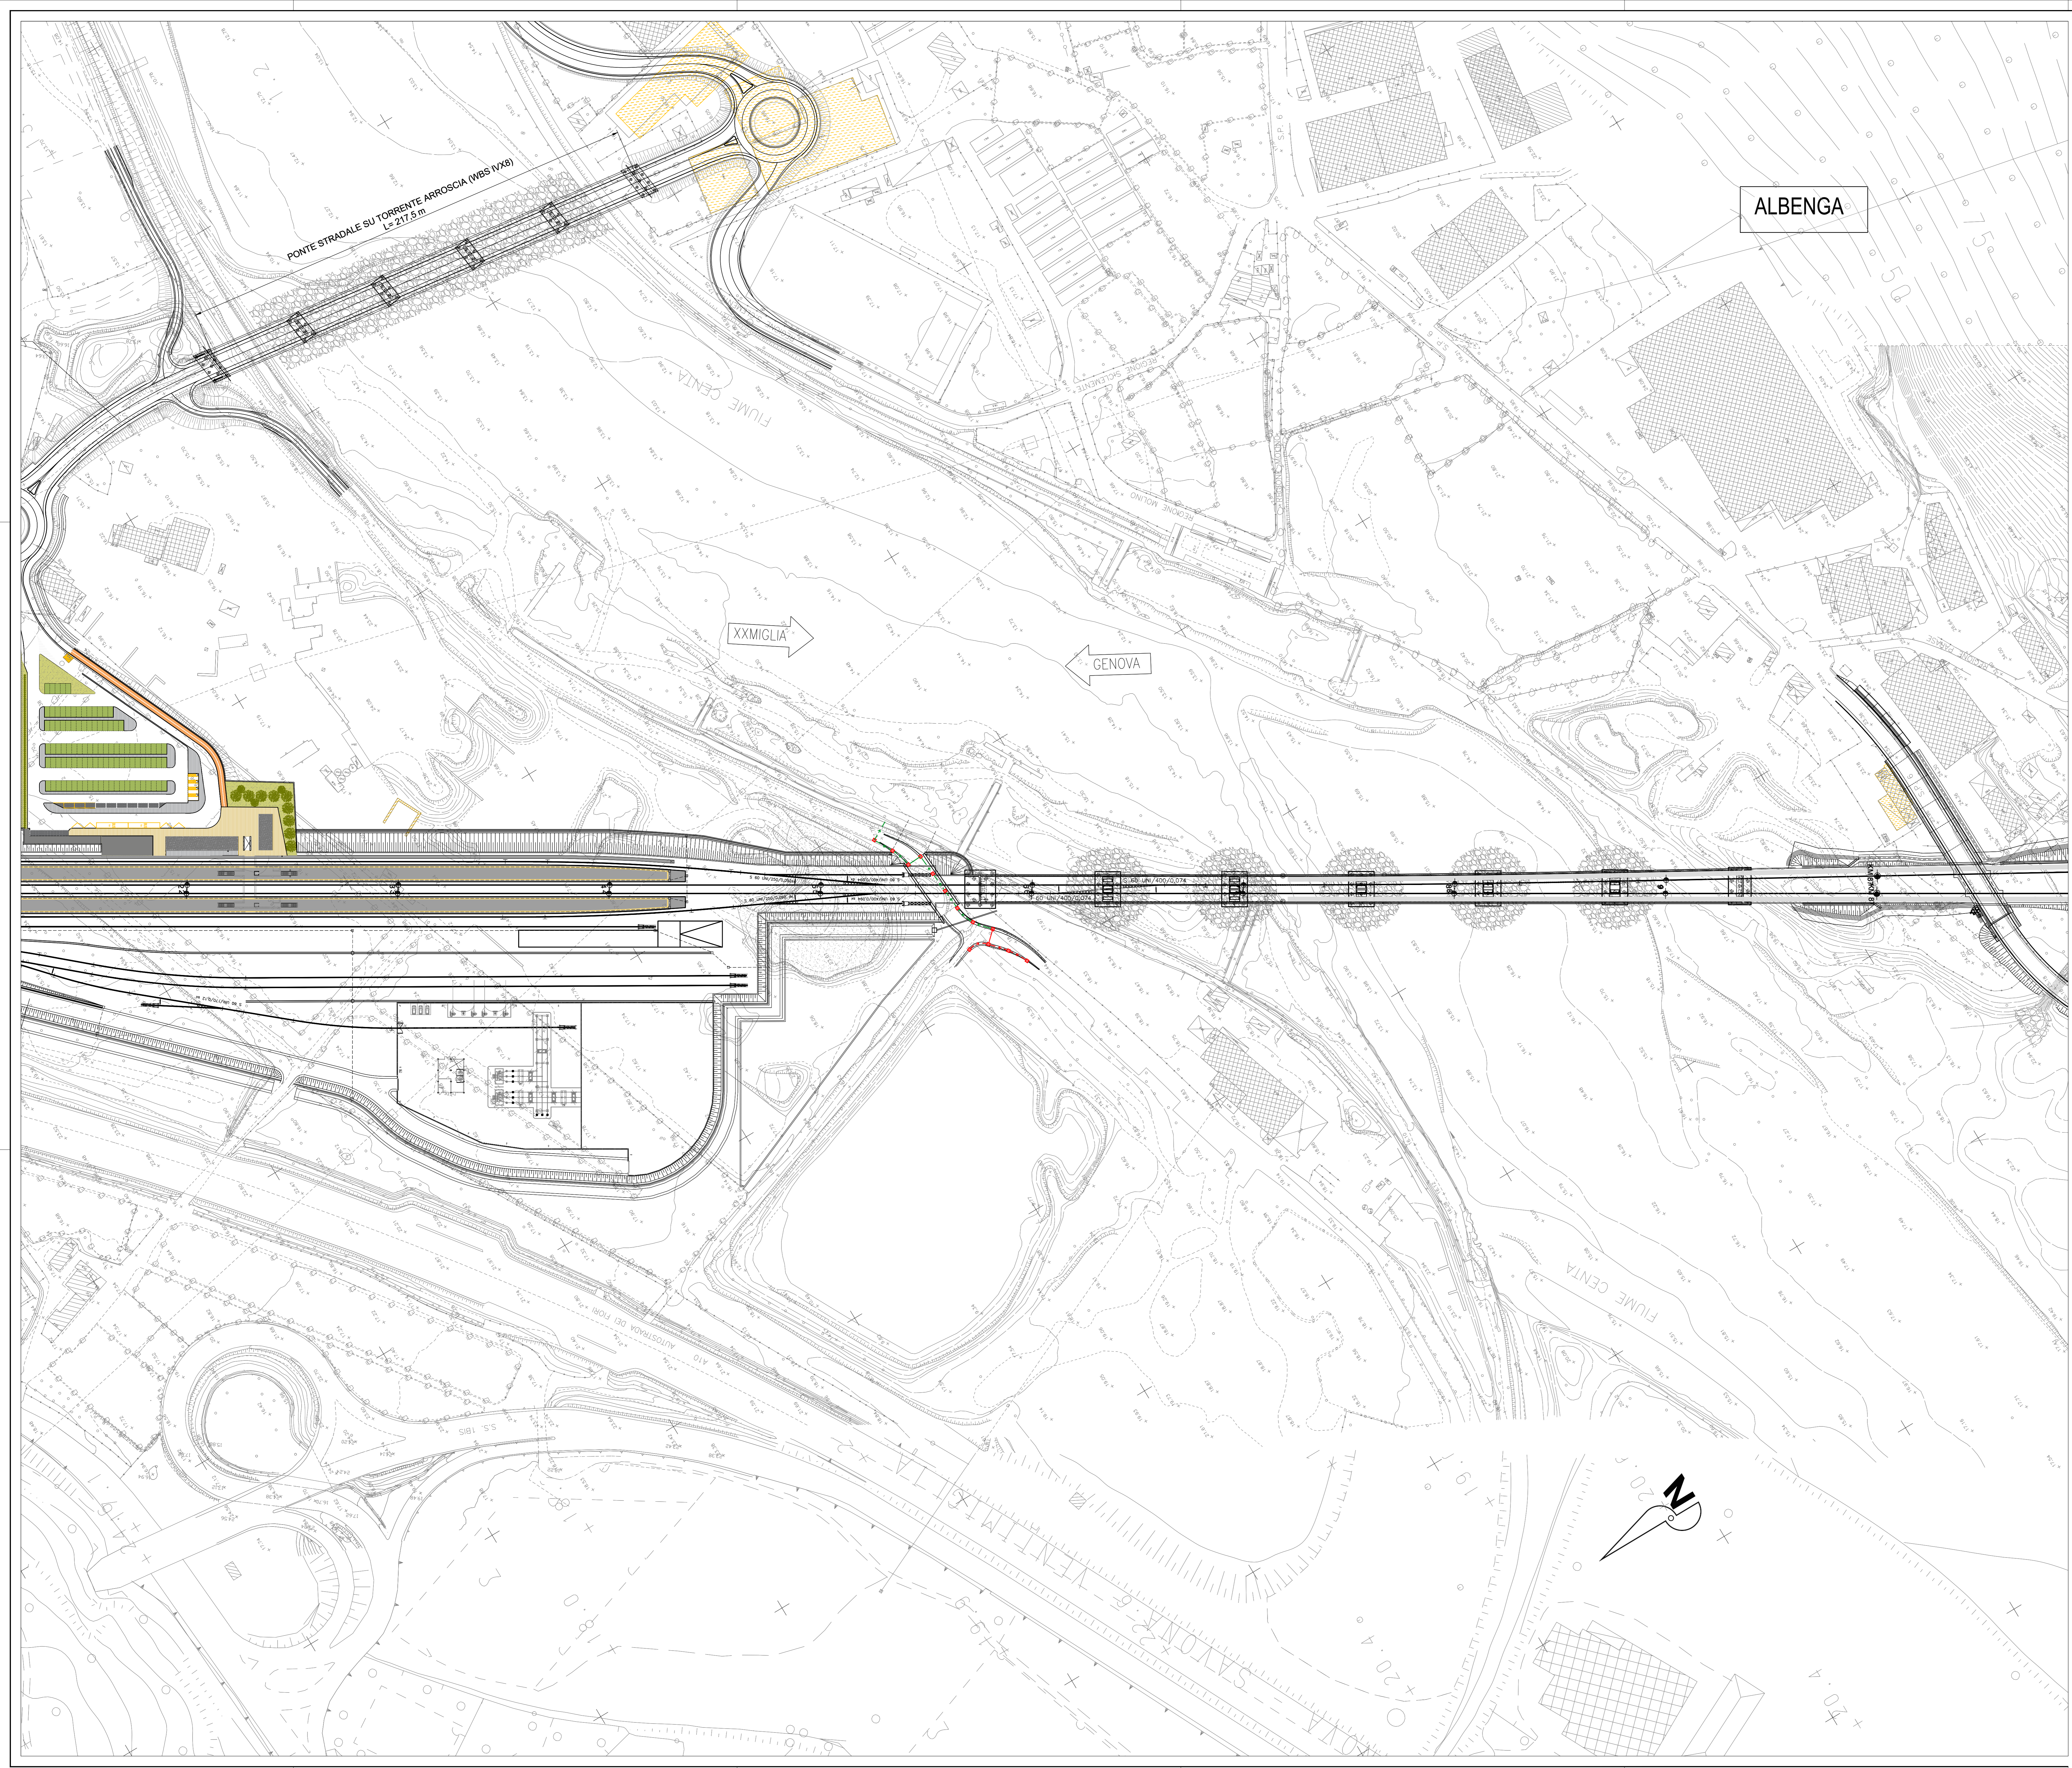

COMMITTENTE: **RFI**  
RETE FERROVIARIA ITALIANA  
GRUPPO FERROVIE DELLO STATO ITALIANE

PROGETTAZIONE: **ITALFERR**  
GRUPPO FERROVIE DELLO STATO ITALIANE

**U.O. PROGETTAZIONE INTEGRATA NORD**

**PROGETTO DEFINITIVO**

**RADDOPPIO DELLA LINEA GENOVA - VENTIMIGLIA**

**TRATTA FINALE LIGURE - ANDORA**

**OPERE PRINCIPALI - SOTTOVIA E SOTTOPASSI**

Nuovo Sottovia e Viabilità al Km 86+552.41

Planimetria di smaltimento idraulico

SCALA:  
**1:1000**

COMMESSA LOTTO FASE ENTE TIPO DOC. OPERA/DISCIPLINA Progr. REV.

I|V|0|1 0|0|D 2|6|P|7 SL15|0|0 0|0|2 A

| Rev. | Descrizione         | Redatto  | Data     | Verificato  | Data     | Approvato   | Data     | Autorizzato Data      |
|------|---------------------|----------|----------|-------------|----------|-------------|----------|-----------------------|
| A    | Emissione esecutiva | F. Enesi | Gen 2022 | [Signature] | Gen 2022 | [Signature] | Gen 2022 | A. Perigi<br>Gen 2022 |
|      |                     |          |          |             |          |             |          |                       |
|      |                     |          |          |             |          |             |          |                       |