
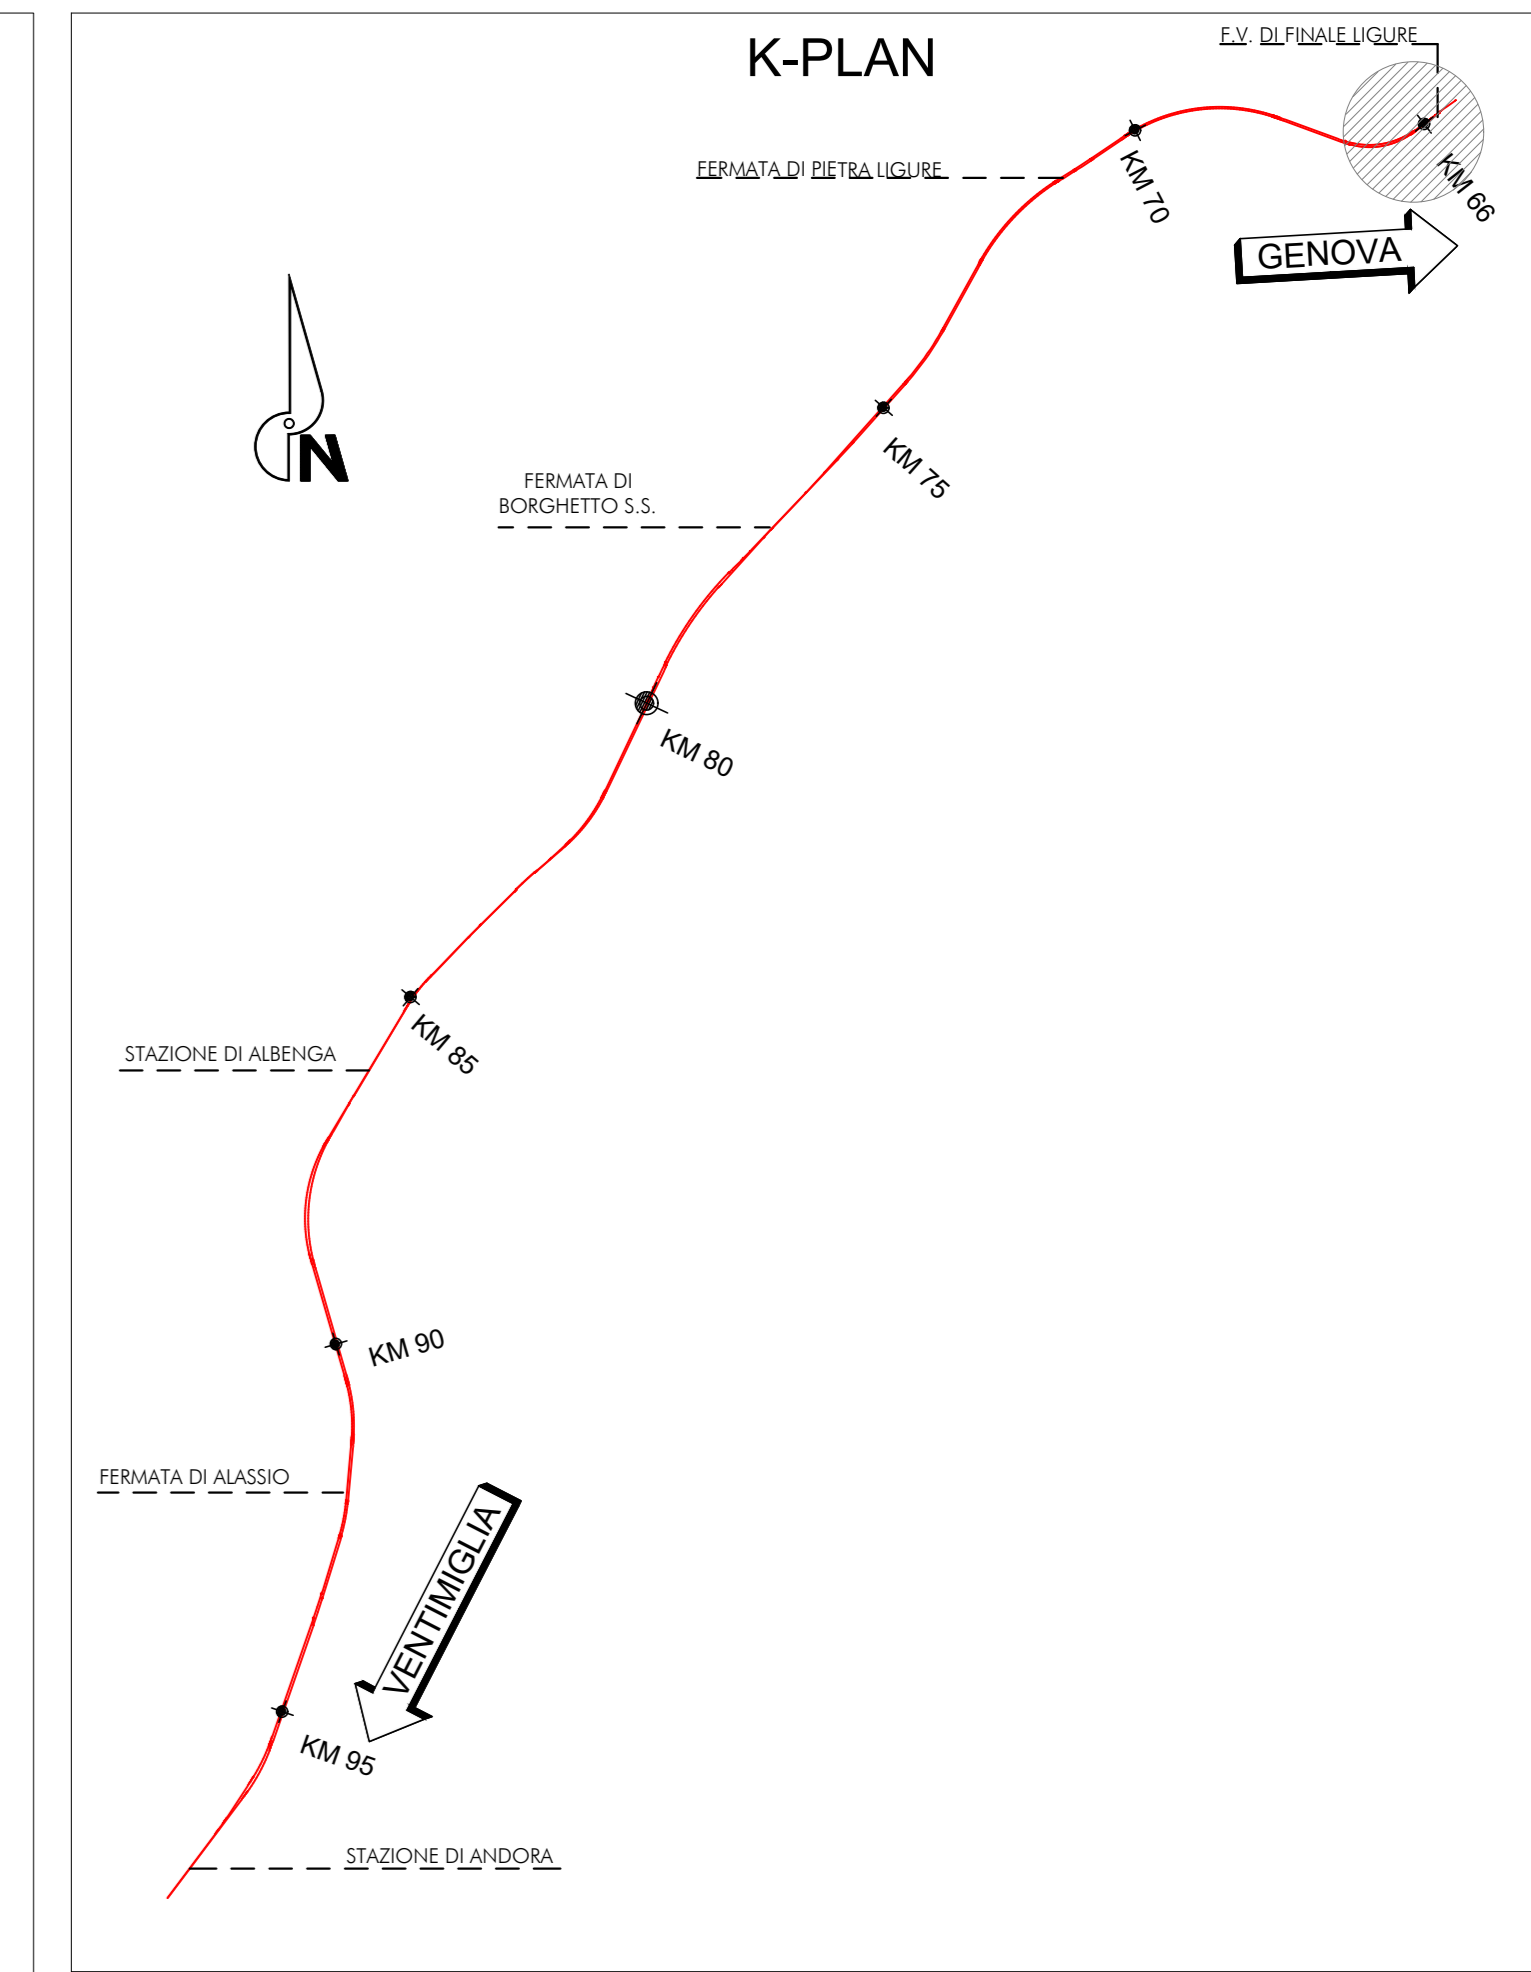


PLANIMETRIA  
1:500

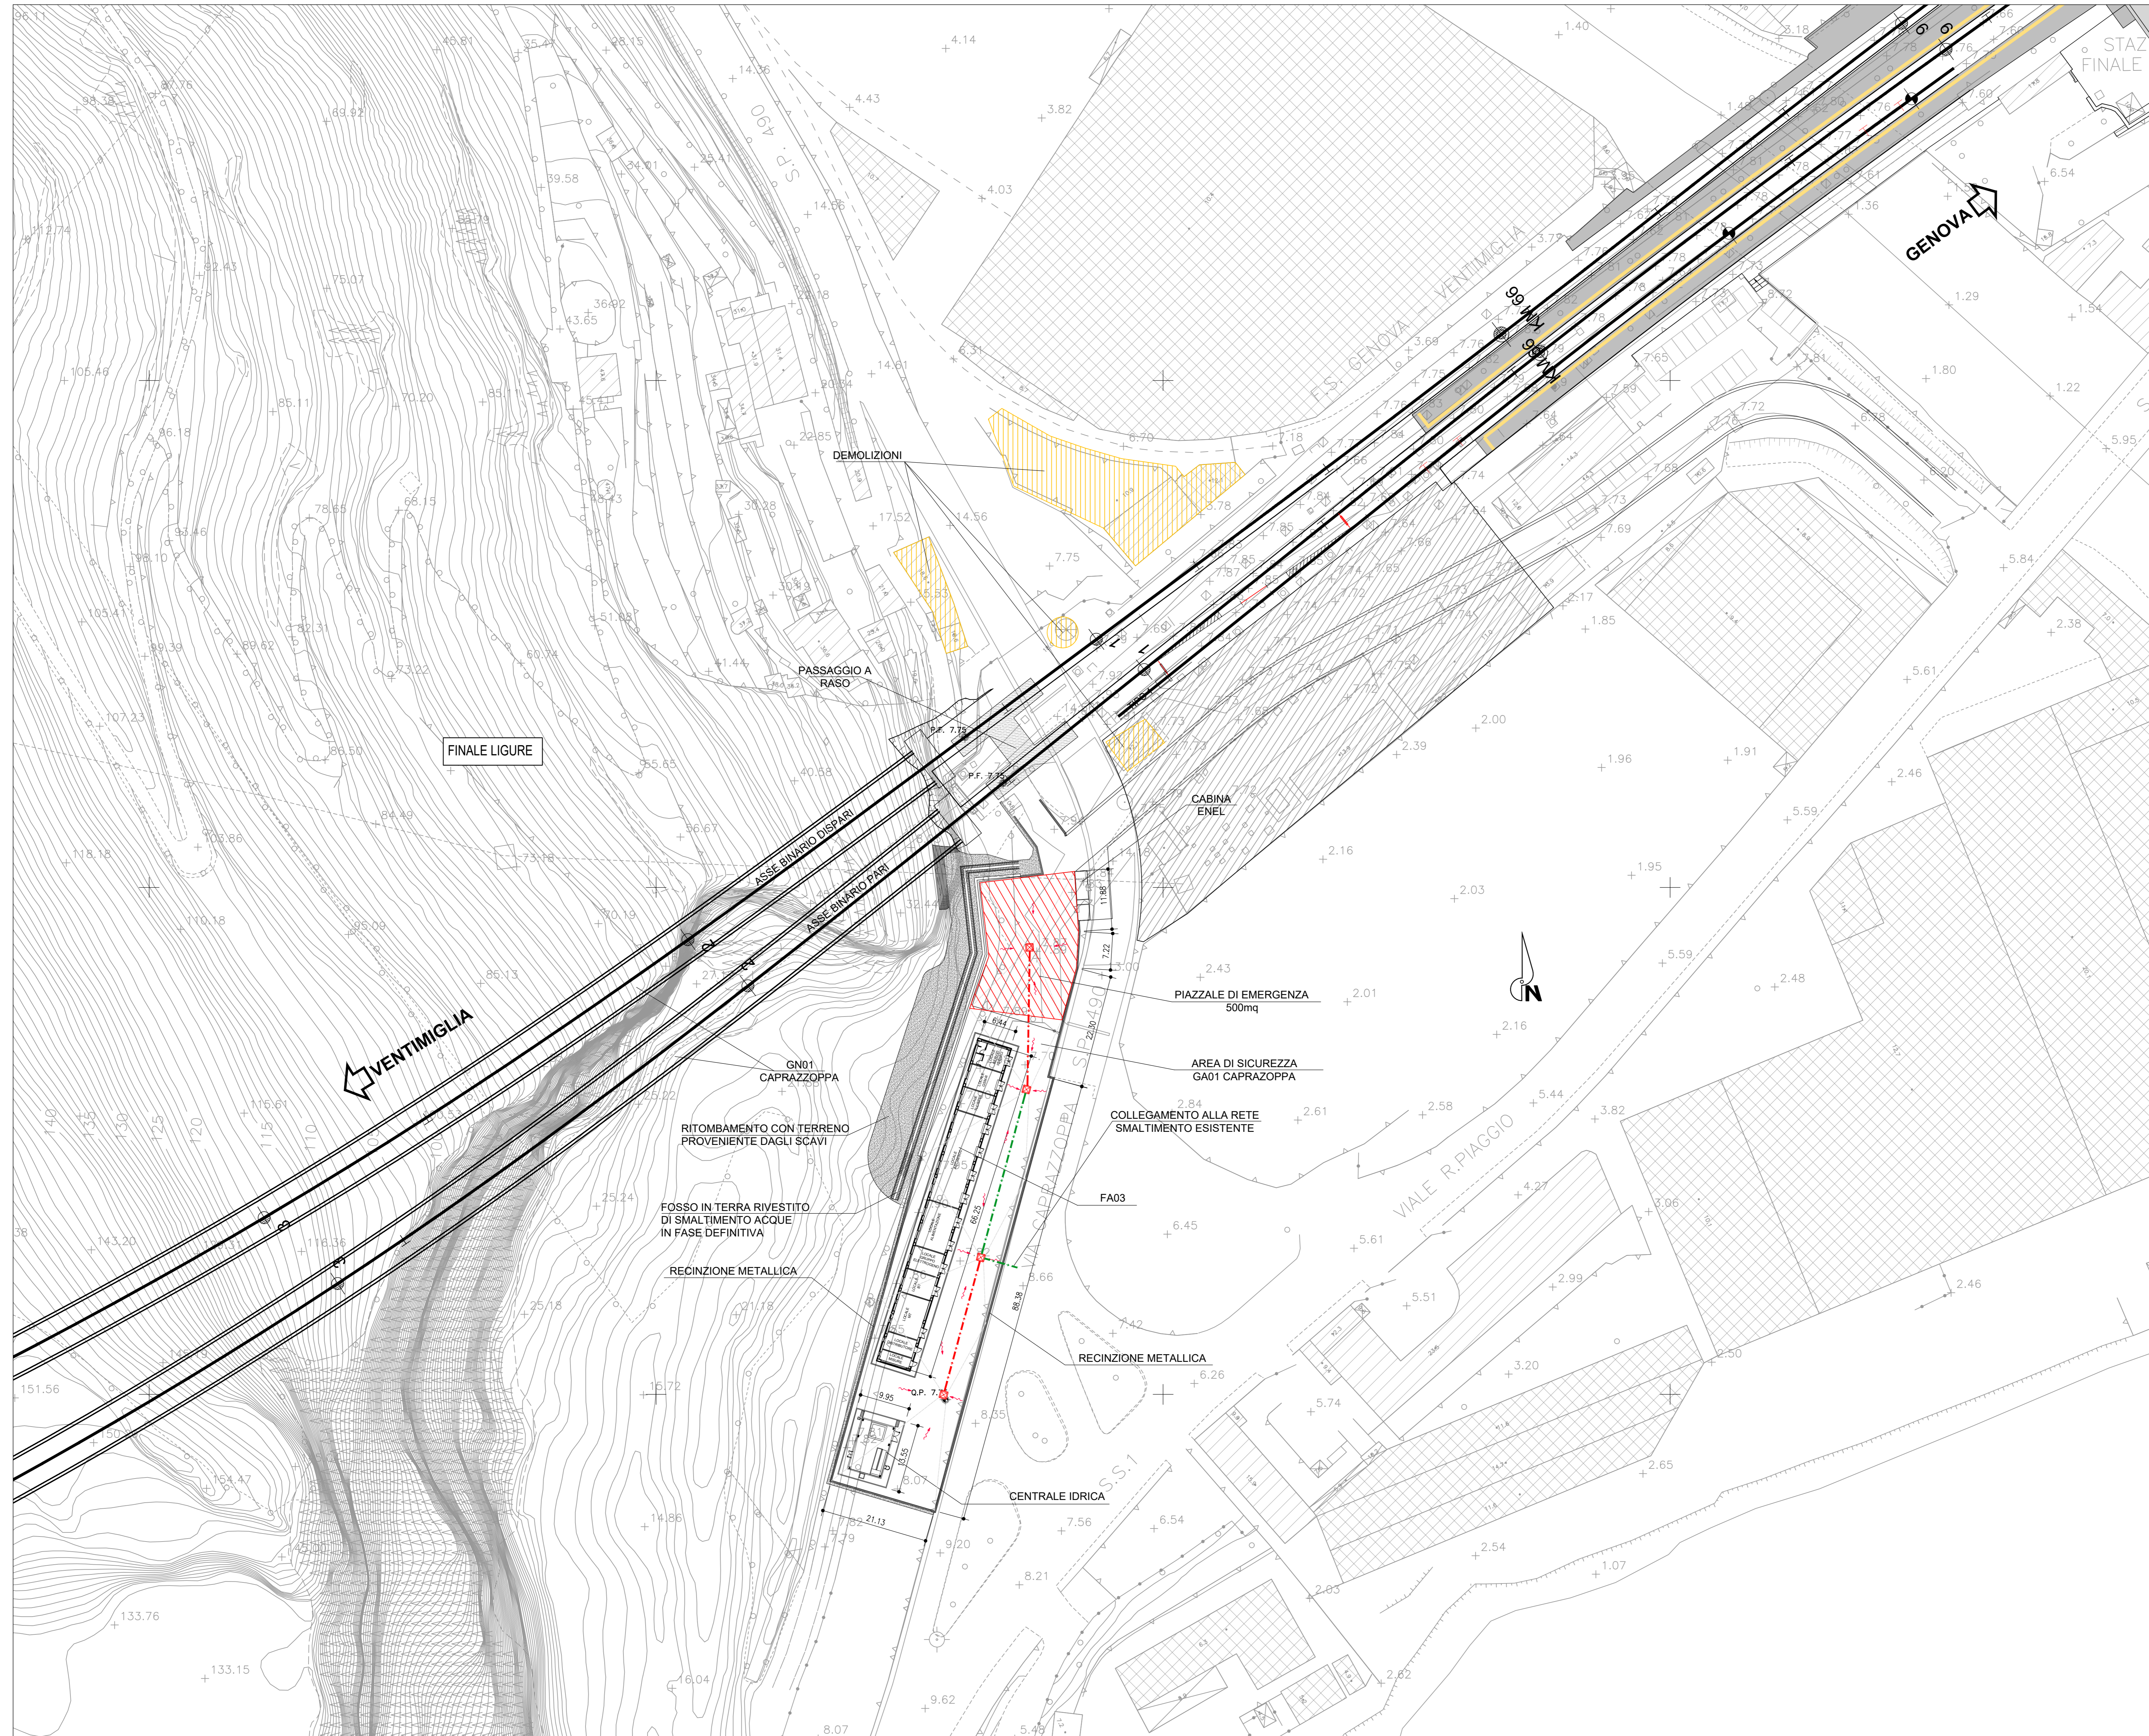

**LEGENDA SISTEMA DI DRENAGGIO PLANIMETRIE IDRAULICHE**

	COLMO
	DIREZIONE DEFLUSSO FOSSI DI GUARDIA
	COLLETTORE IN PVC Ø315 SM8
	COLLETTORE IN PVC Ø400 SM8
	COLLETTORE IN PVC Ø500 SM8
	EMBRICI
	FOSSO DI GUARDIA
	POZZETTO IN CLS Ø 60XØ 60 CON GRIGLIA IN GHISA SFEROIDALE Ø400
	PLUVIALE IN PVC Ø160
	DISCENDENTE IN PVC Ø315/Ø400

COMMITTENTE:  
**RFI**  
RETE FERROVIARIA ITALIANA  
GRUPPO FERROVIE DELLO STATO ITALIANE

PROGETTAZIONE:  
**ITALFERR**  
GRUPPO FERROVIE DELLO STATO ITALIANE

**U.O. PROGETTAZIONE INTEGRATA NORD**

**PROGETTO DEFINITIVO**

**RADDOPPIO DELLA LINEA GENOVA - VENTIMIGLIA**  
**TRATTA FINALE LIGURE - ANDORA**

**GALLERIA CAPRAZZOPPA**  
Piazzali di Emergenza  
Planimetria di progetto e sistemazione idraulica area di sicurezza

SCALA:  
**1:500**

Rev.	Descrizione	Redatto	Data	Verificato	Data	Approvato	Data	Autorizzato Data
A	Emissione esecutiva	F. Ercoli	Feb. 2022	M. Spini	Feb. 2022	[Signature]	Feb. 2022	Feb. 2022

File: IV0100D28P8GA0100001A.DWG n. Etab.: