
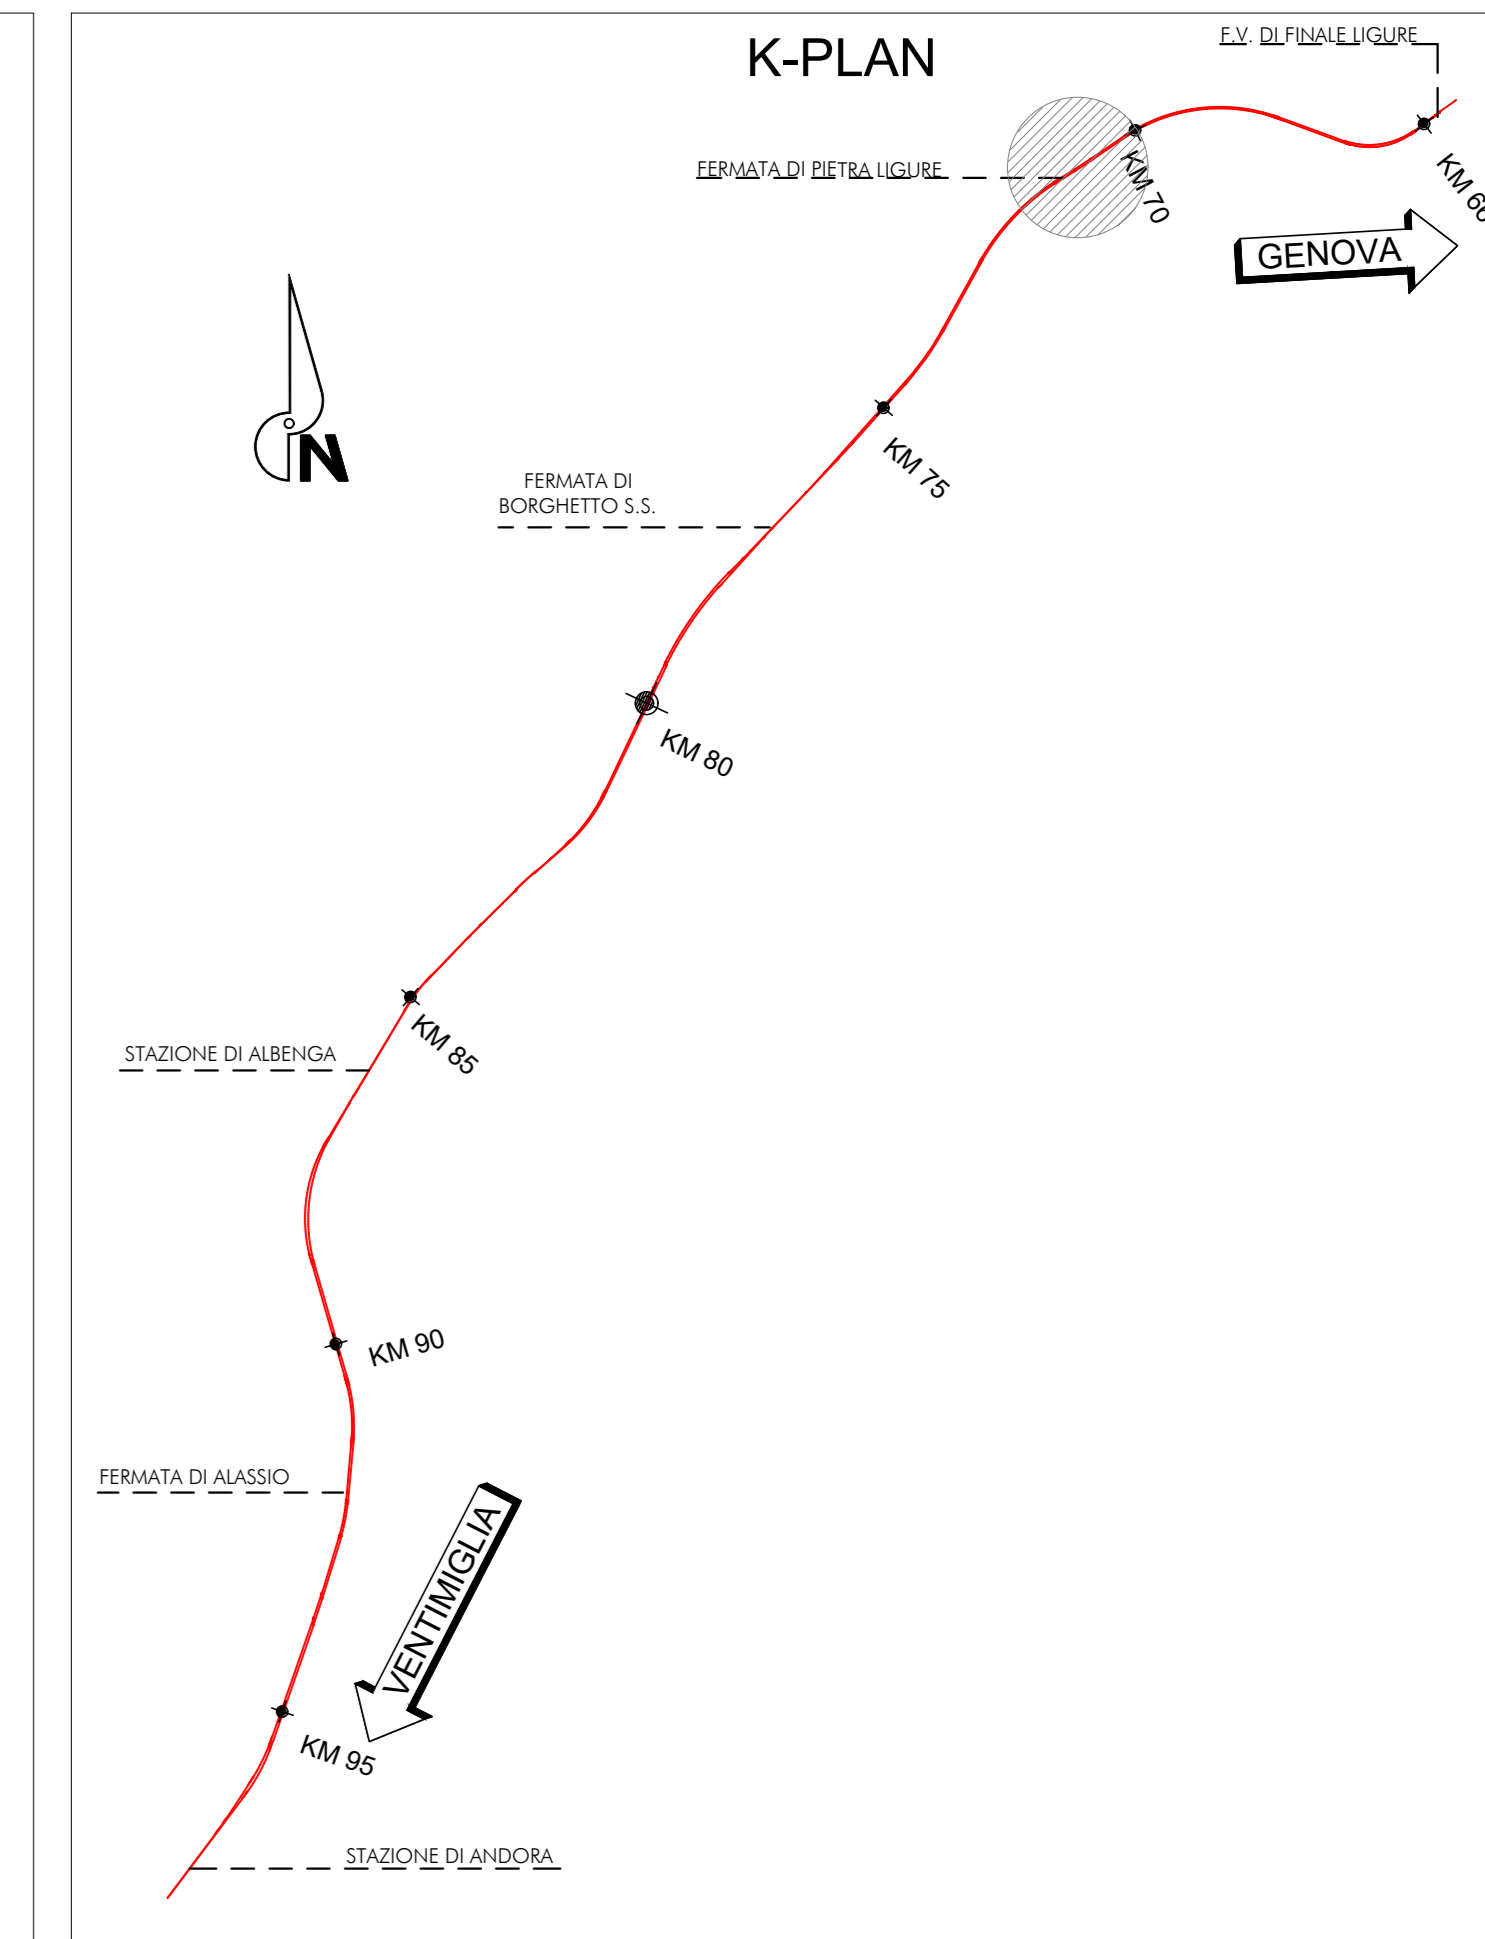


PLANIMETRIA
1:500

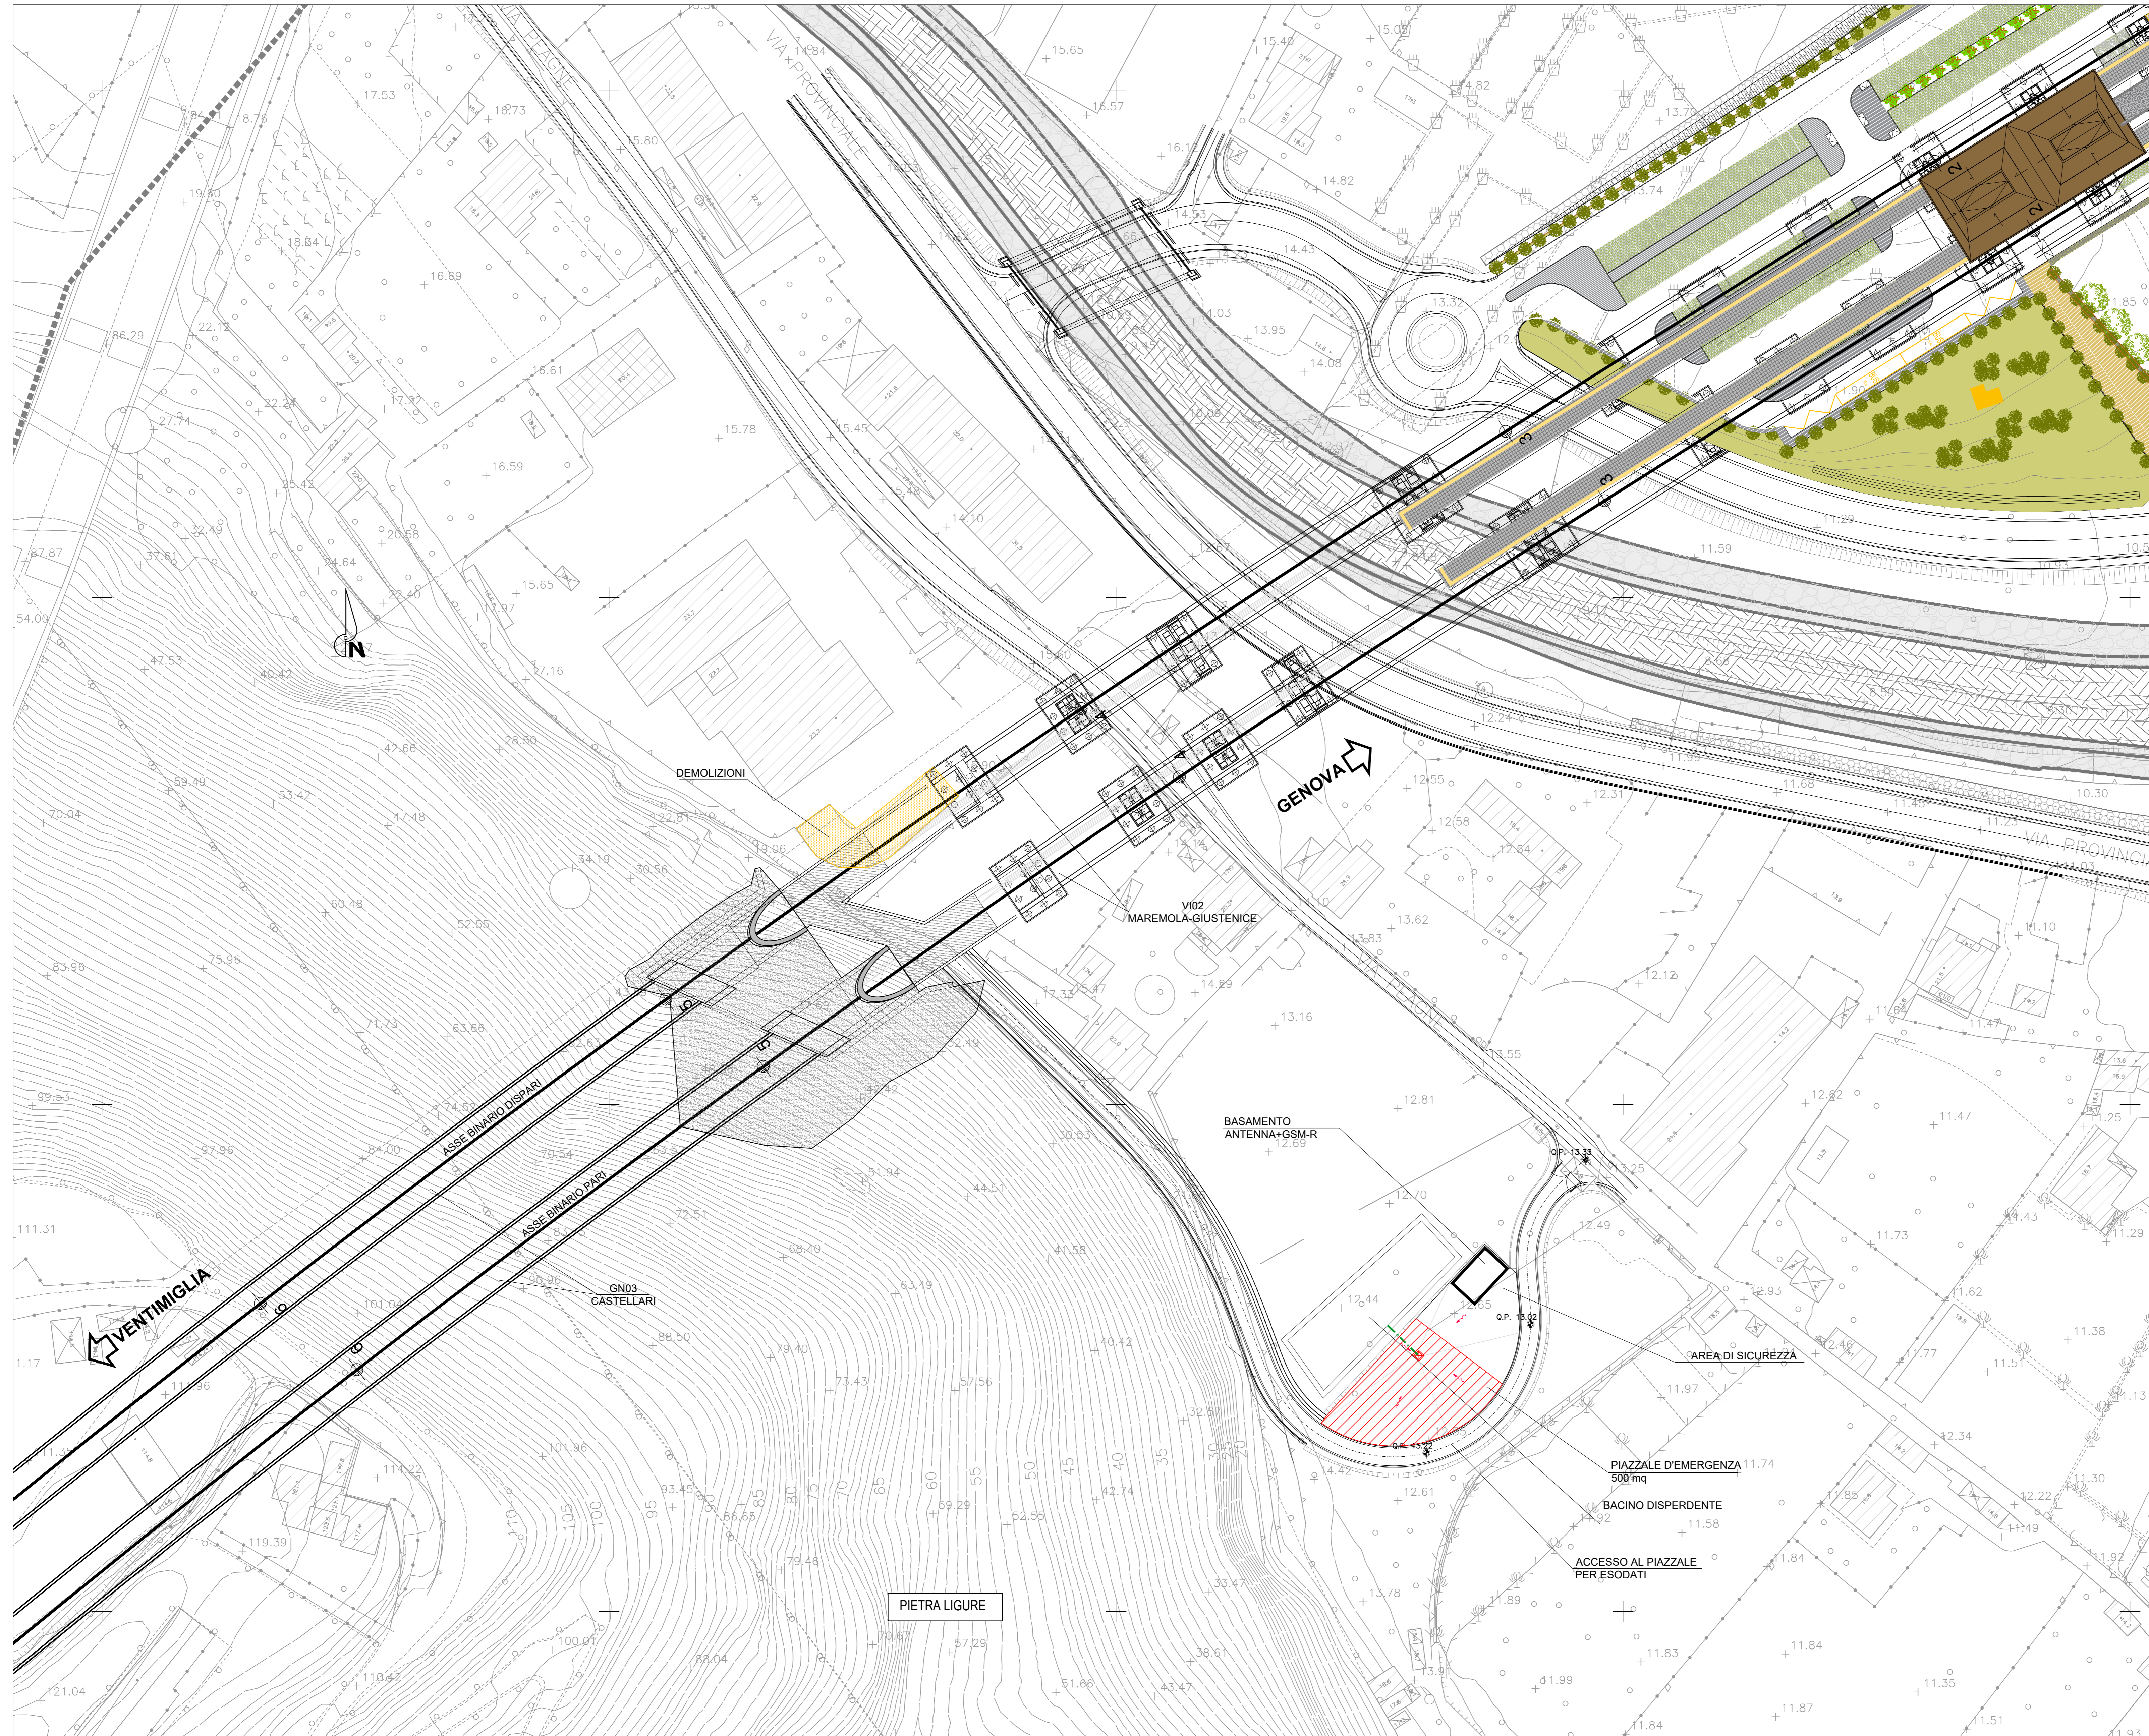

LEGENDA SISTEMA DI DRENAGGIO PLANIMETRIE IDRAULICHE

| | |
|--|----------------------------------------------------------------|
| | COLMO |
| | DIREZIONE DEFLUSSO FOSSI DI GUARDIA |
| | COLLETTORE IN PVC Ø315 SM8 |
| | COLLETTORE IN PVC Ø400 SM8 |
| | COLLETTORE IN PVC Ø500 SM8 |
| | EMBRICI |
| | FOSSO DI GUARDIA |
| | POZZETTO IN CLS 0.60X0.60 CON GRIGLIA IN GHISA SFEROIDALE Ø400 |
| | PLUVIALE IN PVC Ø160 |
| | DISCENDENTE IN PVC Ø315/Ø400 |

COMMITTENTE:

PROGETTAZIONE:

U.O. PROGETTAZIONE INTEGRATA NORD

PROGETTO DEFINITIVO

RADDOPPIO DELLA LINEA GENOVA - VENTIMIGLIA
TRATTA FINALE LIGURE - ANDORA

PIAZZOLE D'EMERGENZA
Imbocco lato Genova GN Castellari
Planimetria di progetto e sistemazione idraulica area di sicurezza

SCALA: 1:500

| COMMESSA | LOTTO | FASE | ENTE | TIPO DOC. | OPERA/DISCIPLINA | PROGR. | REV. |
|----------|-------|------|------|-----------|------------------|--------|------|
| IV01 | 00 | D | 26 | P8 | GA0500 | 002 | A |

| Rev. | Descrizione | Redatto | Data | Verificato | Data | Approvato | Data | Autorizzato Data |
|------|---------------------|----------|-----------|------------|-----------|-------------|-----------|------------------|
| A | Emissione esecutiva | F. Rossi | Feb. 2022 | M. Rossi | Feb. 2022 | [Signature] | Feb. 2022 | Feb. 2022 |

File: IV0100D28P8GA050002A.DWG n. Etab.: _____