


**LEGENDA SISTEMA DI DRENAGGIO PLANIMETRIE IDRAULICHE**

- COLMO
- DIREZIONE DEFUSSO FOSSI DI GUARDIA
- COLLETTORE IN PVC Ø315 SN8
- COLLETTORE IN PVC Ø400 SN8
- COLLETTORE IN PVC Ø500 SN8
- EMBRICI
- FOSSO DI GUARDIA
- POZZETTO IN CLS Ø.60X0.60 CON GRIGLIA IN GHSA SFERODIALE D400
- PLUVIALE IN PVC Ø160
- DISCENDENTE IN PVC Ø315/Ø400

Tratto	DN (mm)	Lunghezza s (m)	Q.S.I. (m s.l.m.)	Q.S.F. (m s.l.m.)	Pozzetto pozzetto (m)
P1-P4	315	30	21.65	21.59	P1 1.00
P4-P8	315	4	21.65	21.56	P5 1.00
P8-P9	315	4	21.59	21.58	P4 1.20
P9-P10	315	57	21.58	15.51	P8 1.20
P9-P10	400	4	15.43	15.42	P9 1.60
P10-P13	400	30	15.42	12.14	P10 1.60
P13-P15	400	42	12.14	11.40	P13 1.60
P15-P18	315	30	12.16	11.52	P15 1.20
P18-P19	400	4	11.43	11.42	P18 1.60
P19-P20	400	13	11.42	11.40	P19 1.60
					P20 1.80

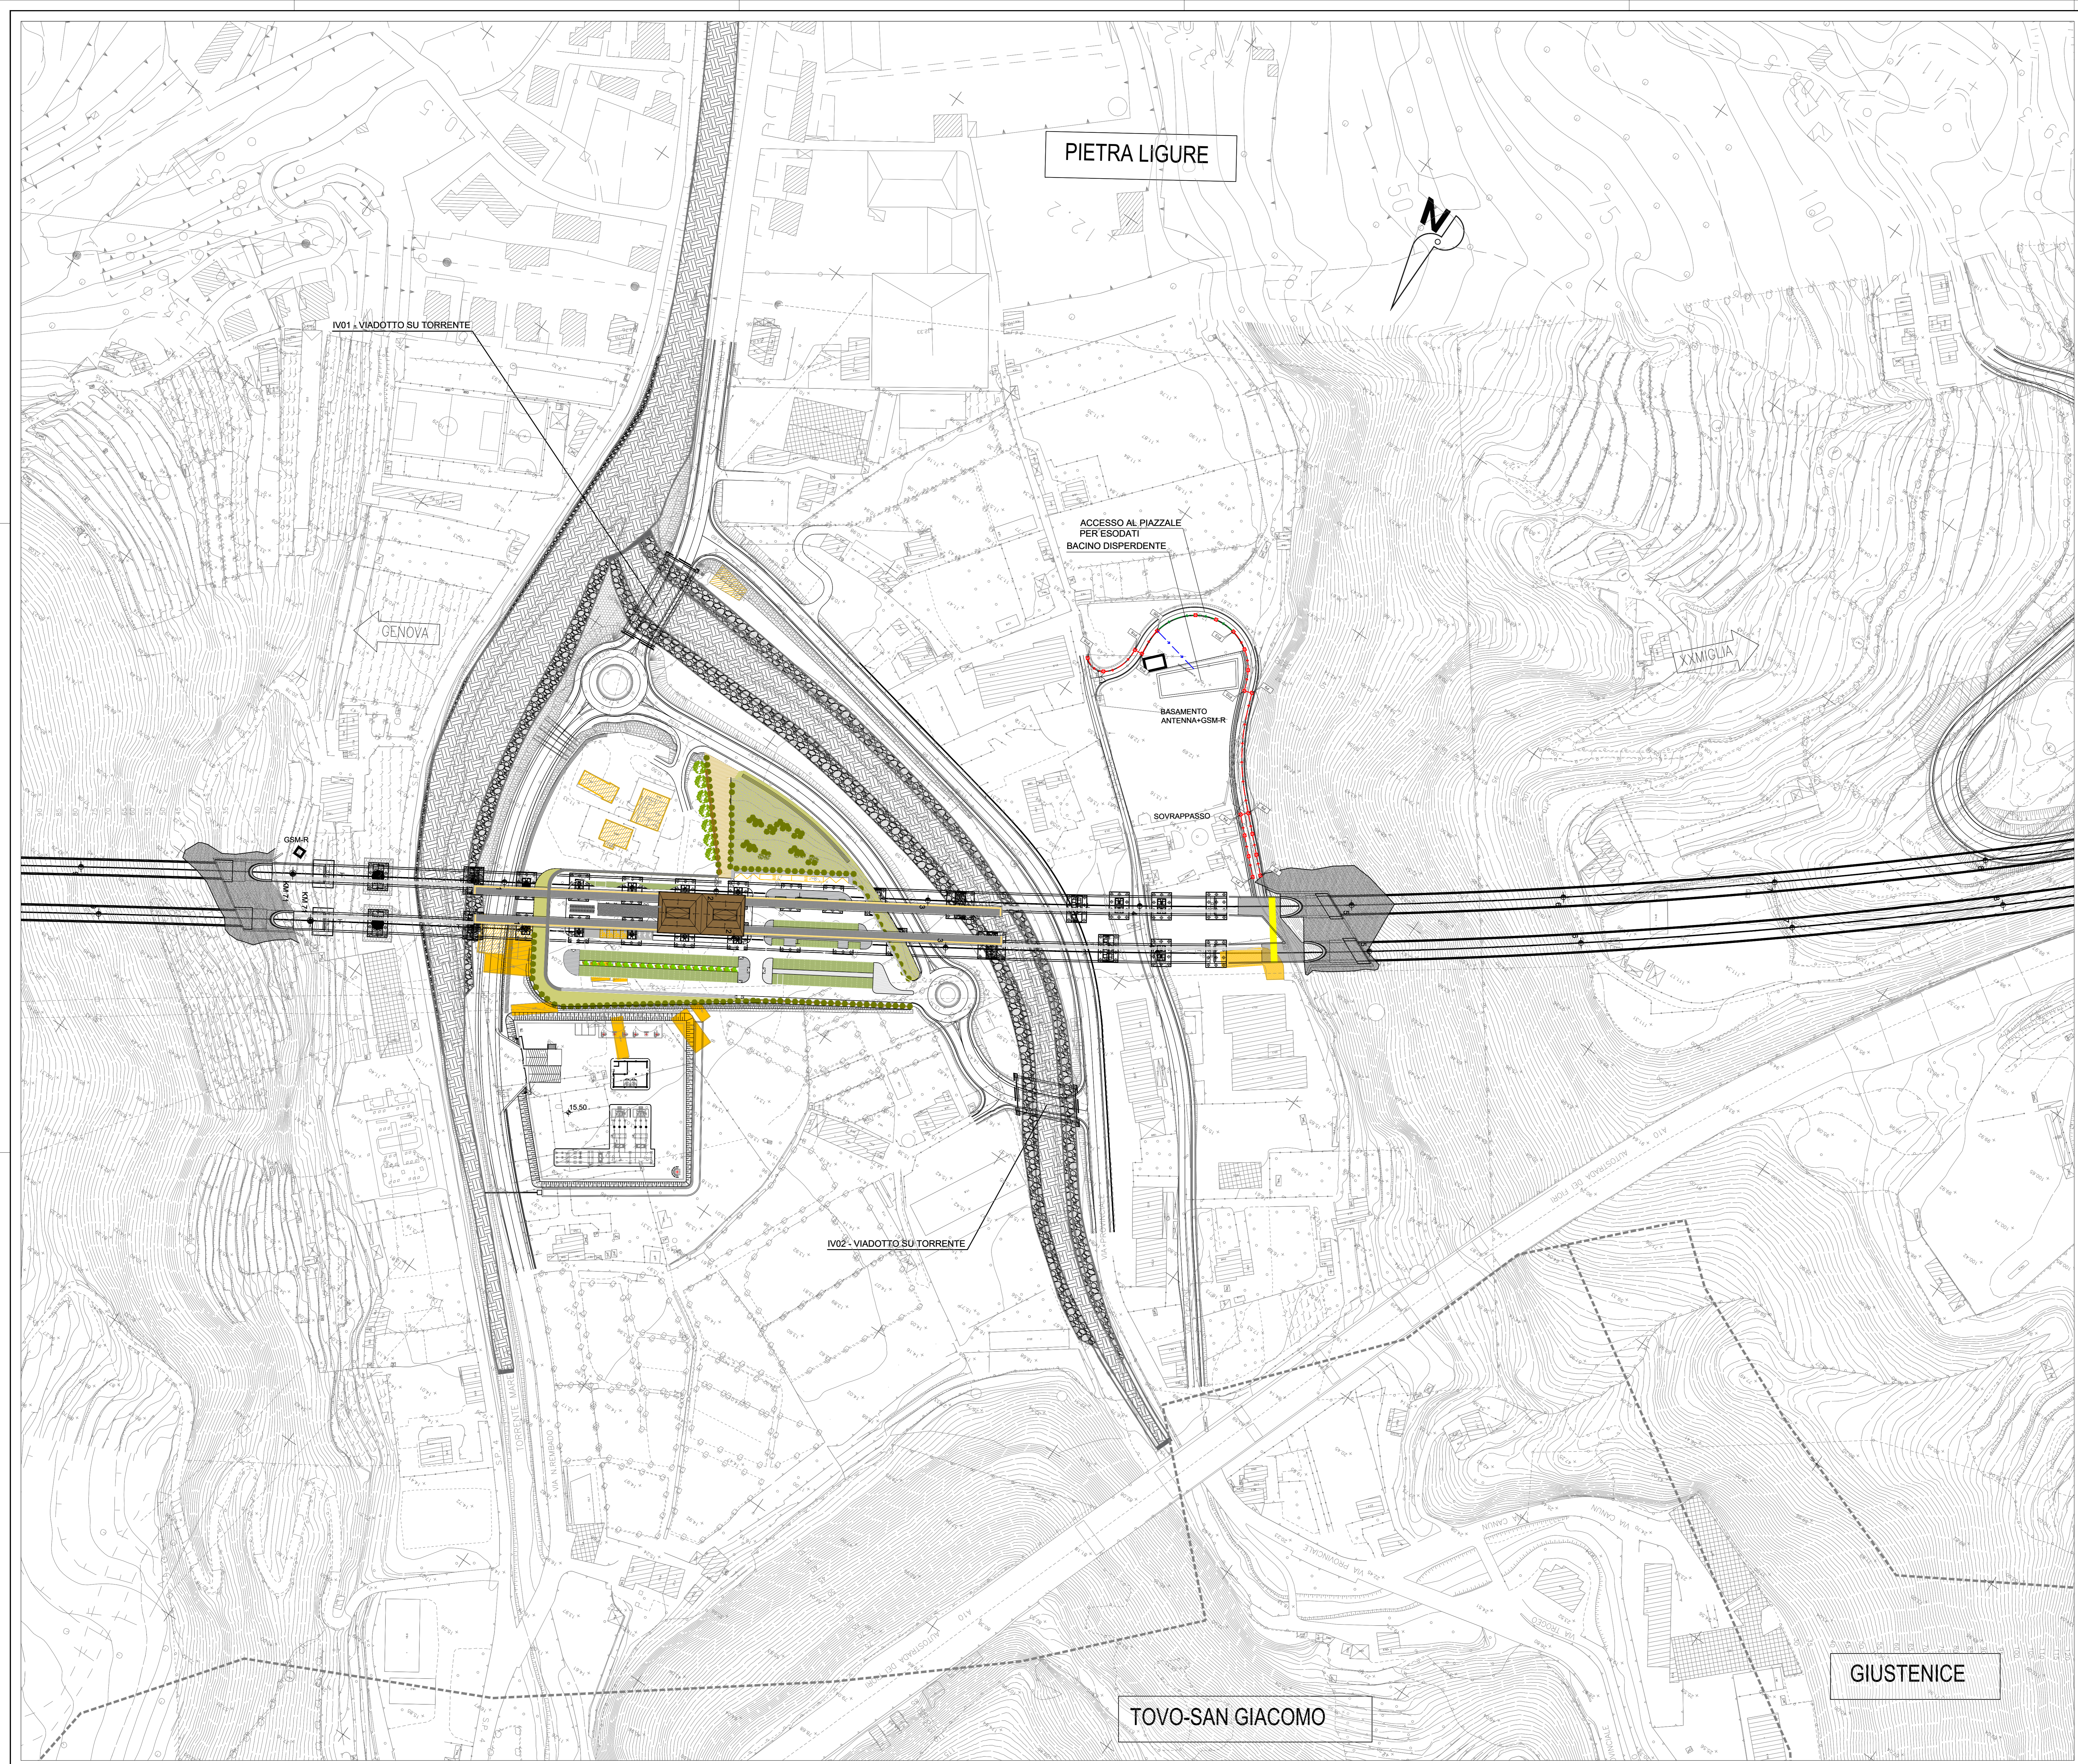

COMMITTENTE:

PROGETTAZIONE:

**U.O. PROGETTAZIONE INTEGRATA NORD**

**PROGETTO DEFINITIVO**

**RADDOPPIO DELLA LINEA GENOVA - VENTIMIGLIA**

**TRATTA FINALE LIGURE - ANDORA**

**PIAZZOLE D'EMERGENZA**  
 Imbocco lato Genova GN Castellari  
 Planimetria di smaltimento idraulico

SCALA: 1:1000

COMMESSA	LOTTO	FASE	ENTE	TIPO DOC.	OPERA/DISCIPLINA	PROGR.	REV.
I V 01	0 0	D	2 6	P 8	G A 0 5 0 E	0 0 1	A

Rev.	Descrizione	Redatto	Data	Verificato	Data	Approvato	Data	Autorizzato Data
A	Emissione esecutiva	F. Eusepi	Gen 2022	L. Betti	Gen 2022	[Signature]	Gen 2022	A. Perini

File: IV0100028P8GA050E01A.DWG n. Etab.: \_\_\_\_\_