
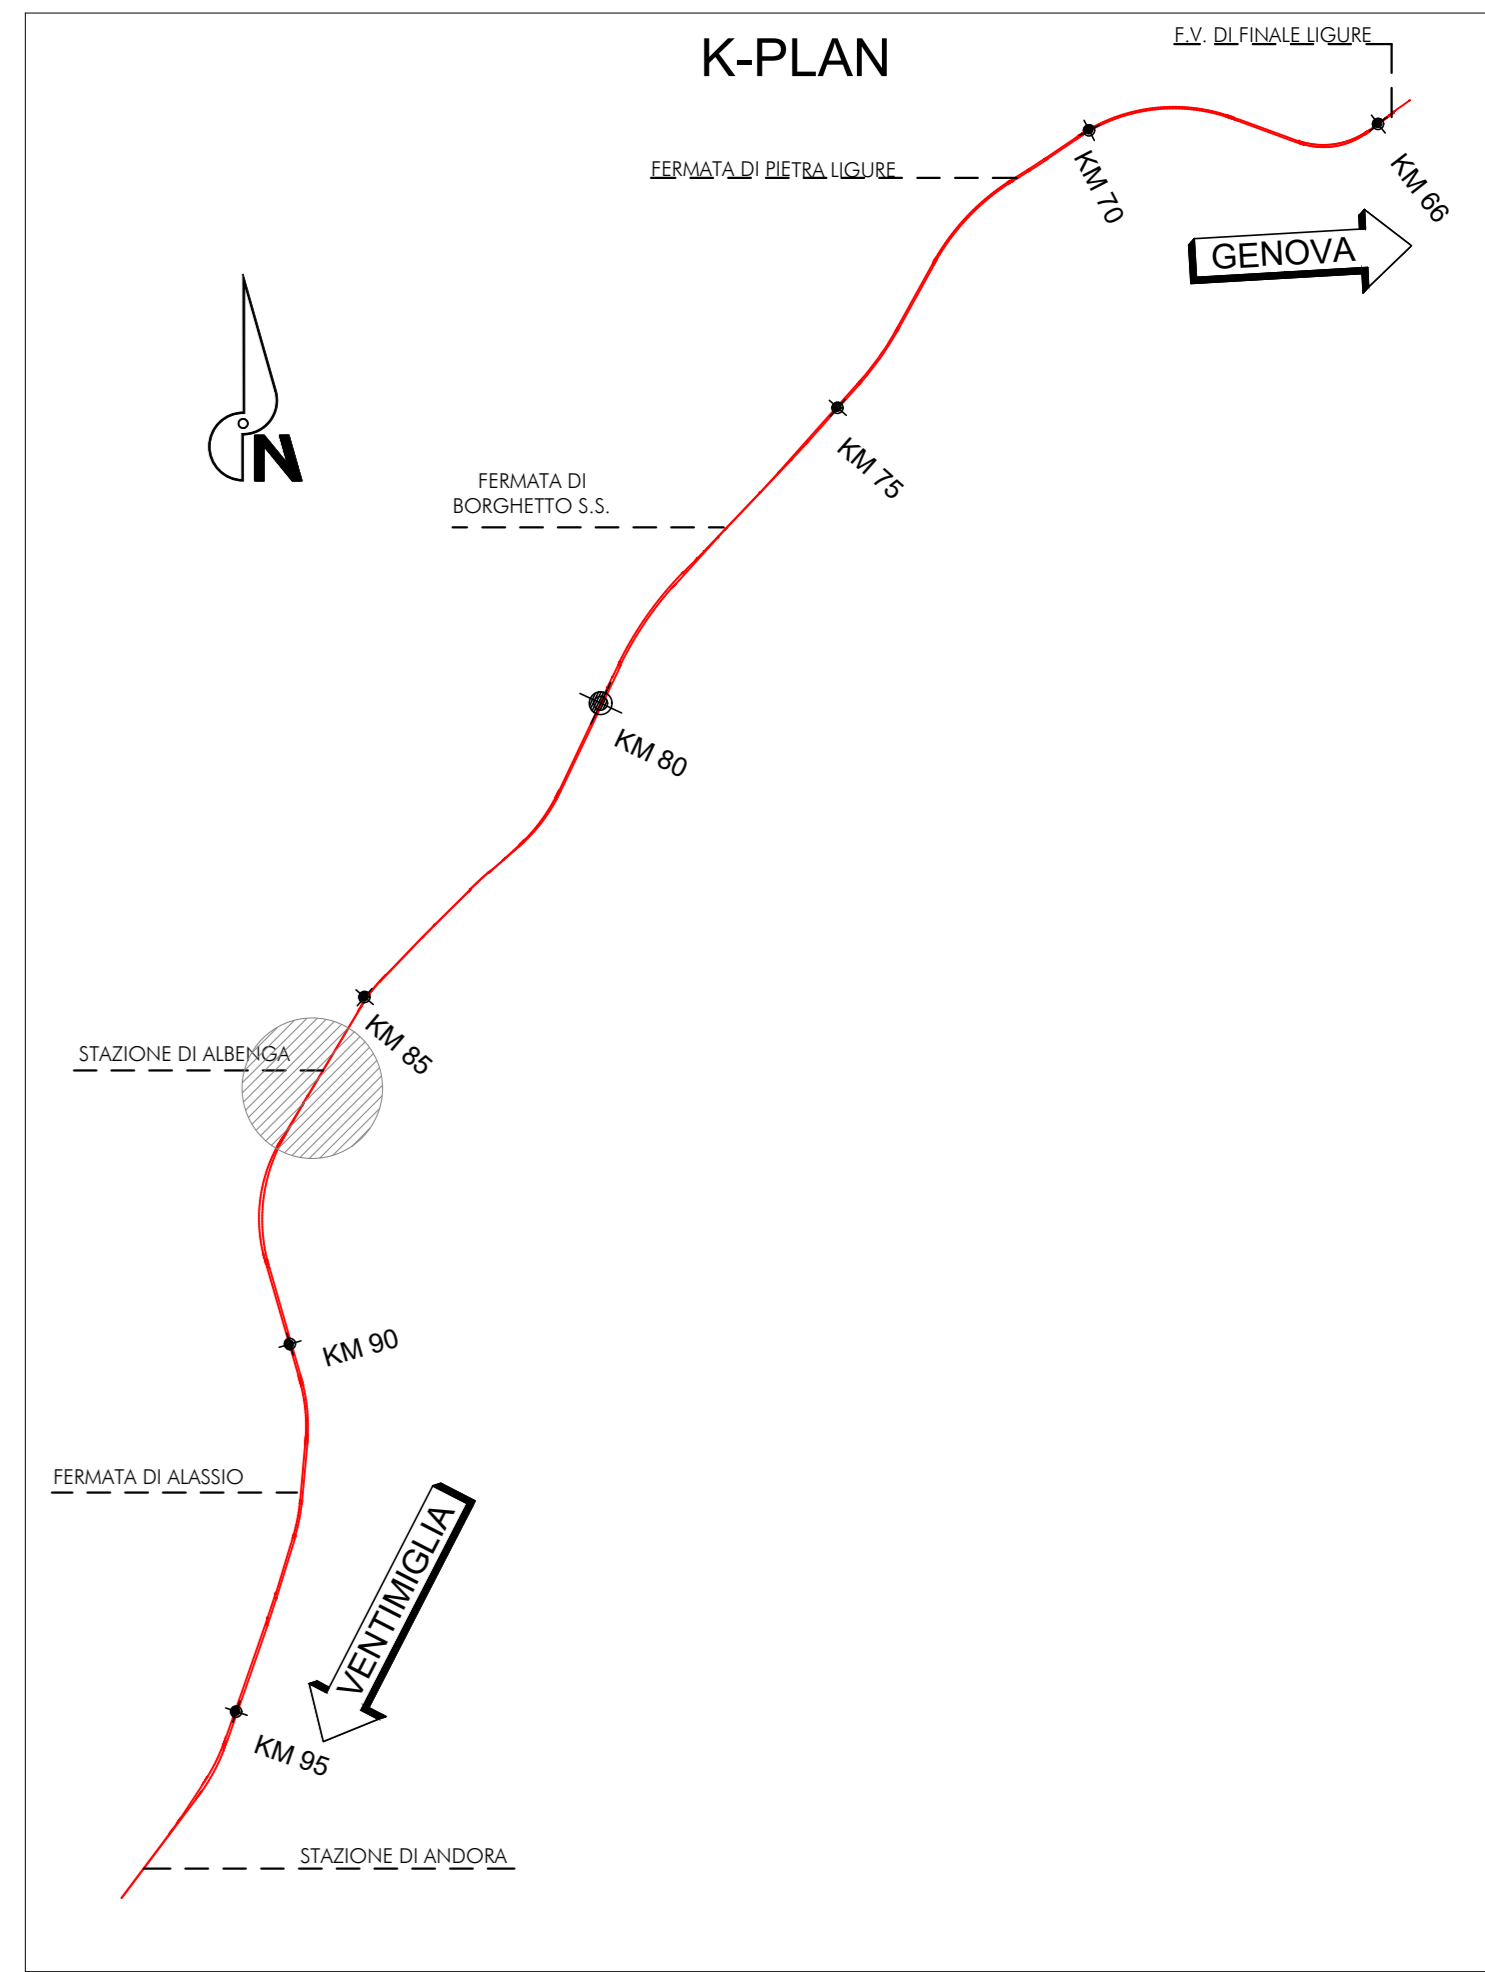


PLANIMETRIA
1:500

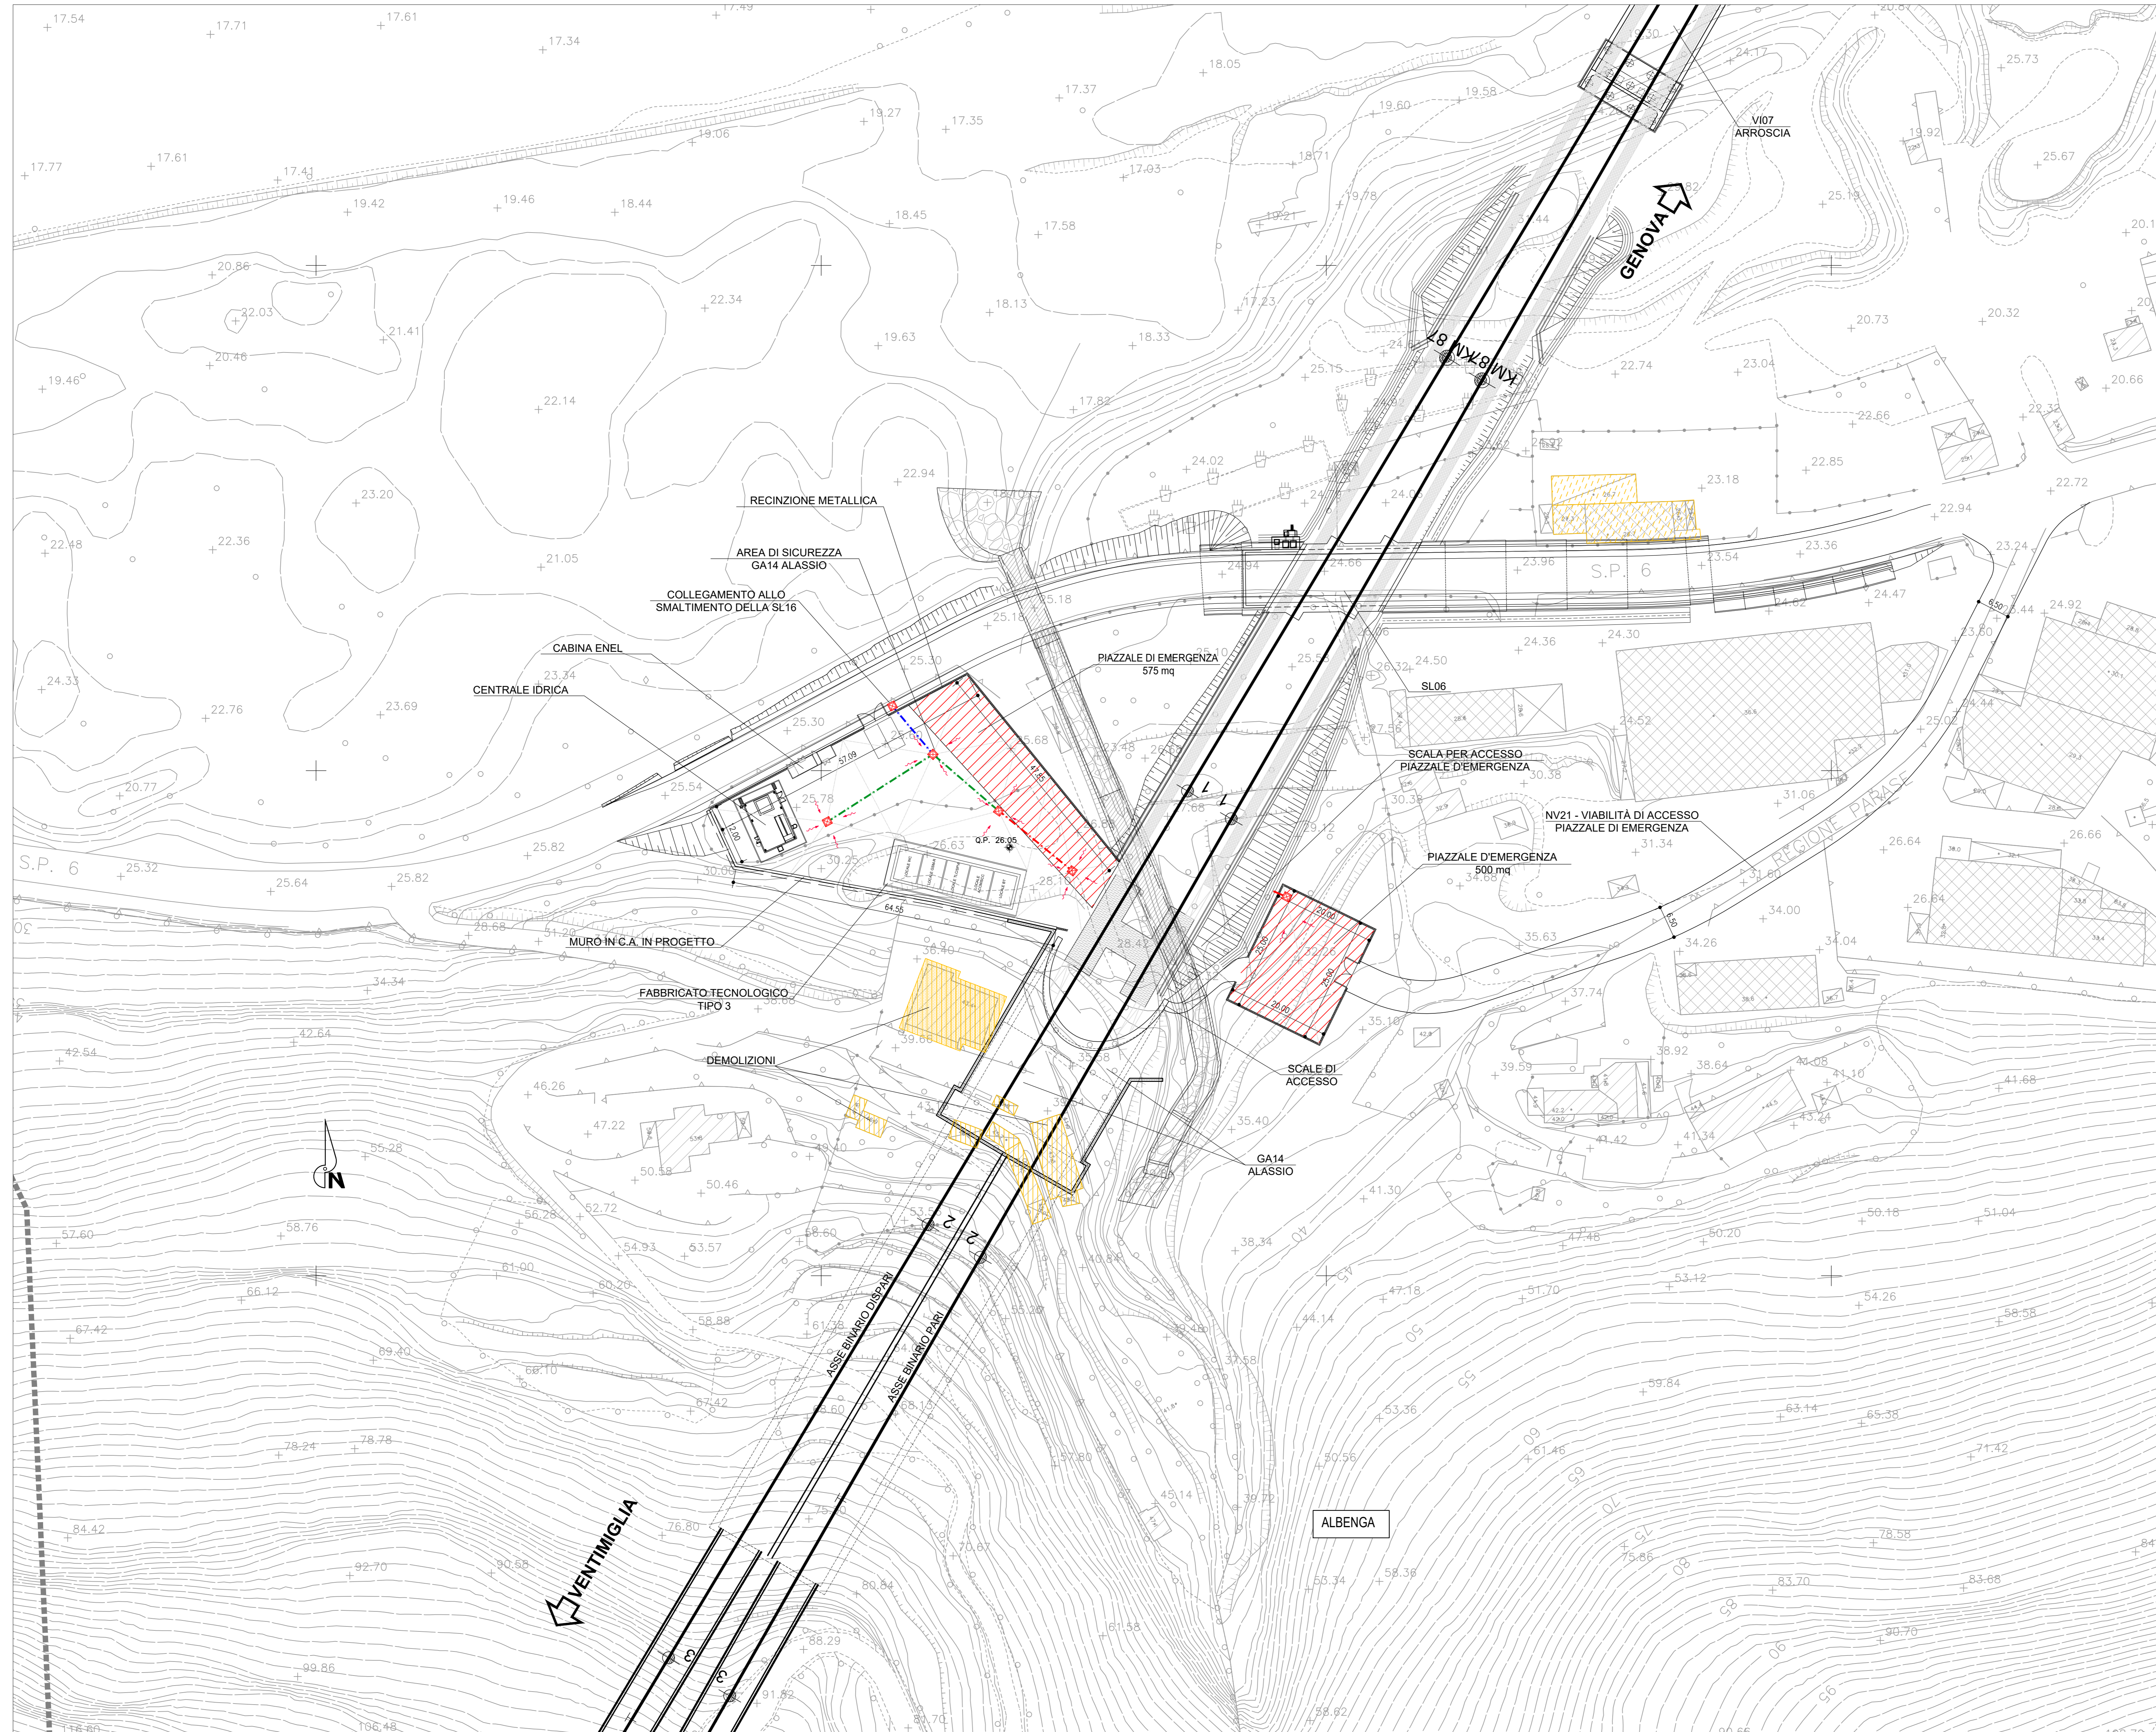

LEGENDA SISTEMA DI DRENAGGIO PLANIMETRIE IDRAULICHE

- COLMO
- DIREZIONE DEFLUSSO FOSSI DI GUARDIA
- COLLETTORE IN PVC Ø315 S/N8
- COLLETTORE IN PVC Ø400 S/N8
- COLLETTORE IN PVC Ø500 S/N8
- EMBRICI
- FOSSO DI GUARDIA
- POZZETTO IN CLS Ø 60X30,60 CON GRIGLIA IN GHISA SFEROIDALE D400
- PULVALE IN PVC Ø160
- DISCENDENTE IN PVC Ø315/Ø400

COMMITTENTE: **RFI**
RETE FERROVIARIA ITALIANA
GRUPPO FERROVIE DELLO STATO ITALIANO

PROGETTAZIONE: **ITALFER**
GRUPPO FERROVIE DELLO STATO ITALIANO

U.O. PROGETTAZIONE INTEGRATA NORD

PROGETTO DEFINITIVO

RADDOPPIO DELLA LINEA GENOVA - VENTIMIGLIA
TRATTA FINALE LIGURE - ANDORA

GALLERIA ALASSIO e FERMATA SOTTERRANEA ALASSIO
Piazzali di Emergenza
Planimetria di progetto e sistemazione idraulica area di sicurezza

SCALA:
1:500

COMMESSA	LOTTO	FASE	ENTE	TIPO DOC.	OPERA/DISCIPLINA	PROGR.	REV.
IV001	00	D	26	P8	GA1400	001	A

Rev.	Descrizione	Redatto	Data	Verificato	Data	Approvato	Data	A. Perigo
A	Emissione esecutiva	F. Eusebi	Feb. 2022	M. Spini	Feb. 2022	F. Eusebi	Feb. 2022	