


**PLANIMETRIA GENERALE**

Scala 1:500

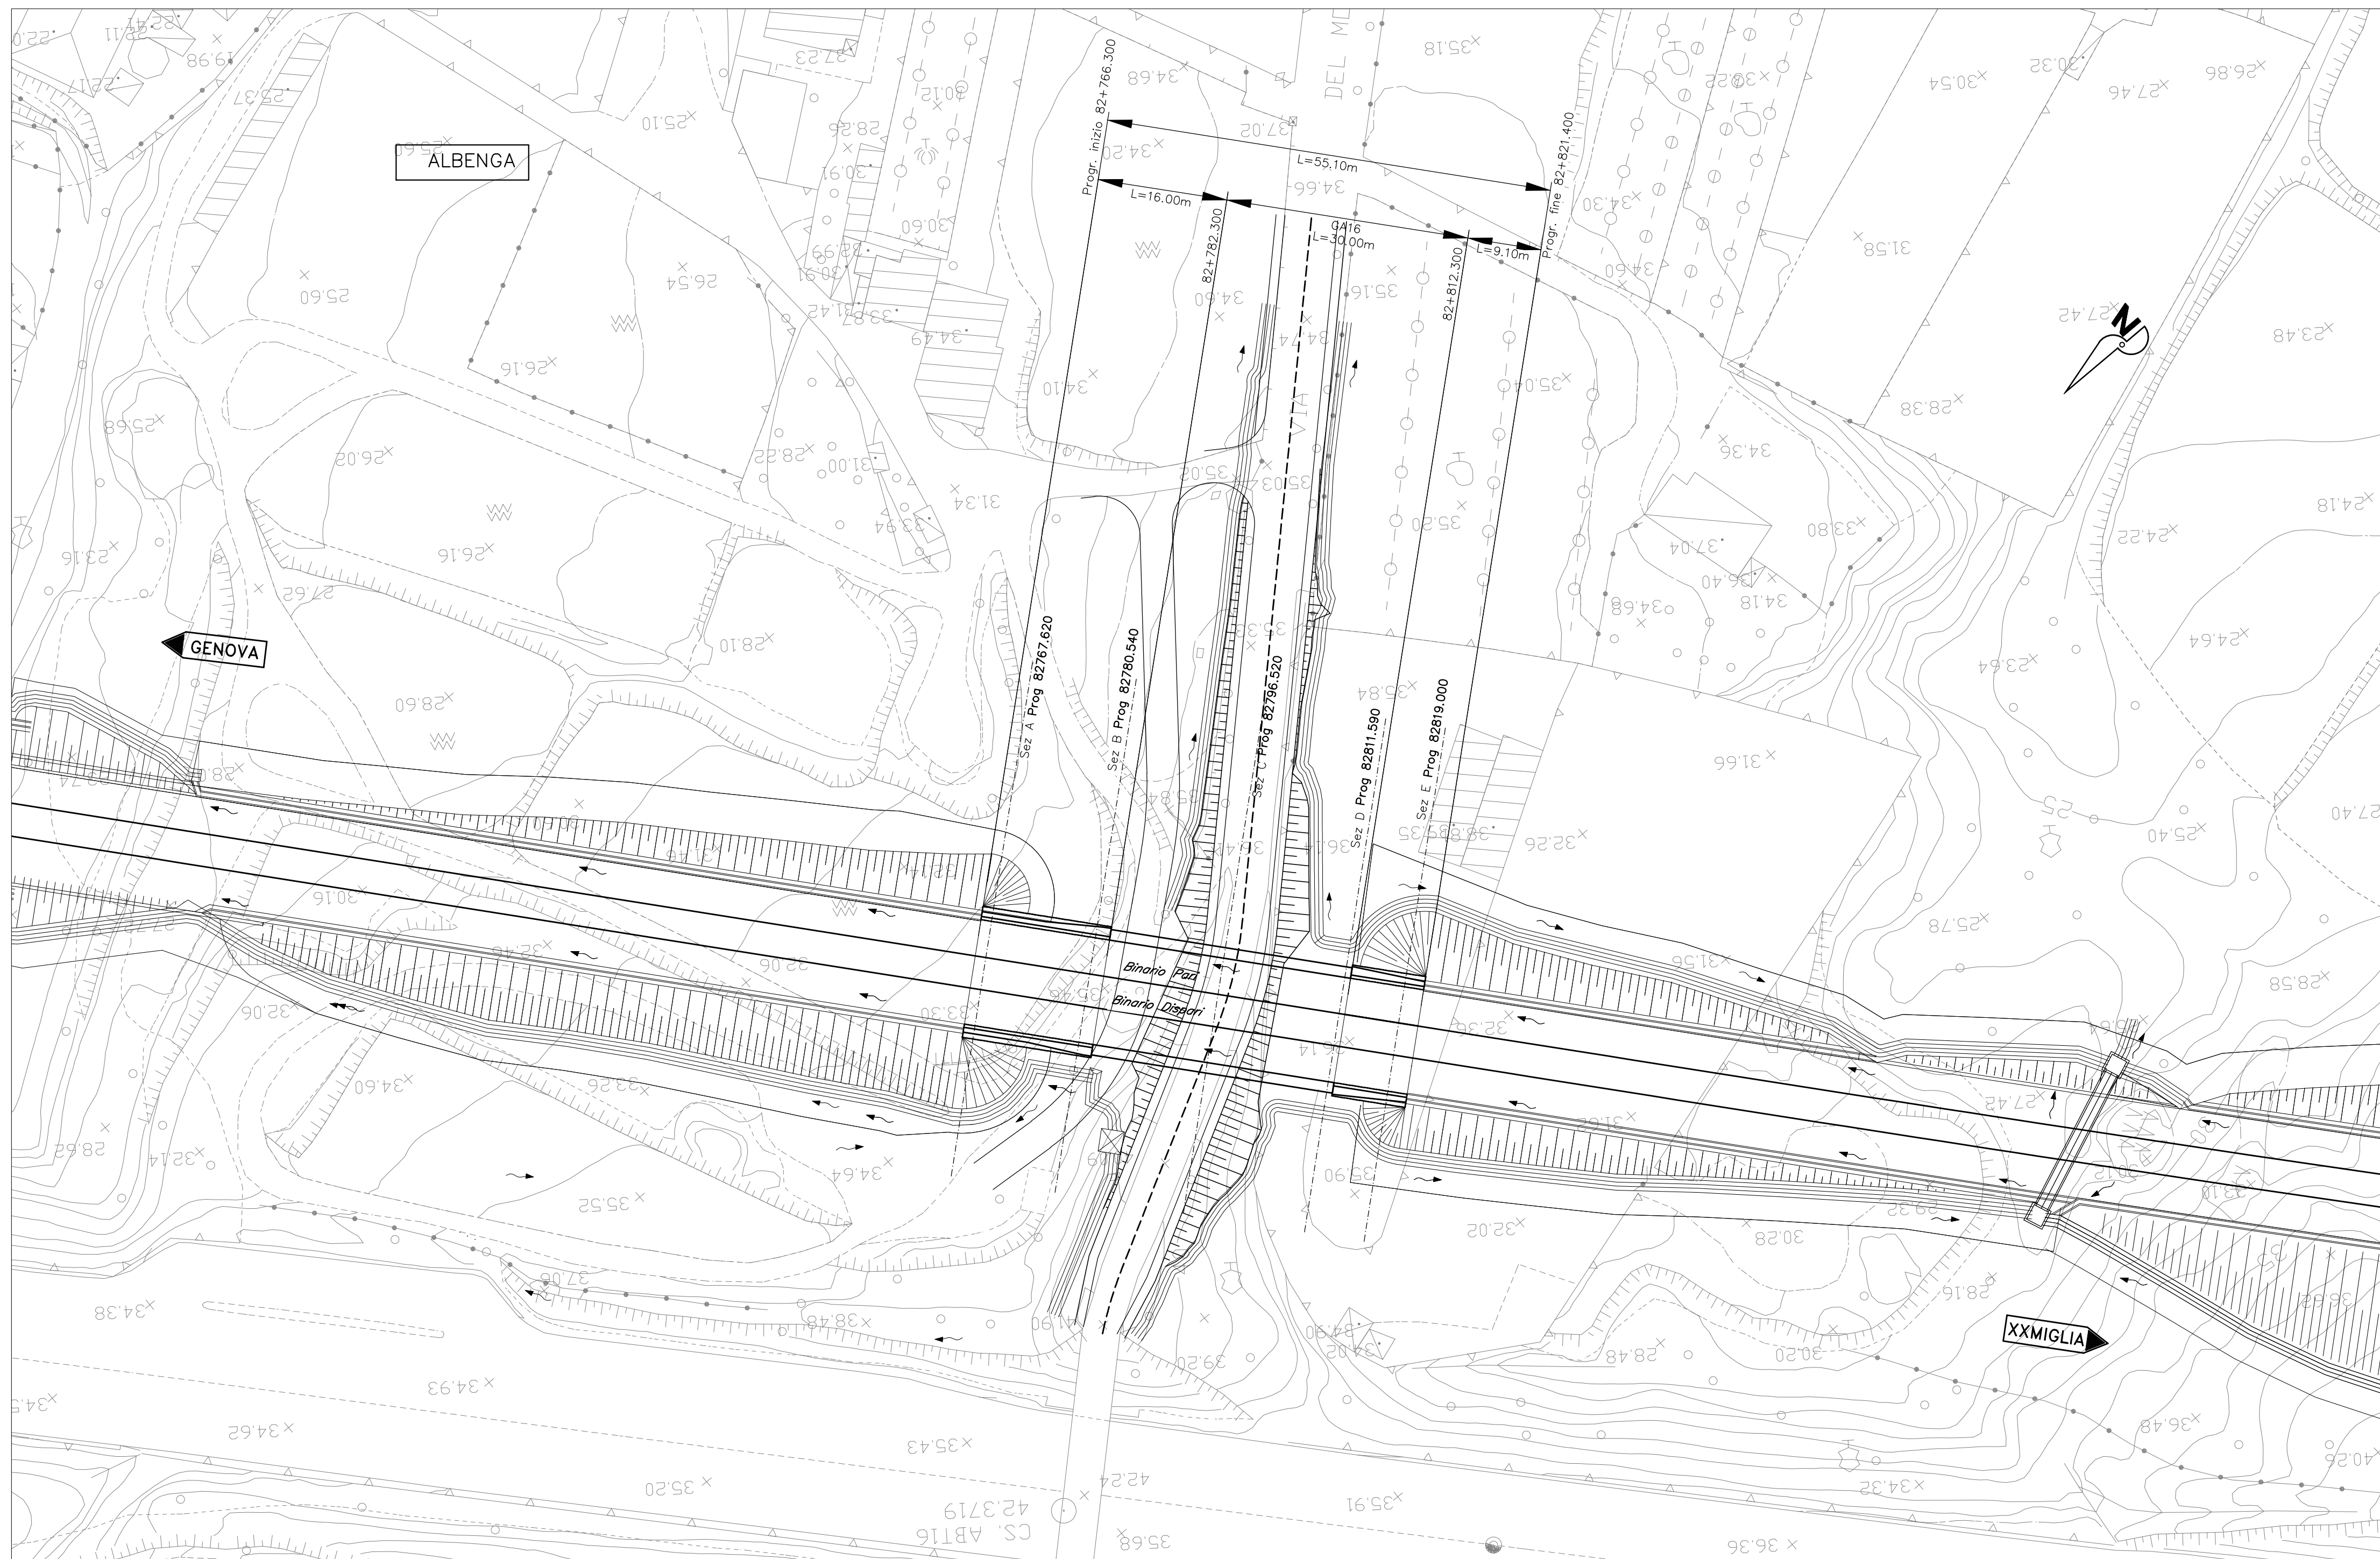

**K-PLAN**

E.V. DI FINALE LIGURE  
km 65+837.71

FERMATA DI PIETRA LIGURE  
km 71+204.21

GENOVA

FERMATA DI BORGHETTO S.S.  
km 77+251.30

GALLERIA ARTIFICIALE VIA DEL MORTEO  
DA KM 82+766 A KM 82+821

STAZIONE DI ALBENGA  
km 86+228.83

FERMATA DI ALASSIO  
km 92+053.28

VENTIMIGLIA

STAZIONE DI ANDORA  
km 97+436.02

NOTE  
LE PROGRESSIVE SONO RIFERITE AL BINARIO PARI

COMMITTENTE:



PROGETTAZIONE:



U.O. PROGETTAZIONE INTEGRATA NORD

PROGETTO DEFINITIVO

**RADDOPPIO DELLA LINEA GENOVA - VENTIMIGLIA  
TRATTA FINALE LIGURE ANDORA**

OPERE PRINCIPALI - GALLERIE ARTIFICIALI

Galleria artificiale via Del Morteo da Km 82+782 a Km 82+812  
Planimetria generale dell'intervento

SCALA:

1:500

COMMESSA LOTTO FASE ENTE TIPO DOC. OPERA/DISCIPLINA PROGR. REV.

IV01 00 D 26 P8 GA1600 001 A

Rev.	Descrizione	Redatto	Data	Verificato	Data	Approvato	Data	Autoregato Data
A	Emissione esecutiva	C. Scavia	December 2021	M. Severi	December 2021	G. F. Rossi	December 2021	05/12/2021



File:IV0100D26P8GA1600001A.dwg

n. Elab.: