


**PLANIMETRIA GENERALE**  
Scala 1:500

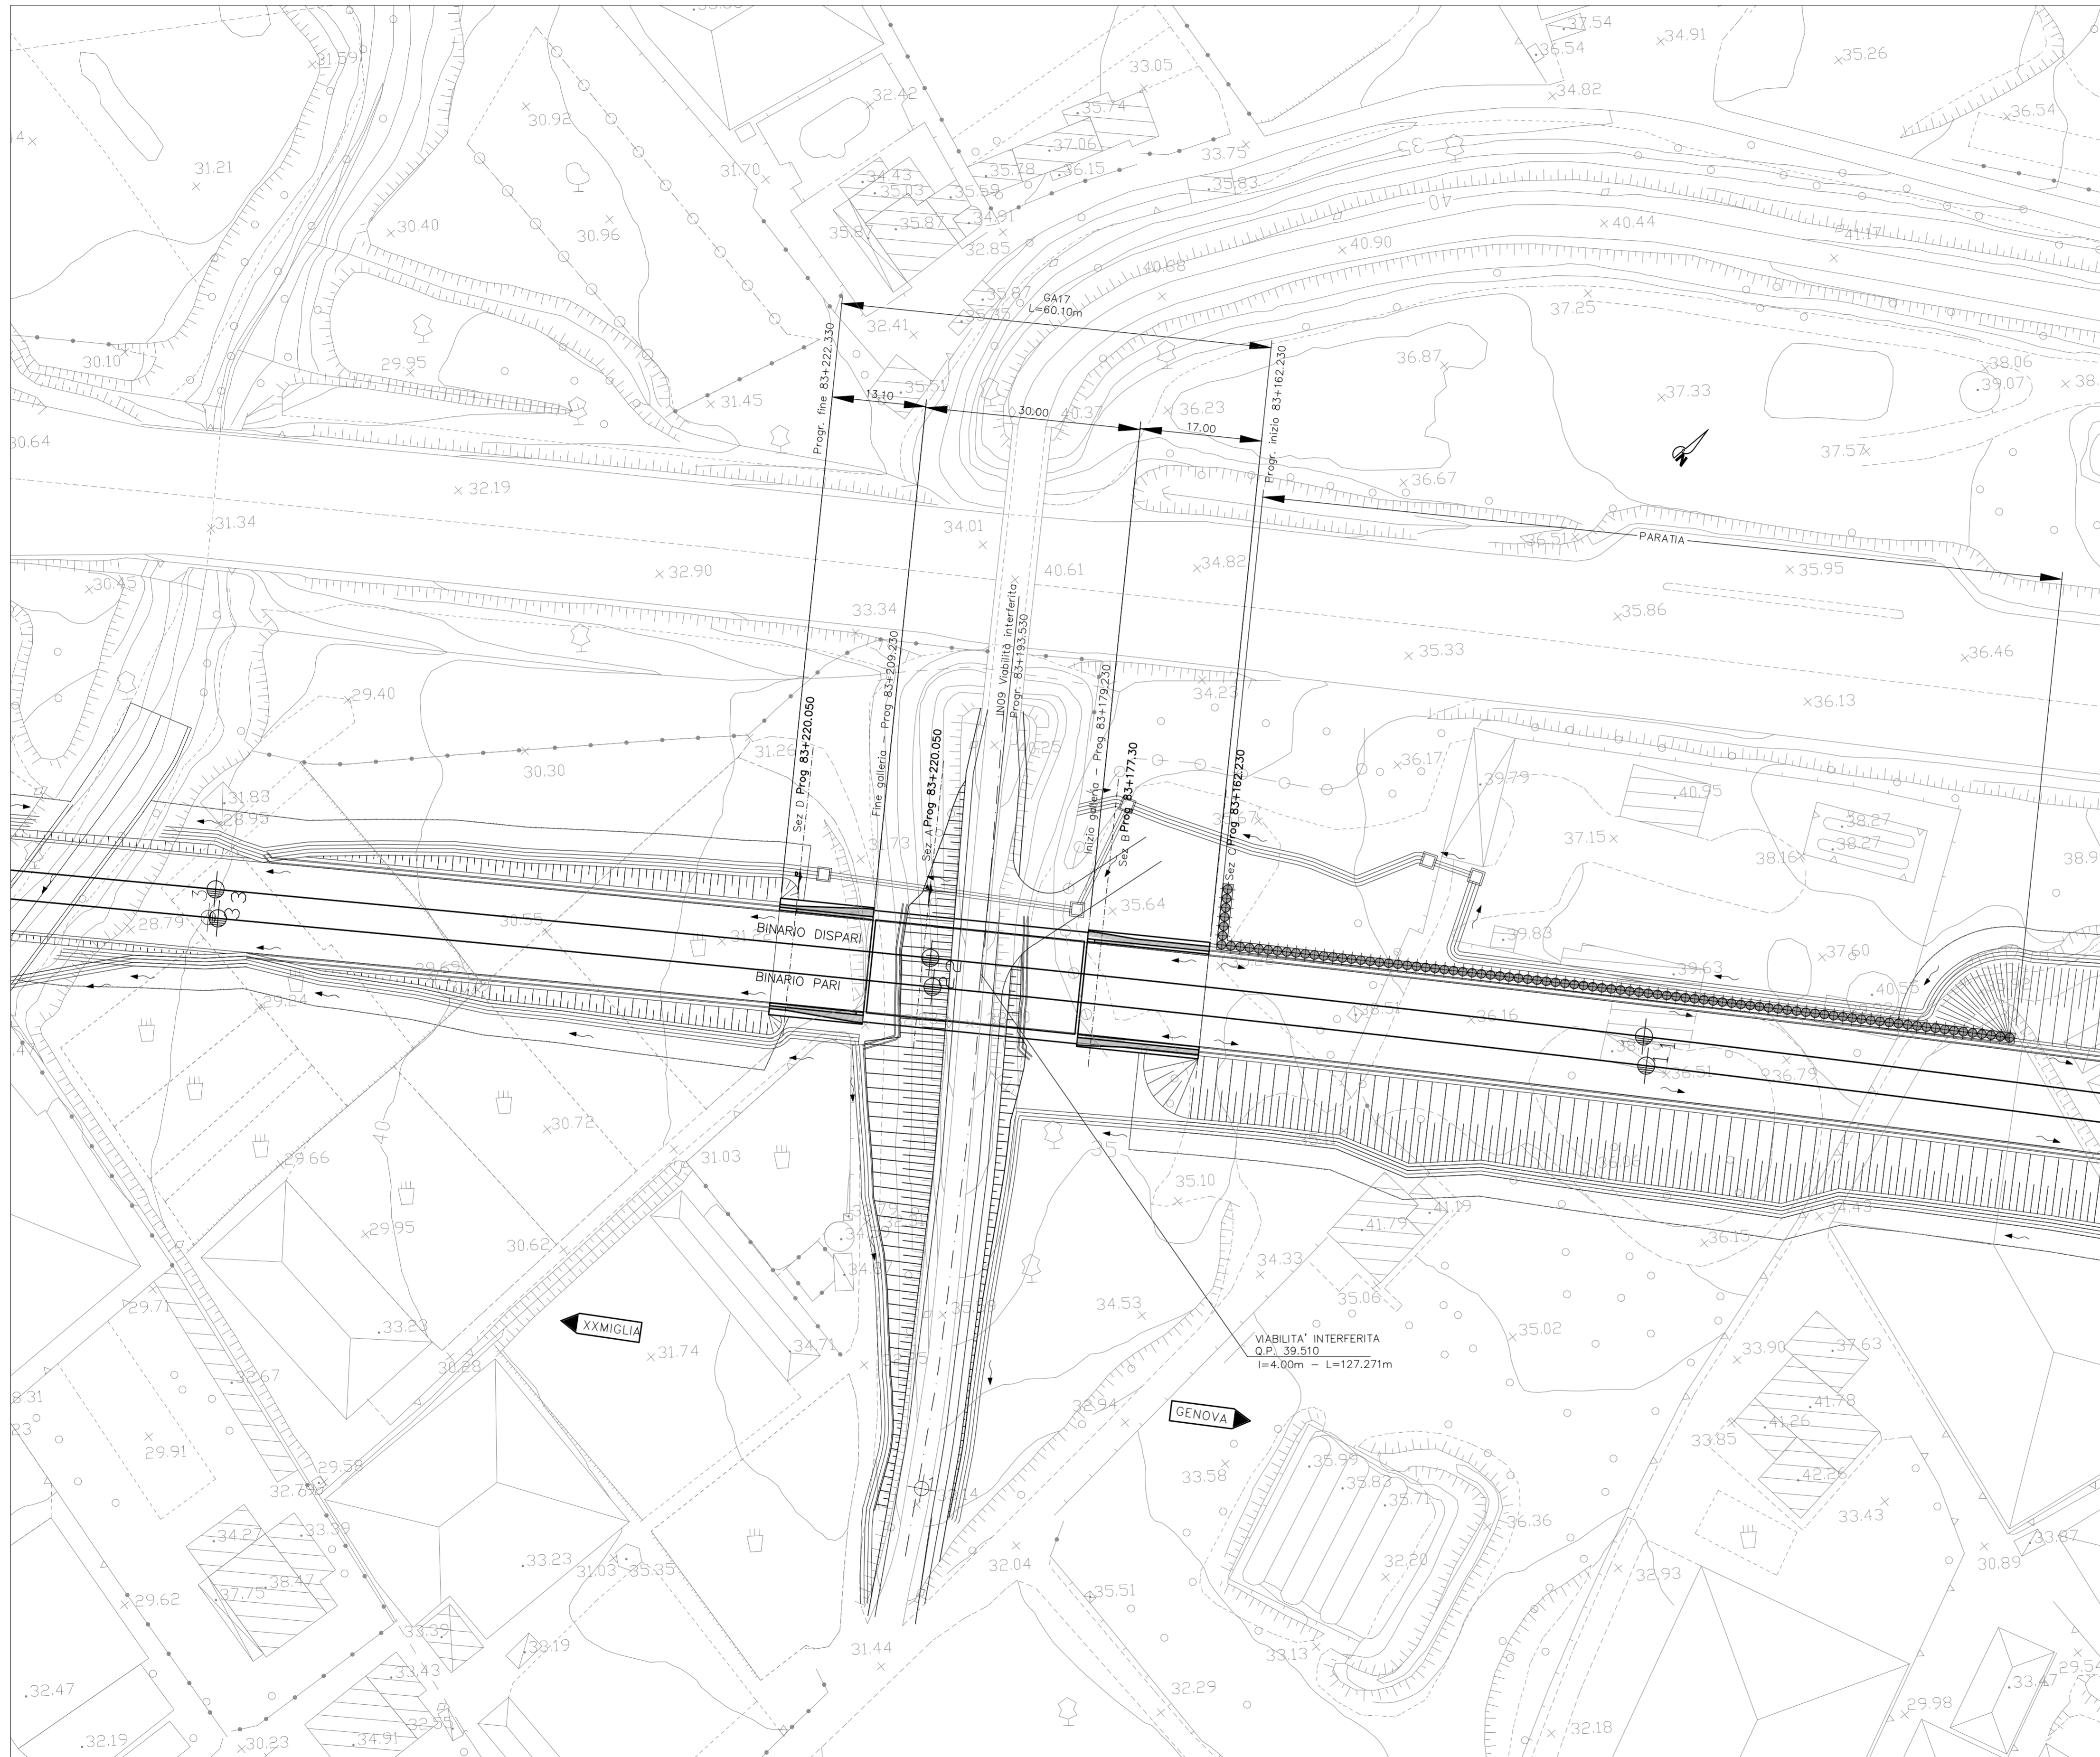

K-PLAN E.V. DI FINALE LIGURE km 65+837.71

FERMATA DI PIETRA LIGURE km 71+204.21




FERMATA DI BORGHETTO S.S. km 77+251.30

GALLERIA ARTIFICIALE DA KM 83+178 A KM 83+208

STAZIONE DI ALBENGA km 86+228.83

FERMATA DI ALASSIO km 92+053.28

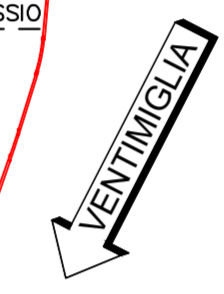

STAZIONE DI ANDORA km 97+436.02

NOTE  
LE PROGRESSIVE SONO RIFERITE AL BINARIO PARI

COMMITTENTE:  
**RFI**  
RETE FERROVIARIA ITALIANA  
GRUPPO FERROVIE DELLO STATO ITALIANE

PROGETTAZIONE:  
**ITALFERR**  
GRUPPO FERROVIE DELLO STATO ITALIANE

**U.O. PROGETTAZIONE INTEGRATA NORD**  
**PROGETTO DEFINITIVO**  
**RADDOPPIO DELLA LINEA GENOVA - VENTIMIGLIA**  
**TRATTA FINALE LIGURE ANDORA**

OPERE PRINCIPALI - GALLERIE ARTIFICIALI  
Galleria artificiale da Km 83+179 a Km 83+209  
Planimetria generale dell'intervento

SCALA:  
**1:500**

COMMESSA	LOTTO	FASE	ENTE	TIPO DOC.	OPERA/DISCIPLINA	PROGR.	REV.
IV01	00	D	26	P8	GA1700	001	A

Rev.	Descrizione	Redatto	Data	Verificato	Data	Approvato	Data	Autorizzato Data
A	Emissione esecutiva	C. Sogni	Dicembre 2021	M. Brevi	Dicembre 2021	G. Adda	Dicembre 2021	11/12/2021

