



TOMBINO SCATOLARE RIO DELLA VALLETTA - PROFILO LONGITUDINALE
Scala: 1:100

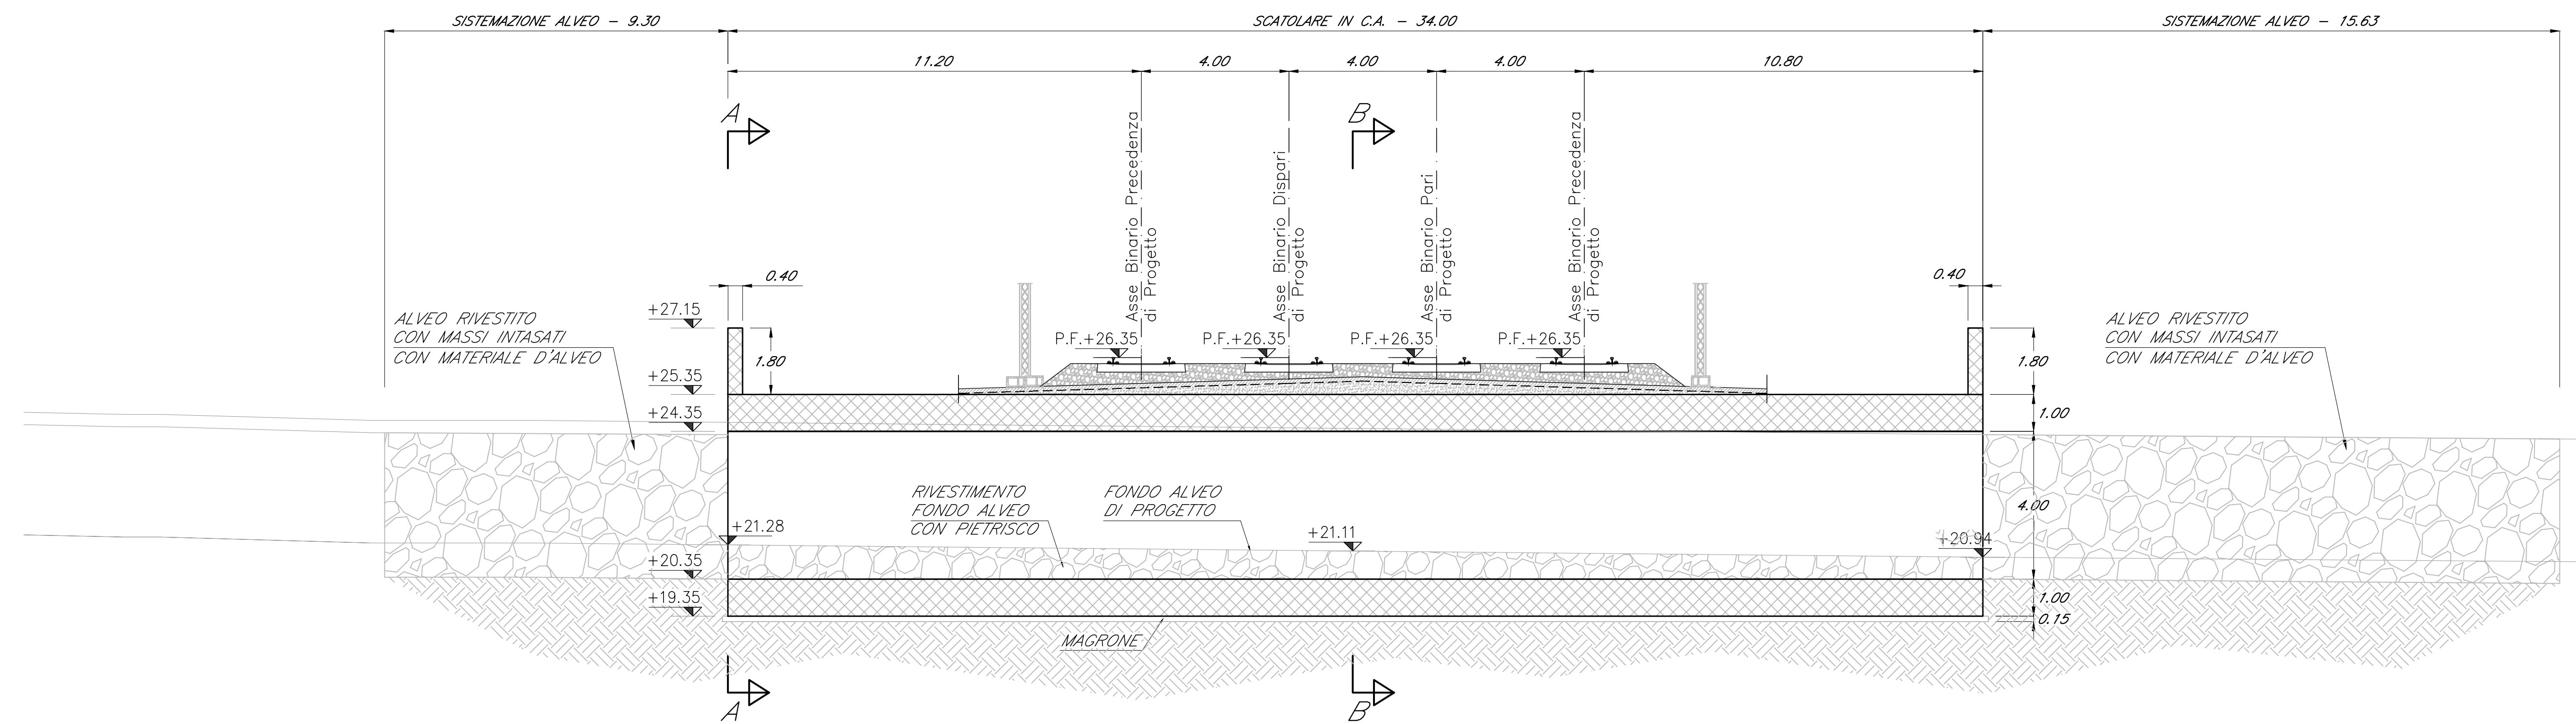

TOMBINO SCATOLARE RIO DELLA VALLETTA - PLANIMETRIA
Scala: 1:100

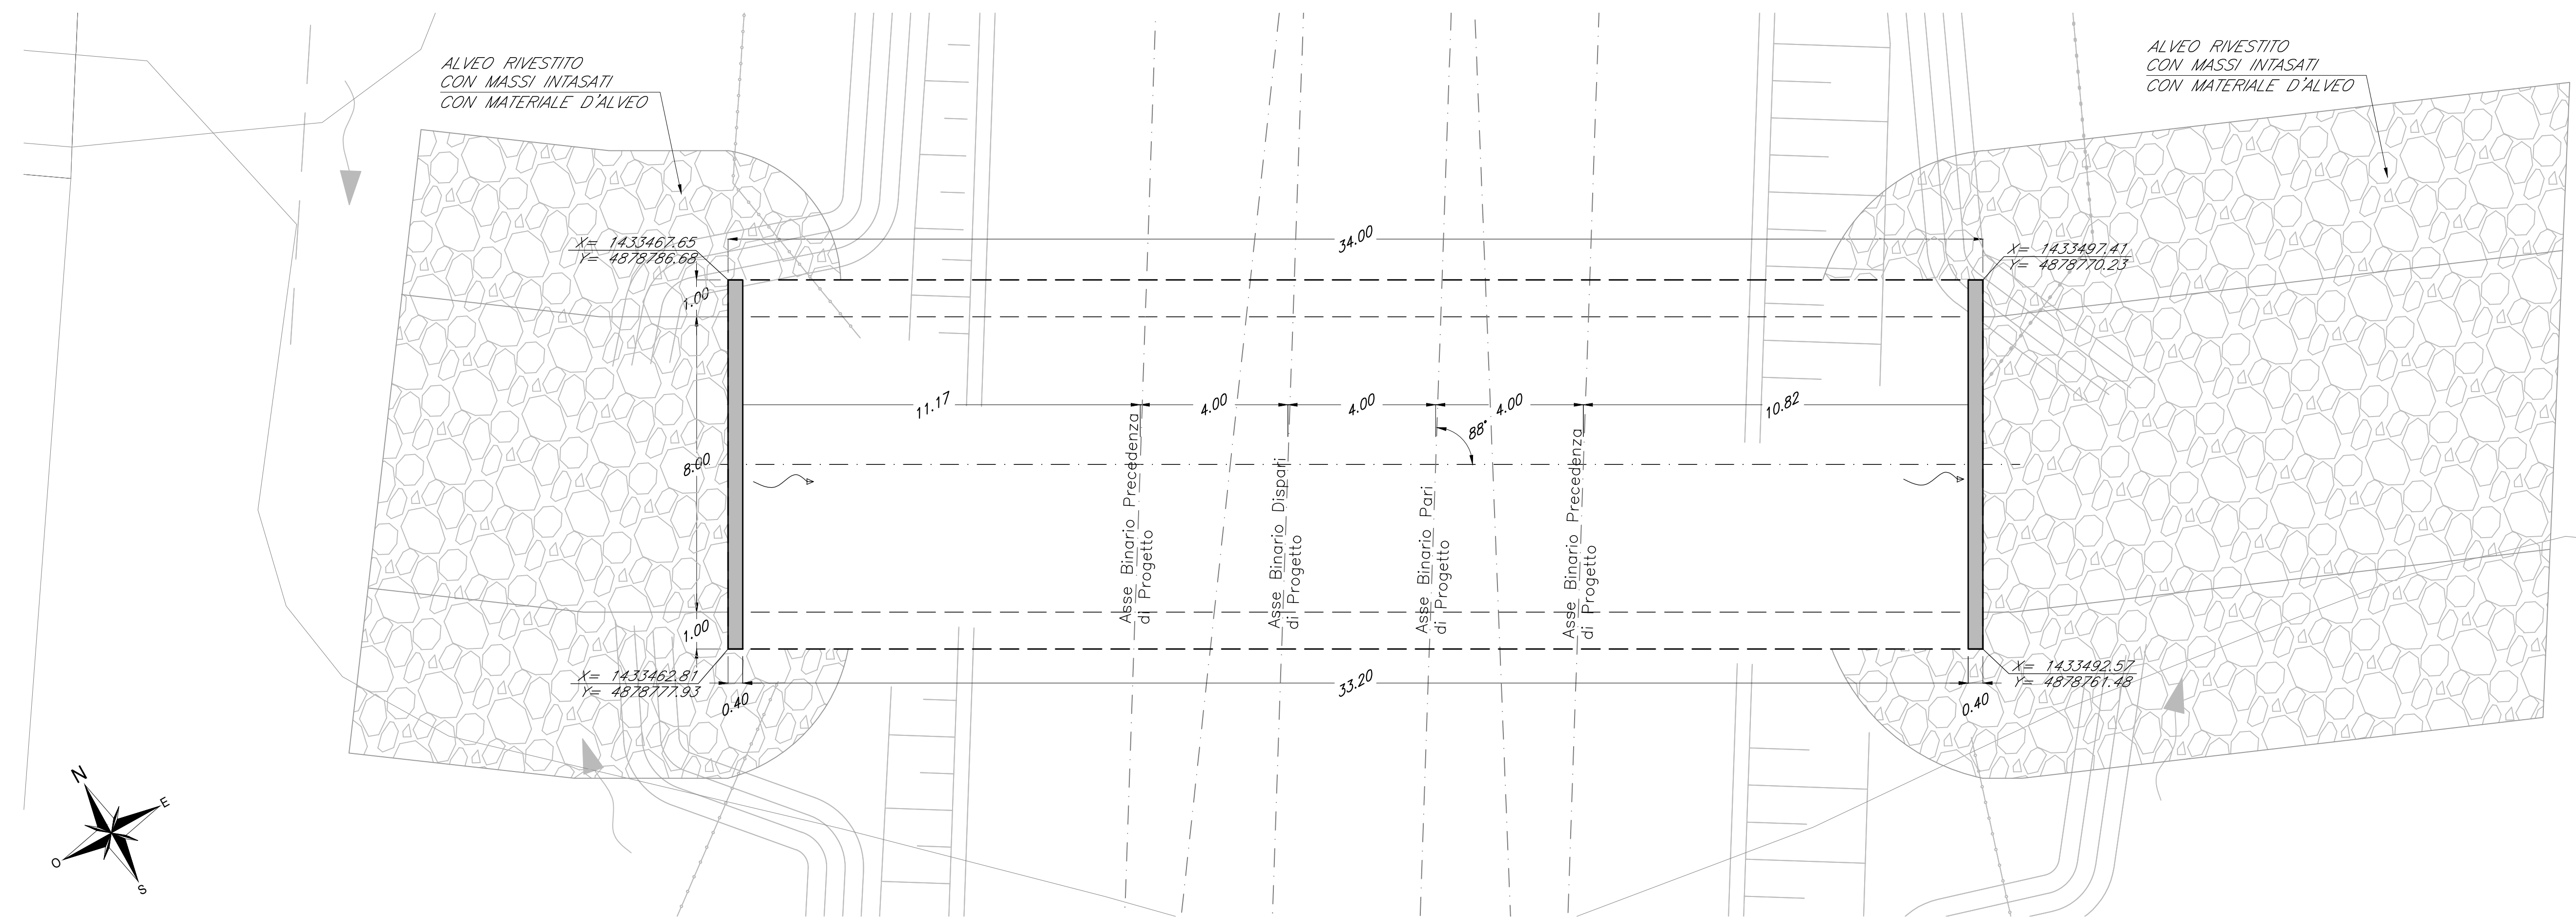

COMMITTENTE:
RFI
RETE FERROVIARIA ITALIANA
GRUPPO FERROVIE DELLO STATO ITALIANO

PROGETTAZIONE:
ITALFERR
GRUPPO FERROVIE DELLO STATO ITALIANO

U.O. PROGETTAZIONE INTEGRATA NORD

PROGETTO DEFINITIVO

RADDOPPIO DELLA LINEA GENOVA - VENTIMIGLIA
TRATTA FINALE LIGURE ANDORA

FABBRICATI TECNOLOGICI - OPERE CIVILI
Sistemazioni idrauliche Rio Castellaro, Rio Valletta, Rio delle Cioppe (tombini 8.00x4.00m)
Planimetria inquadramento e profilo longitudinale Rio Valletta

SCALA: 1:100

Rev.	Descrizione	Redatto	Data	Verificato	Data	Approvato	Data	Autore/Approvato	Data
1	Emissione esecutiva	[Firma]	01/01/2022	[Firma]	01/01/2022	[Firma]	01/01/2022	[Firma]	01/01/2022

COMMESSA LOTTO FASE ENTE TIPO DOC. OPERA/DISCIPLINA PROGR. REV.
I V 0 1 0 0 D 2 6 P 8 I N 3 9 0 0 0 0 1 A

File: IV0100026P8IN390001A.dwg n. Etab.: 1