
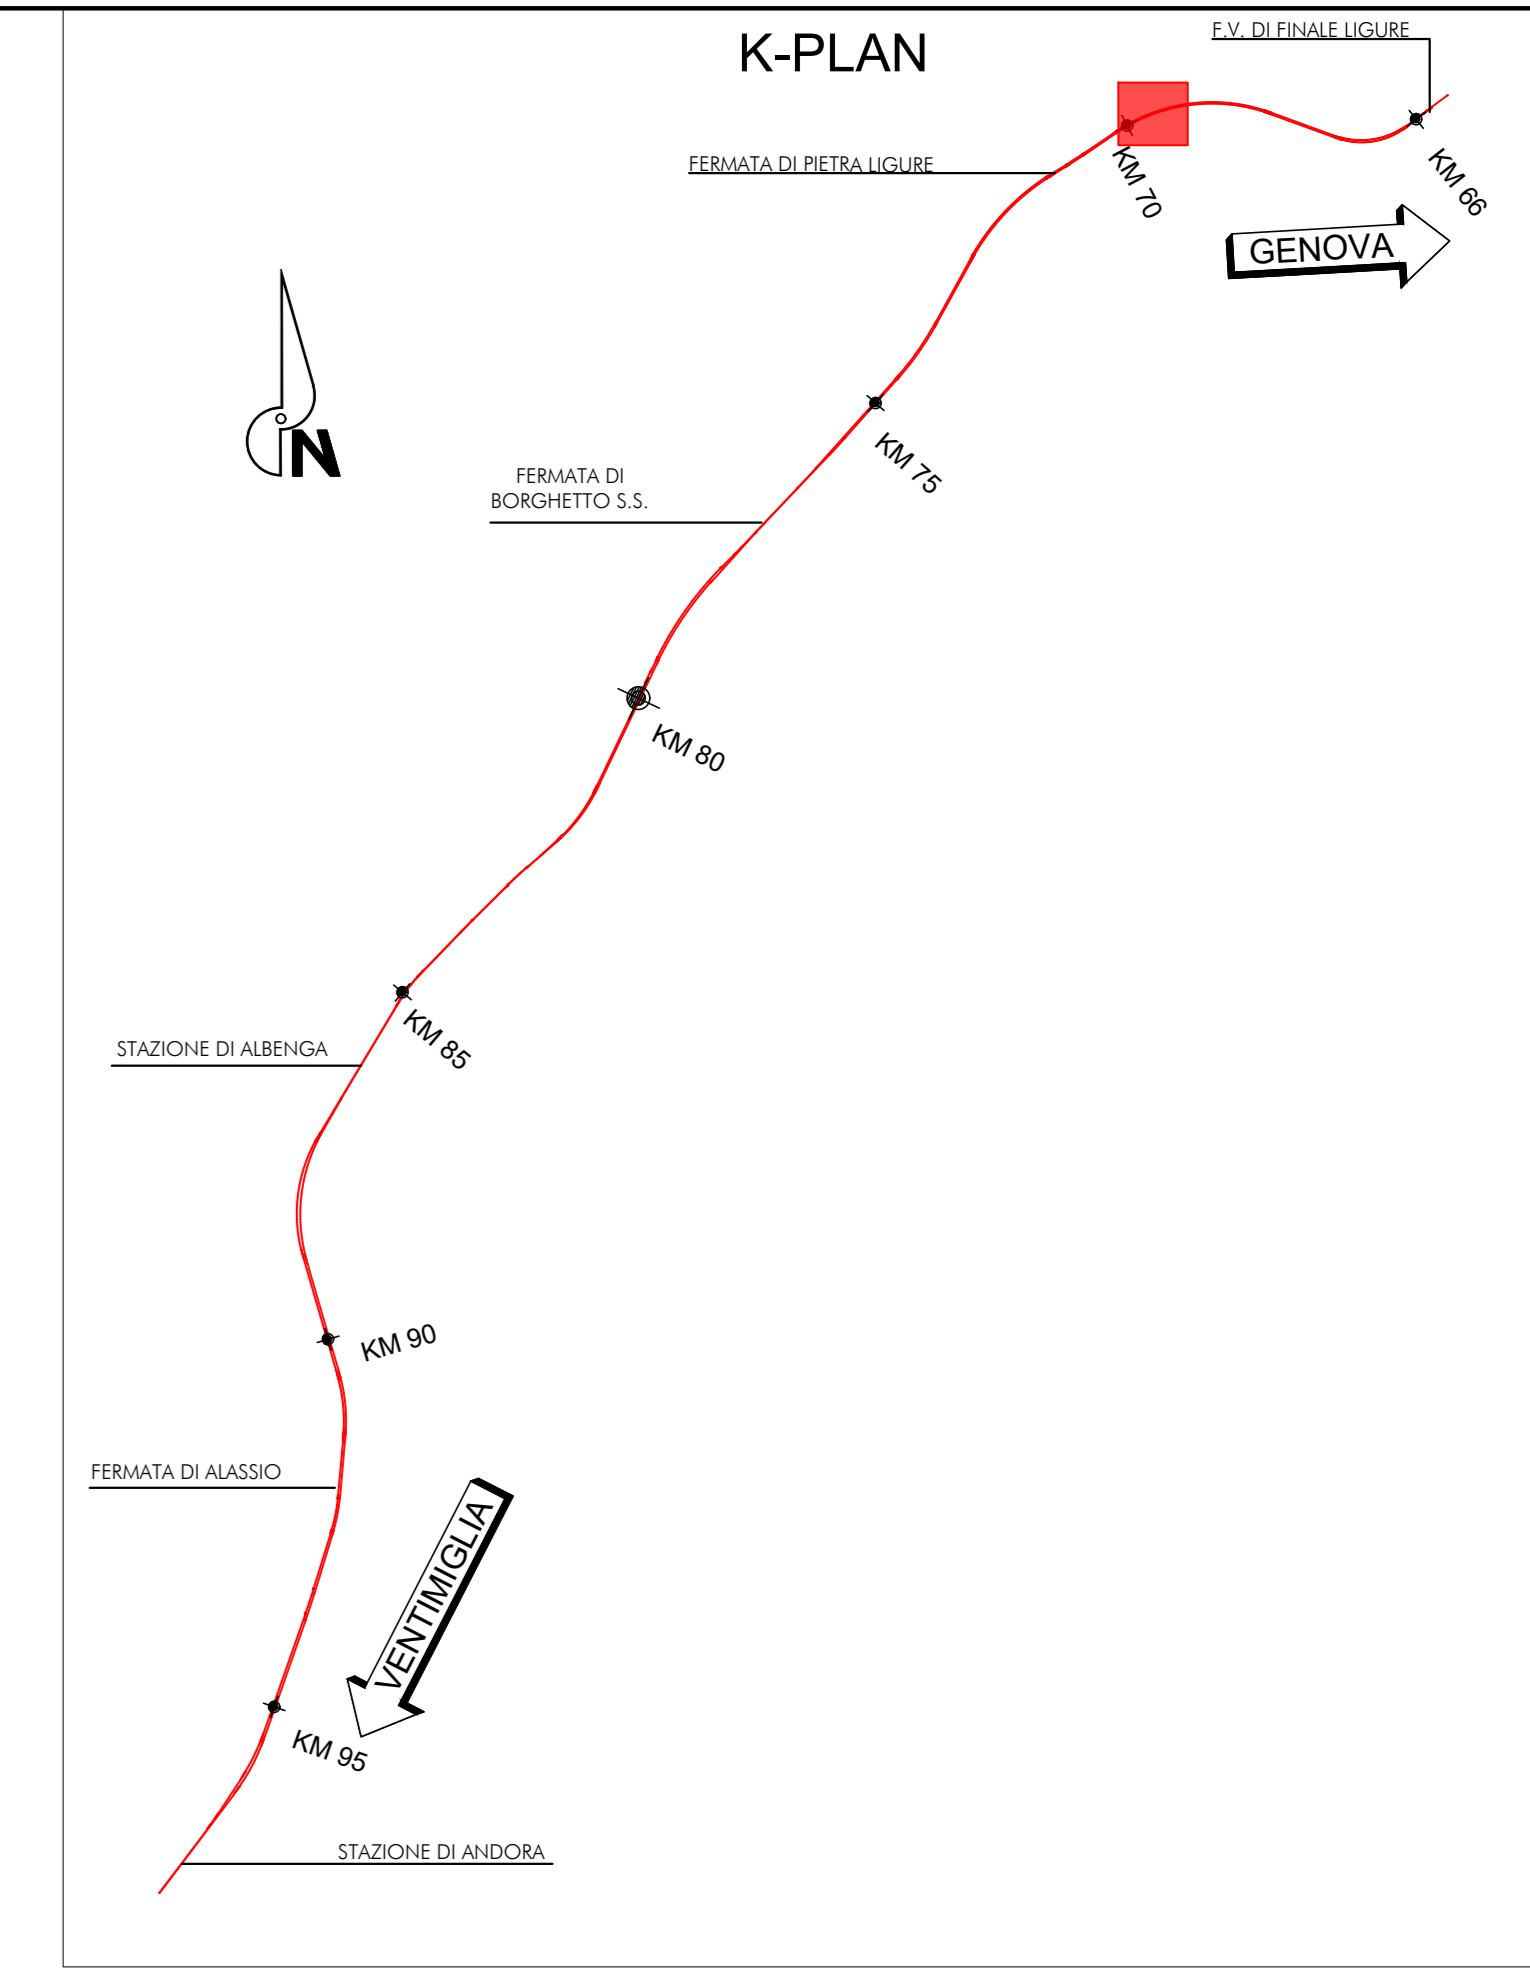


PLANIMETRIA GENERALE D'INTERVENTO

SCALA 1:500

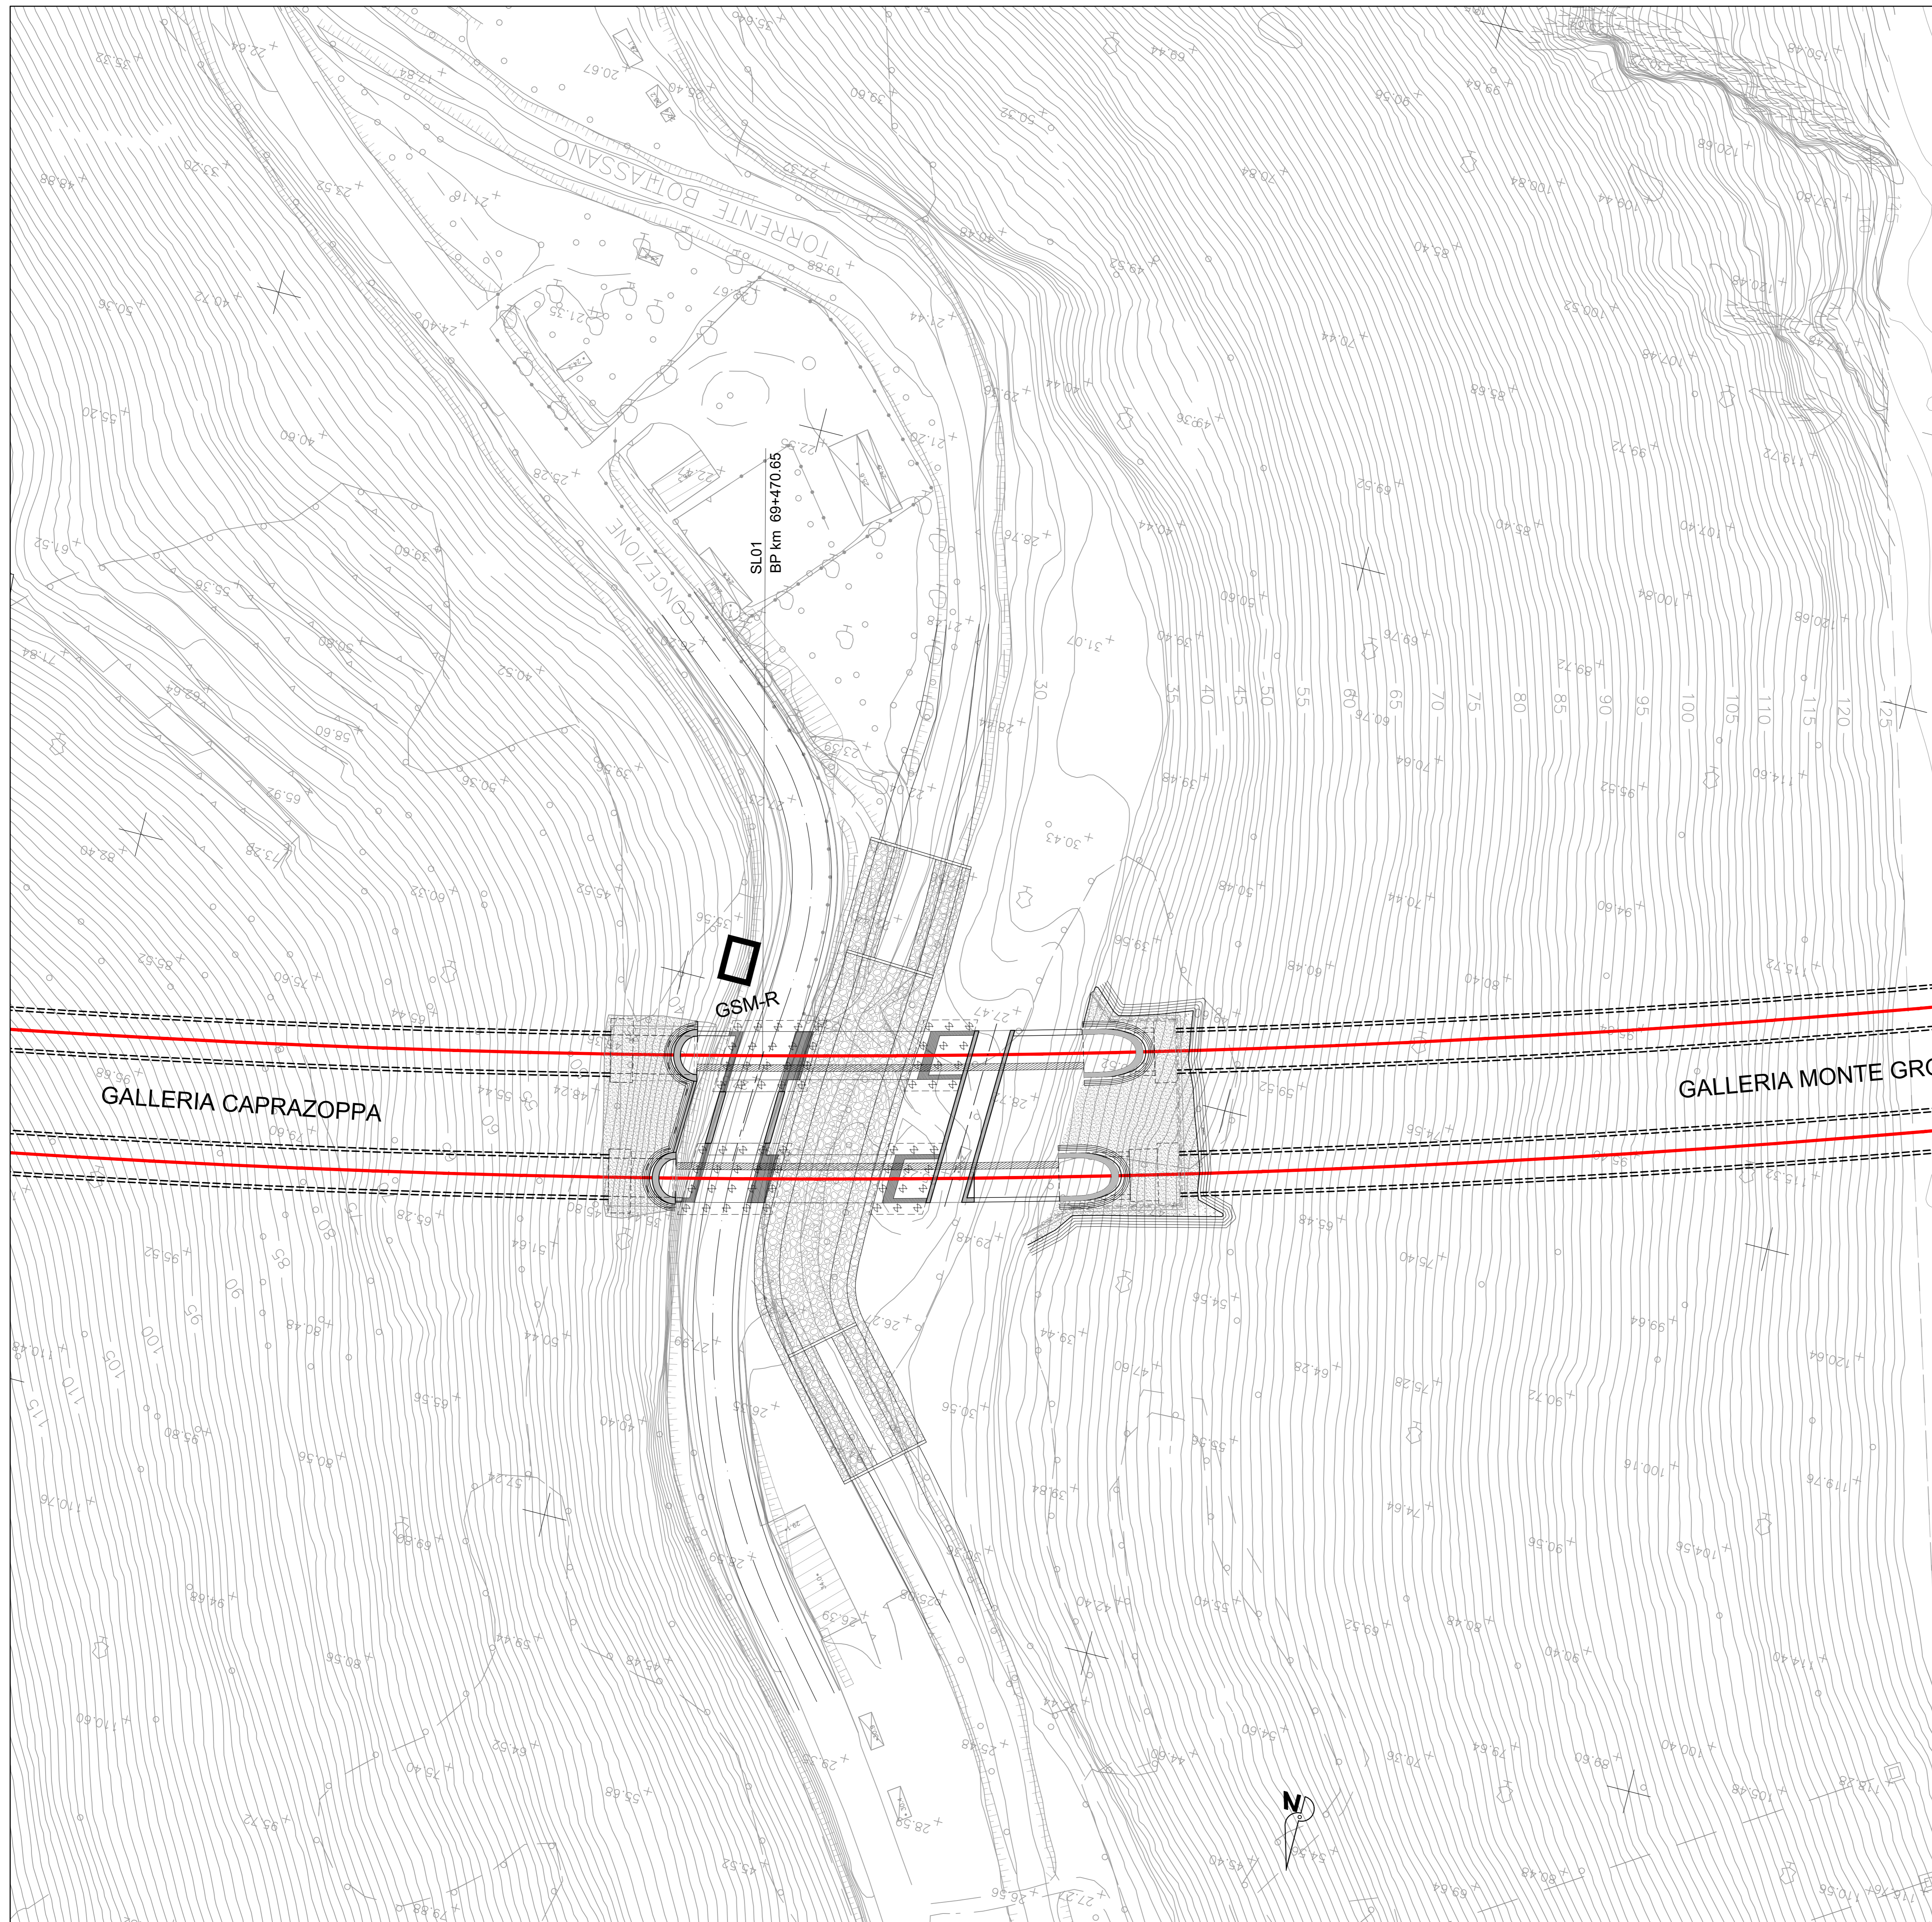

LEGENDA OPERE DI MITIGAZIONE ACUSTICA

- TRASPARENTE
- TIPO RFI H2

COMMITTENTE: 
 PROGETTAZIONE: 

U.O. PROGETTAZIONE INTEGRATA NORD

PROGETTO DEFINITIVO

RADDOPPIO DELLA LINEA GENOVA - VENTIMIGLIA
TRATTA FINALE LIGURE - ANDORA

OPERE PRINCIPALI - SOTTOVIA E SOTTOPASSI
 Nuovo Sottovia e Viabilità al Km 69+470.95
 Planimetria generale dell'intervento

SCALA: 1:500

Rev.	Descrizione	Redatto	Data	Verificato	Data	Approvato	Data	Autorizzato	Data
A	Emissione esecutiva	F. Ercoli	Gen 2022	M. Senni	Gen 2022	[Signature]	Gen 2022	[Signature]	Gen 2022

File: IV0100D28P8SL0100001A.DWG n. Etab.: _____