
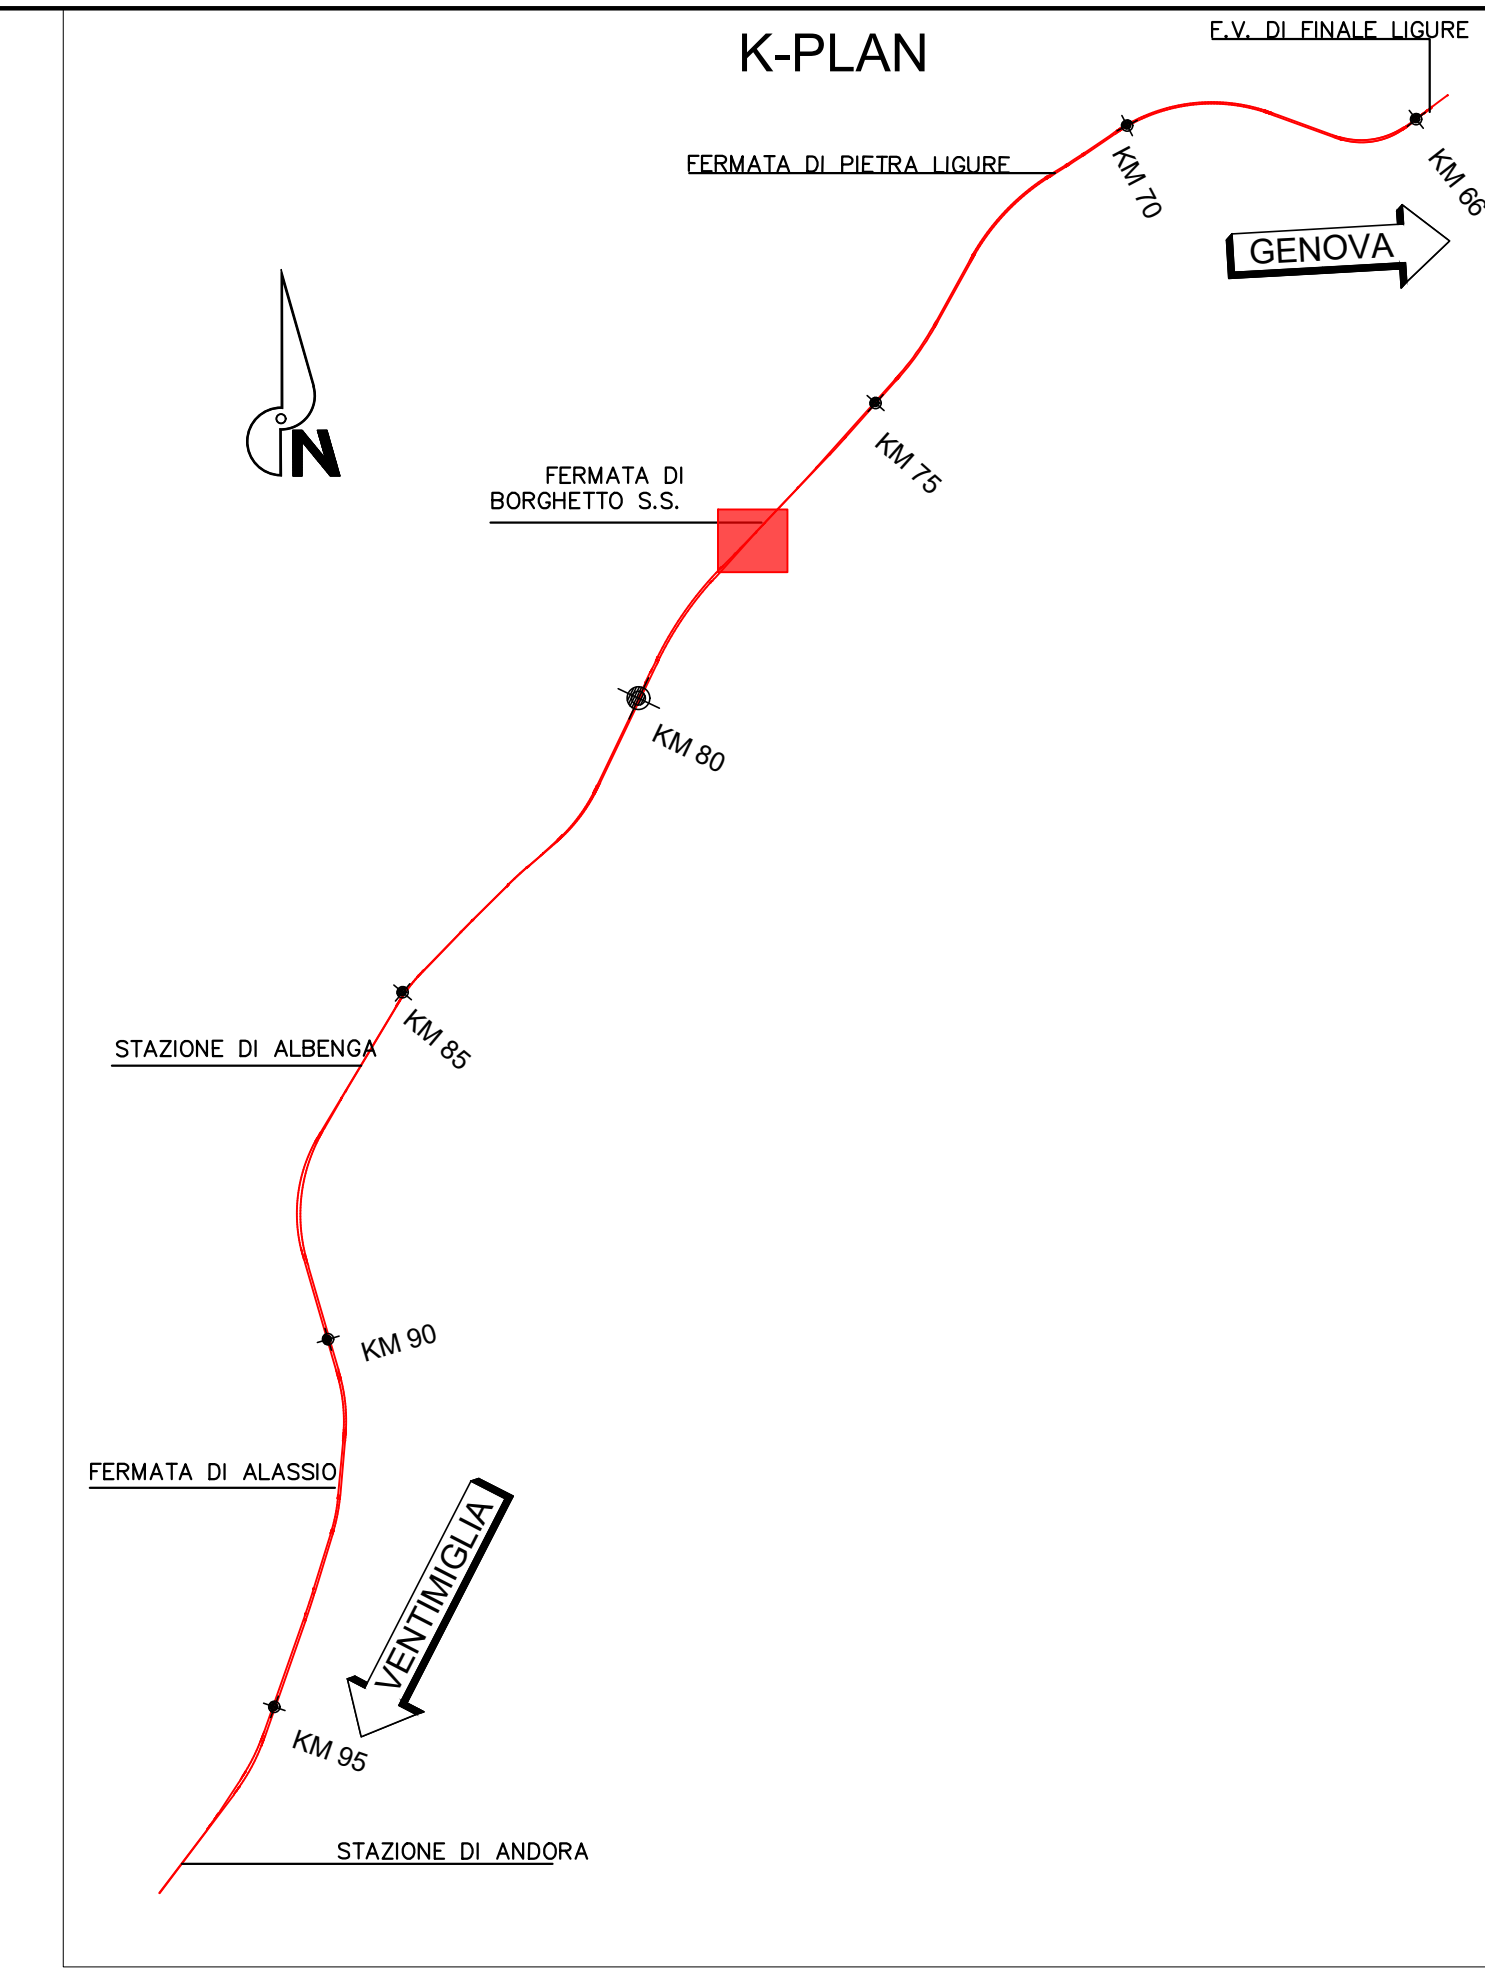


PLANIMETRIA GENERALE D'INTERVENTO  
SCALA 1:500

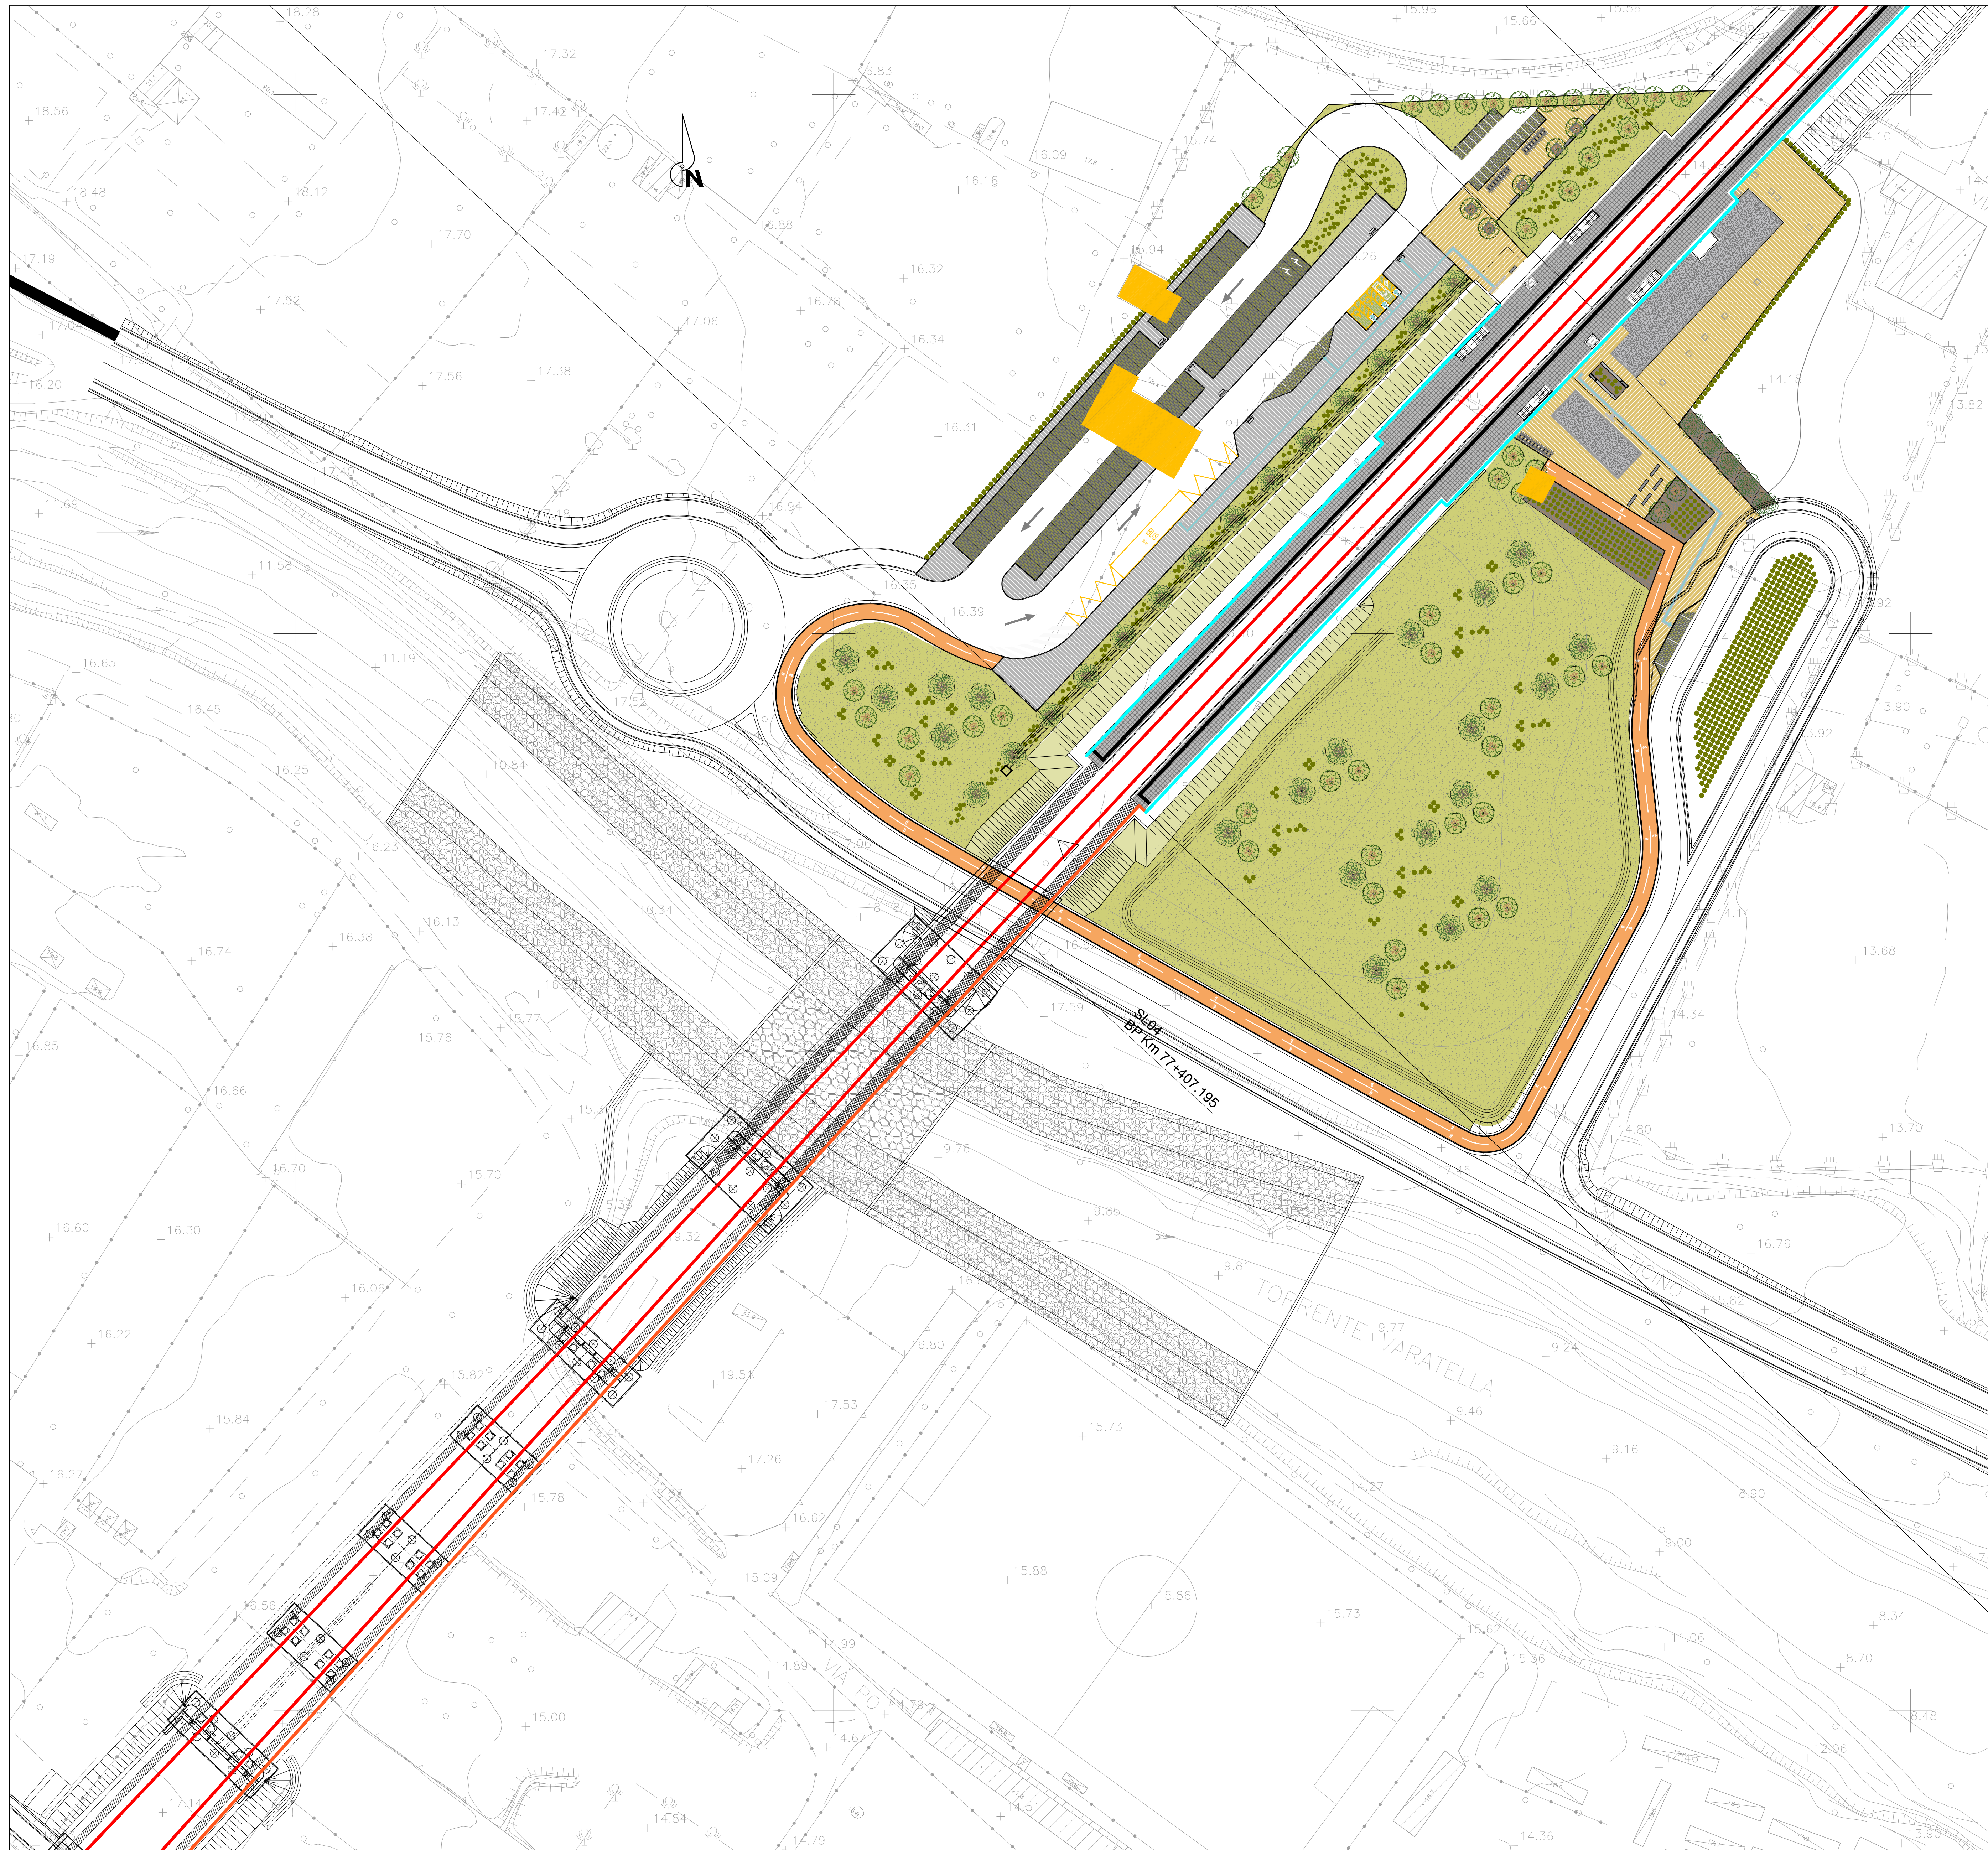

**LEGENDA OPERE DI MITIGAZIONE ACUSTICA**

- TRASPARENTE
- TIPO RFI H2

COMMITTENTE: **RFI**  
RETE FERROVIARIA ITALIANA  
GRUPPO FERROVIE DELLO STATO ITALIANO

PROGETTAZIONE: **ITALFERR**  
GRUPPO FERROVIE DELLO STATO ITALIANO

**U.O. PROGETTAZIONE INTEGRATA NORD**

**PROGETTO DEFINITIVO**

**RADDOPPIO DELLA LINEA GENOVA - VENTIMIGLIA**  
**TRATTA FINALE LIGURE - ANDORA**

**OPERE PRINCIPALI - SOTTOVIA E SOTTOPASSI**  
Nuovo sottovia al Km 77+407.19  
Planimetria generale dell'intervento

SCALA: **1:500**

COMMESSA LOTTO FASE ENTE TIPO DOC. OPERA/DISCIPLINA Progr. REV.

**IV01 00 D 26 P8 SL0400 001 B**

Rev.	Descrizione	Redatto	Data	Verificato	Data	Approvato	Data	Autorizzato Data
A	Emissione esecutiva	F. Esposito	01/2021	M. Severi	01/2021	G. Falleri	01/2021	A. Pellegrini
B	Emissione esecutiva	F. Esposito	01/2022	M. Severi	01/2022	G. Falleri	01/2022	A. Pellegrini

File: IV0100D26P8SL0400001B.DWG n. Etab.: \_\_\_\_\_