
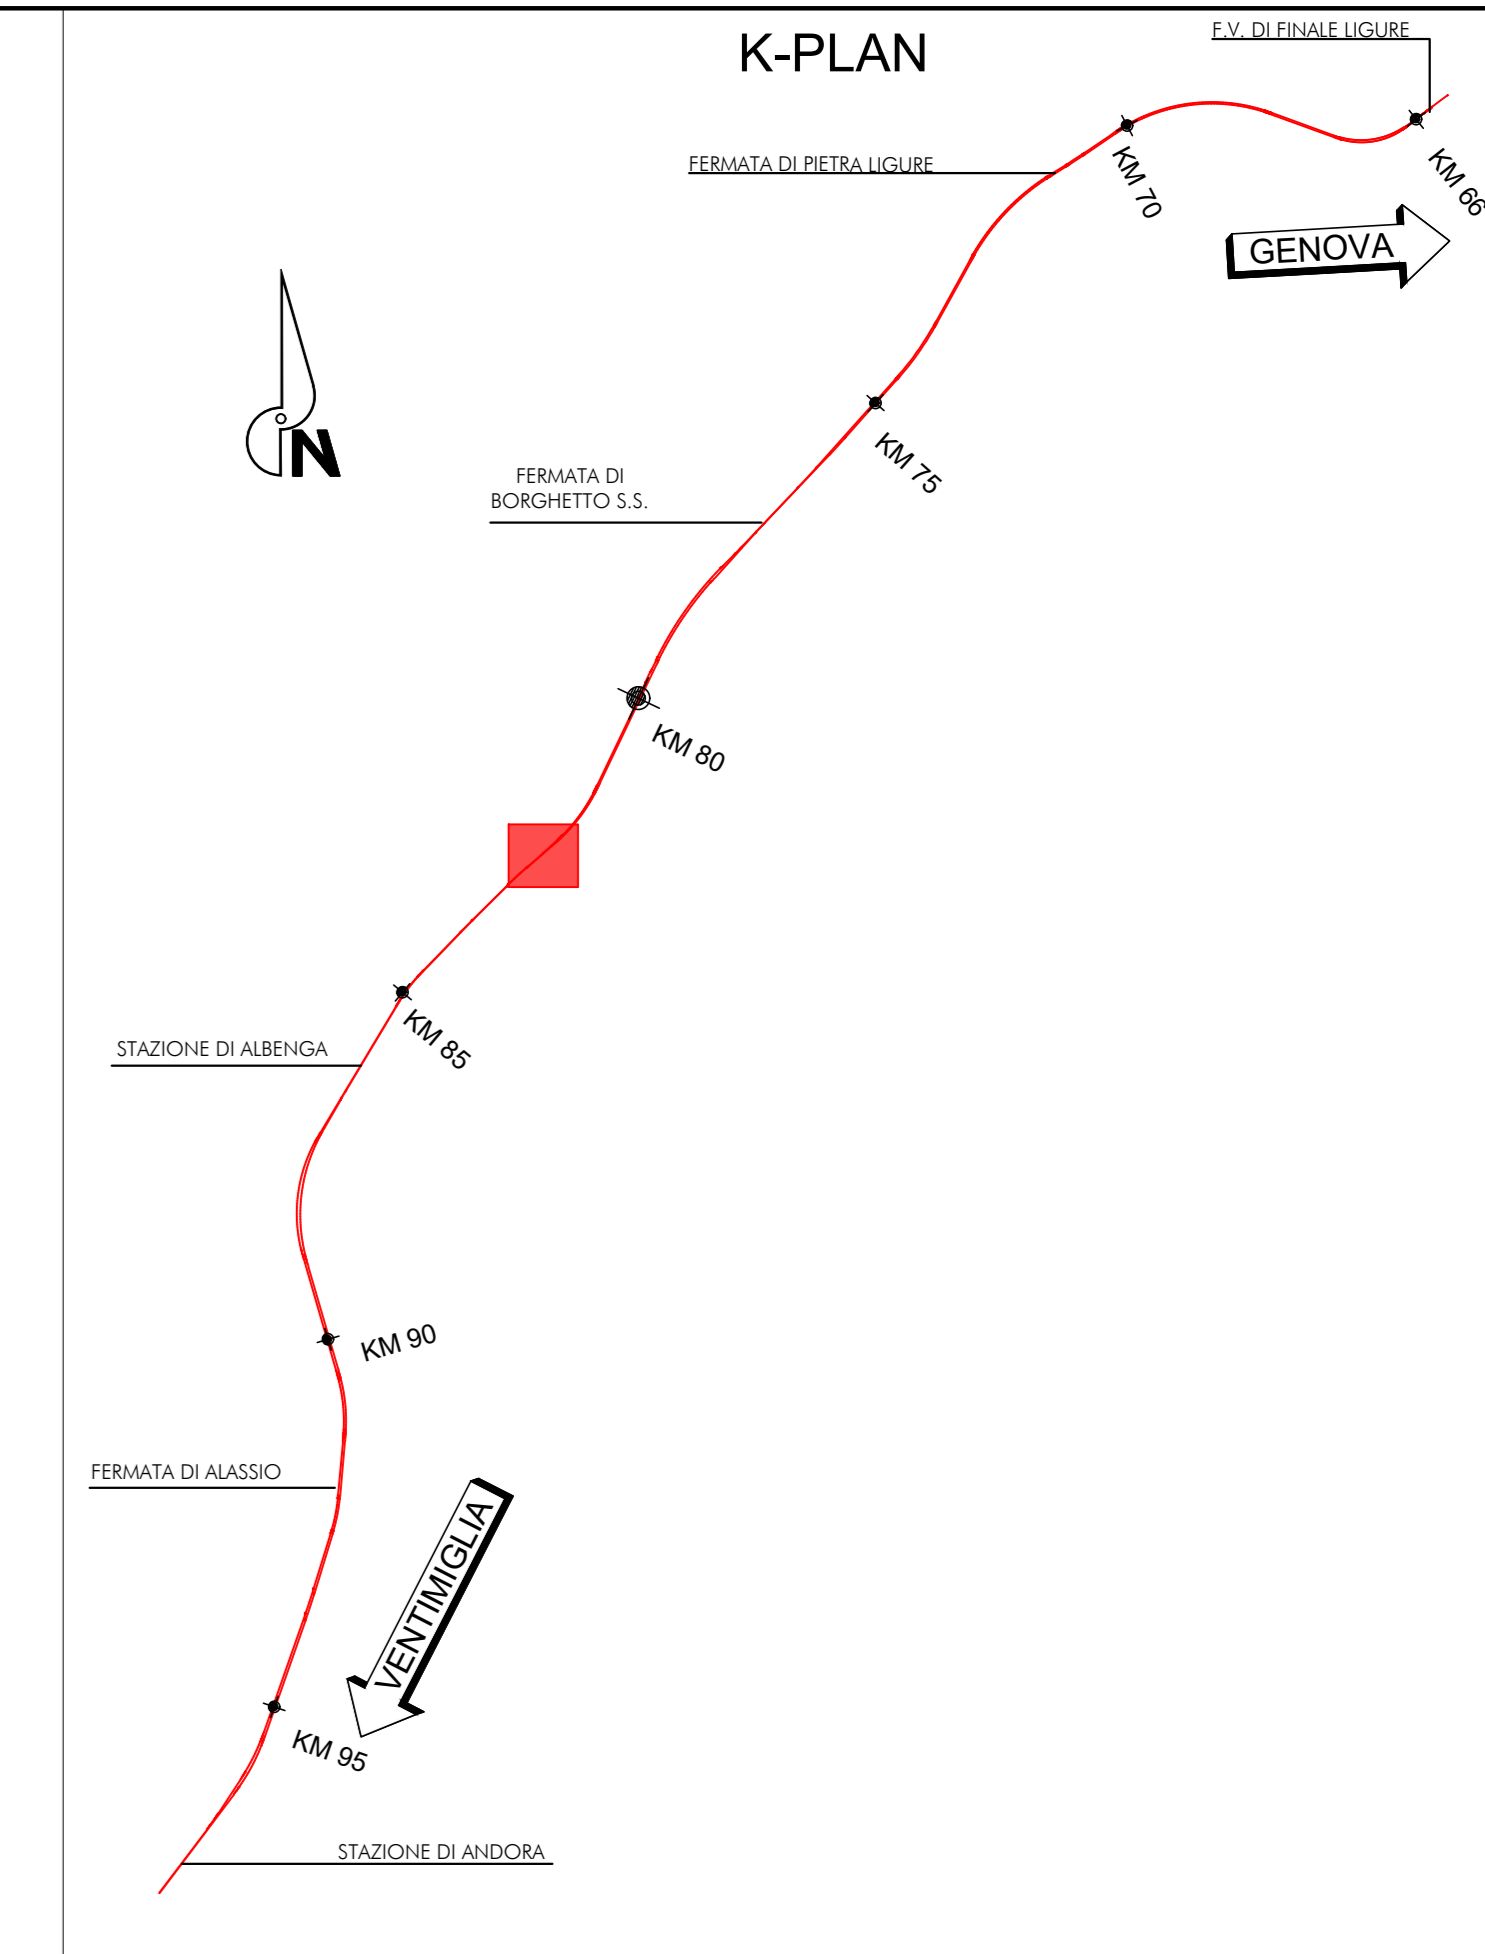


PLANIMETRIA GENERALE D'INTERVENTO
SCALA 1:500

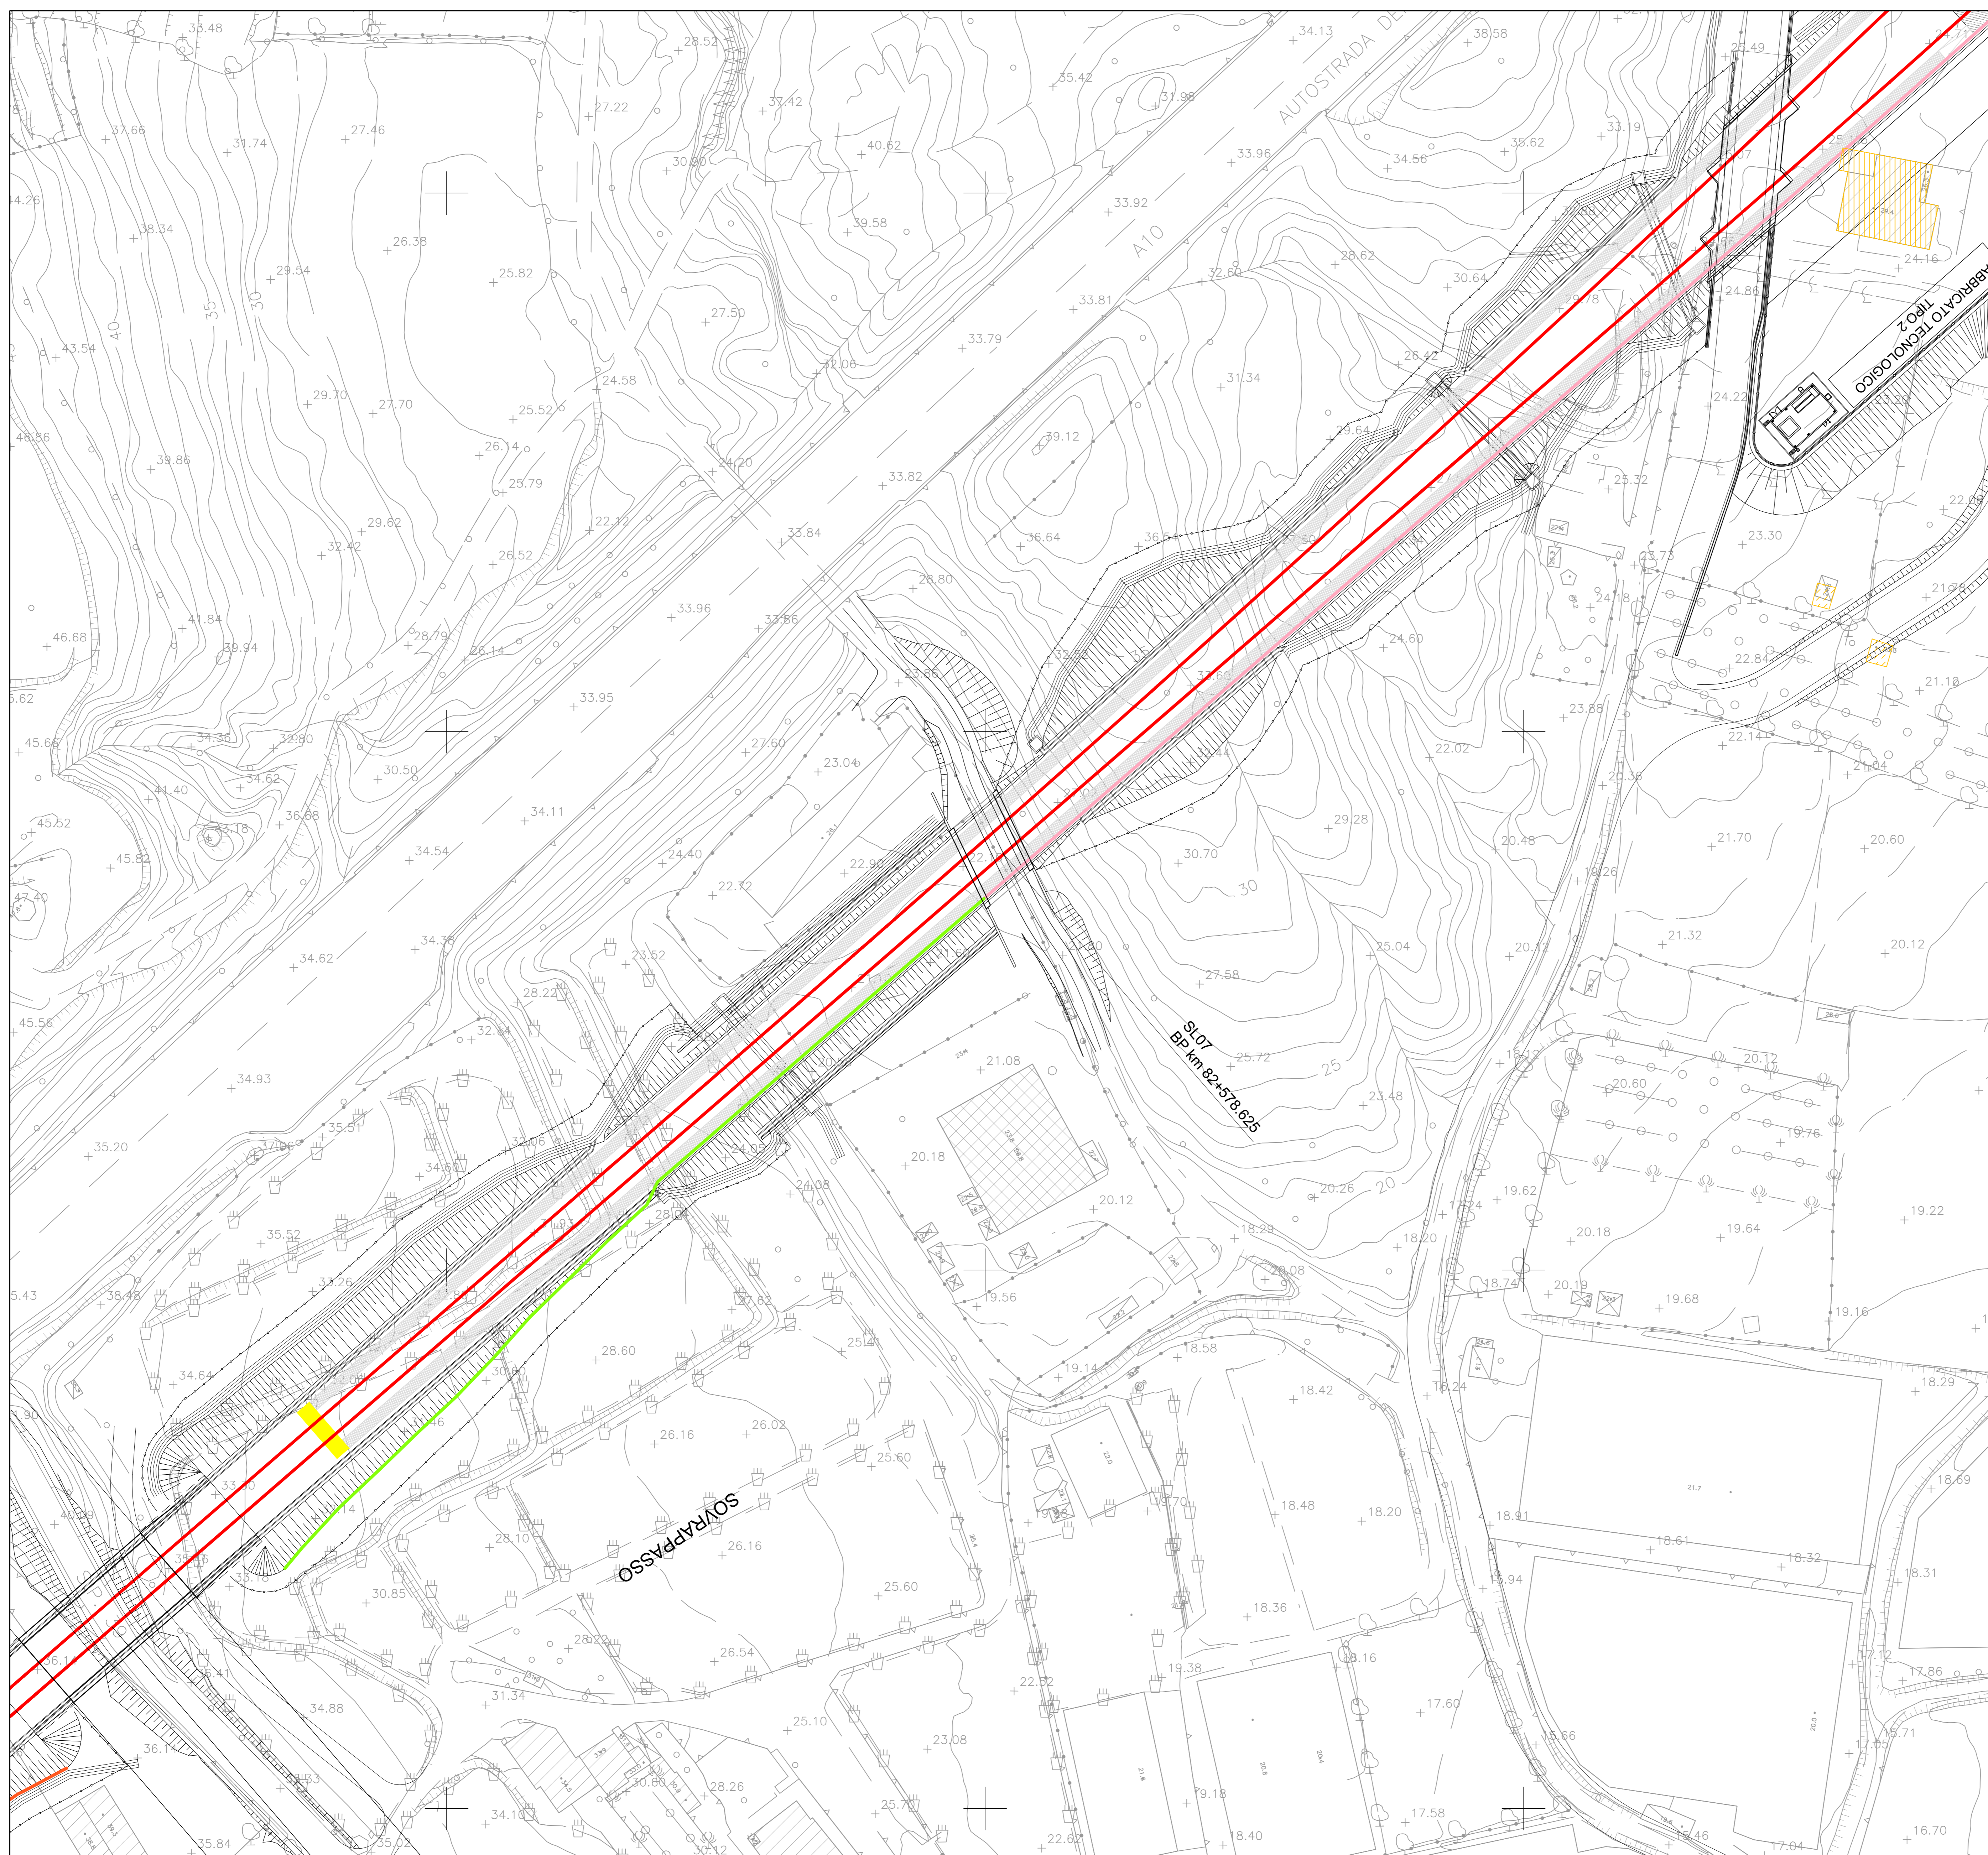

LEGENDA OPERE DI MITIGAZIONE ACUSTICA

- TIPO RFI H0
- TIPO RFI H4
- TIPO RFI H2

COMMITTENTE: **RFI**
RETE FERROVIARIA ITALIANA
GRUPPO FERROVIE DELLO STATO ITALIANE

PROGETTAZIONE: **ITALFERR**
GRUPPO FERROVIE DELLO STATO ITALIANE

U.O. PROGETTAZIONE INTEGRATA NORD

PROGETTO DEFINITIVO

RADDOPPIO DELLA LINEA GENOVA - VENTIMIGLIA
TRATTA FINALE LIGURE - ANDORA

OPERE PRINCIPALI - SOTTOVIA E SOTTOPASSI
Nuovo Sottovia e Viabilità al Km 82+578.62
Planimetria generale dell'intervento

SCALA: **1:500**

COMMESSA LOTTO FASE ENTE TIPO DOC. OPERA/DISCIPLINA Progr. REV.

I|V|0|1 0|0|D 2|6|P|8 S|L|0|7|0|0 0|0|1|B

Rev.	Descrizione	Redatto	Data	Verificato	Data	Approvato	Data	Autorizzato	Data
A	Emissione esecutiva	F. Eusepi	Dic. 2021	M. Severi	Dic. 2021	G. Falleri	Dic. 2021	A. Perini	
B	Emissione esecutiva	F. Eusepi	Gen. 2022	M. Severi	Gen. 2022	G. Falleri	Gen. 2022	A. Perini	

File: IV010028P8SL0700001B.DWG n. Etab.: _____