
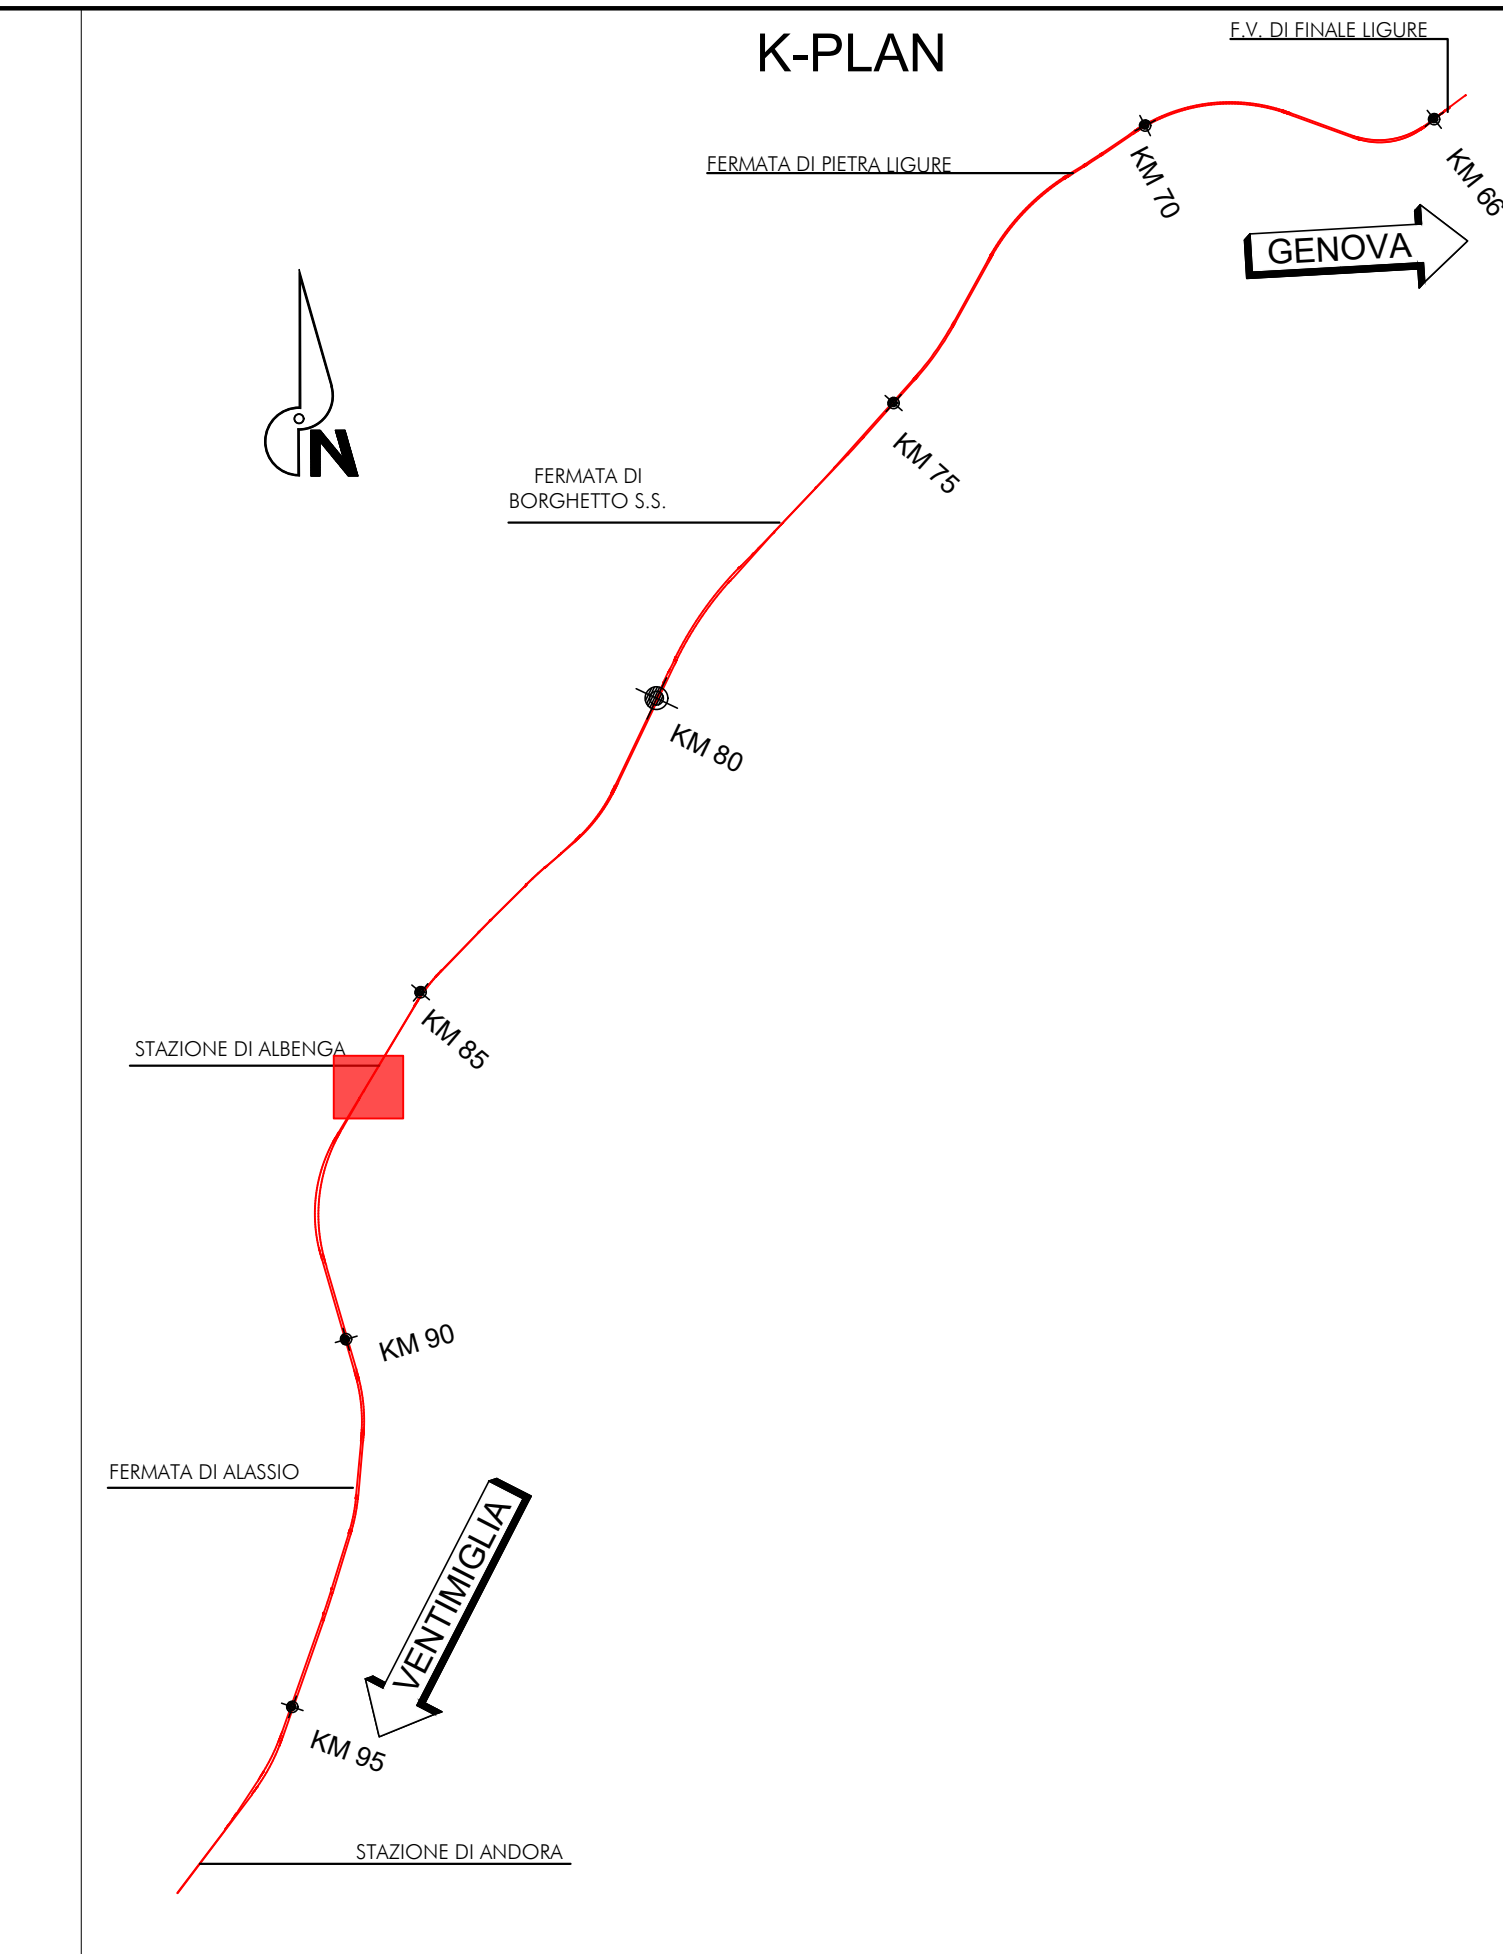


PLANIMETRIA GENERALE D'INTERVENTO  
SCALA 1:500

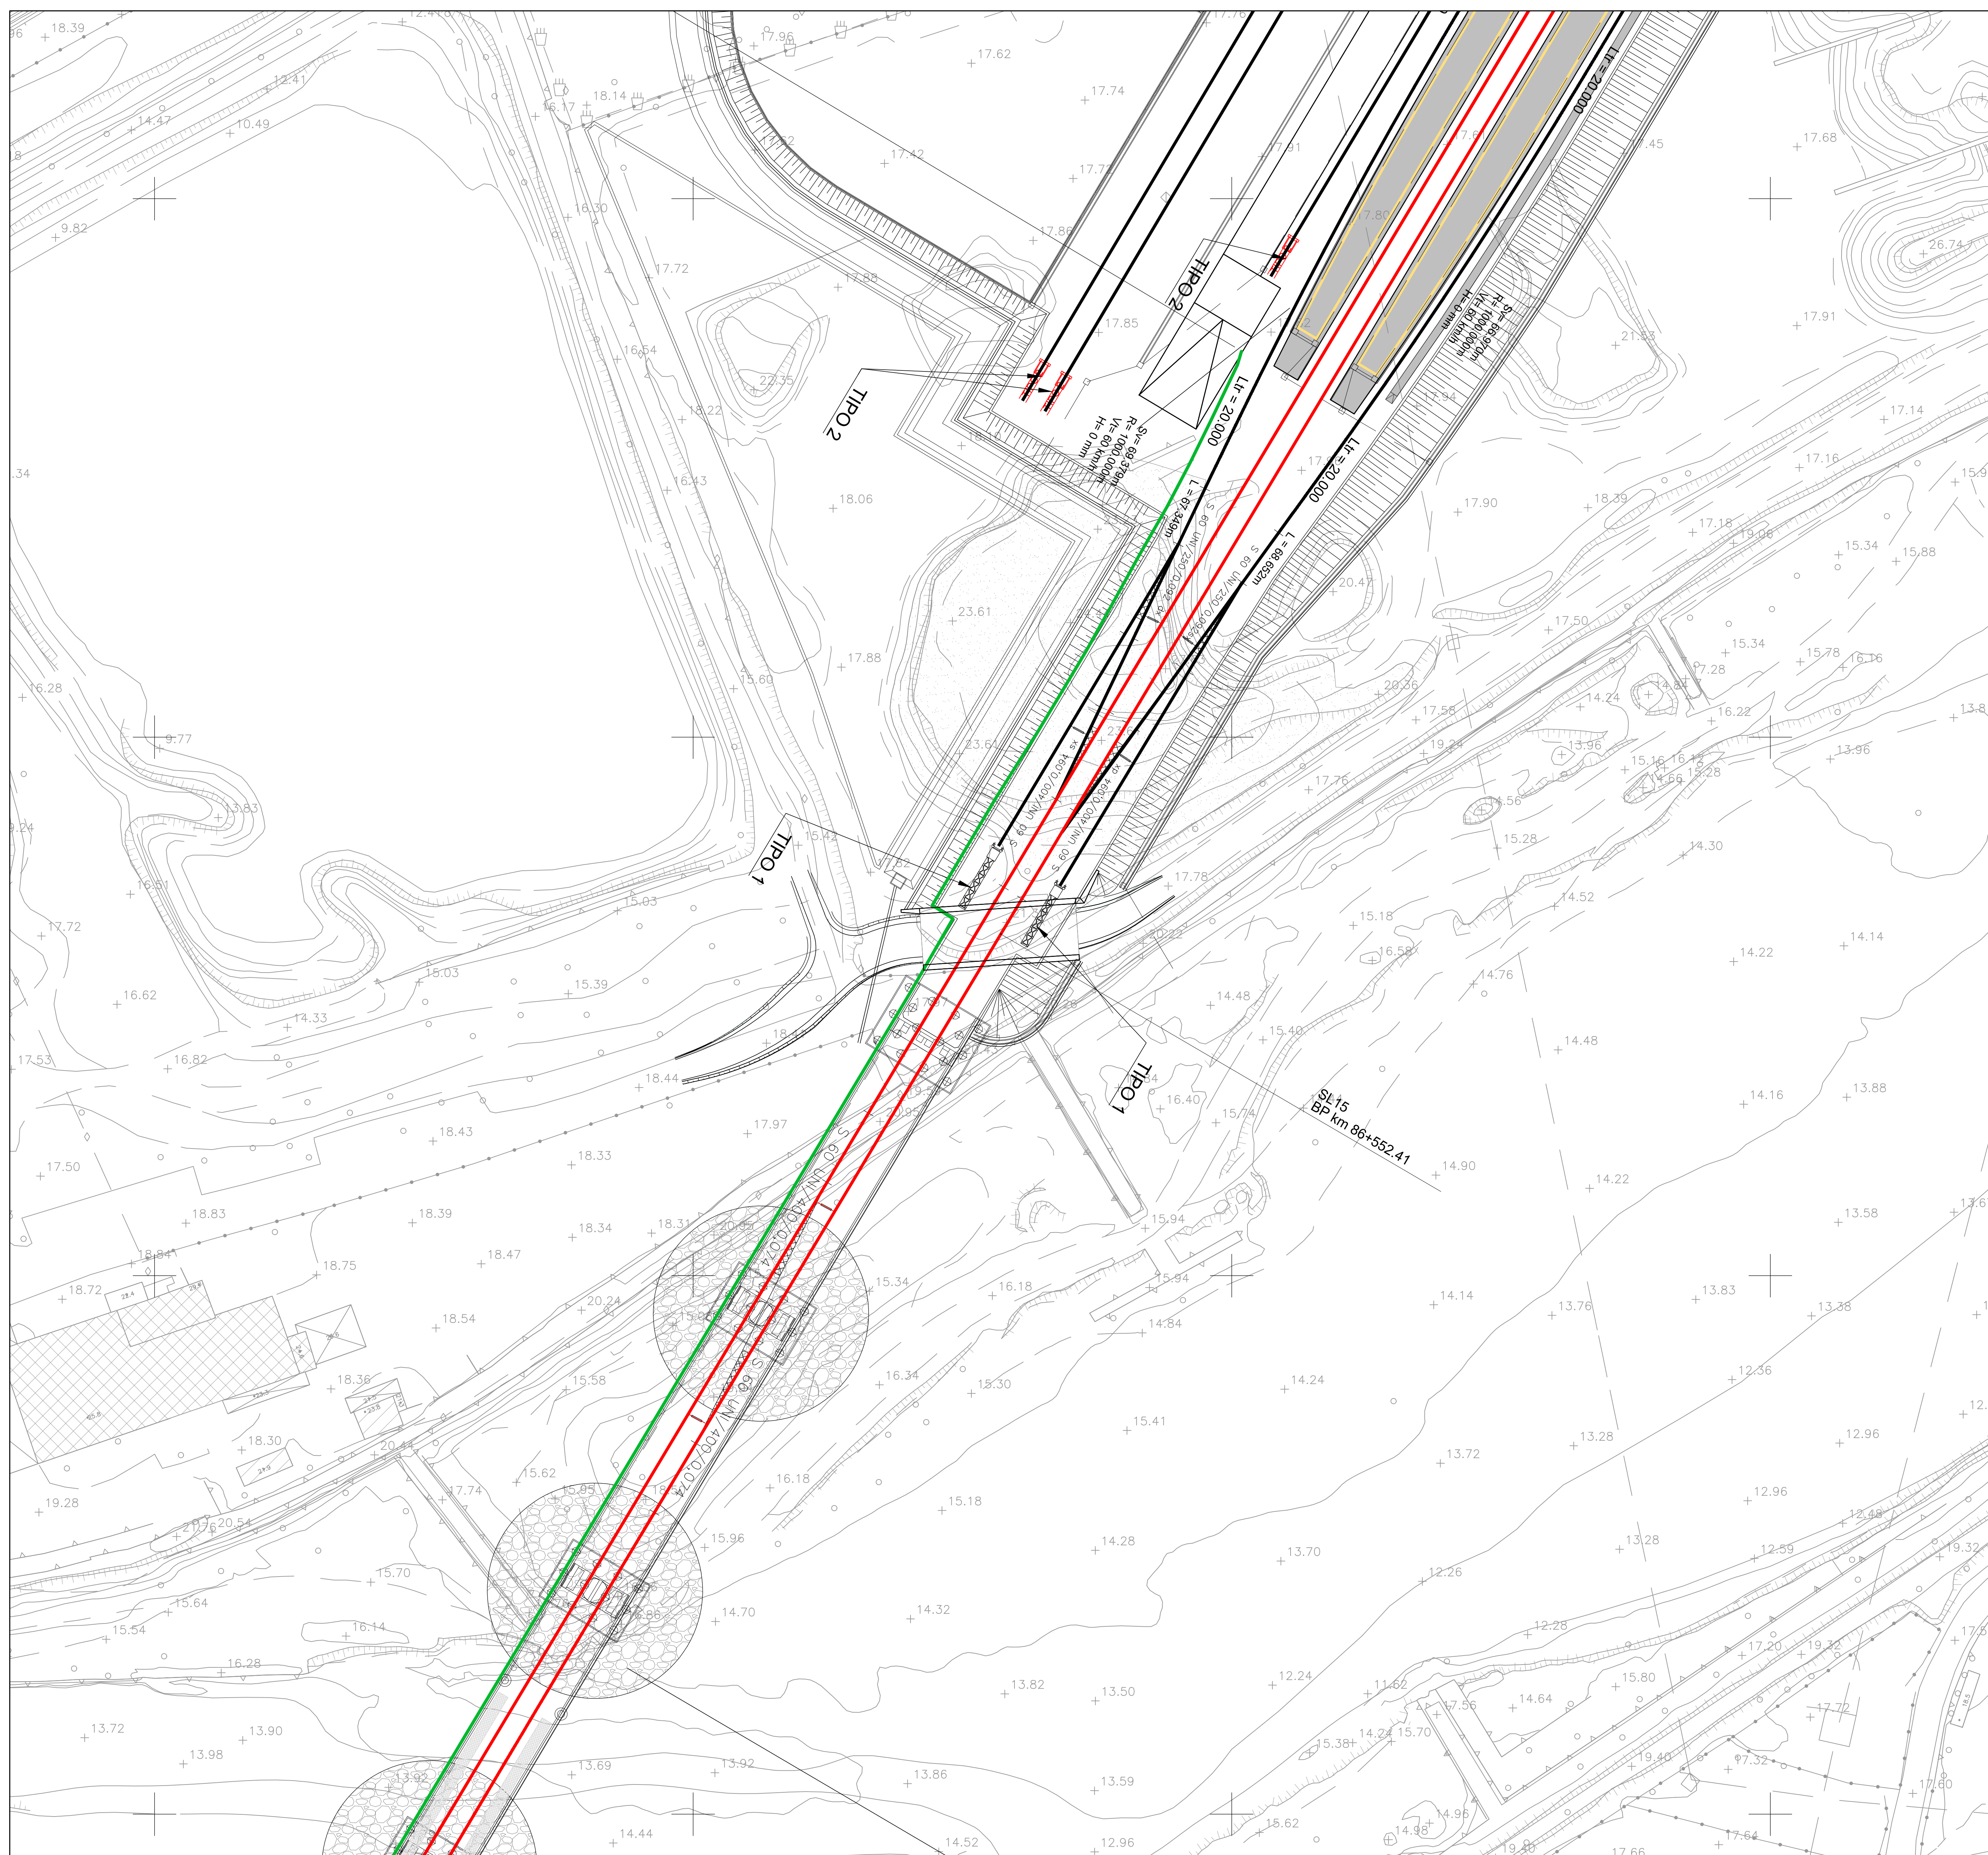

LEGGENDA OPERE DI MITIGAZIONE ACUSTICA  
TIPO RFI H1

COMMITTENTE: **RFI** RETE FERROVIARIA ITALIANA GRUPPO FERROVIE DELLO STATO ITALIANE

PROGETTAZIONE: **ITALFERR** GRUPPO FERROVIE DELLO STATO ITALIANE

U.O. PROGETTAZIONE INTEGRATA NORD

PROGETTO DEFINITIVO

**RADDOPPIO DELLA LINEA GENOVA - VENTIMIGLIA**  
**TRATTA FINALE LIGURE - ANDORA**

OPERE PRINCIPALI - SOTTOVIA E SOTTOPASSI  
Nuovo Sottovia e Viabilità al Km 86+552.41  
Planimetria generale dell'intervento

SCALA: 1:500

COMMESSA LOTTO FASE ENTE TIPO DOC. OPERA/DISCIPLINA Progr. REV.

IV01 00 D 26 P8 SL1500 001 B

Rev.	Descrizione	Redatto	Data	Verificato	Data	Approvato	Data	Autorizzato Data
A	Emissione esecutiva	F. Eusepi	01/2021	M. Senni	01/2021	G. Falleri	01/2021	A. Parigi
B	Emissione esecutiva	F. Eusepi	01/2022	M. Senni	01/2022	G. Falleri	01/2022	A. Parigi

File: IV0100D26P8SL1500001B.DWG n. Etab.: \_\_\_\_\_