
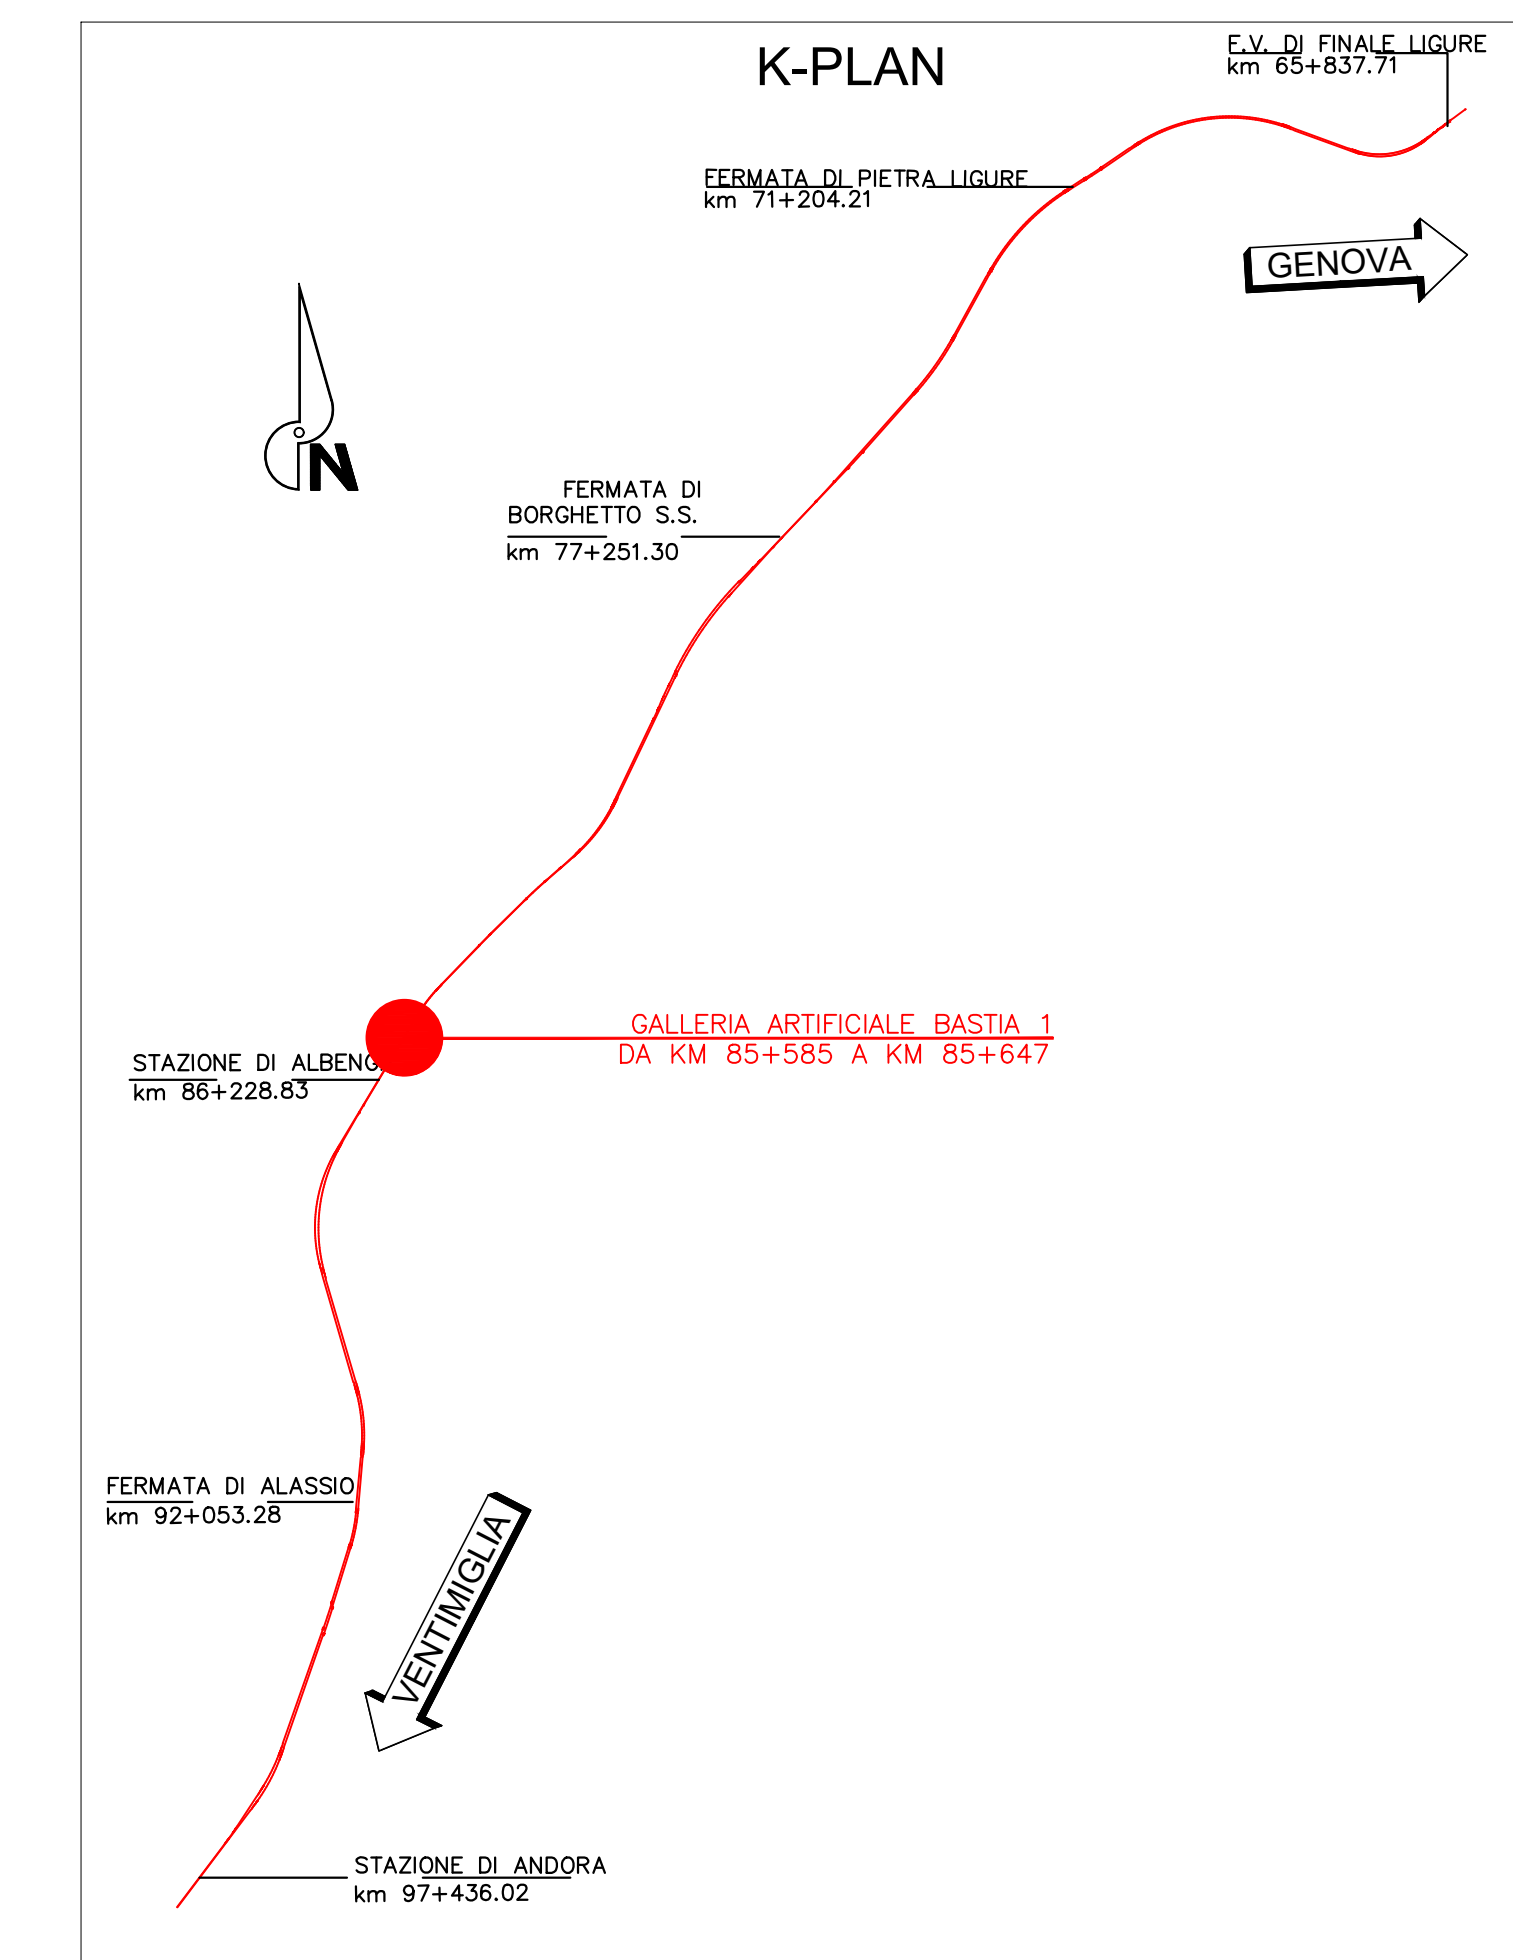


PLANIMETRIA GENERALE
Scala 1:200

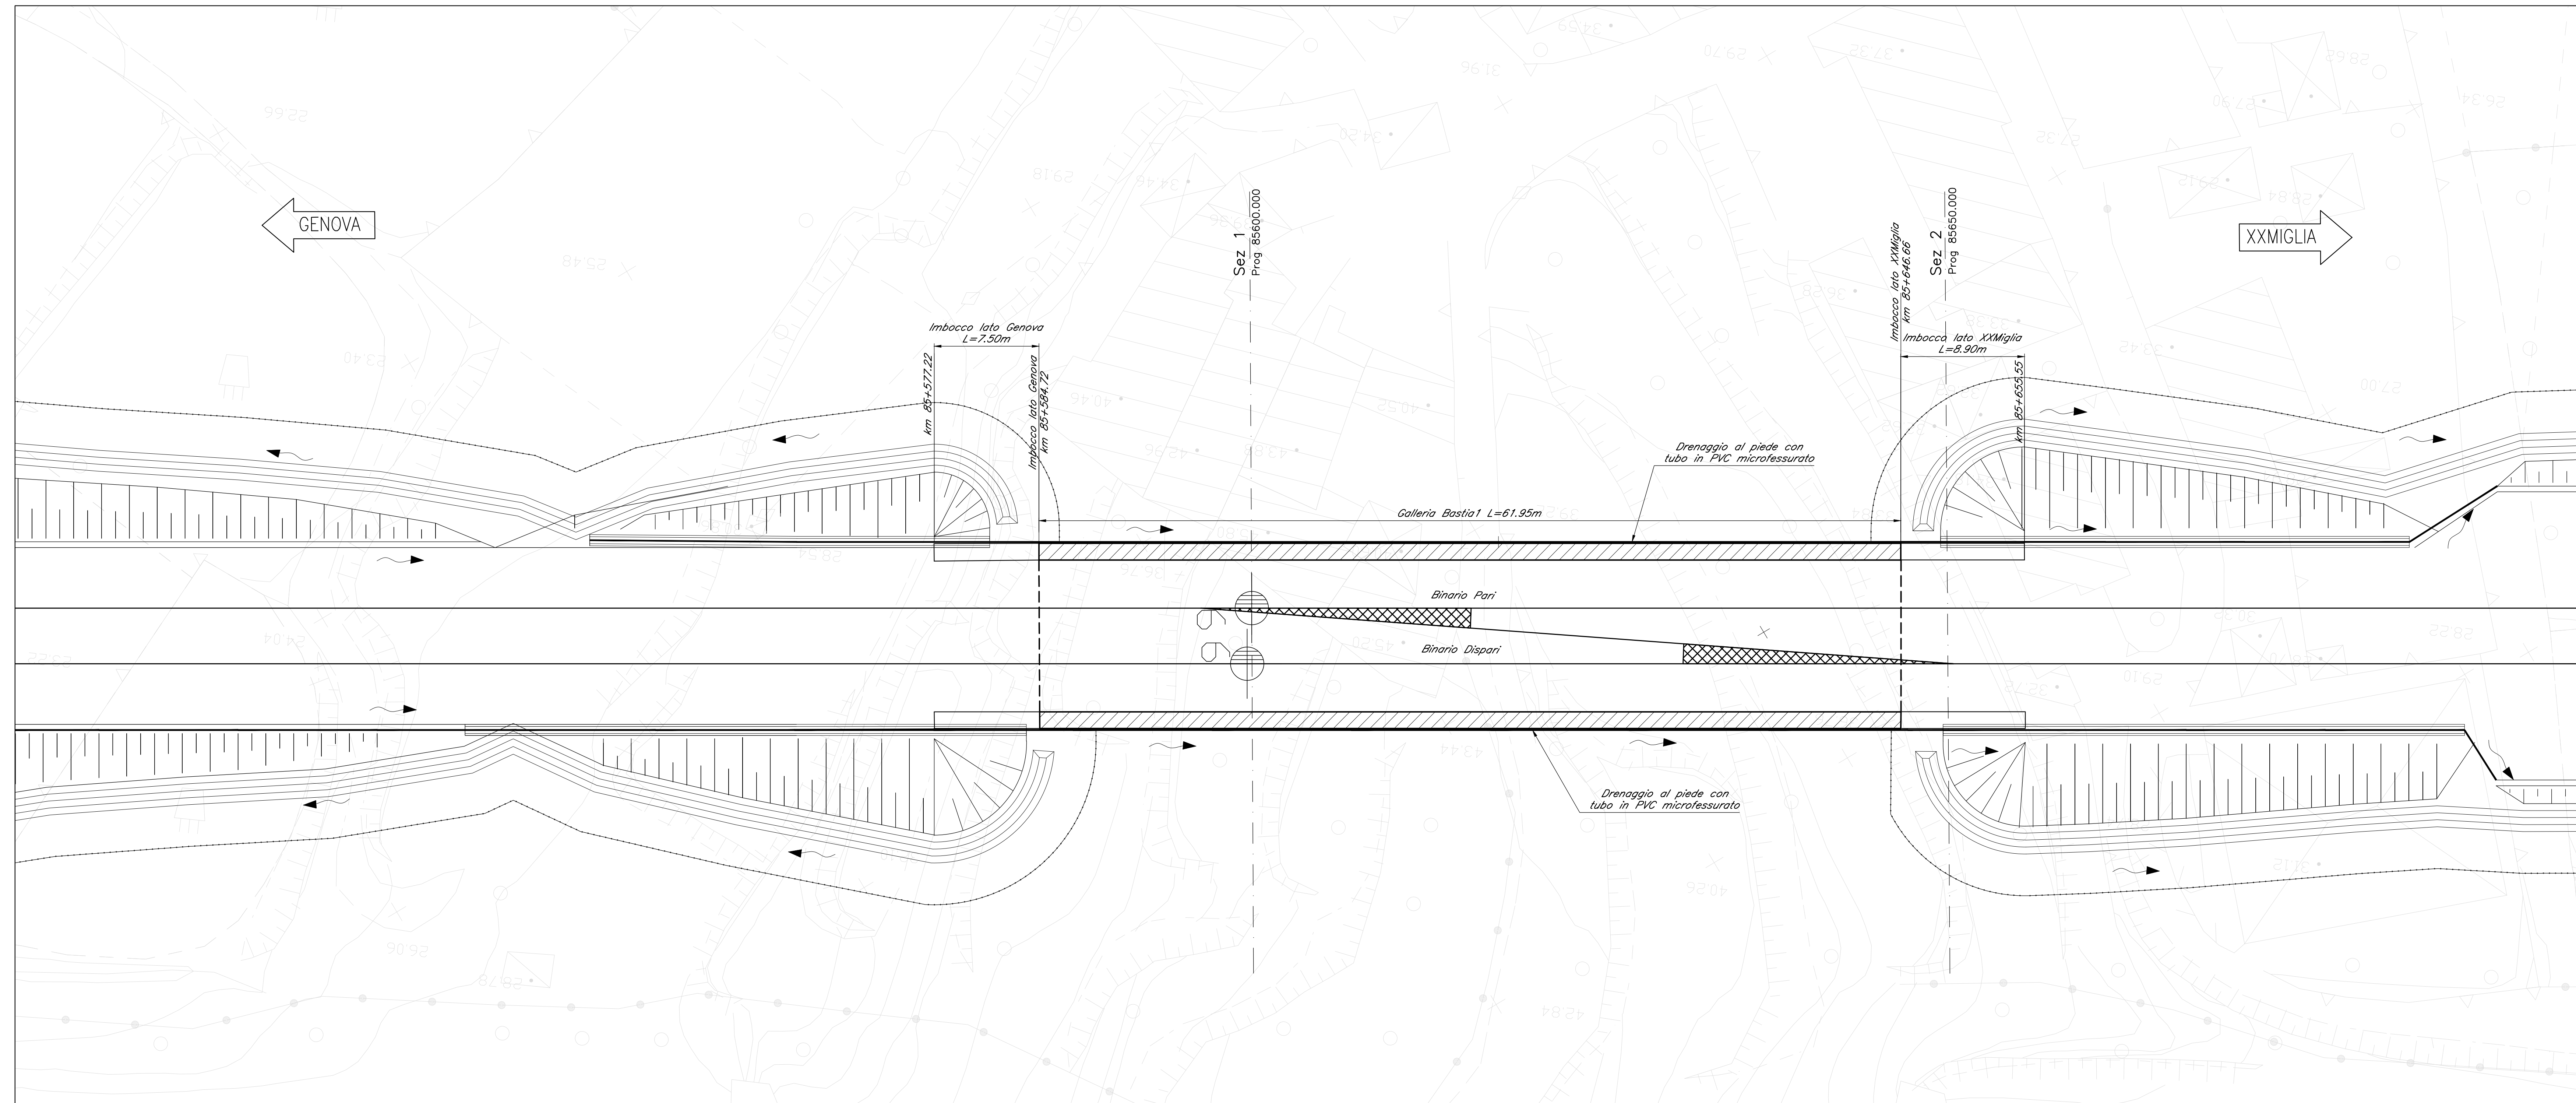

NOTE
LE PROGRESSIVE SONO RIFERITE AL BINARIO PARI

COMMITTENTE:
RFI
RETE FERROVIARIA ITALIANA
GRUPPO FERROVIE DELLO STATO ITALIANO

PROGETTAZIONE:
ITALFERR
GRUPPO FERROVIE DELLO STATO ITALIANO

U.O. PROGETTAZIONE INTEGRATA NORD

PROGETTO DEFINITIVO

RADDOPPIO DELLA LINEA GENOVA - VENTIMIGLIA
TRATTA FINALE LIGURE ANDORA

OPERE PRINCIPALI - GALLERIE ARTIFICIALI
Galleria artificiale Bastia 1 da Km 85+585 a Km 85+647
Planimetria generale dell'intervento

SCALA:
1:200

COMMESSA LOTTO FASE ENTE TIPO DOC. OPERA/DISCIPLINA PROGR. REV.

1|V|0|1 0|0|D 2|6|P|9 GA|12|0|0 0|0|1|A

Rev.	Descrizione	Redatto	Data	Verificato	Data	Approvato	Data	Autografo Data
A	Emissione esecutiva	[Firma]	2021	[Firma]	2021	[Firma]	2021	[Firma] SOFF. ING. FERROV. NORD Sett. A - Settori Infrastruttura e Industria A 22429 MILANO