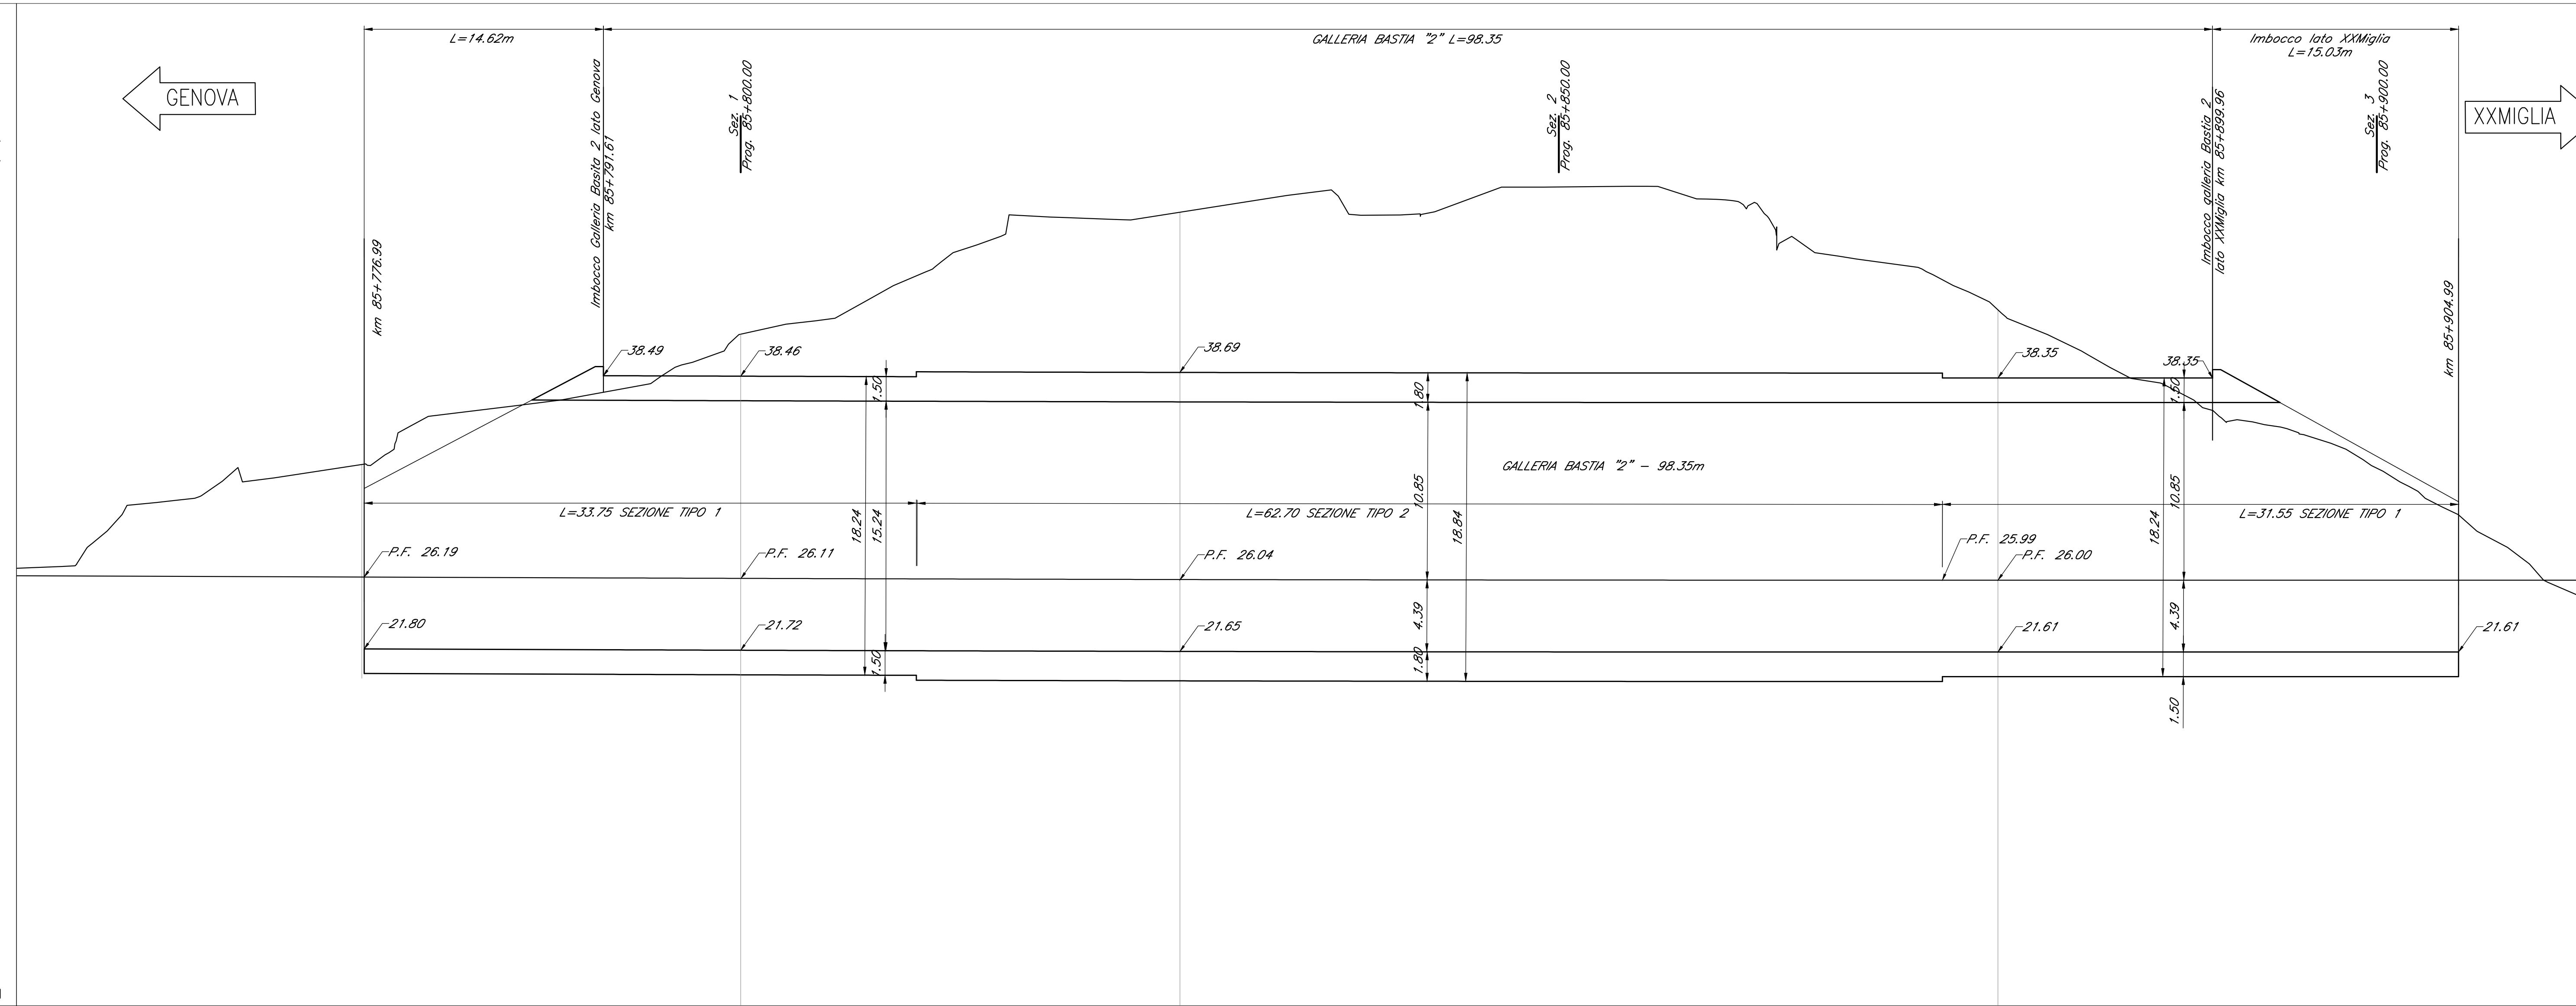


**SEZIONE LONGITUDINALE**  
Scala 1:200



Q. RIF. 0.00				
No. SEZIONI	403	404	405	
DISTANZE PROGRESSIVE	85776.807	85826.807	85876.807	
DISTANZE PARZIALI		50.000	50.000	
QUOTE TERRENO	33.066	48.471	42.509	
QUOTE PROGETTO	26.193	26.038	26.000	
ETTOMETRICHE		858	859	

NOTE  
LE PROGRESSIVE SONO RIFERITE AL BINARIO PARI

COMMITTENTE:  
  
RETE FERROVIARIA ITALIANA  
GRUPPO FERROVIE DELLO STATO ITALIANO

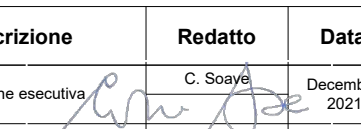
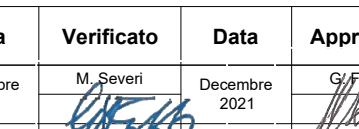
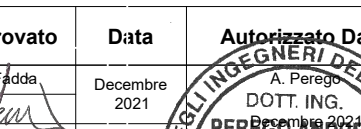
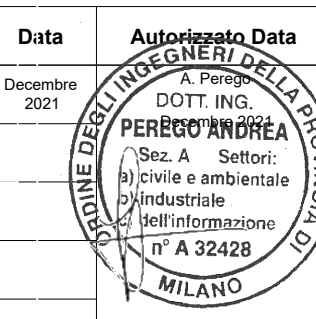
PROGETTAZIONE:  
  
ITALFERR  
GRUPPO FERROVIE DELLO STATO ITALIANO

**U.O. PROGETTAZIONE INTEGRATA NORD**  
**PROGETTO DEFINITIVO**  
**RADDOPPIO DELLA LINEA GENOVA - VENTIMIGLIA**  
**TRATTA FINALE LIGURE ANDORA**

**OPERE PRINCIPALI - GALLERIE ARTIFICIALI**  
Galleria artificiale Bastia 2 da Km 85+792 a Km 85+890  
Sezione longitudinale

SCALA: 1:200

COMMESSA	LOTTO	FASE	ENTE	TIPO DOC.	OPERA/DISCIPLINA	PROGR.	REV.
I V 0 1	0 0	D	2 6	P 9	GA 13 0 0	0 0 3	A

Rev.	Descrizione	Redatto	Data	Verificato	Data	Approvato	Data	Autografo Data
A	Emissione esecutiva		12 Dicembre 2021		12 Dicembre 2021		12 Dicembre 2021	 SOFF. ING. FERROV. NORD SEZIONE LIGURE Settore Infrastruttura e Impianti A 22429 MILANO

File: IV000D26P9GA1300003A.dwg n. Elab.: