
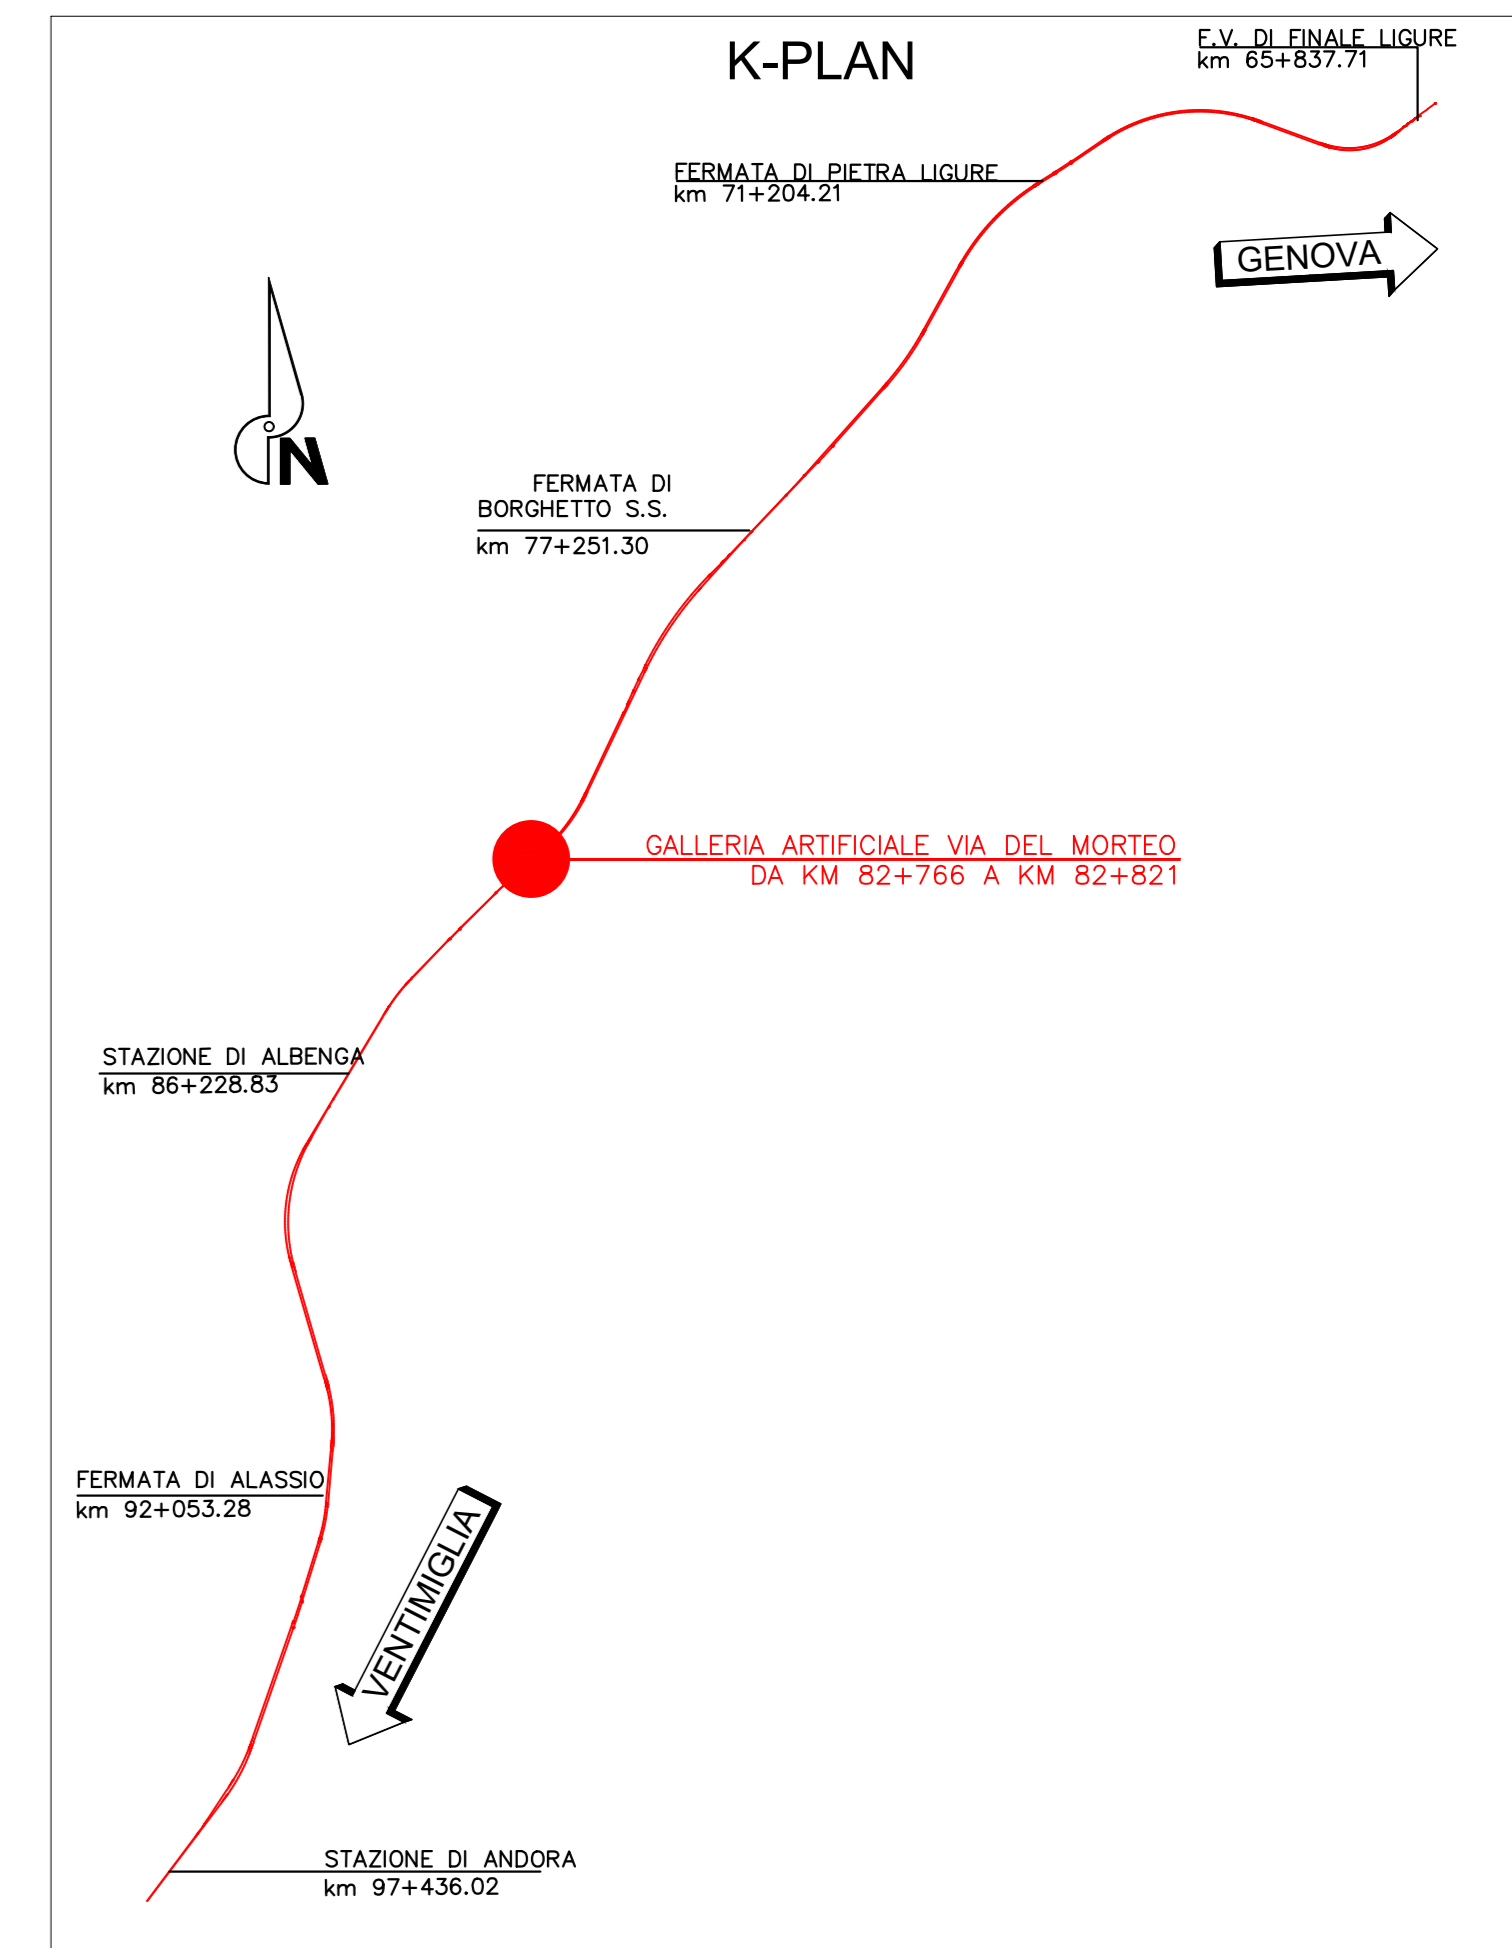


PIANTA
scala 1:100

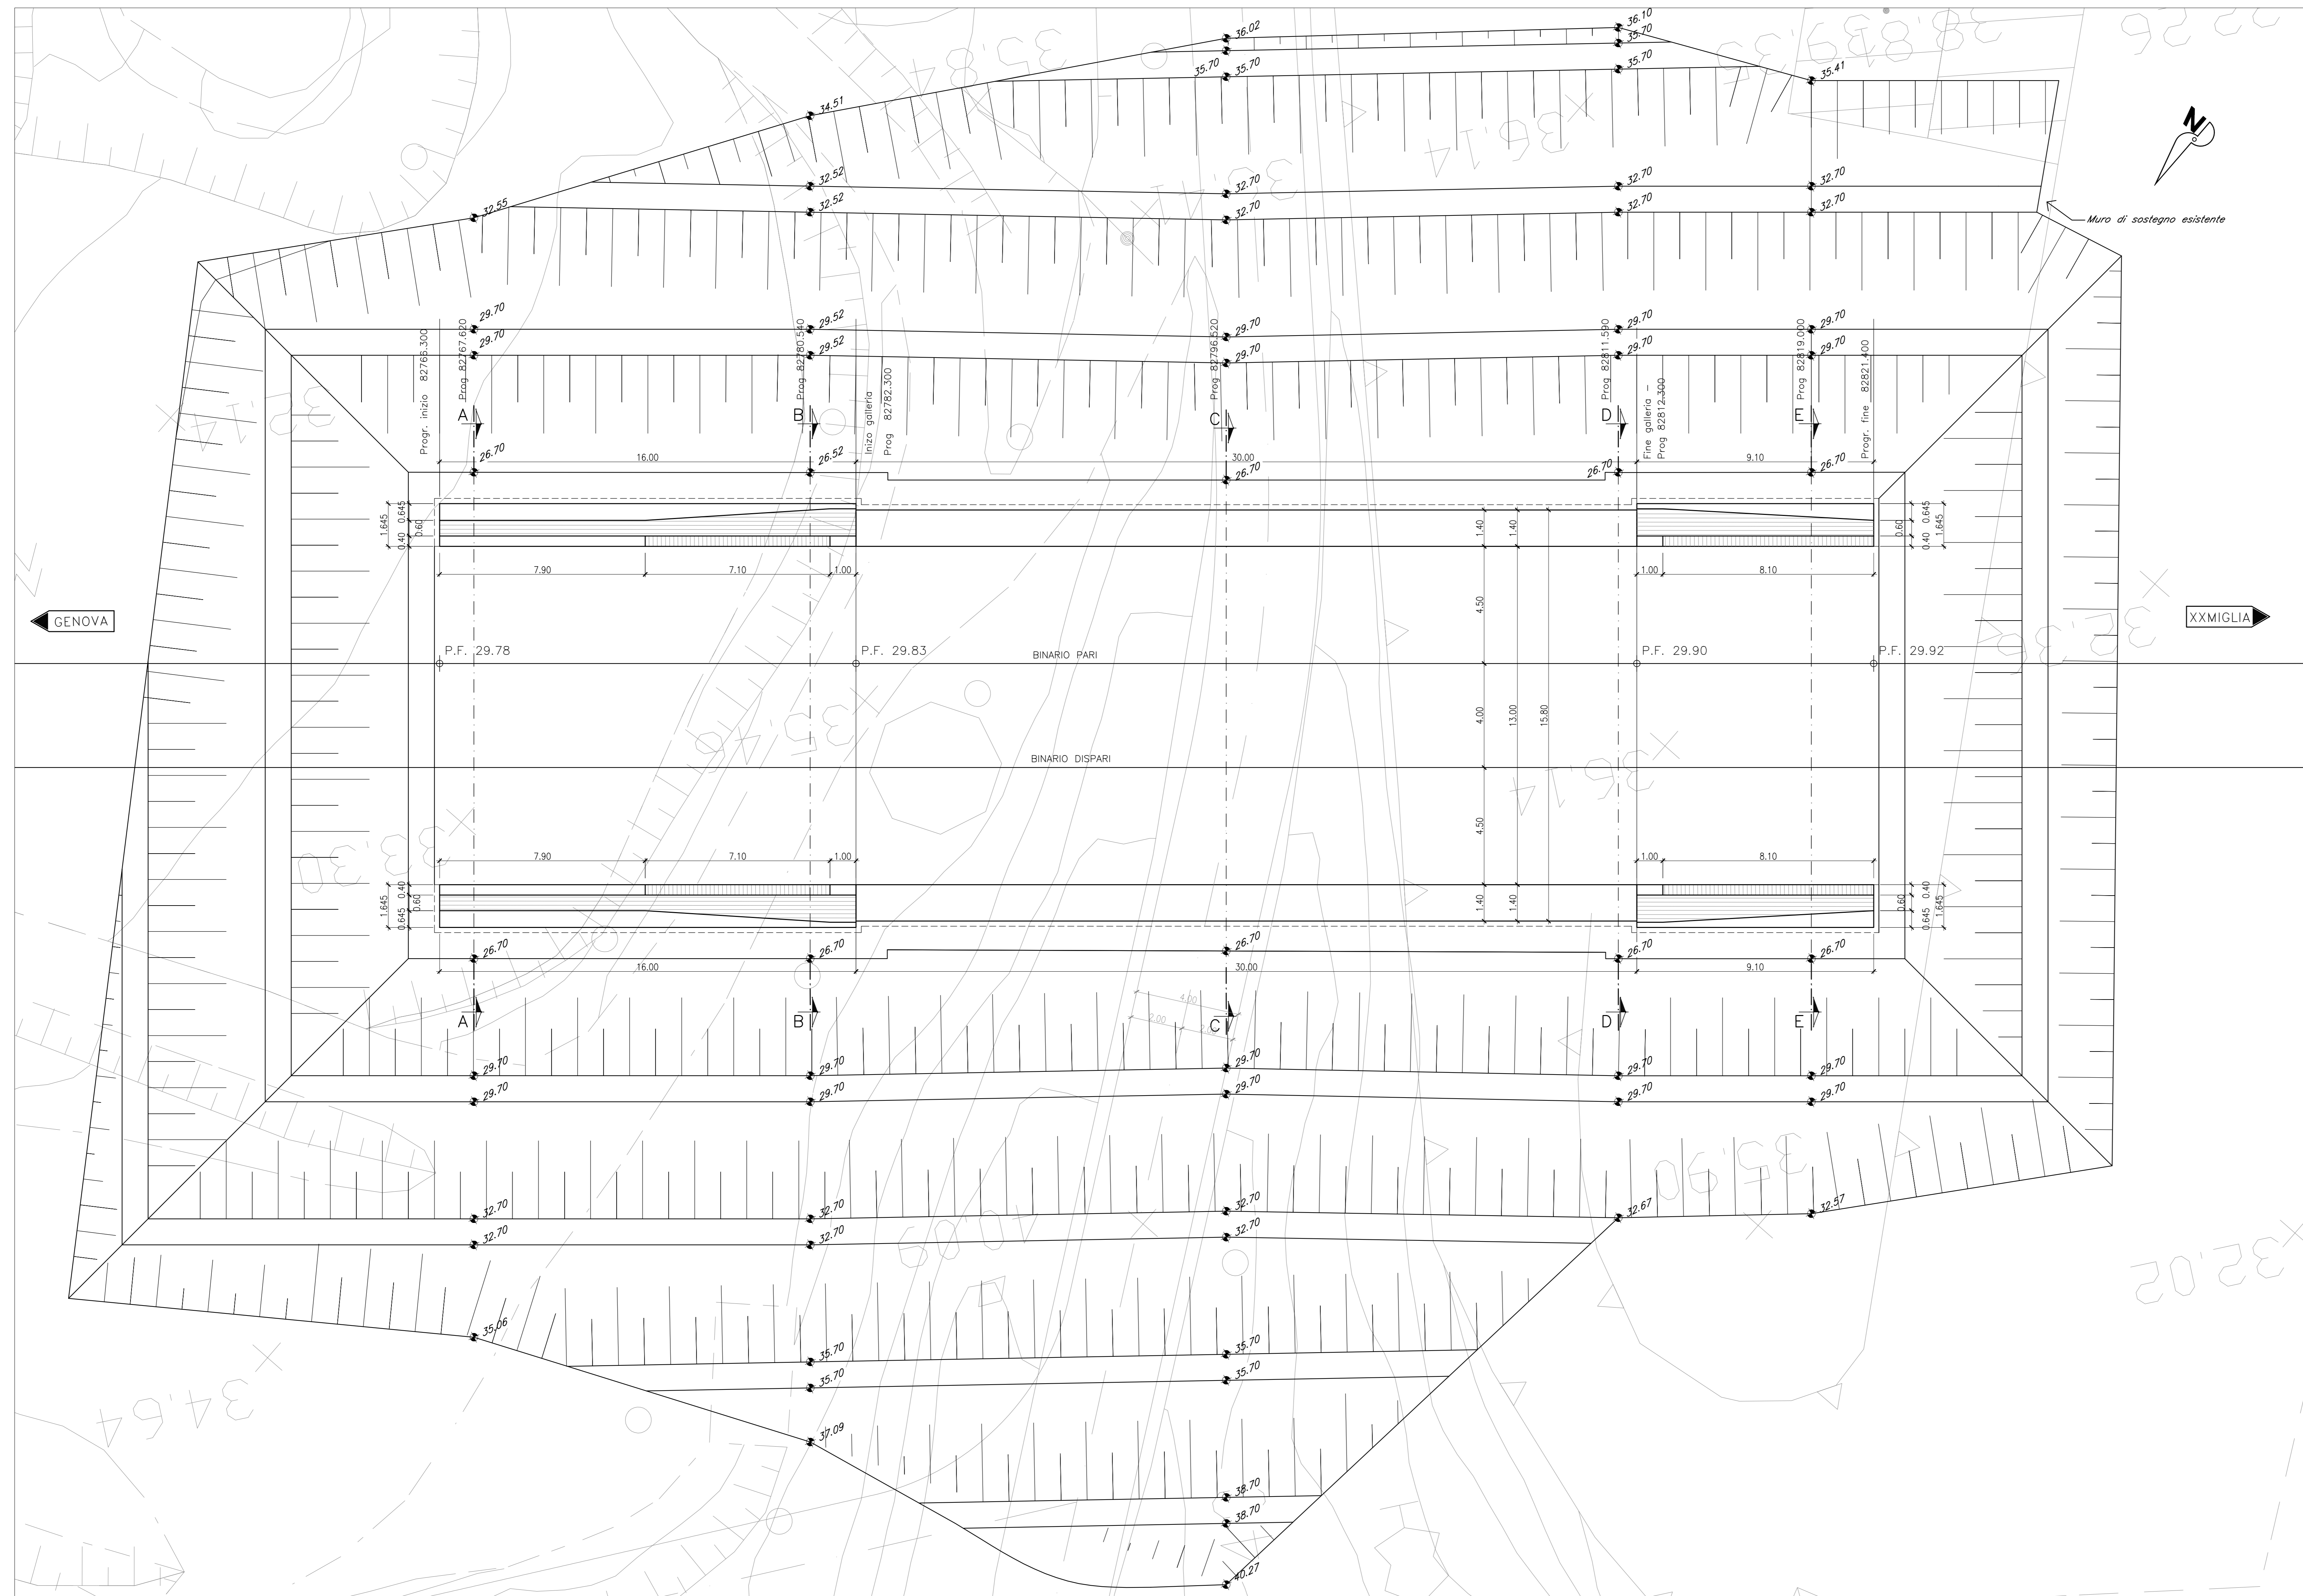

NOTE
LE PROGRESSIVE SONO RIFERITE AL BINARIO PARI

COMMITTENTE: **RFI**
RETE FERROVIARIA ITALIANA
GRUPPO FERROVIE DELLO STATO ITALIANE

PROGETTAZIONE: **ITALFERR**
GRUPPO PROGETTAZIONE FERROVIARIA

U.O. PROGETTAZIONE INTEGRATA NORD
PROGETTO DEFINITIVO

**RADDOPPIO DELLA LINEA GENOVA - VENTIMIGLIA
TRATTA FINALE LIGURE ANDORA**

OPERE PRINCIPALI - GALLERIE ARTIFICIALI
Galleria artificiale via Del Morteo da Km 82+782 a Km 82+812
Pianta scavi

SCALA:
1:100

COMMESSA LOTTO FASE ENTE TIPO DOC. OPERA/DISCIPLINA Progr. REV.
IV01 00 D 26 P9 GA1602 001 A

Rev.	Descrizione	Redatto	Data	Verificato	Data	Approvato	Data	Assegnato Data
A	Emissione esecutiva	[Signature]	Dicembre 2021	[Signature]	Dicembre 2021	[Signature]	Dicembre 2021	OTT. ING. FERROV. ANDORA DOTT. A. Serron Incarico ambasciatore Indirizzo P.le S. Ambrogio 17 A 20429 Genova

File: IV0100D26P9GA1602001A.dwg n. Elab.: