



PIANTA SISTEMAZIONE IDRAULICA ALVEO - RIO FASCEO pk 82+298

Scala 1:500

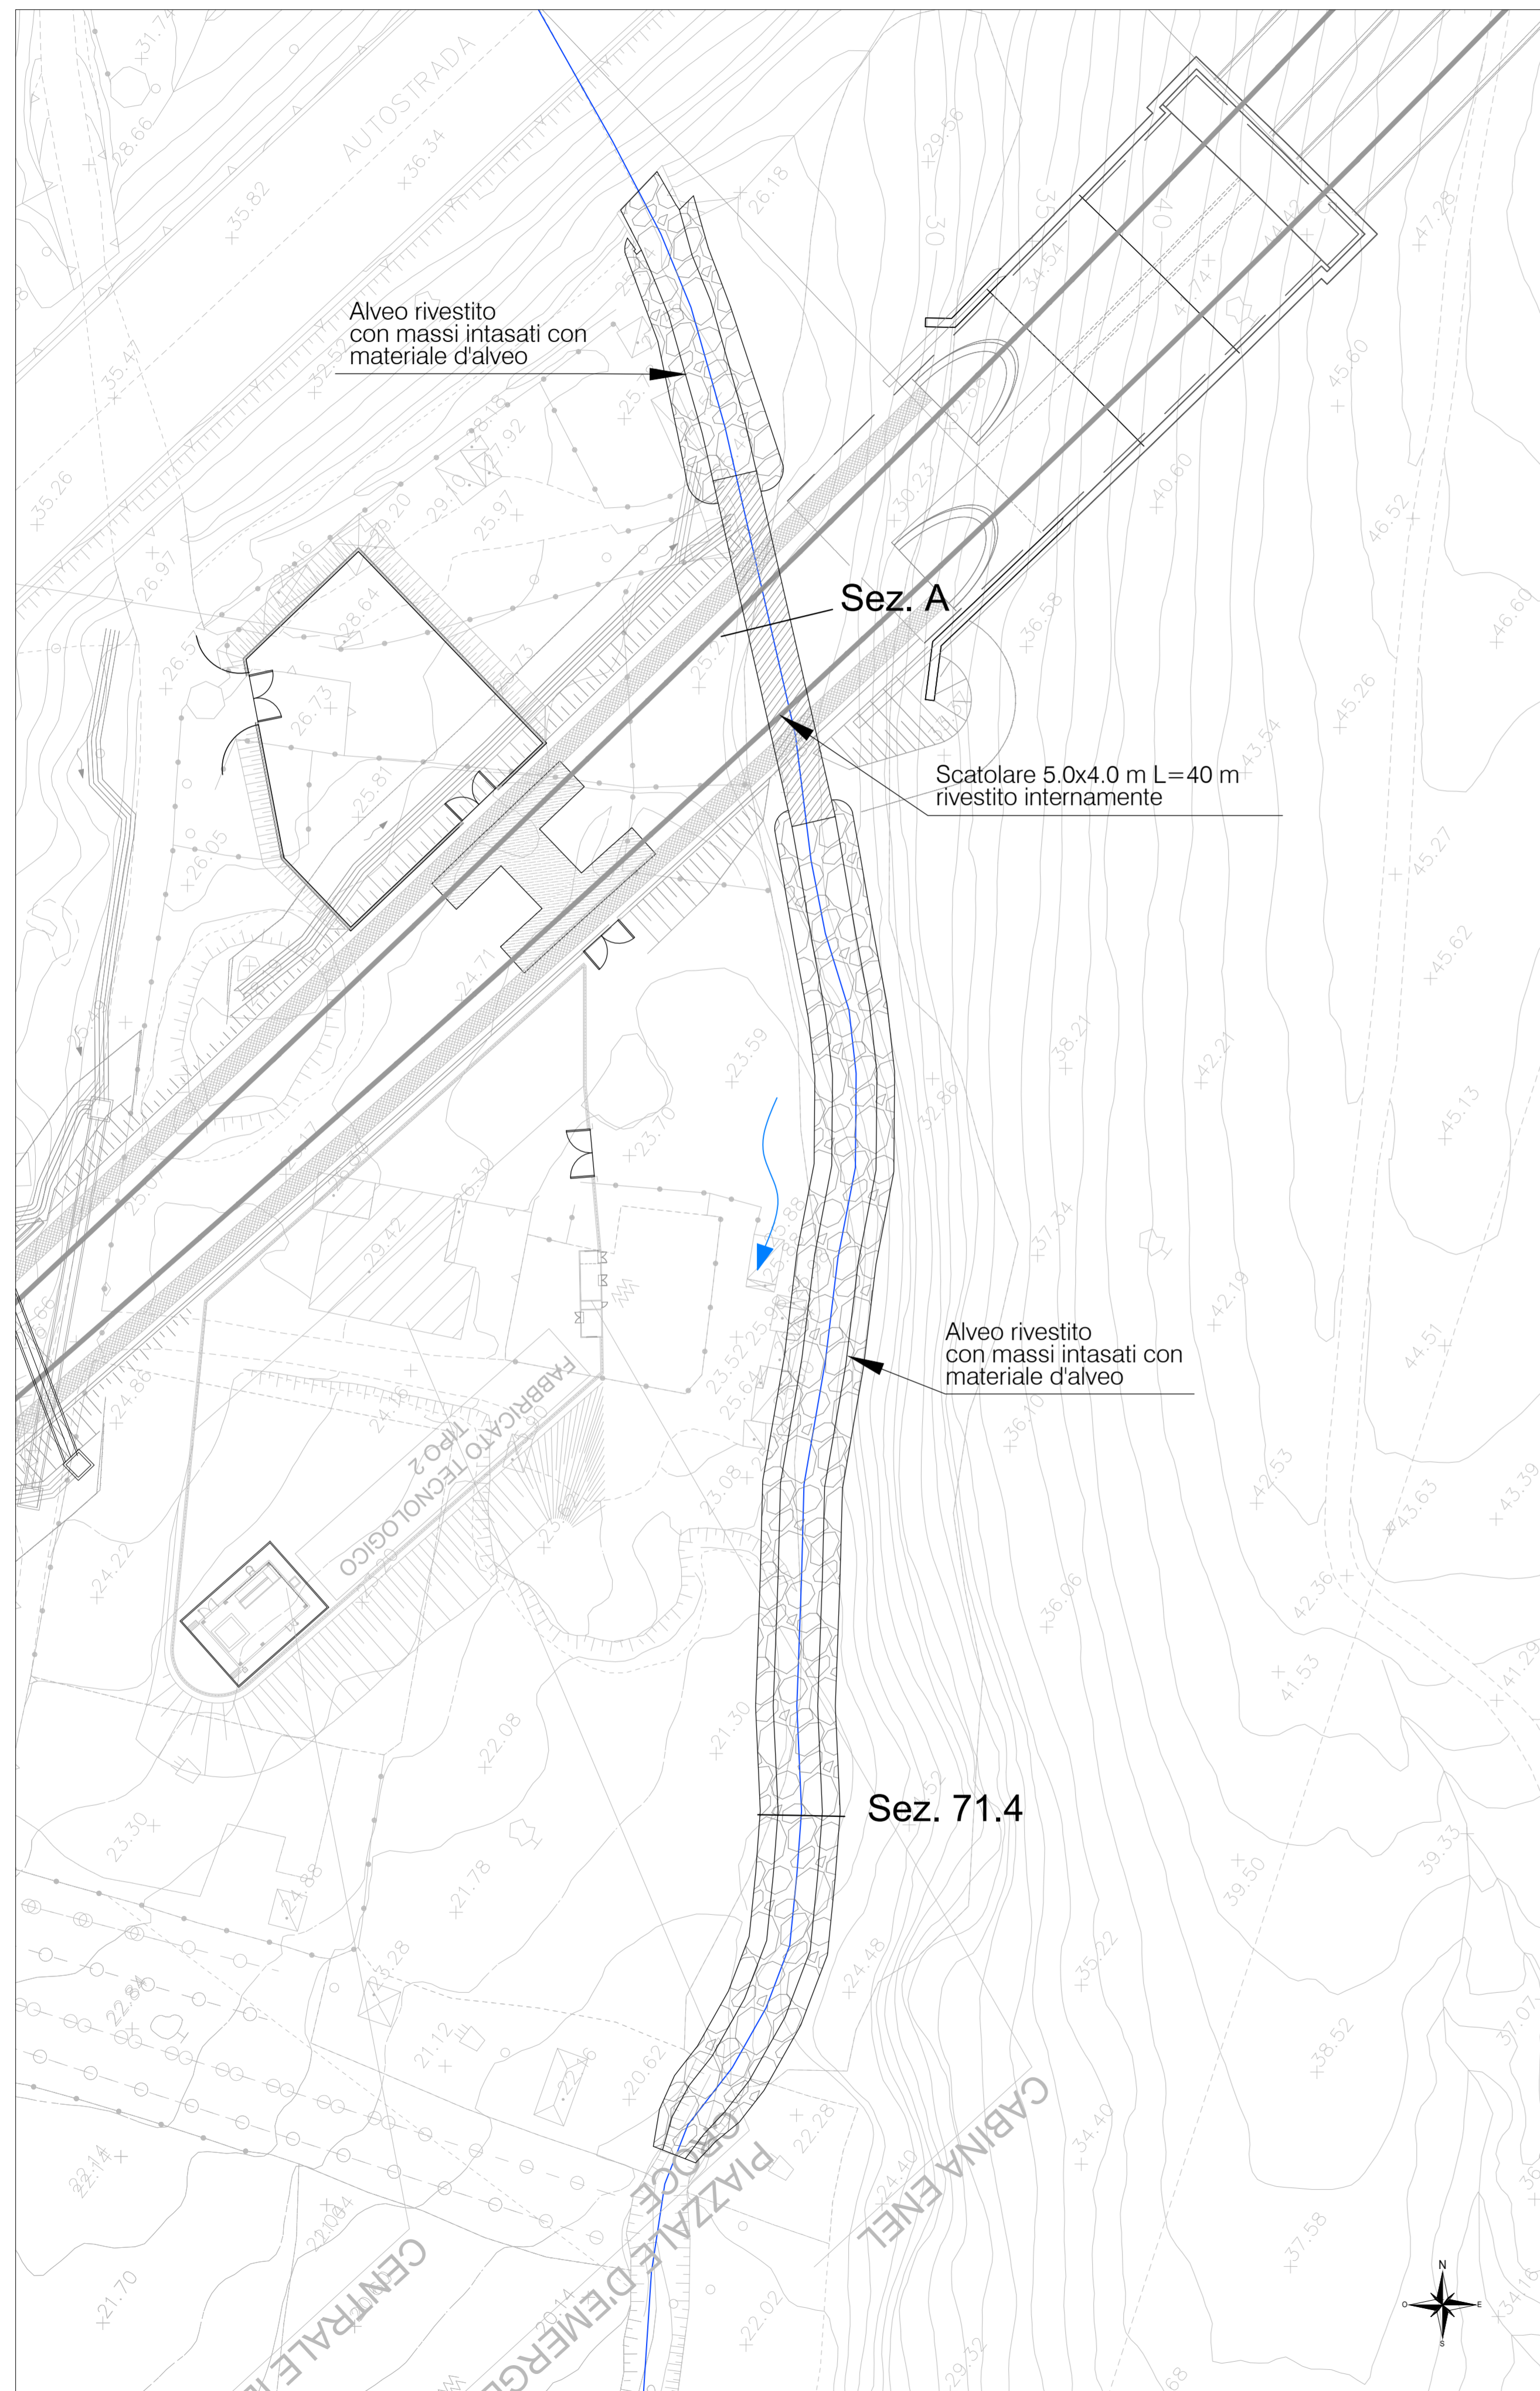


SEZIONI TIPO SISTEMAZIONE IDRAULICA ALVEO - RIO FASCEO pk 82+298

Scala 1:200

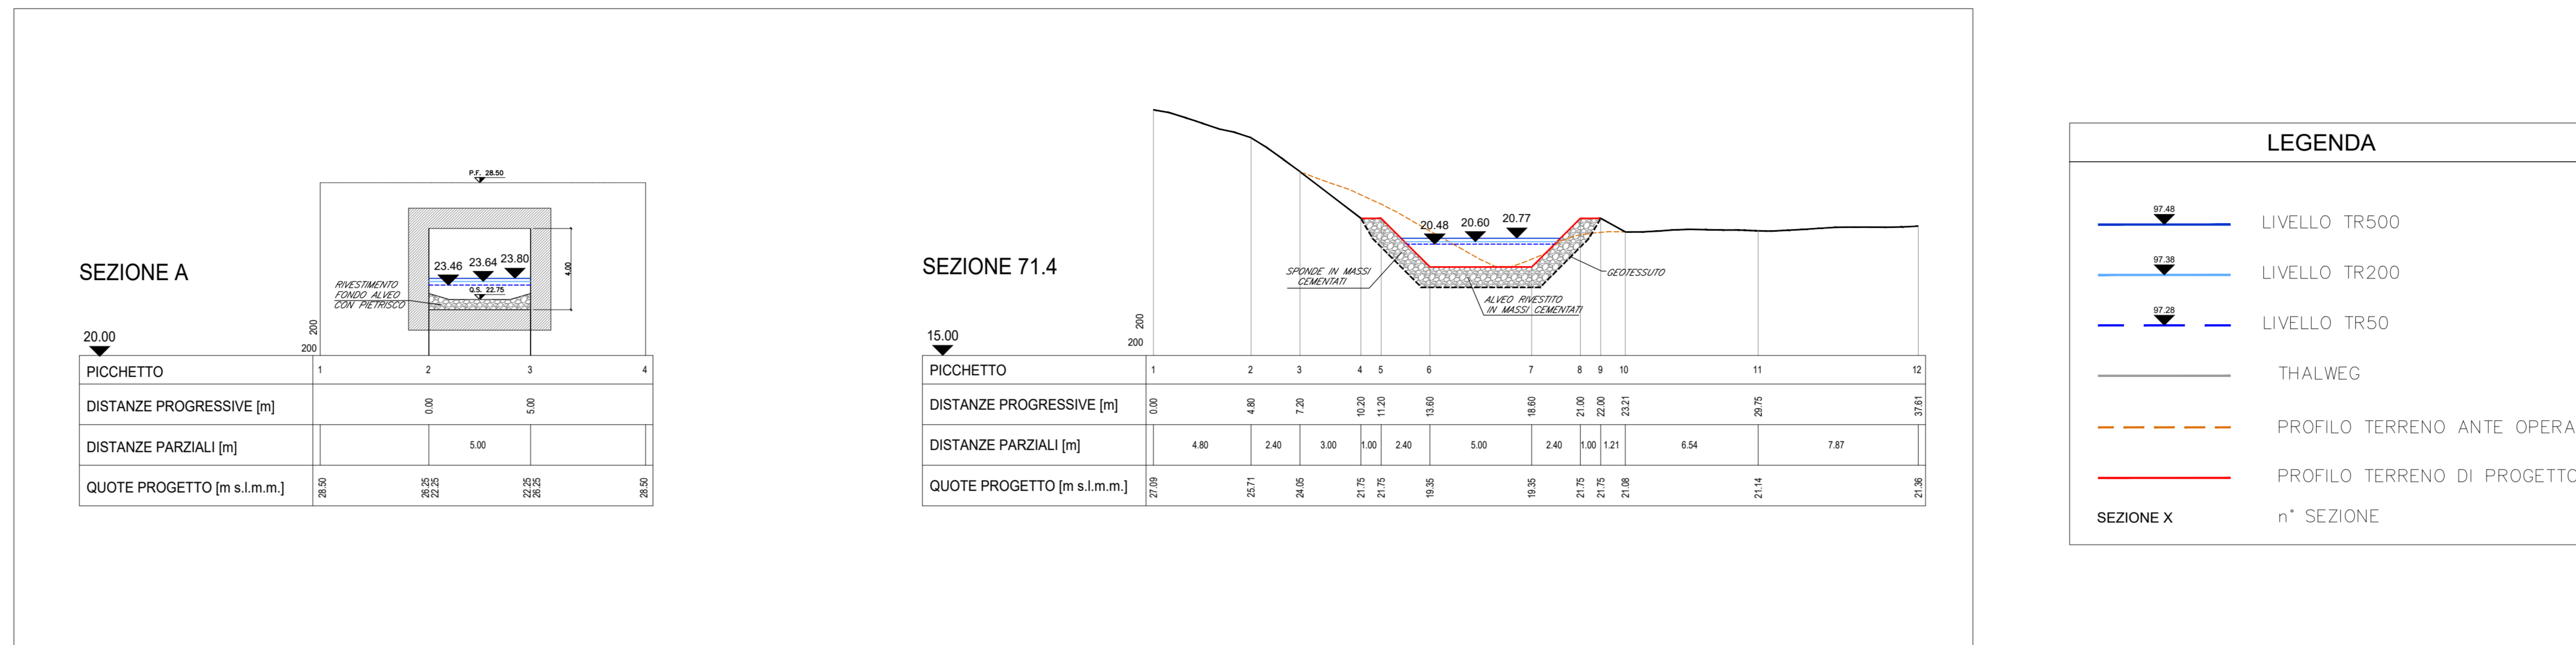

PROFILO POST OPERAM - RIO FASCEO pk 82+298

Scala 1:100 - 1:1000

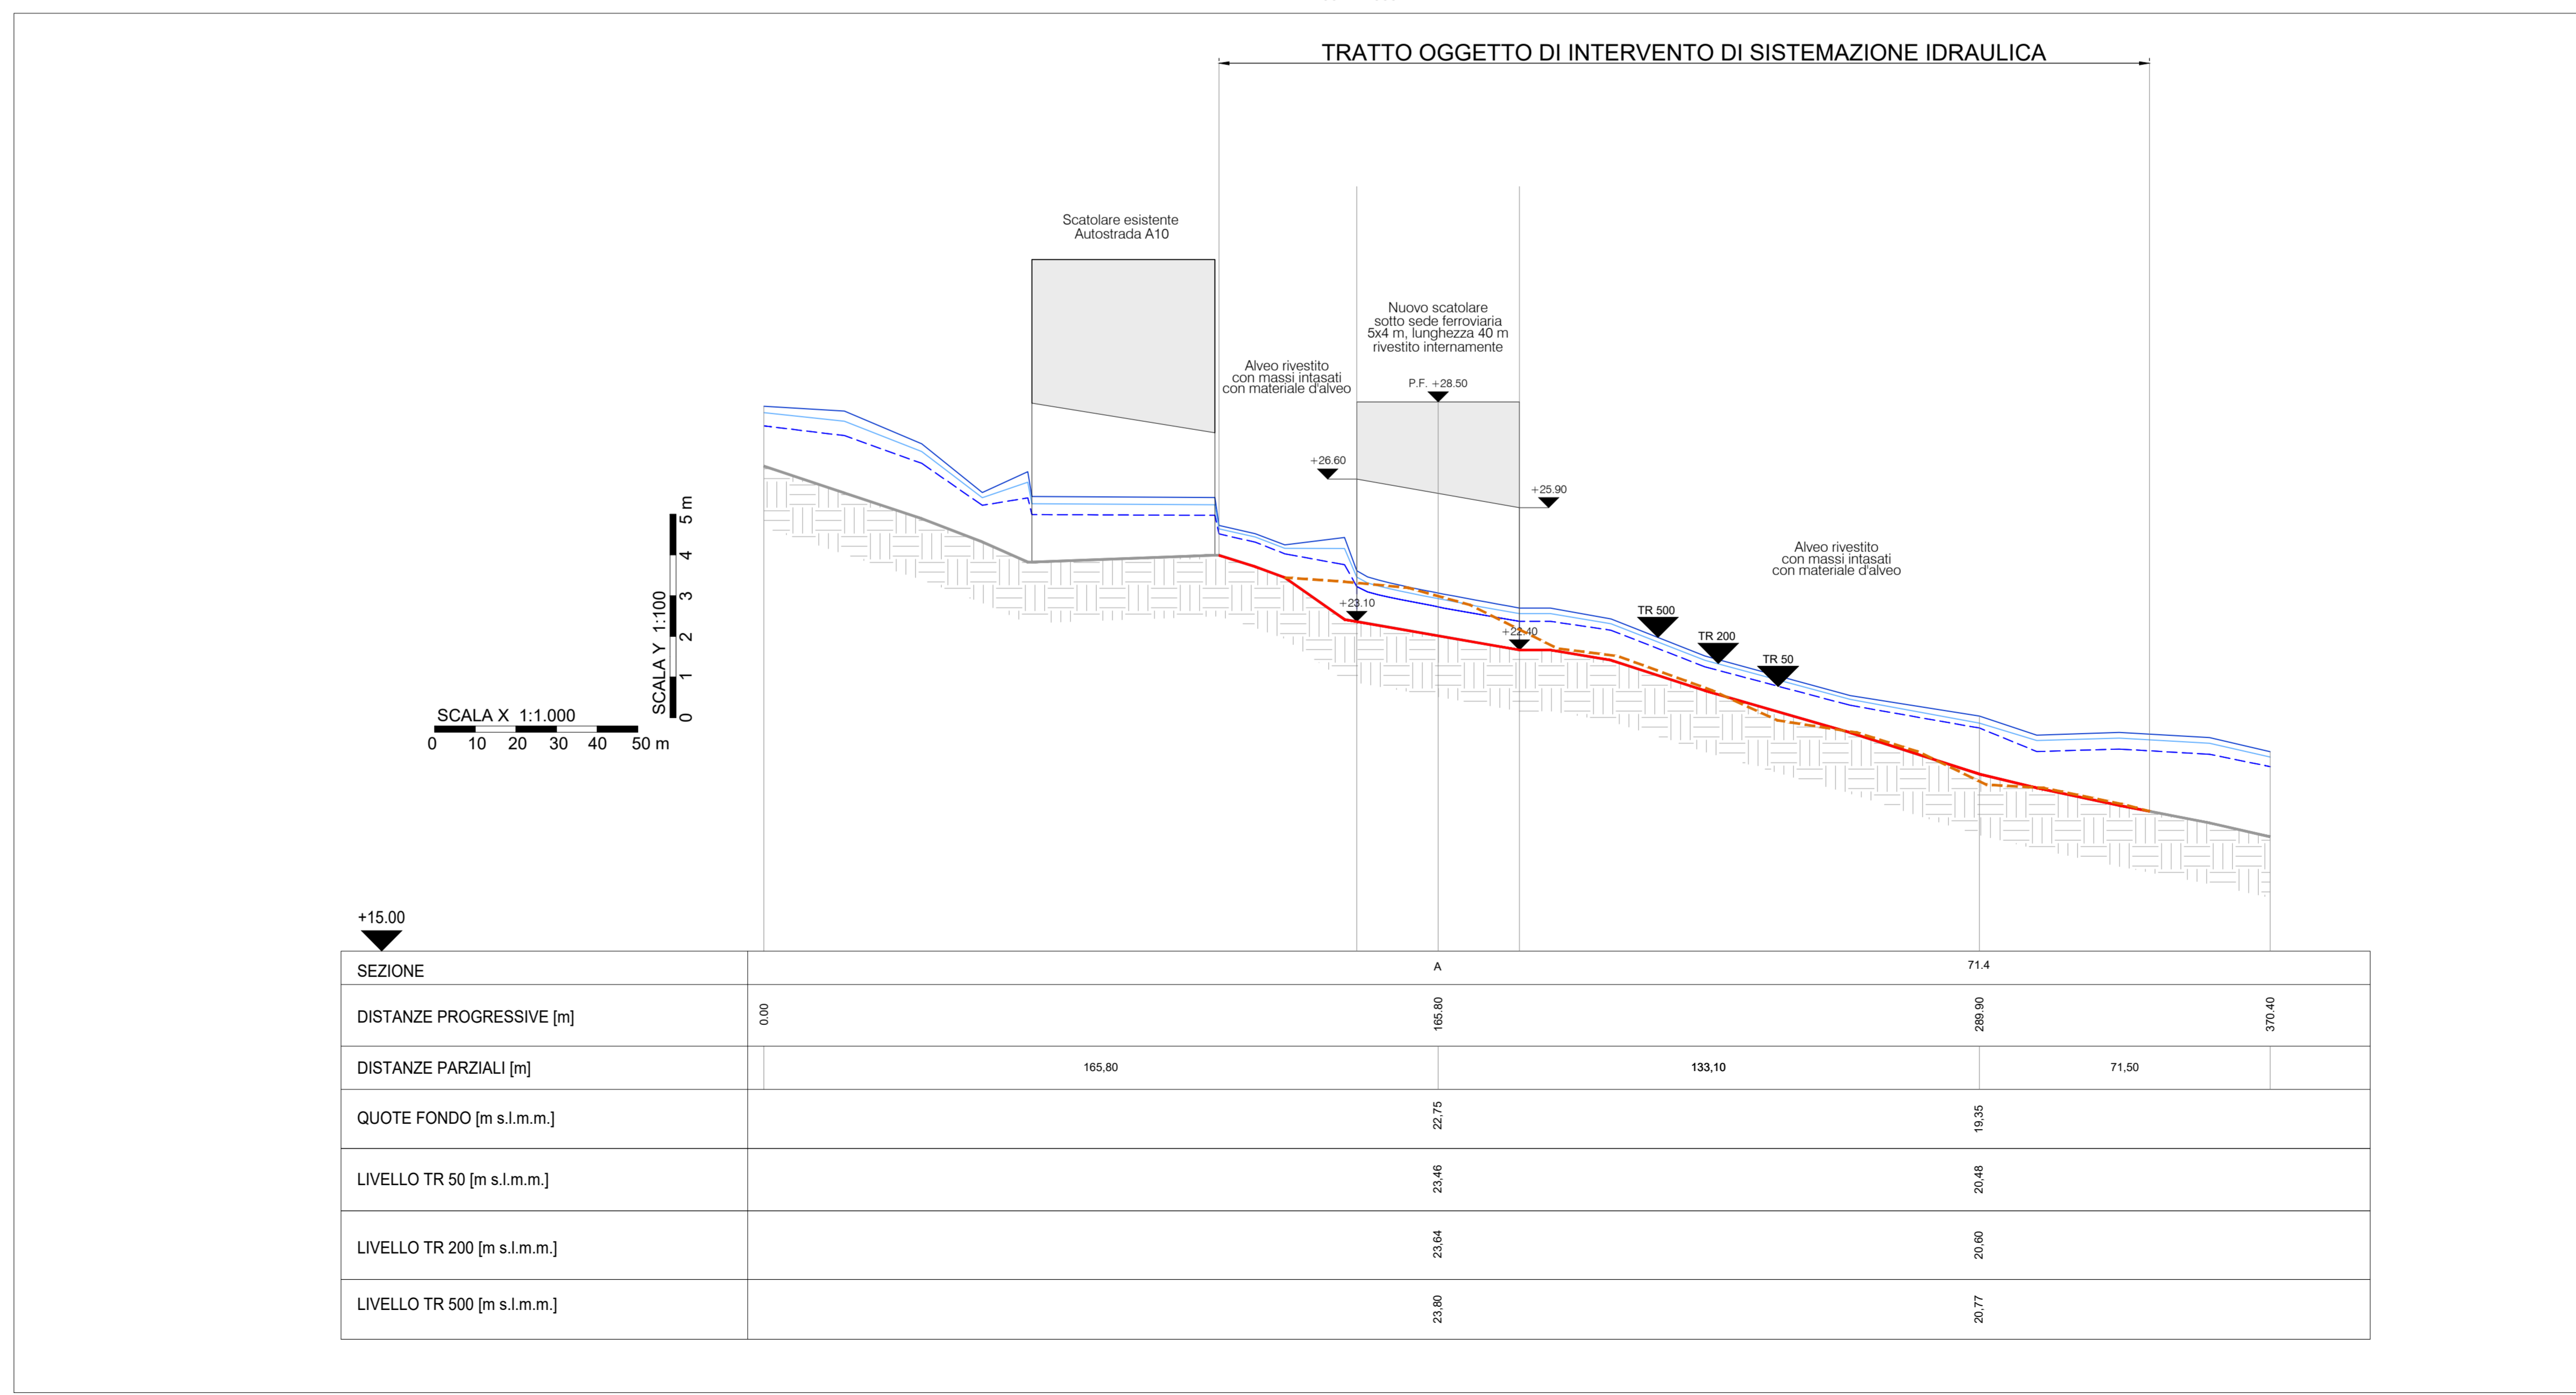

KEY PLAN

Scala 1:10000



COMMITTENTE: **RFI** RETE FERROVIARIA ITALIANA GRUPPO FERROVIE DELLO STATO ITALIANE

PROGETTAZIONE: **ITALFERR** GRUPPO FERROVIE DELLO STATO ITALIANE

U.O. PROGETTAZIONE INTEGRATA NORD

PROGETTO DEFINITIVO

RADDOPPIO DELLA LINEA GENOVA - VENTIMIGLIA

TRATTA FINALE LIGURE - ANDORA

ELABORATI DI IDROLOGIA E IDRAULICA

Rio Fasceo - pk 82+298

Planimetria sistemazione idraulica - Pianta, profilo e sezione tipo

SCALA: **varie**

COMMESSA	LOTTO	FASE	ENTE	TIPO DOC.	OPERA/DISCIPLINA	PROGR.	REV.
IV01	00	D	26	PZ	ID0302	001	A

Rev.	Descrizione	Redatto	Data	Verificato	Data	Approvato	Data	Autorizzato Data
A	Emissione esecutiva	D. Pignatelli	Gen. 2022	[Signature]	Gen. 2022	[Signature]	Gen. 2022	[Signature]

File: IV00026F2ID0302001A.DWG n. Etab.: