


PIANTA SISTEMAZIONE IDRAULICA ALVEO - RIO CIOPPE e CARENDA pk 83+323 e pk 83+665

Scala 1:1000

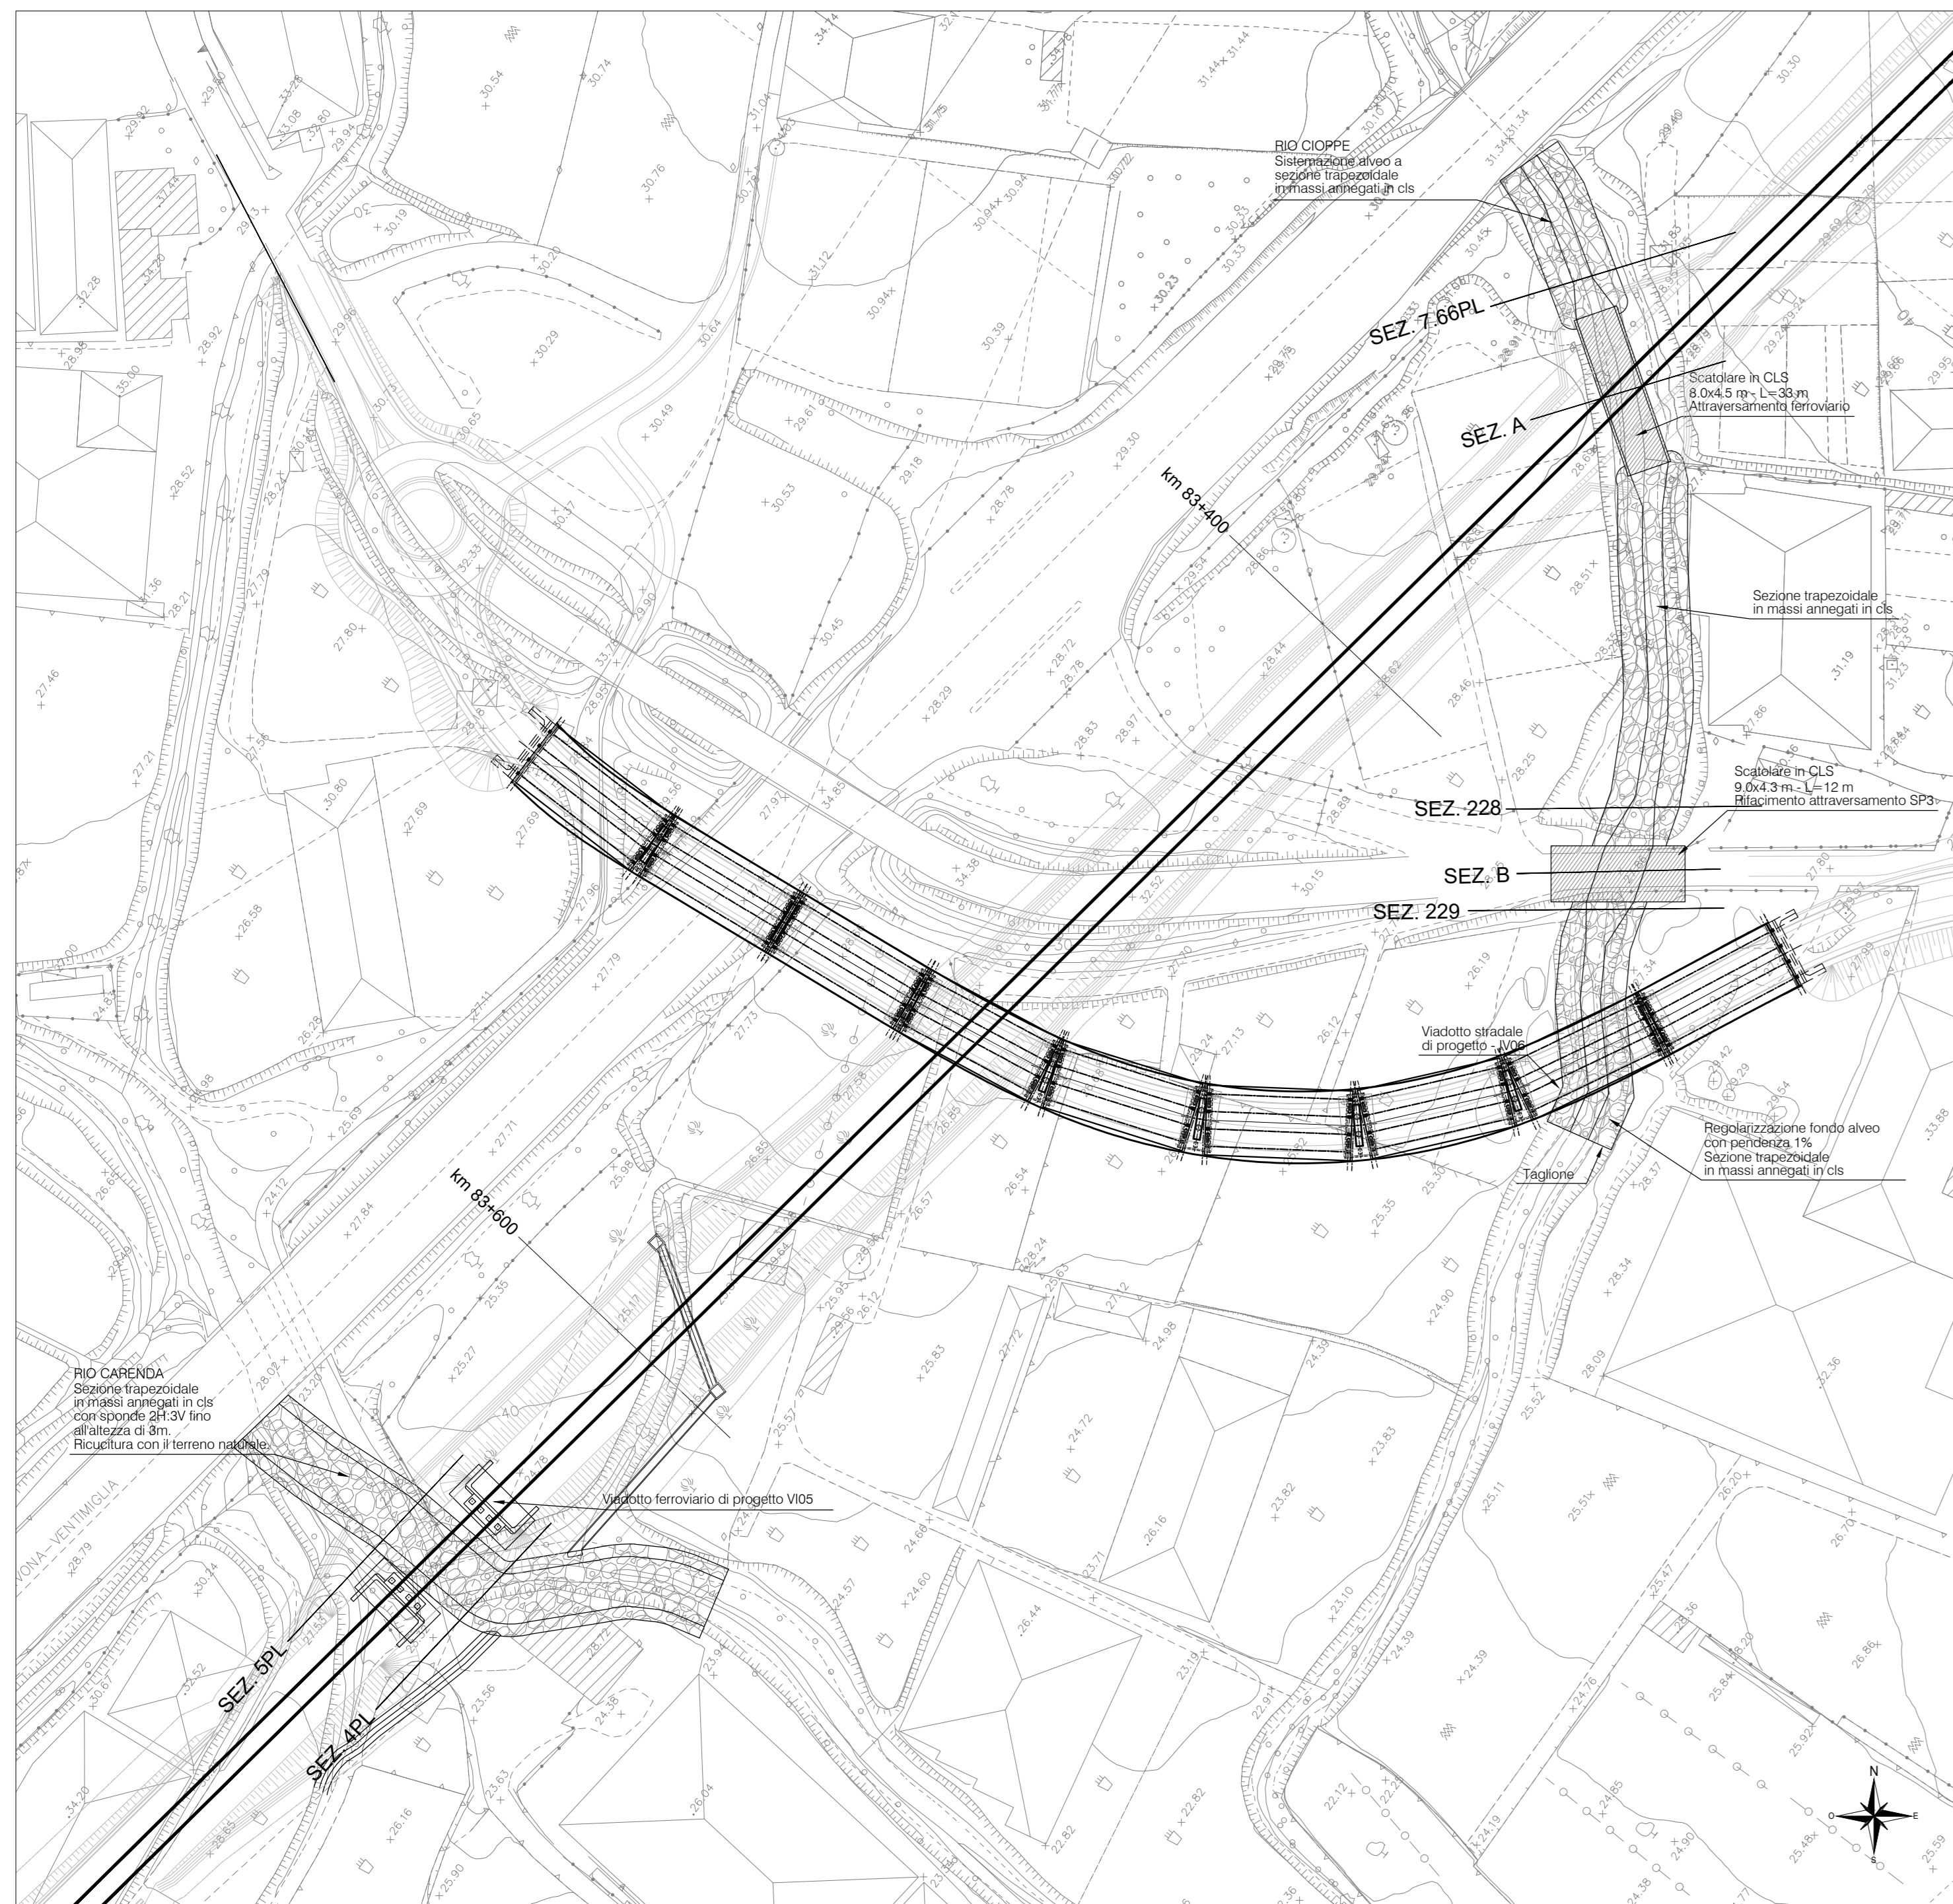

SEZIONI TIPO SISTEMAZIONE IDRAULICA ALVEO - RIO CIOPPE pk 83+665

Scala 1:500

