



PIANTA SISTEMAZIONE IDRAULICA ALVEO - RIO DELLA VALLETTA pk 85+725

Scala 1:500

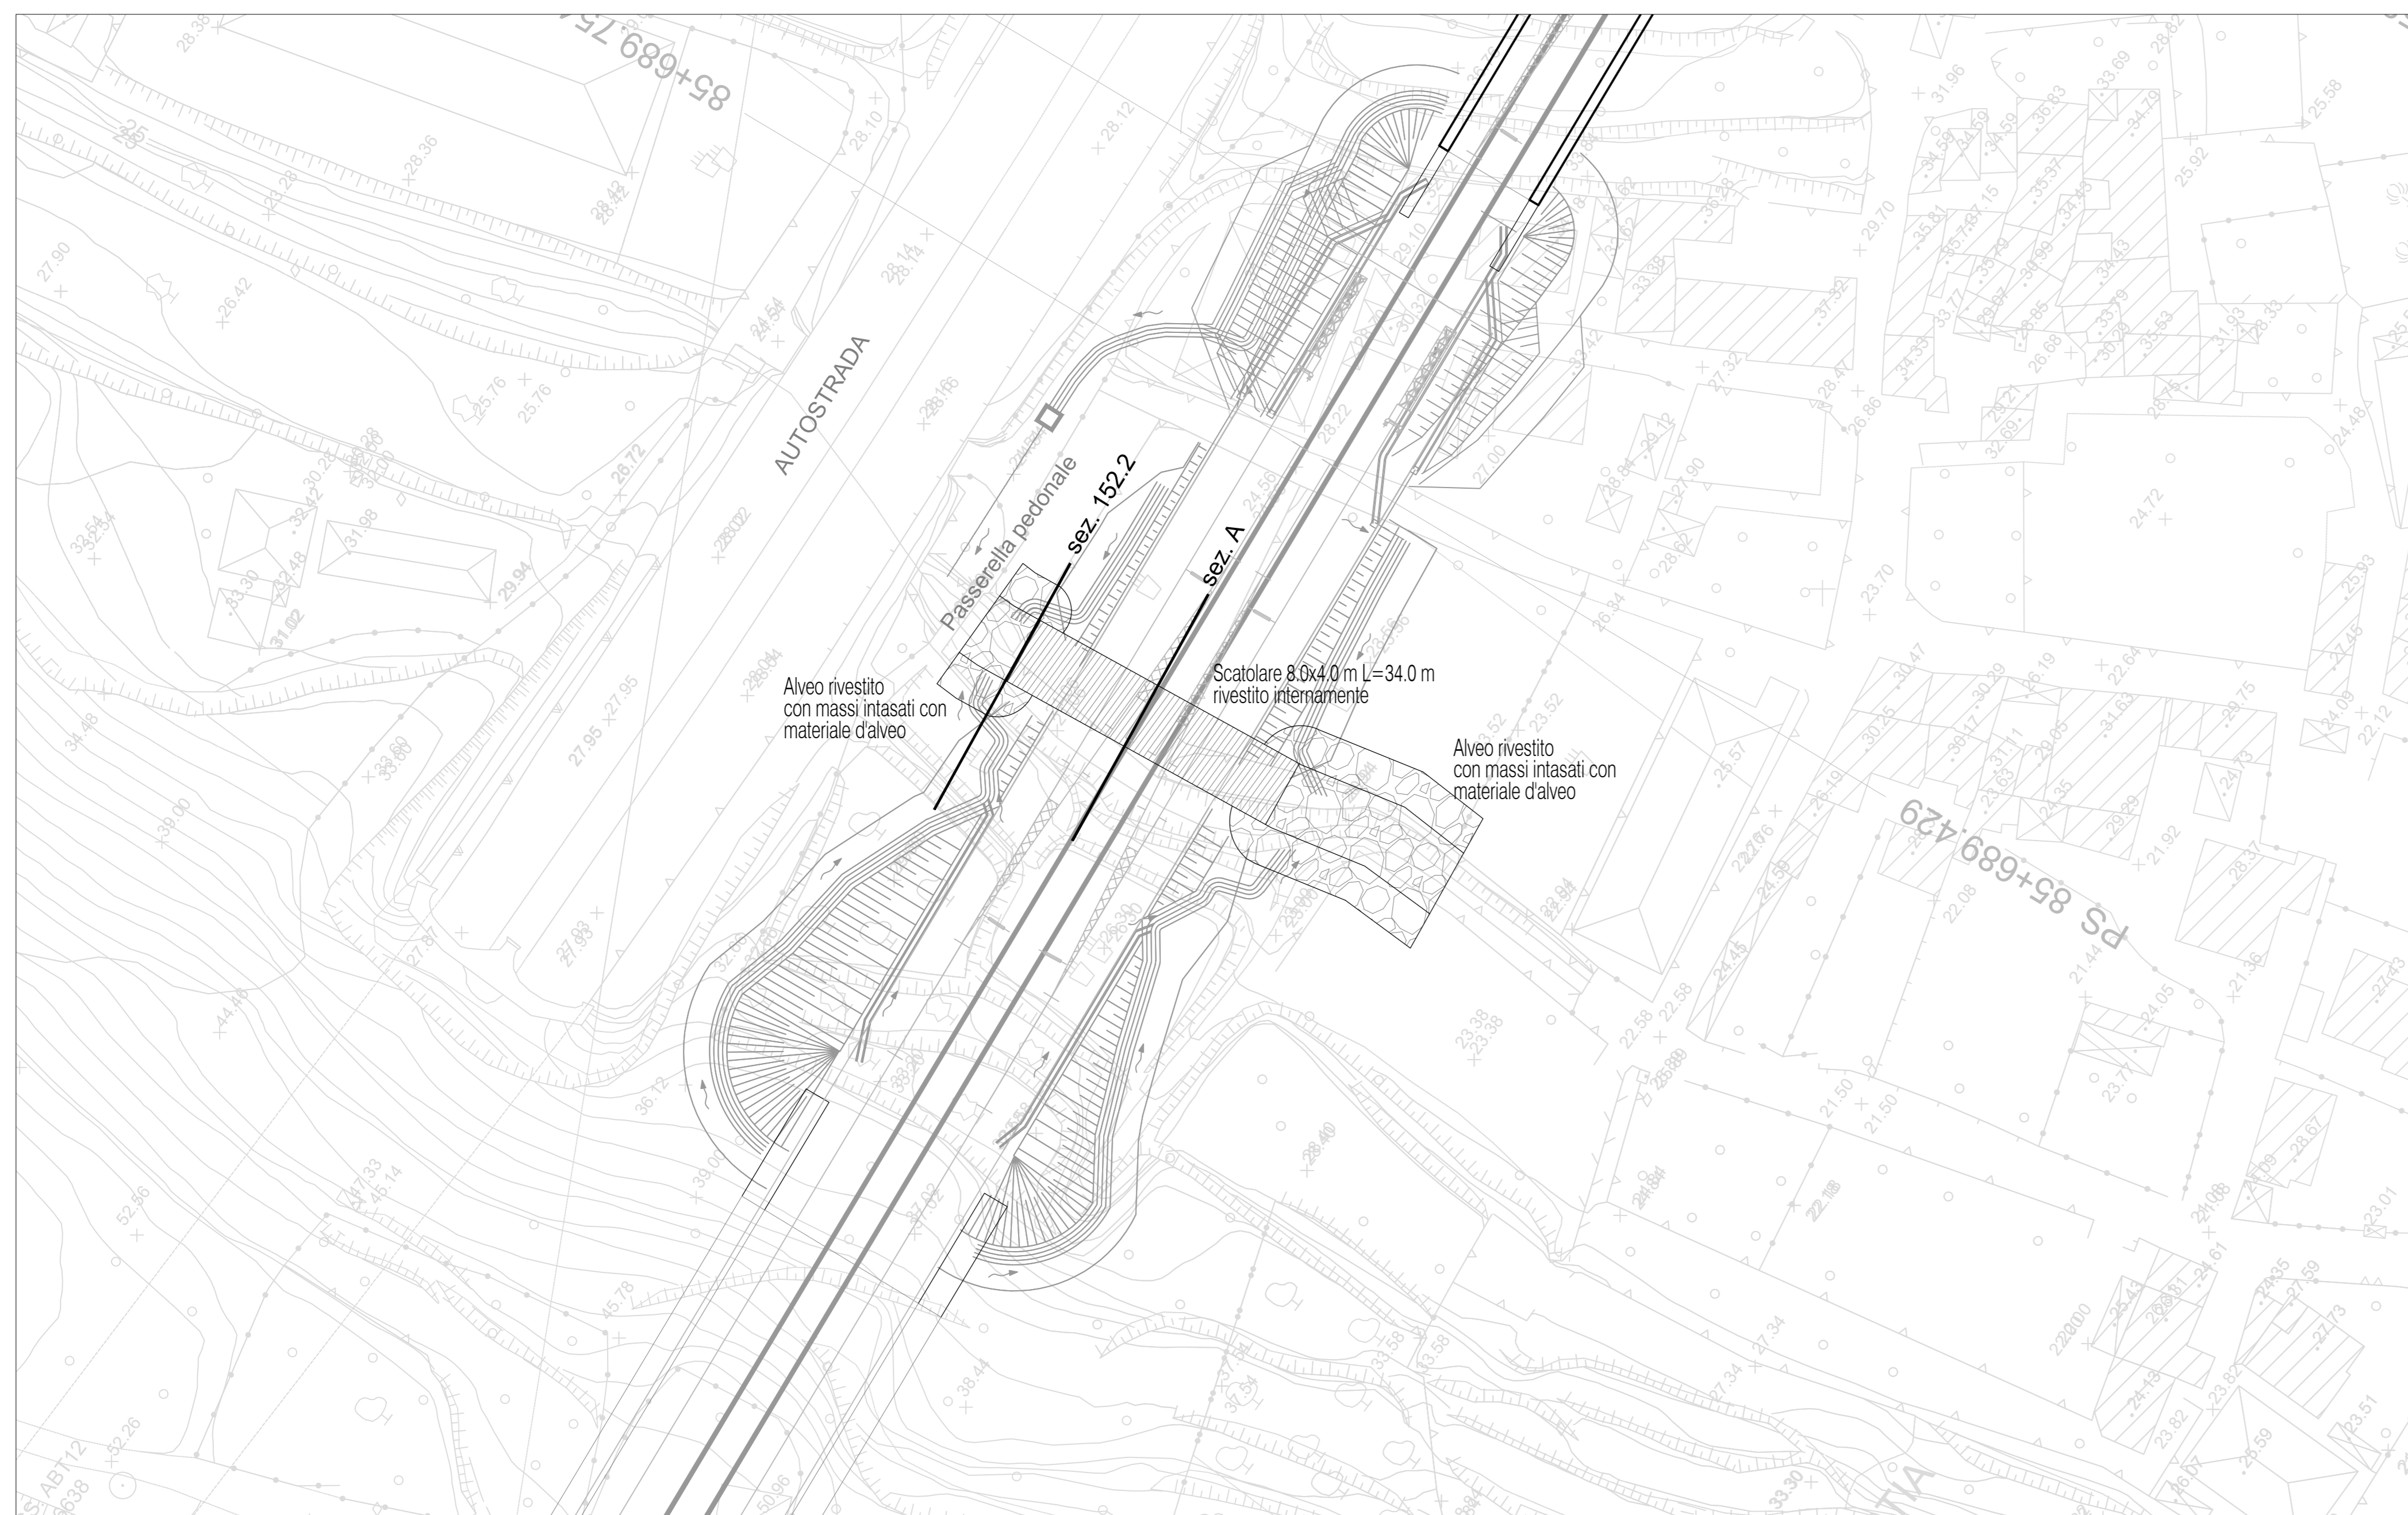

SEZIONI TIPO SISTEMAZIONE IDRAULICA ALVEO - RIO DELLA VALLETTA pk 85+725

Scala 1:200

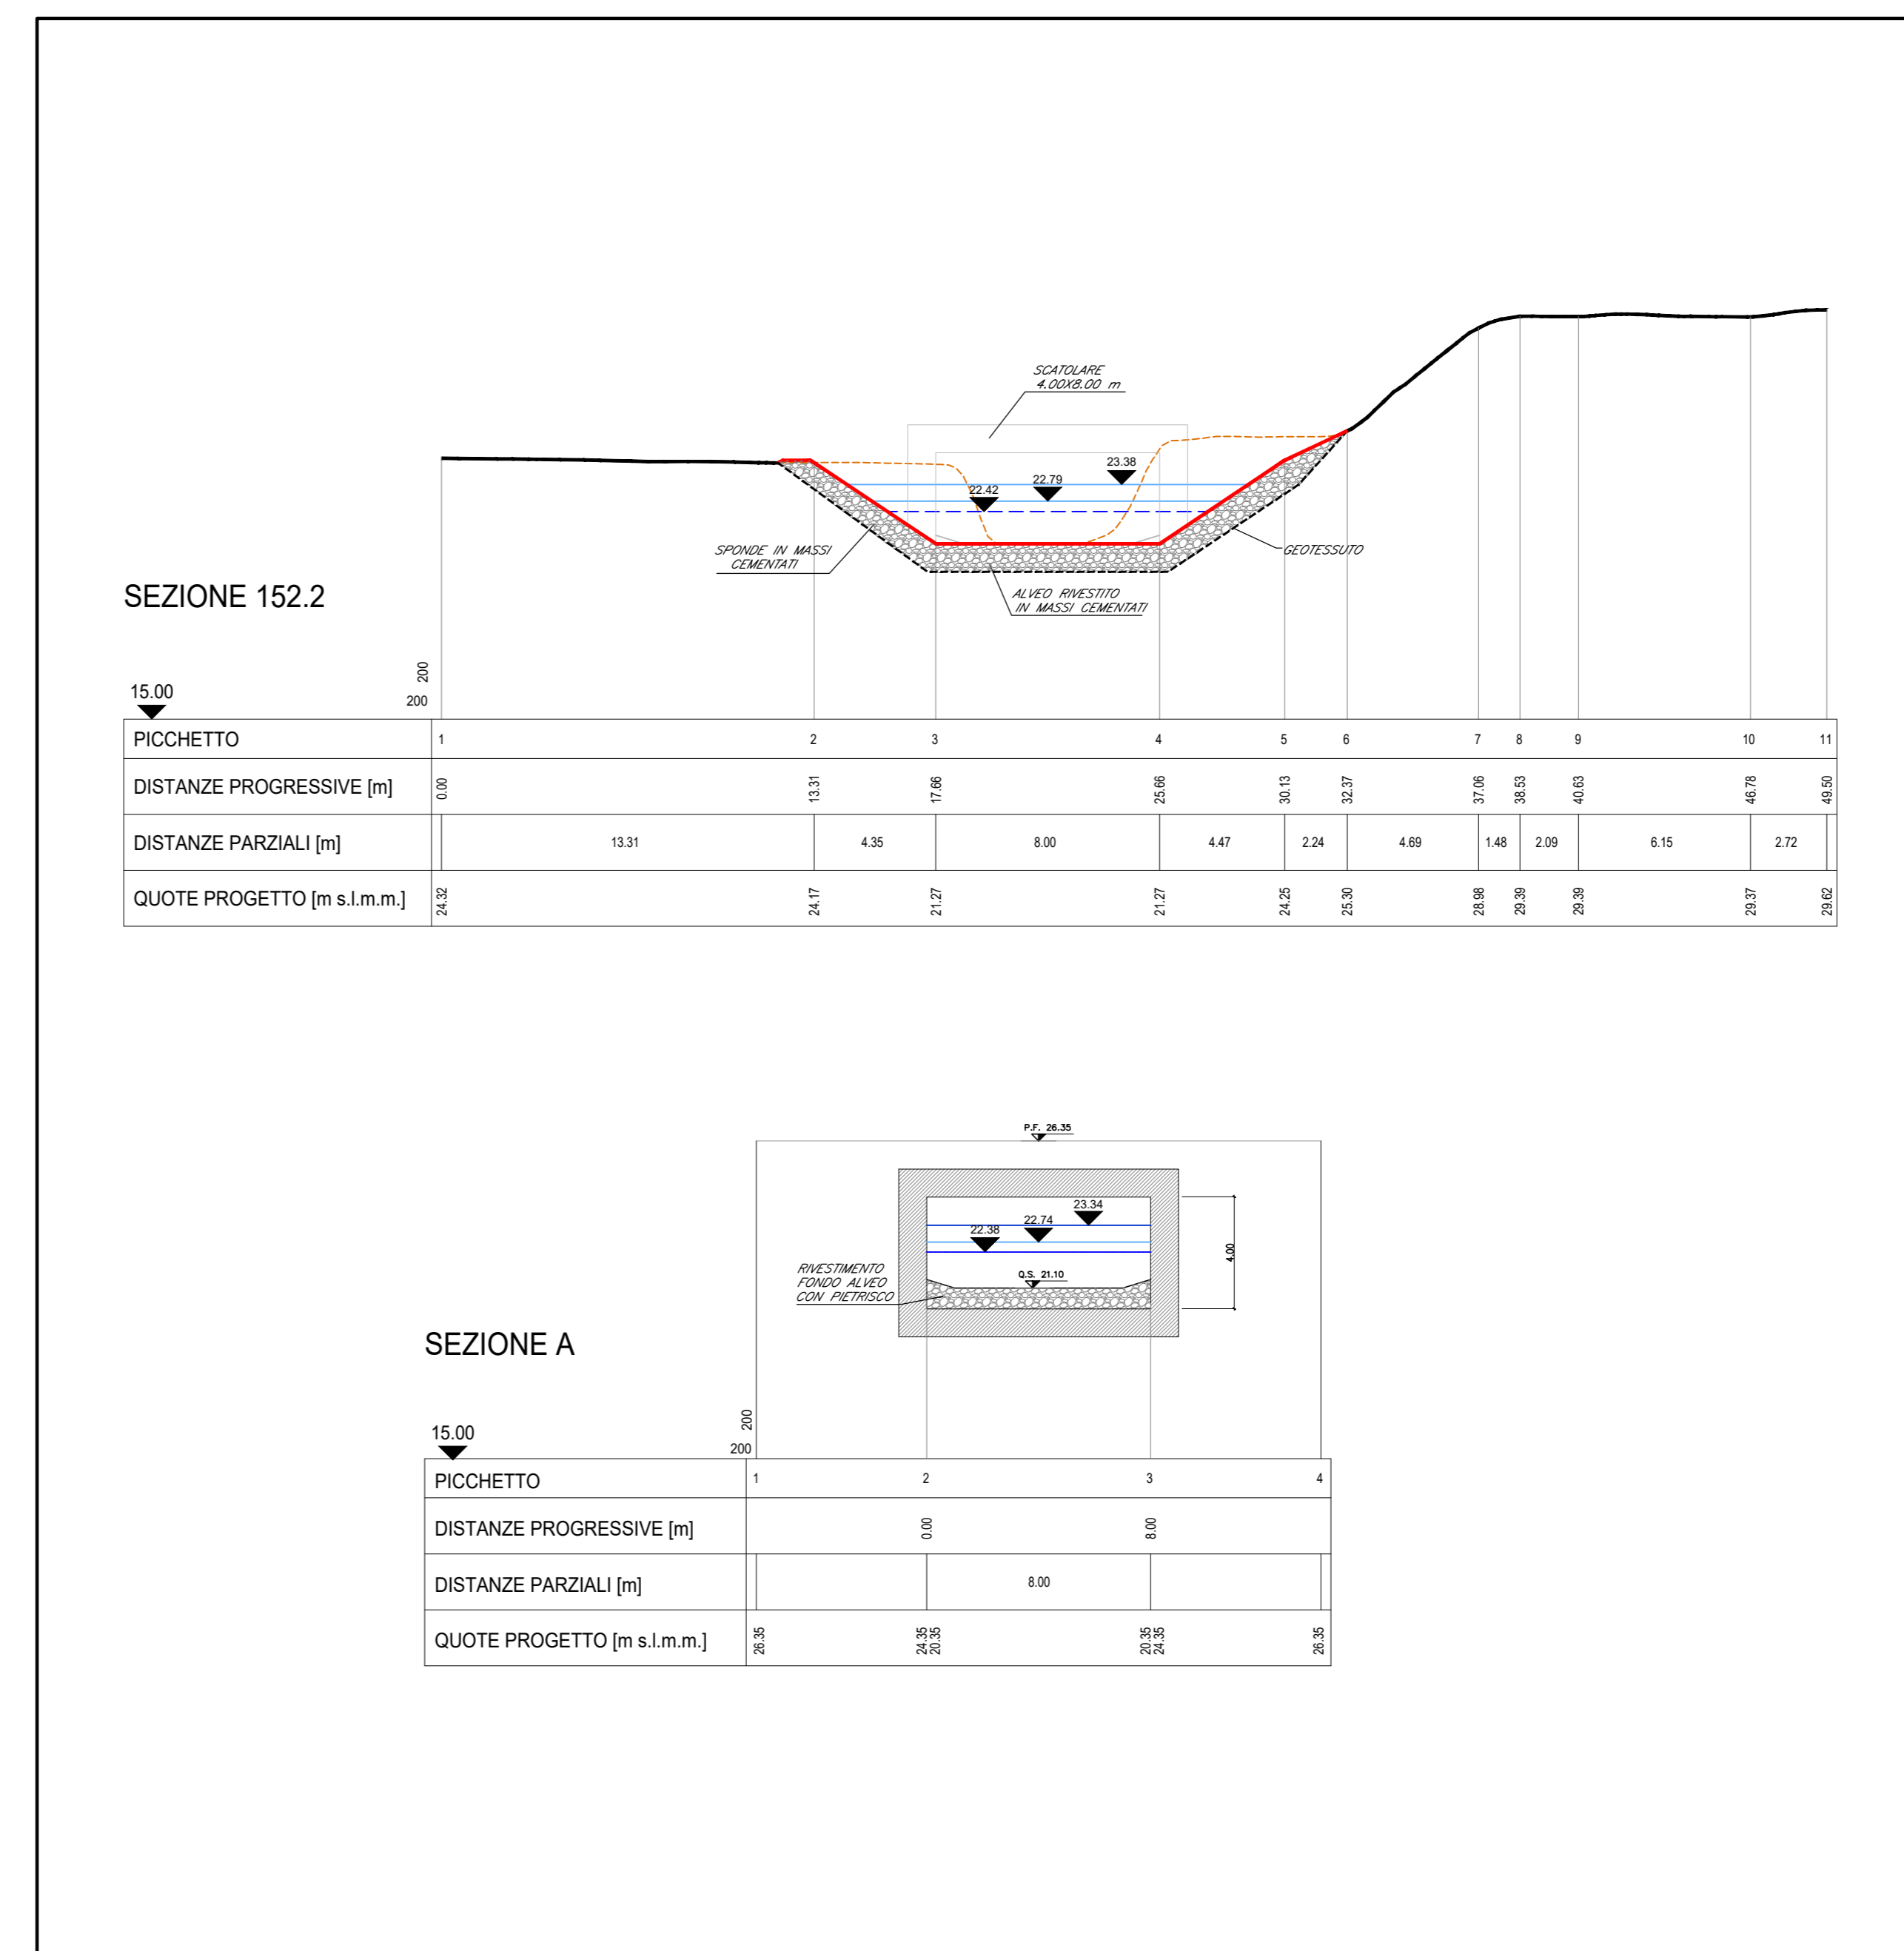


KEY PLAN

Scala 1:10000



PROFILO POST OPERAM - RIO DELLA VALLETTA pk 85+725

Scala 1:200 - 1:1000

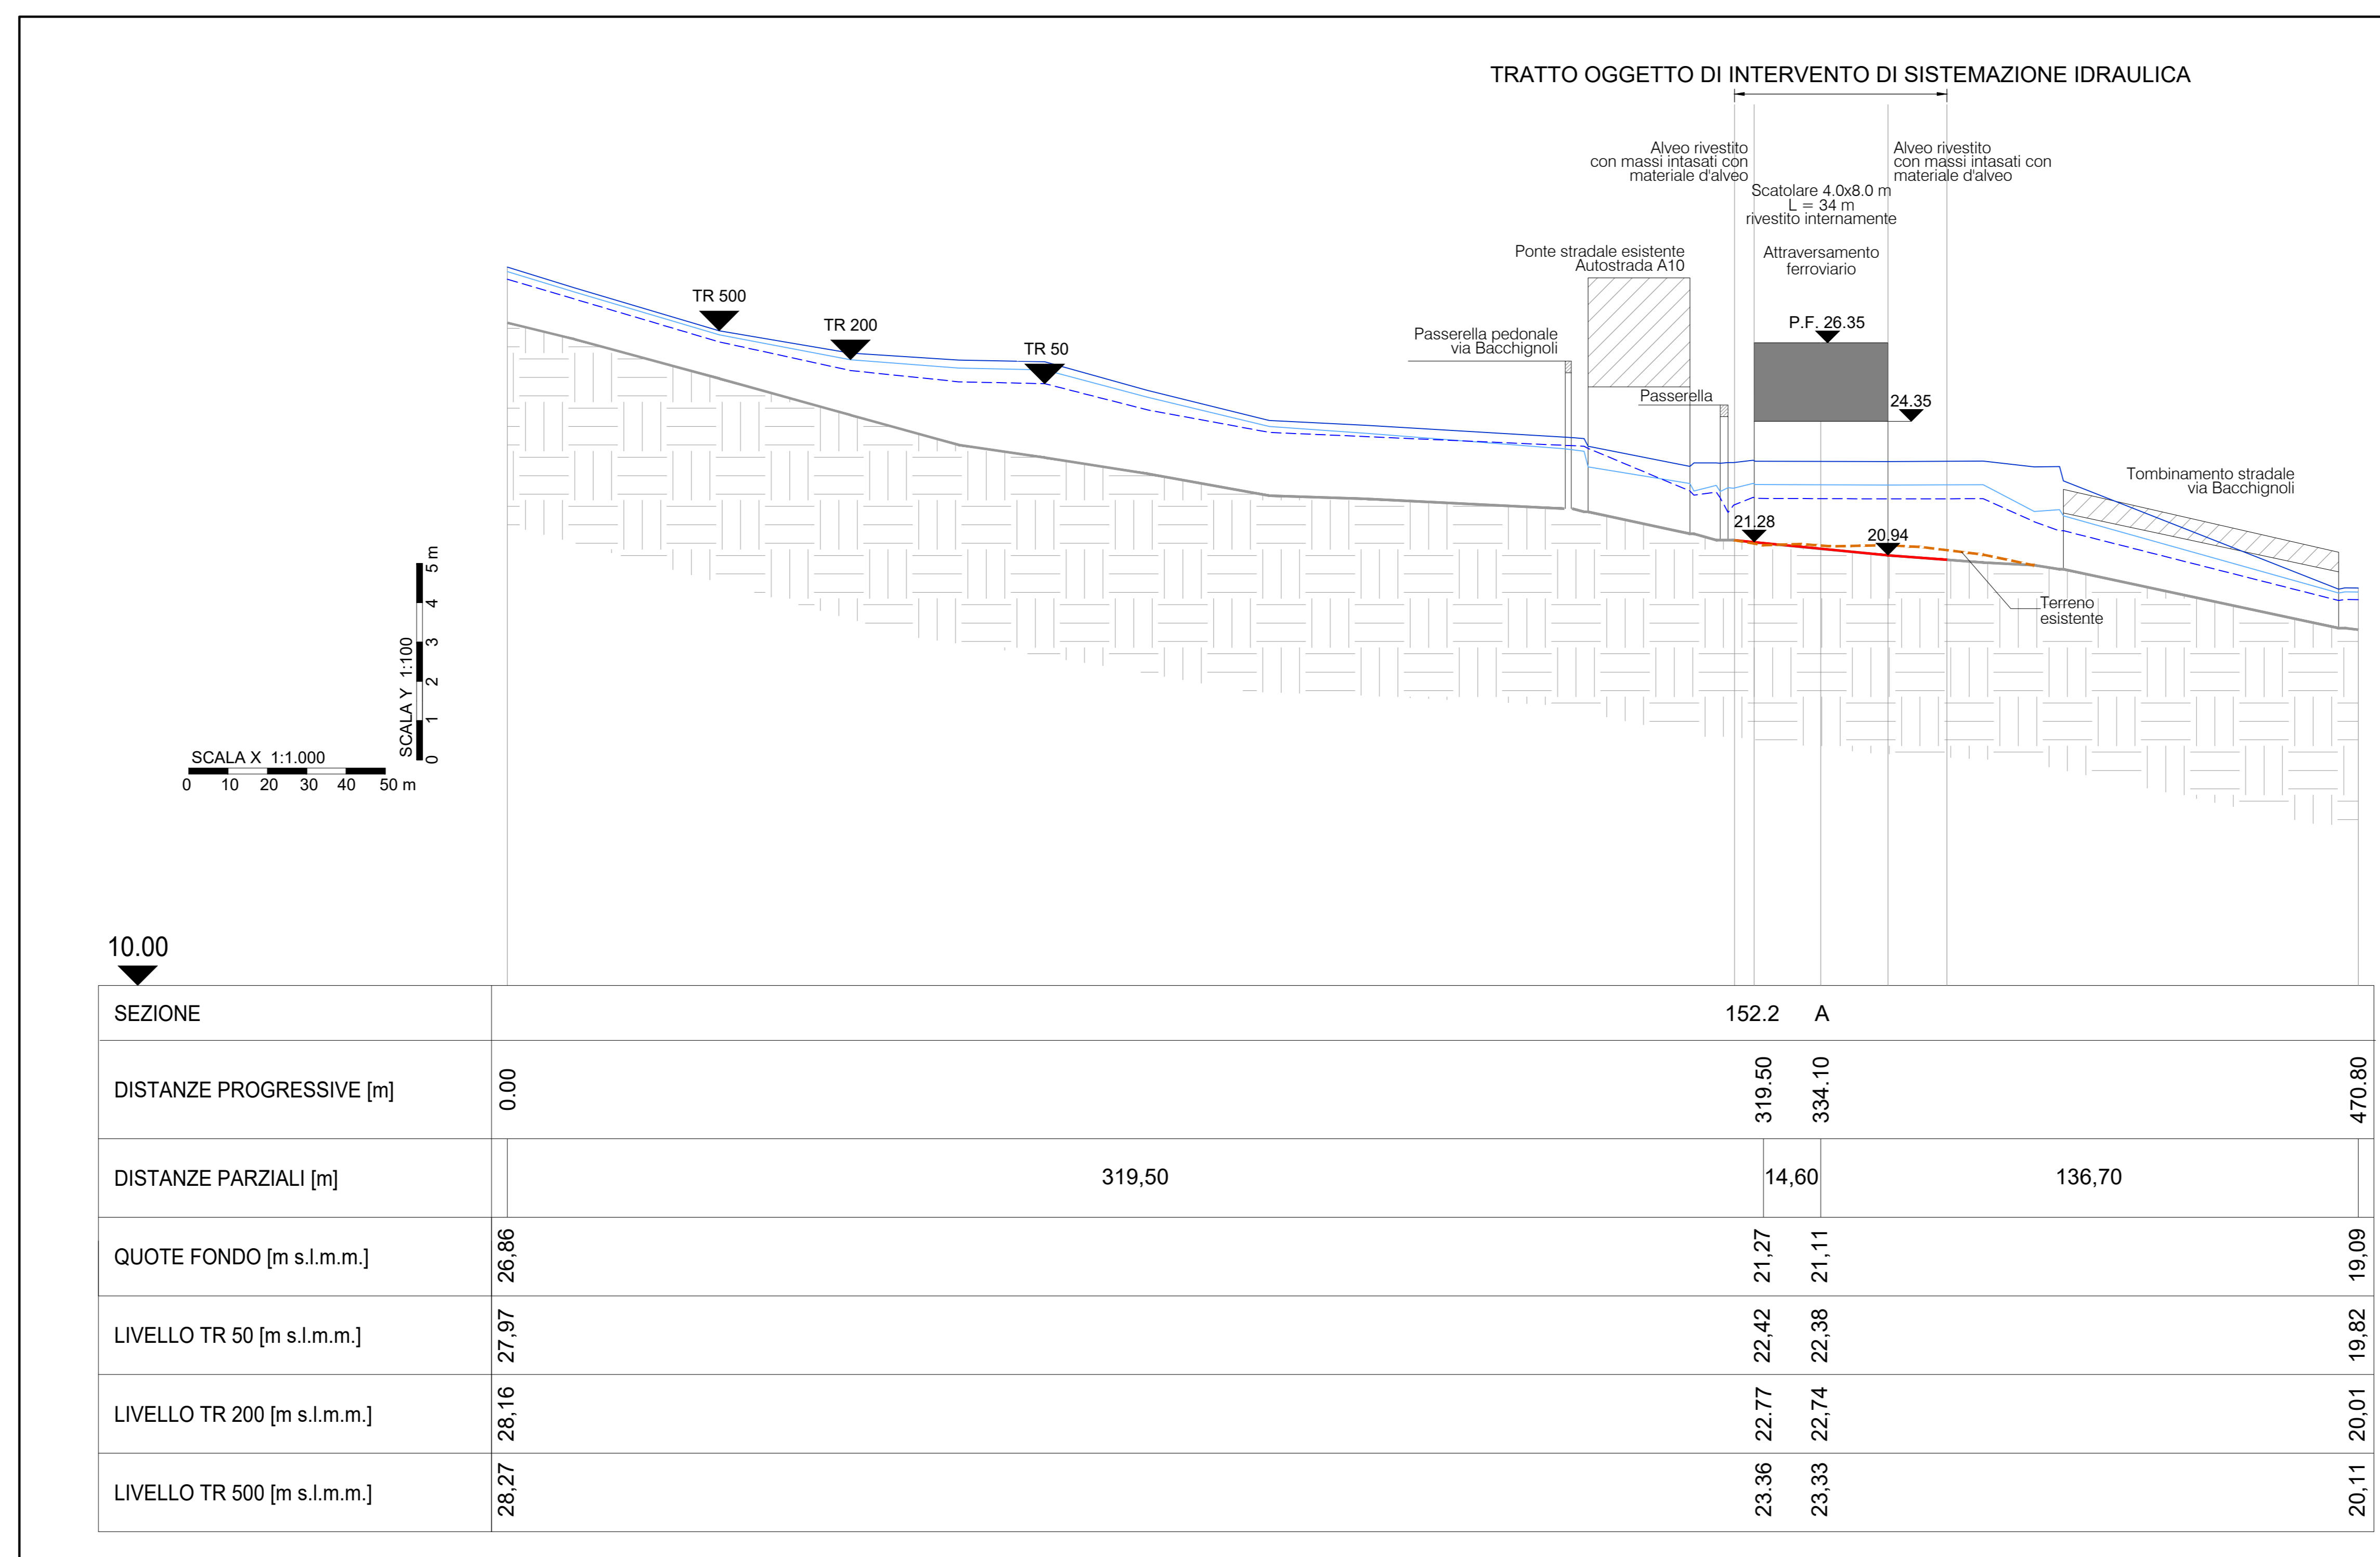

LEGENDA

- LIVELLO TR500
- LIVELLO TR200
- LIVELLO TR50
- TERRENO ESISTENTE
- SEZIONE
- SEZIONE X

COMMITTENTE:

PROGETTAZIONE:

**U.O. PROGETTAZIONE INTEGRATA NORD**

**PROGETTO DEFINITIVO**

**RADDOPPIO DELLA LINEA GENOVA - VENTIMIGLIA**

**TRATTA FINALE LIGURE - ANDORA**

ELABORATI DI IDROLOGIA E IDRAULICA

Rio della Valletta - pk 85+725

Planimetria sistemazione idraulica - Pianta, profilo e sezioni tipo

SCALA: varie

Rev.	Descrizione	Redatto	Data	Verificato	Data	Approvato	Data	Autorizzato Data
A	Emissione esecutiva	D. Pavesi	09/2022	[Signature]	09/2022	[Signature]	09/2022	A. Piraghi Genova 2022

File: IV010026PZID0502001A.dwg n. Elab.: X