
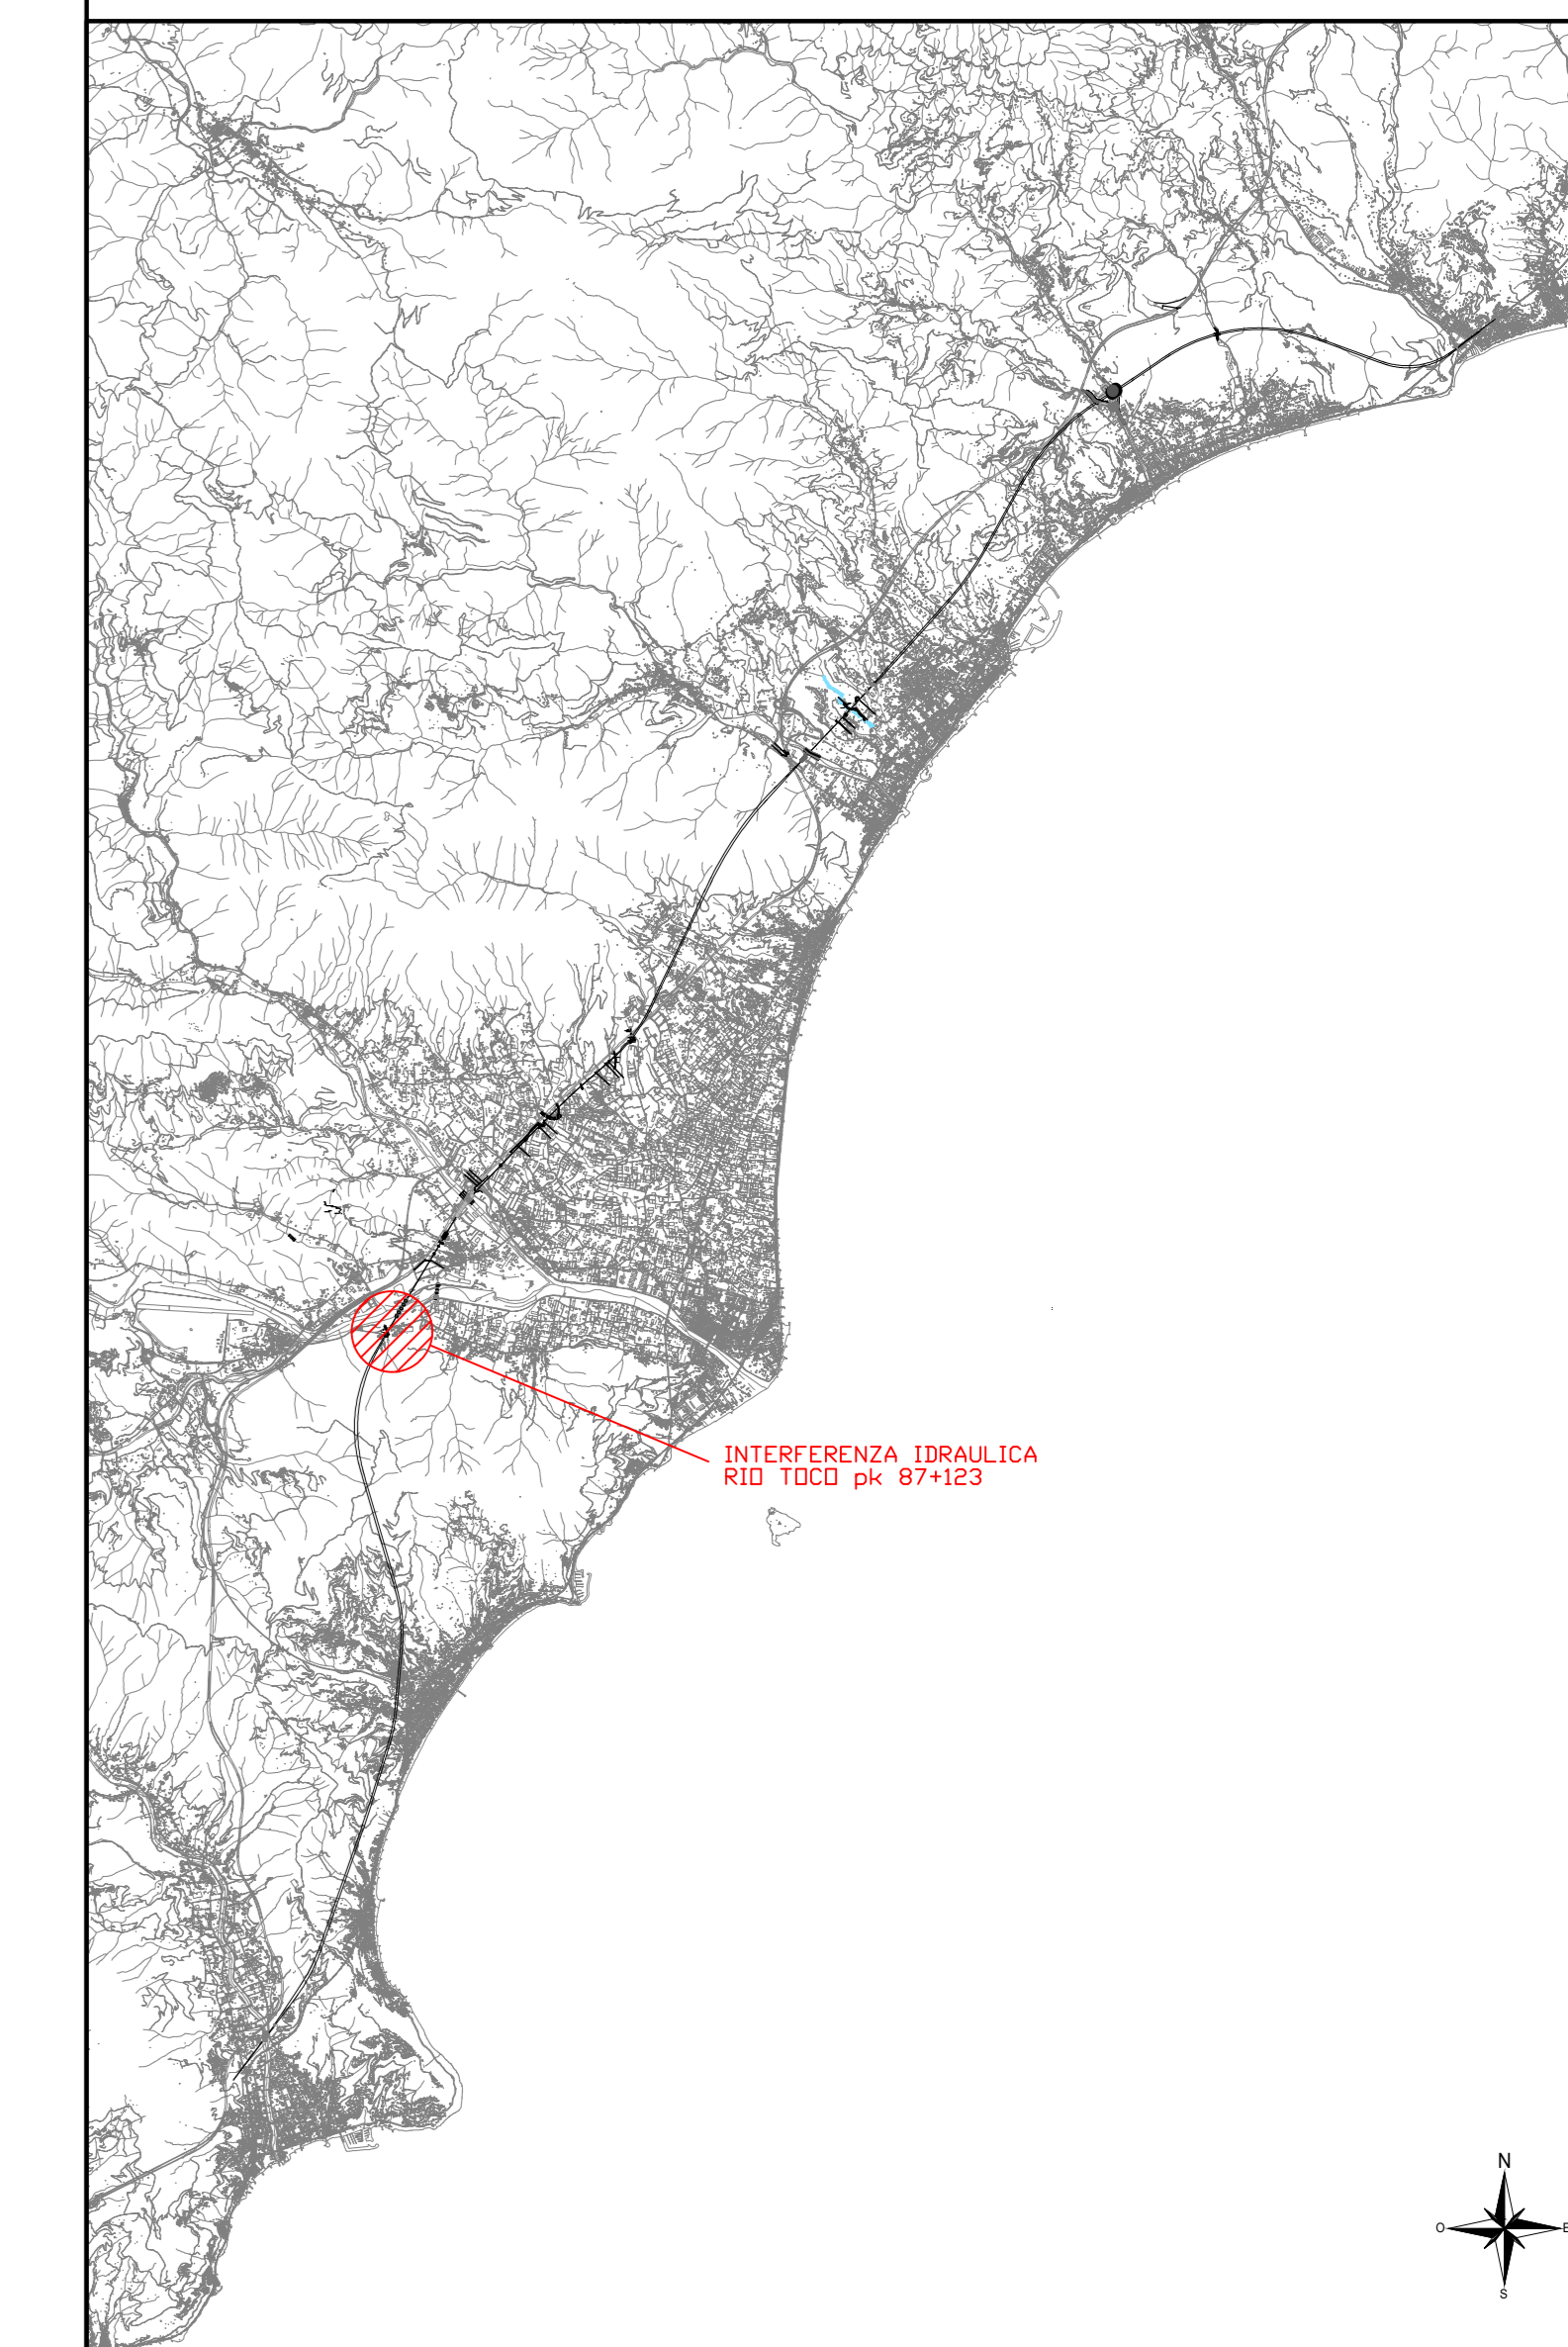


SEZIONI TIPO SISTEMAZIONE IDRAULICA ALVEO - RIO TOCO pk 87+123
Scala 1:200

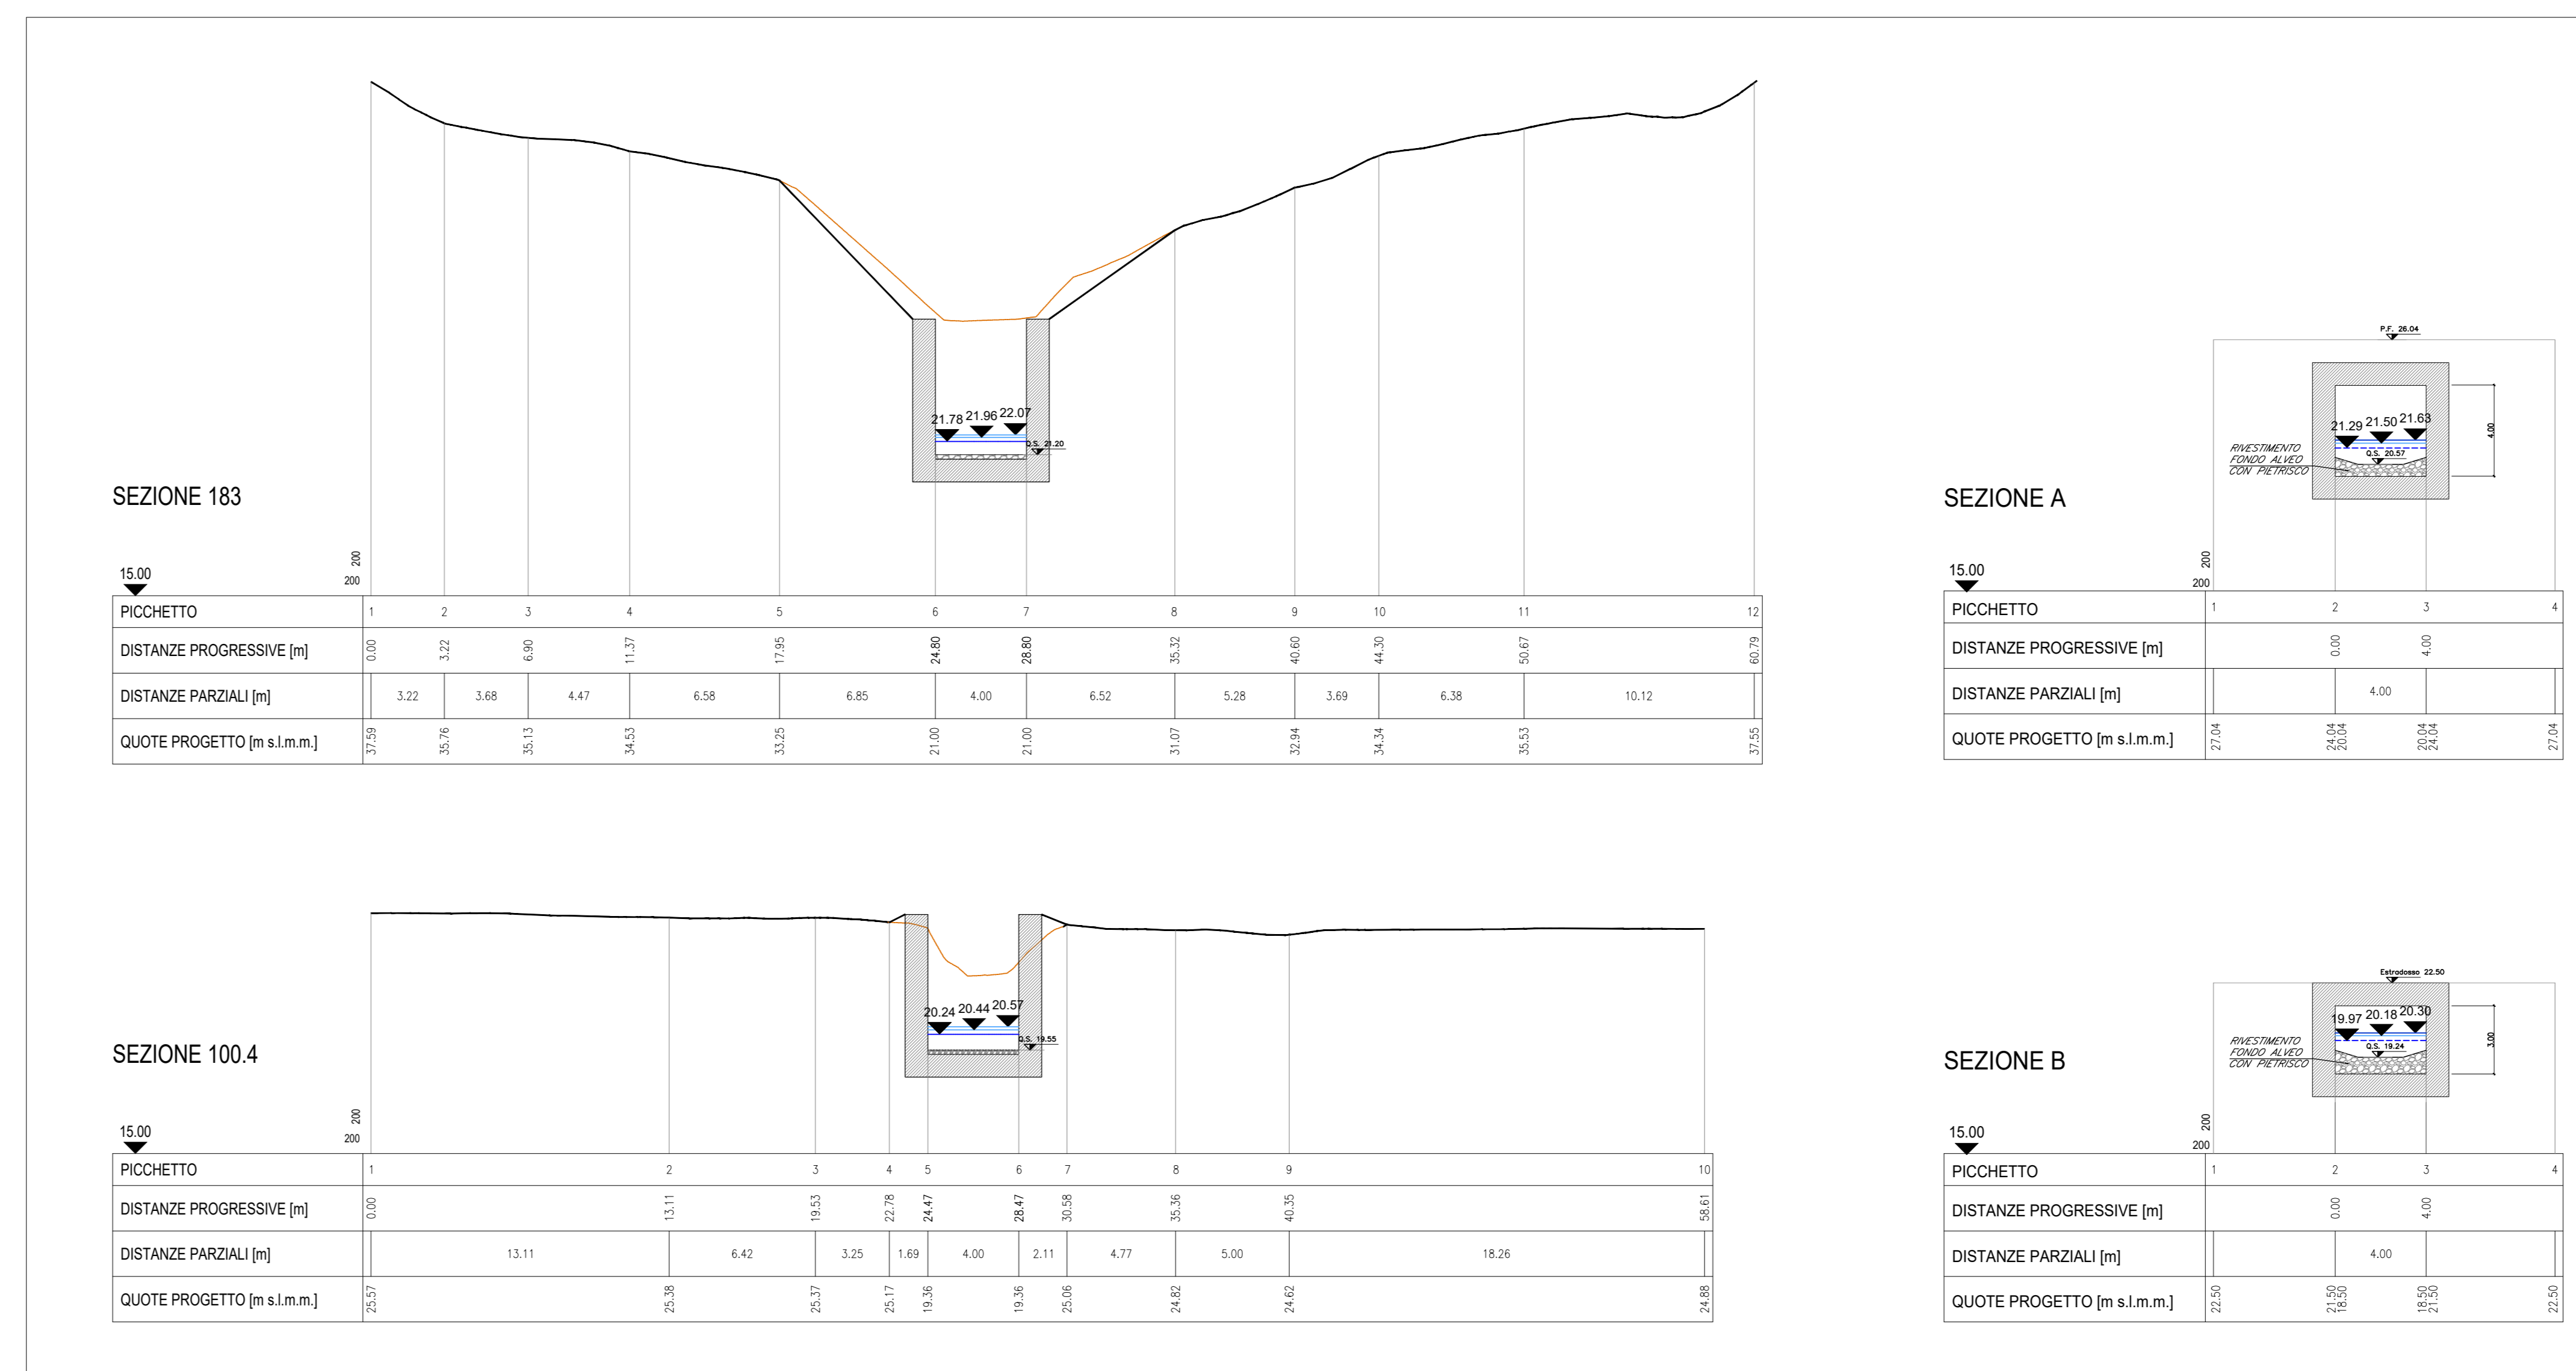

LEGENDA

- LIVELLO TR500
- LIVELLO TR200
- LIVELLO TR50
- TERRENO ESISTENTE
- SEZIONE
- SEZIONE X n° SEZIONE

COMMITTENTE: **RFI** RETE FERROVIARIA ITALIANA GRUPPO FERROVIE DELLO STATO ITALIANE

PROGETTAZIONE: **ITALFERR** GRUPPO FERROVIE DELLO STATO ITALIANE

U.O. PROGETTAZIONE INTEGRATA NORD

PROGETTO DEFINITIVO

RADDOPPIO DELLA LINEA GENOVA - VENTIMIGLIA
TRATTA FINALE LIGURE - ANDORA

ELABORATI DI IDROLOGIA E IDRAULICA
Rio Toco - pk 87+123
Profili di rigurgito (Modello 1D) - Tr 50, 200, 500 anni - post operam

SCALA: varie

Rev.	Descrizione	Redatto	Data	Verificato	Data	Approvato	Data	Autorizzato Data
A	Emissione esecutiva	D. Pavesi	09/2022	A. Pavesi	09/2022	A. Pavesi	09/2022	A. Pavesi 09/2022

File: IV0100D26PZID0602001A.dwg n. Etab.: X