



SEZIONI ALVEO RIO AVEGLIA IN CORRISPONDENZA DELLA NUOVA VIABILITA' NVX3

Scala 1:500

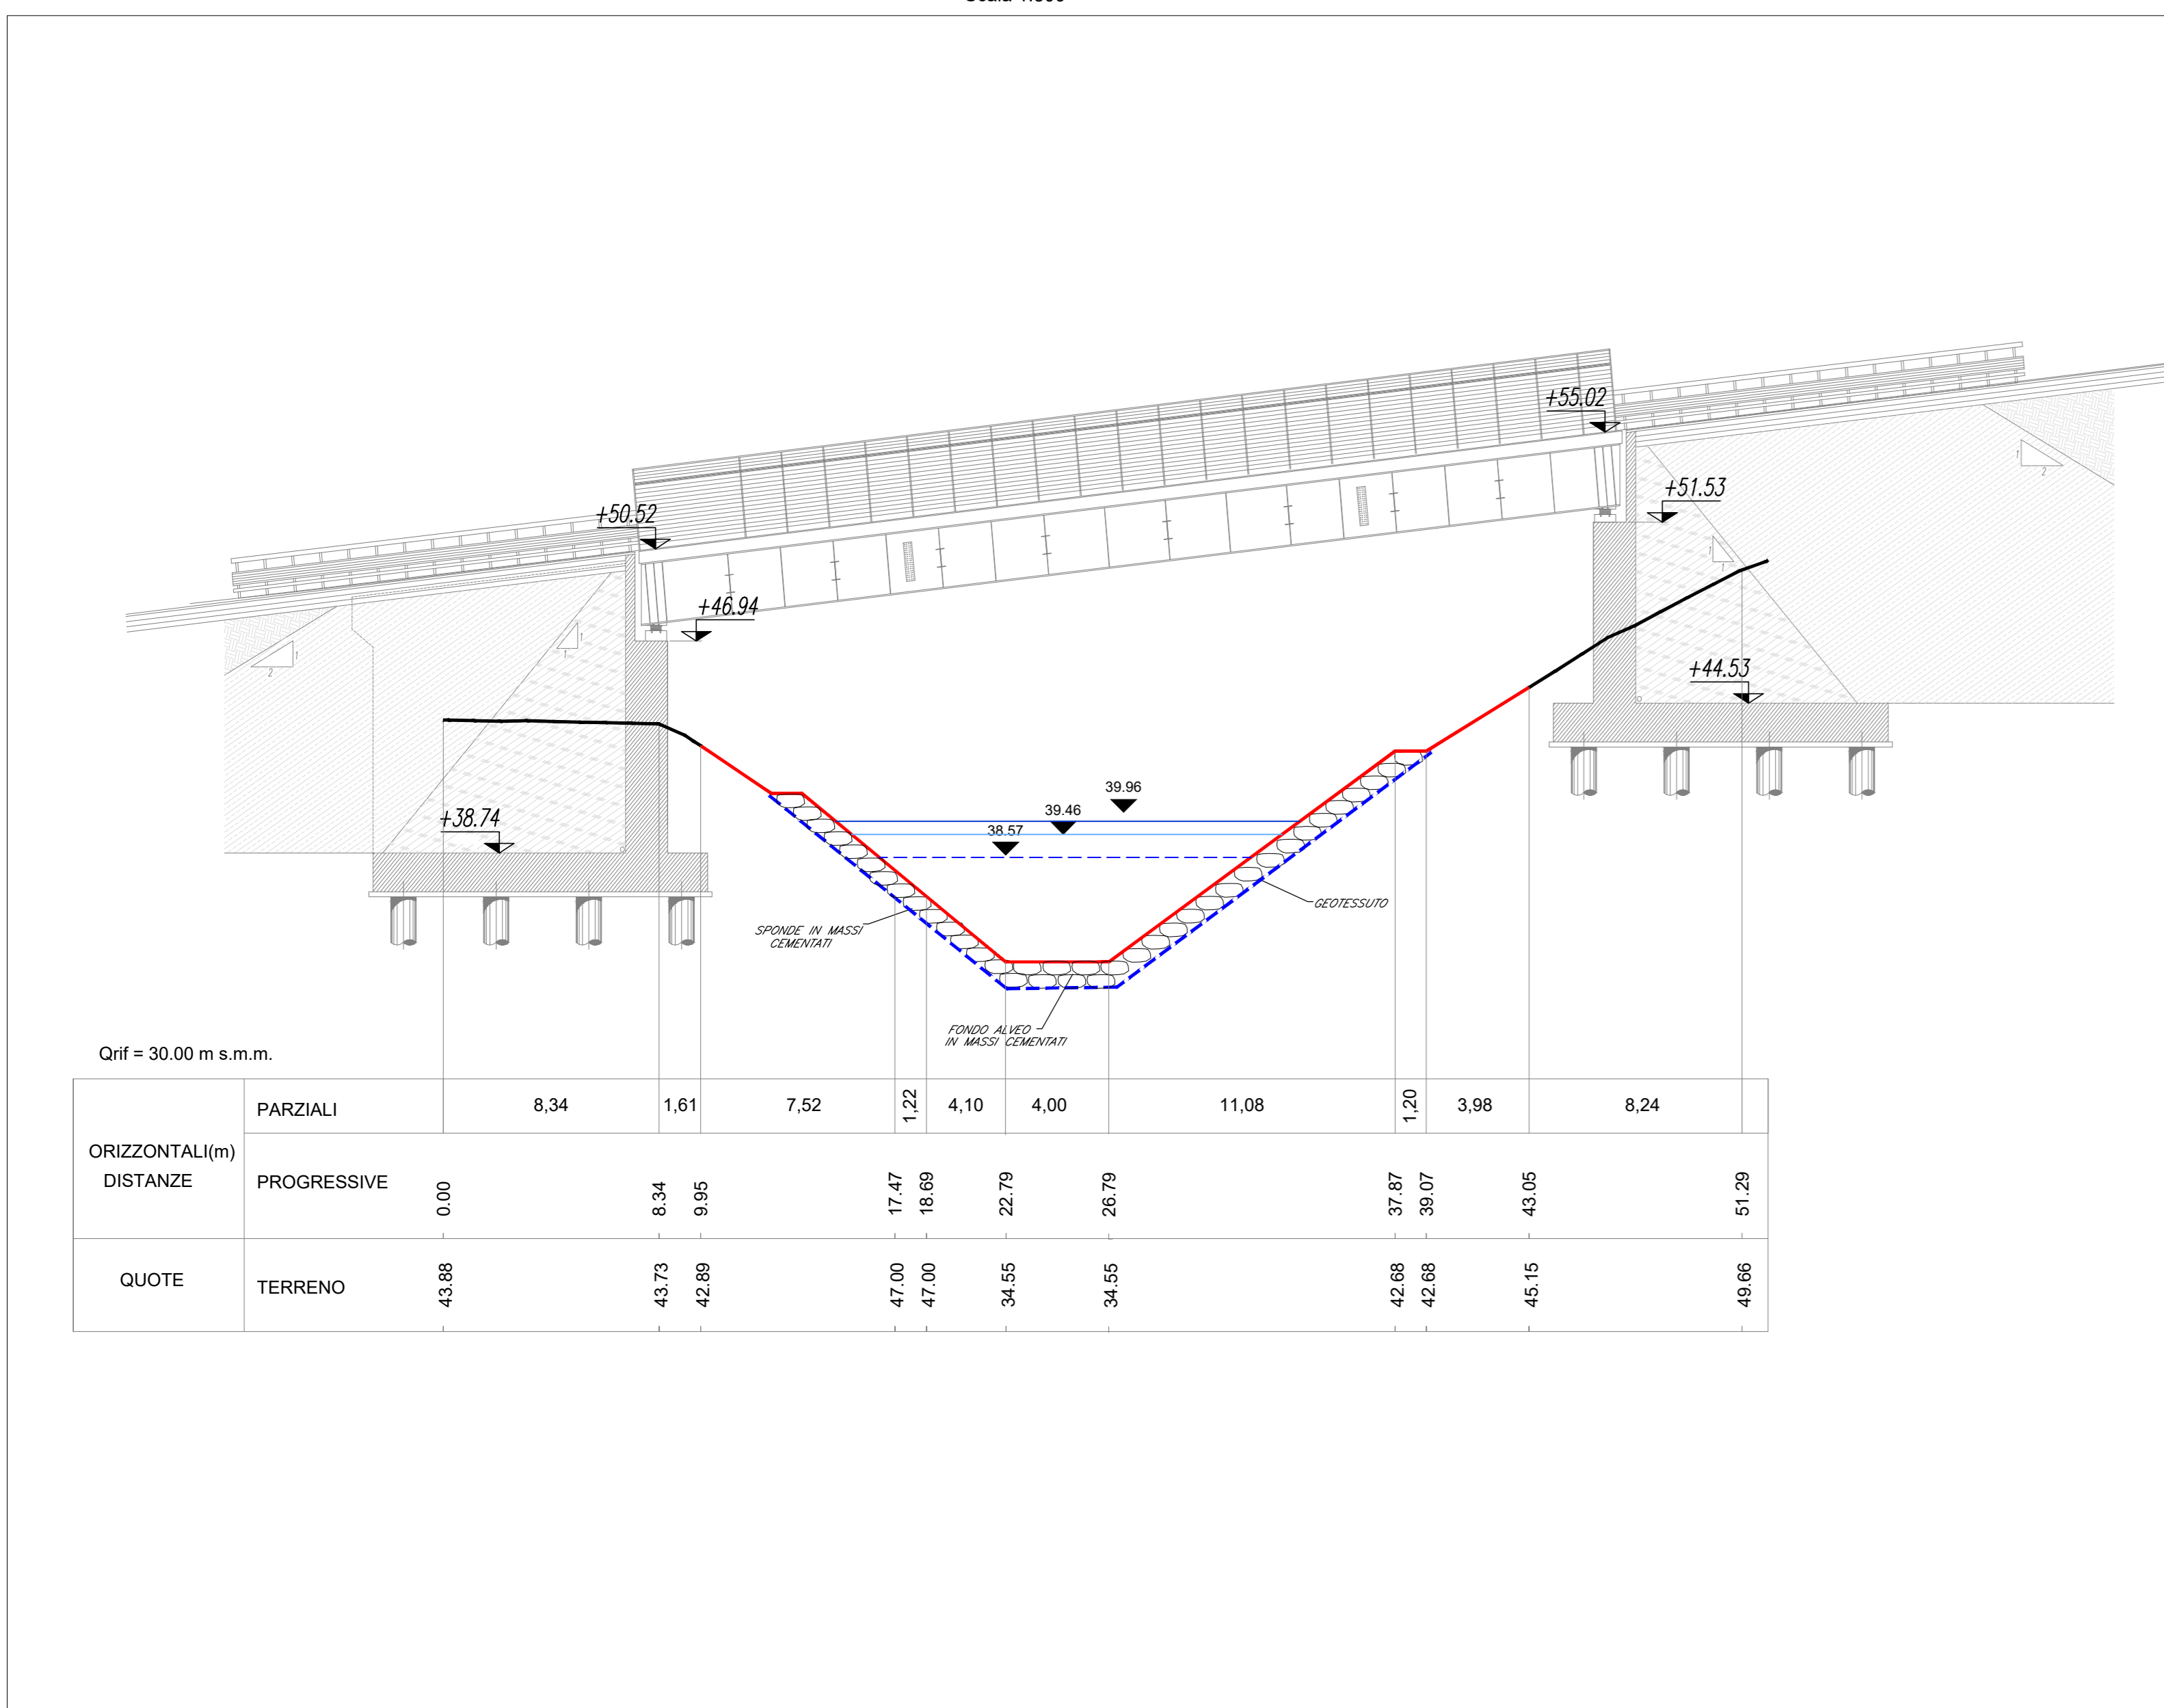

PROFILO POST OPERAM - RIO AVEGLIA

Scala 1:100 - 1:1000

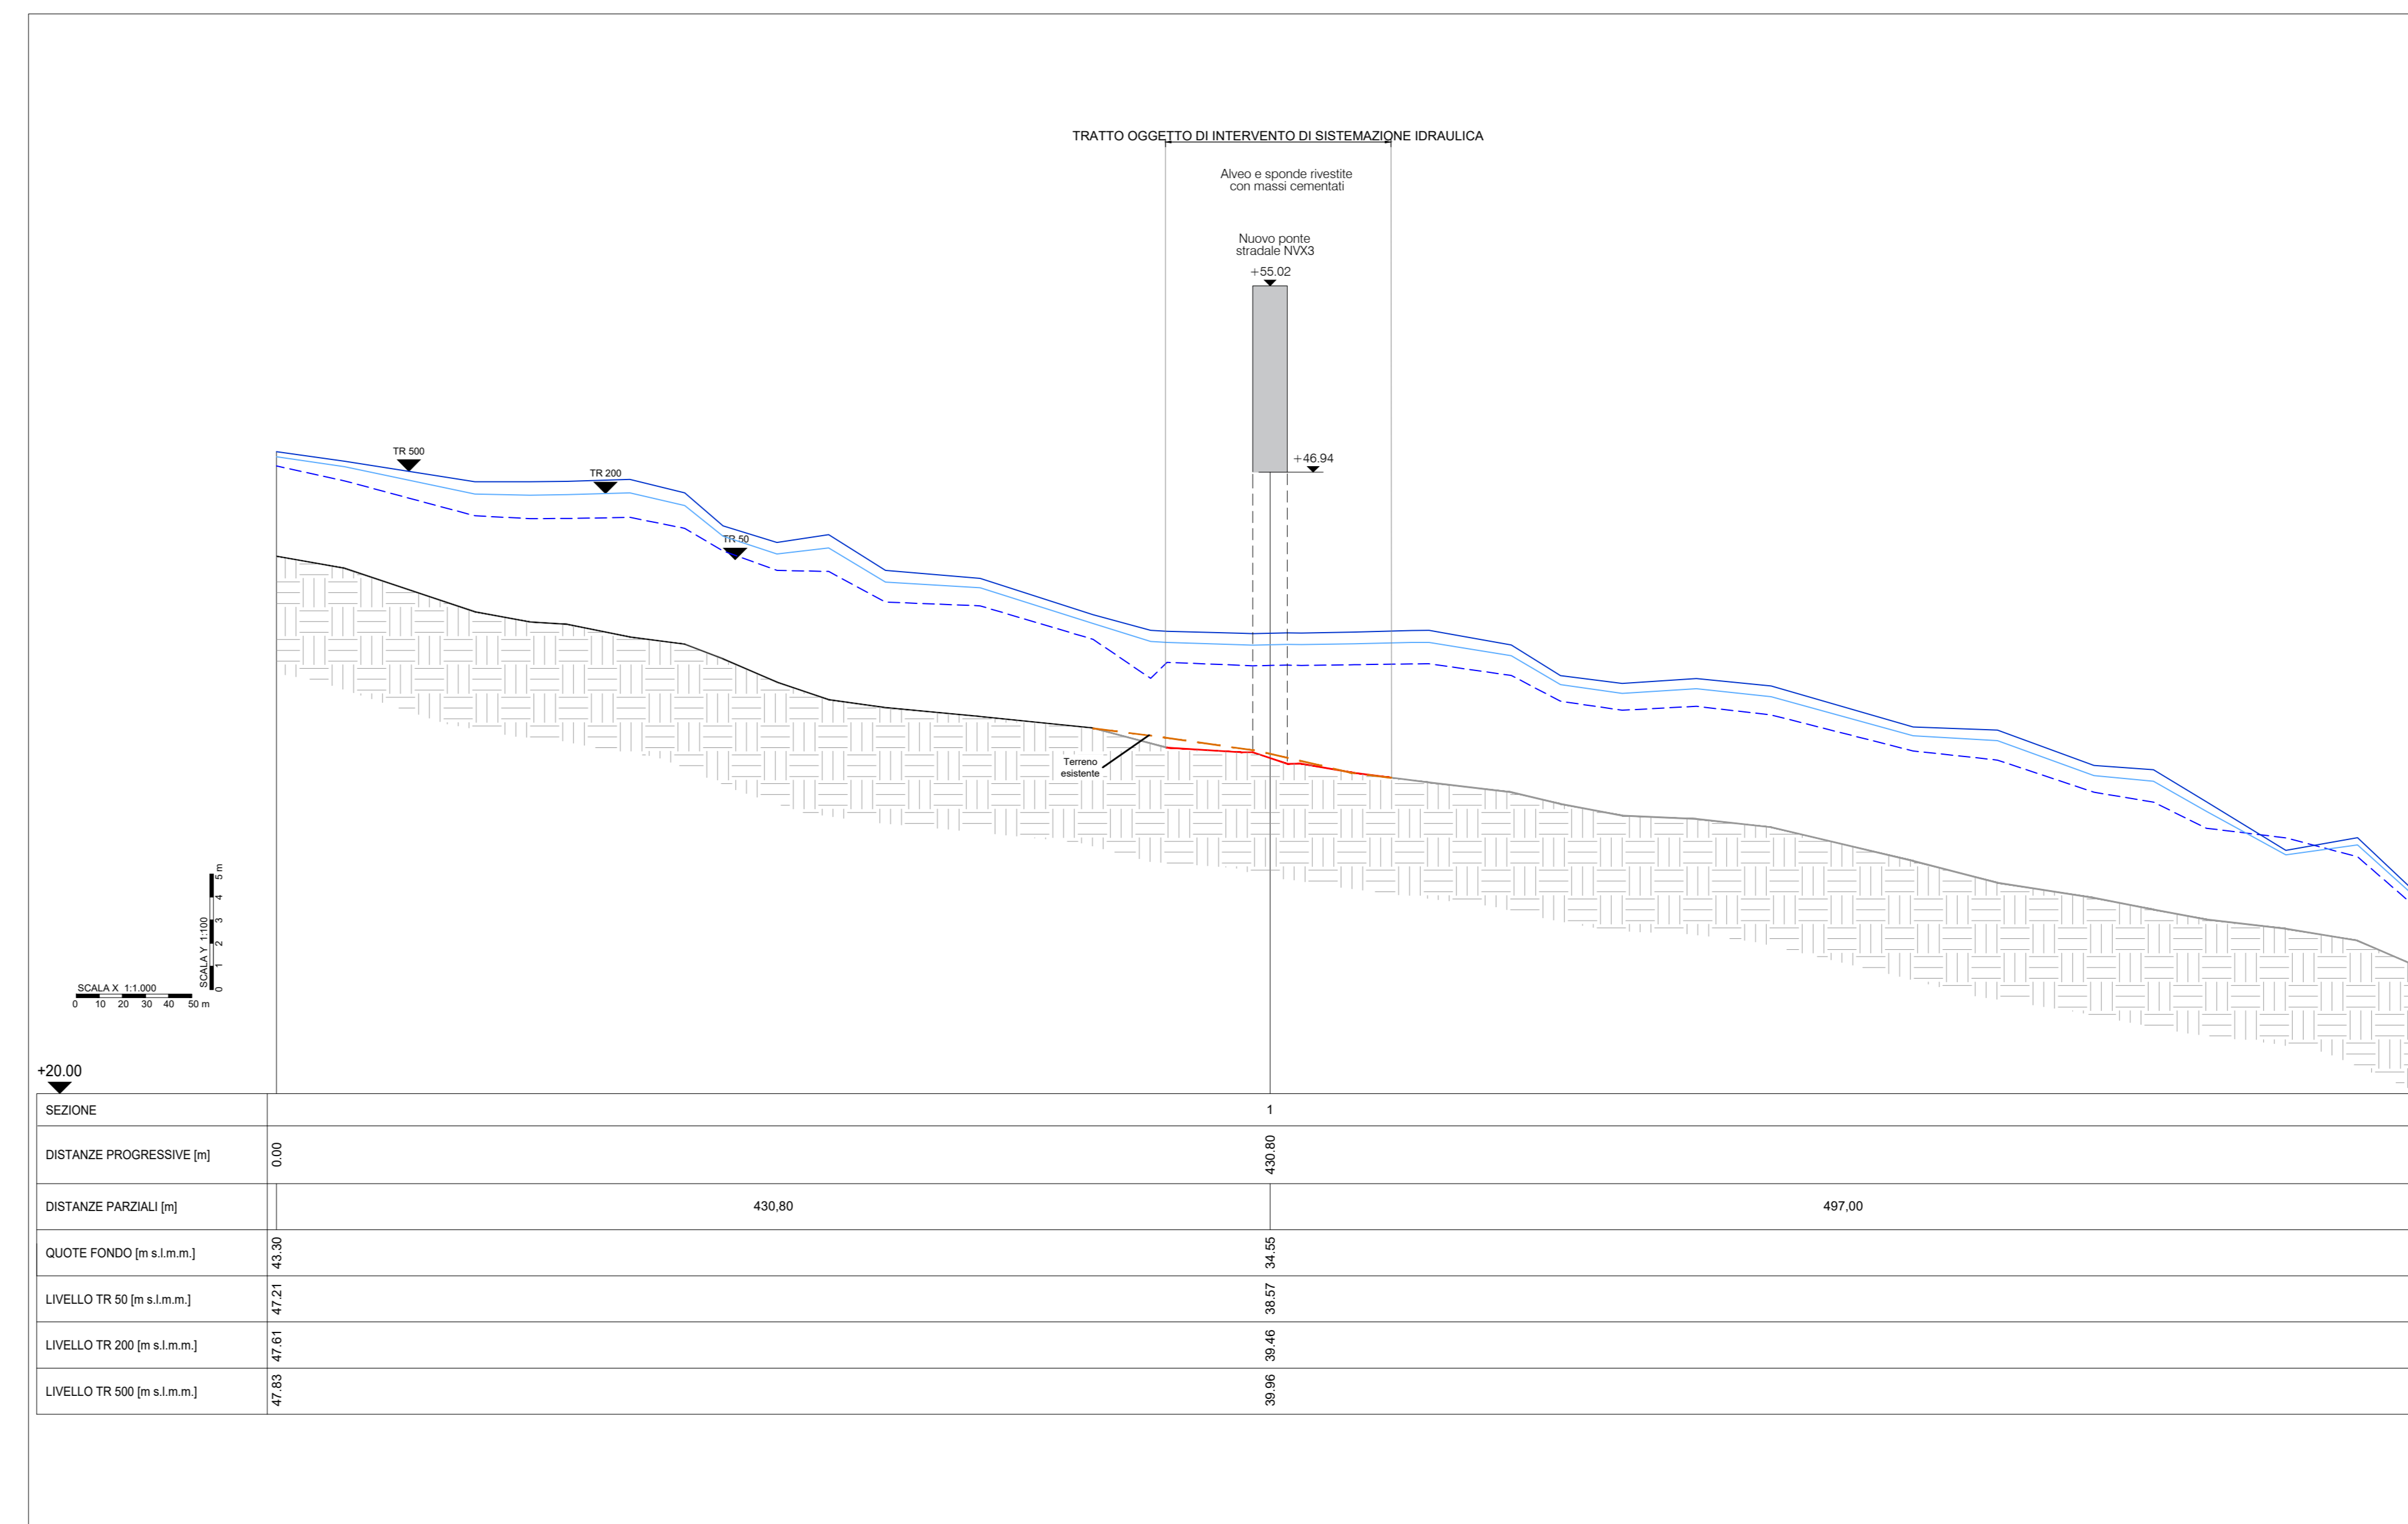

COMMITTENTE: **RFI** RETE FERROVIARIA ITALIANA GRUPPO FERROVIE DELLO STATO ITALIANE

PROGETTAZIONE: **ITALFERR** GRUPPO FERROVIE DELLO STATO ITALIANE

U.O. PROGETTAZIONE INTEGRATA NORD

PROGETTO DEFINITIVO

RADDOPPIO DELLA LINEA GENOVA - VENTIMIGLIA

TRATTA FINALE LIGURE - ANDORA

ELABORATI DI IDROLOGIA E IDRAULICA

NVX3

Planimetria sistemazione idraulica - Pianta e sezioni

SCALA: varie

Rev.	Descrizione	Redatto	Data	Verificato	Data	Approvato	Data	Autorizzato Data
A	Emissione esecutiva	D. Pavesi	Gen 2022	[Signature]	Gen 2022	G. Fadda	Gen 2022	A. Pirgini Gen 2022

File: IV0100D26PZID0702001A.dwg n. Etab.: X