Sezione no. E31 Km 84739.96

ANTICAPILLARE	m^2	17.07
BONIFICA	m^3	17.02
FONDAZIONE	m^3	4.08
RILEVATO	m^3	241.22
SUB_BALLAST	m^2	1.55
SCOTICO	m	34.14
GEOTESSUTO	m	34.14
TERRENO VEGETALE	m	26.52

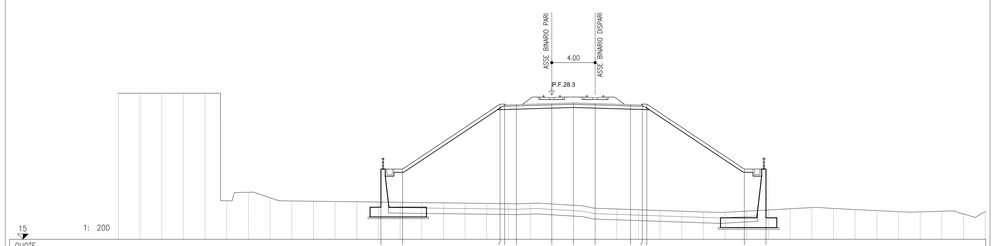

| | | |