




Sezione no. F12 Km 97500.00

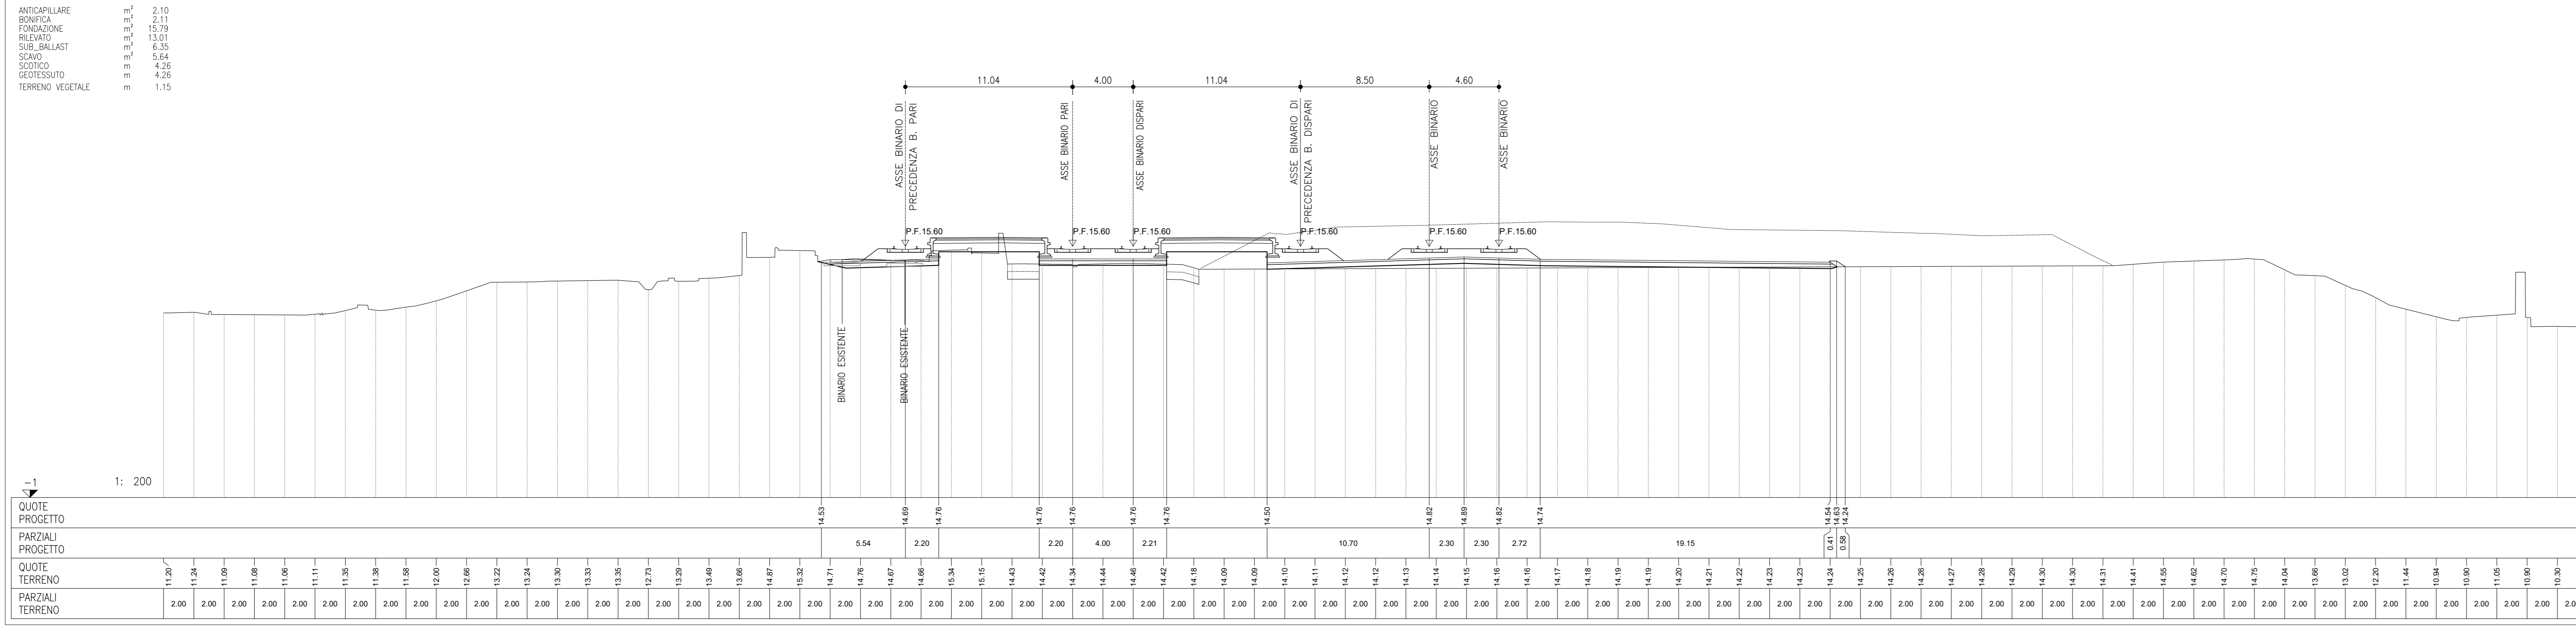

Sezione no. F13 Km 97550.00

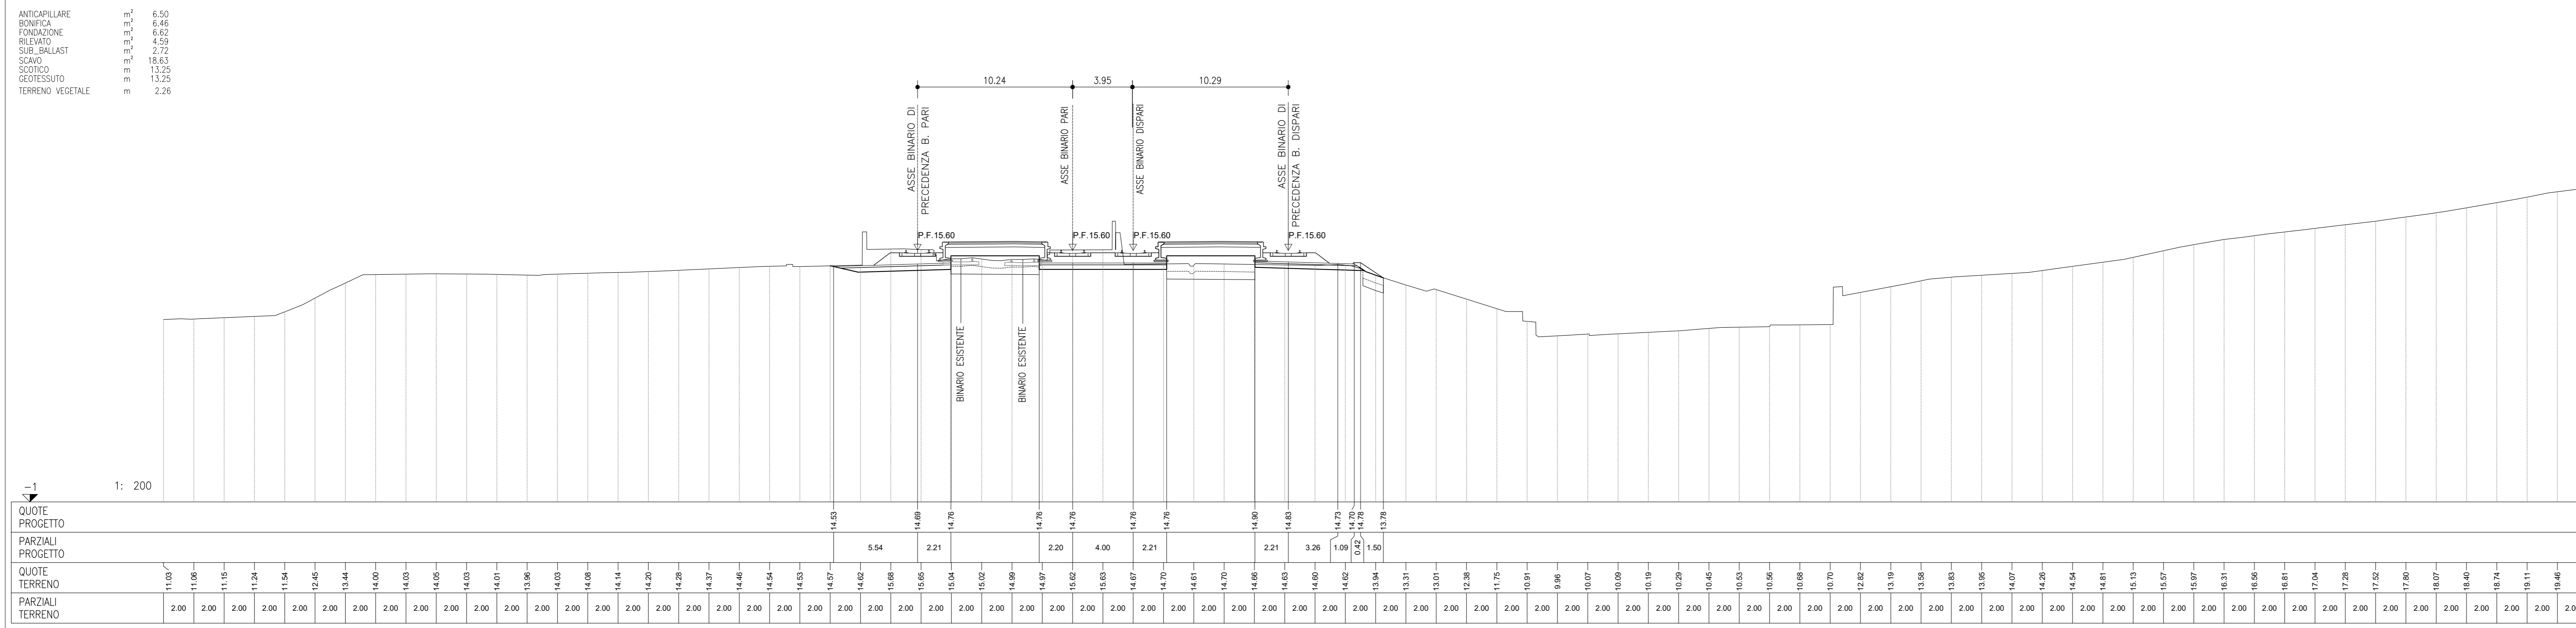

Sezione no. F14 Km 97600.00

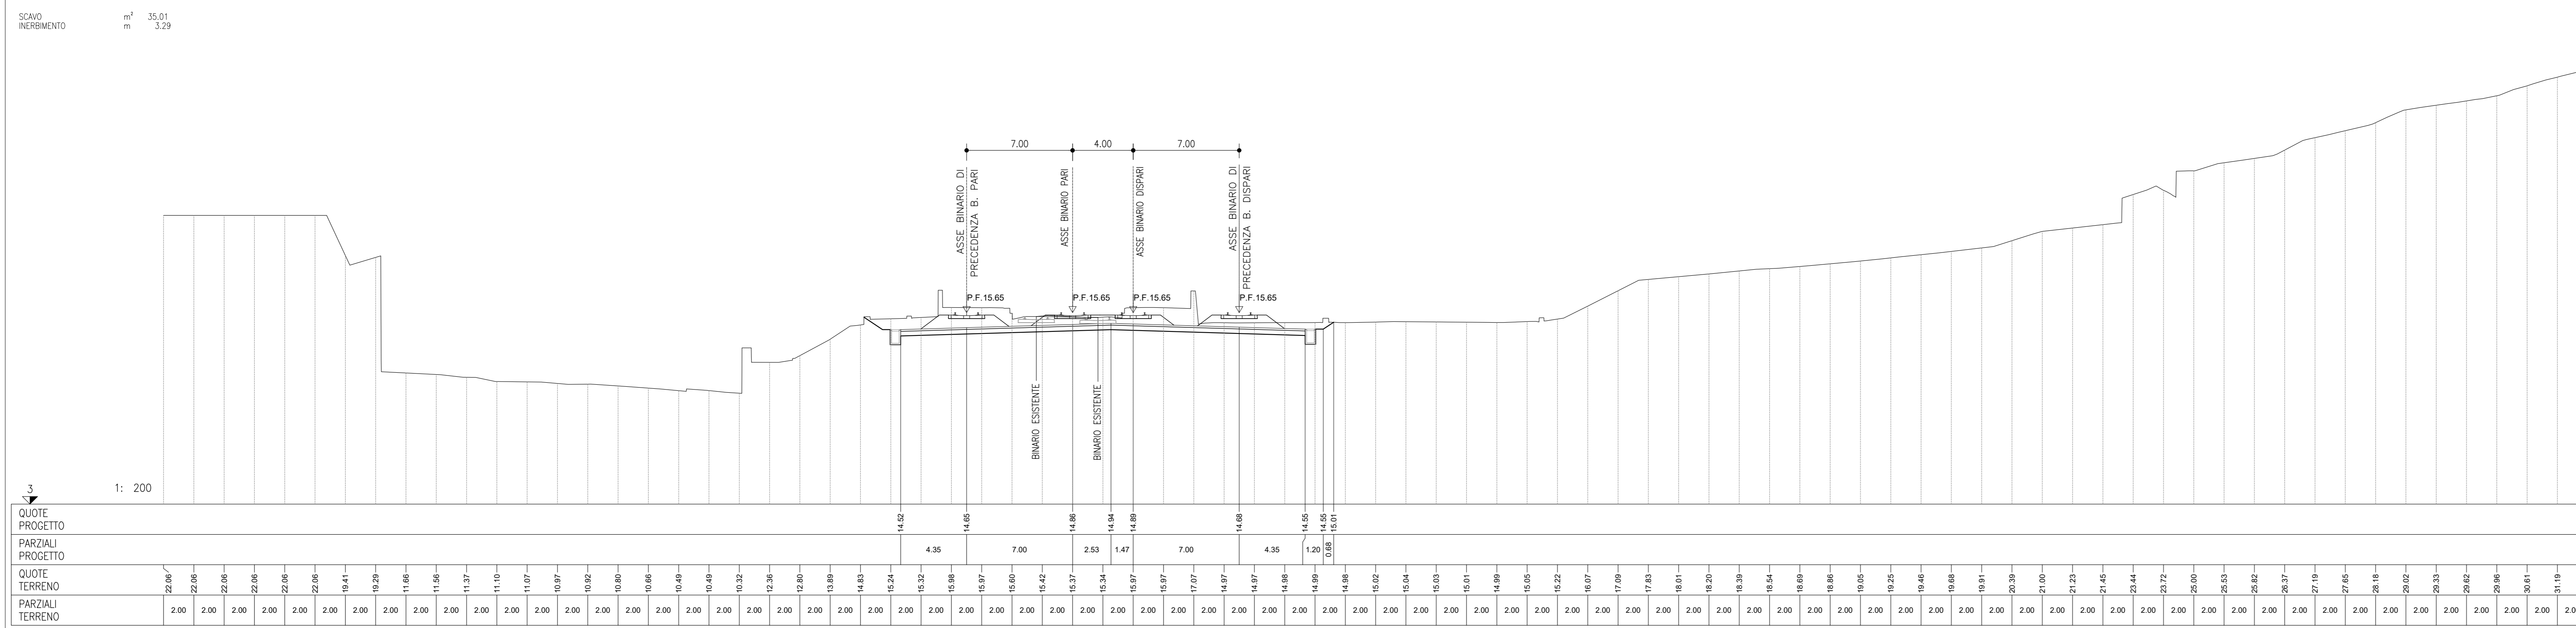

COMMITTENTE: 

PROGETTAZIONE: 

U.O. PROGETTAZIONE INTEGRATA NORD

PROGETTO DEFINITIVO

RADDOPPIO DELLA LINEA GENOVA - VENTIMIGLIA

TRATTA FINALE LIGURE - ANDORA

CORPO STRADALE FERROVIARIO

Sezioni trasversali tav. 18/18

SCALA: 1:200

COMMESSA LOTTO FASE ENTE TIPO DOC. OPERA/DISCIPLINA PROGR. REV.

I|V|0|1 0|0|D 2|6|W|9 CS|0|0|0|0 0|1|8|A

Rev.	Descrizione	Redatto	Data	Verificato	Data	Approvato	Data	Autorizzato Data
A	Emissione esecutiva	F. Enesi	Feb. 2022	[Signature]	Feb. 2022	[Signature]	Feb. 2022	Feb. 2022

File: IV0100D26W9CS000018A.DWG n. Etab.: 1