



SEZIONE TIPO IN RILEVATO
1:50

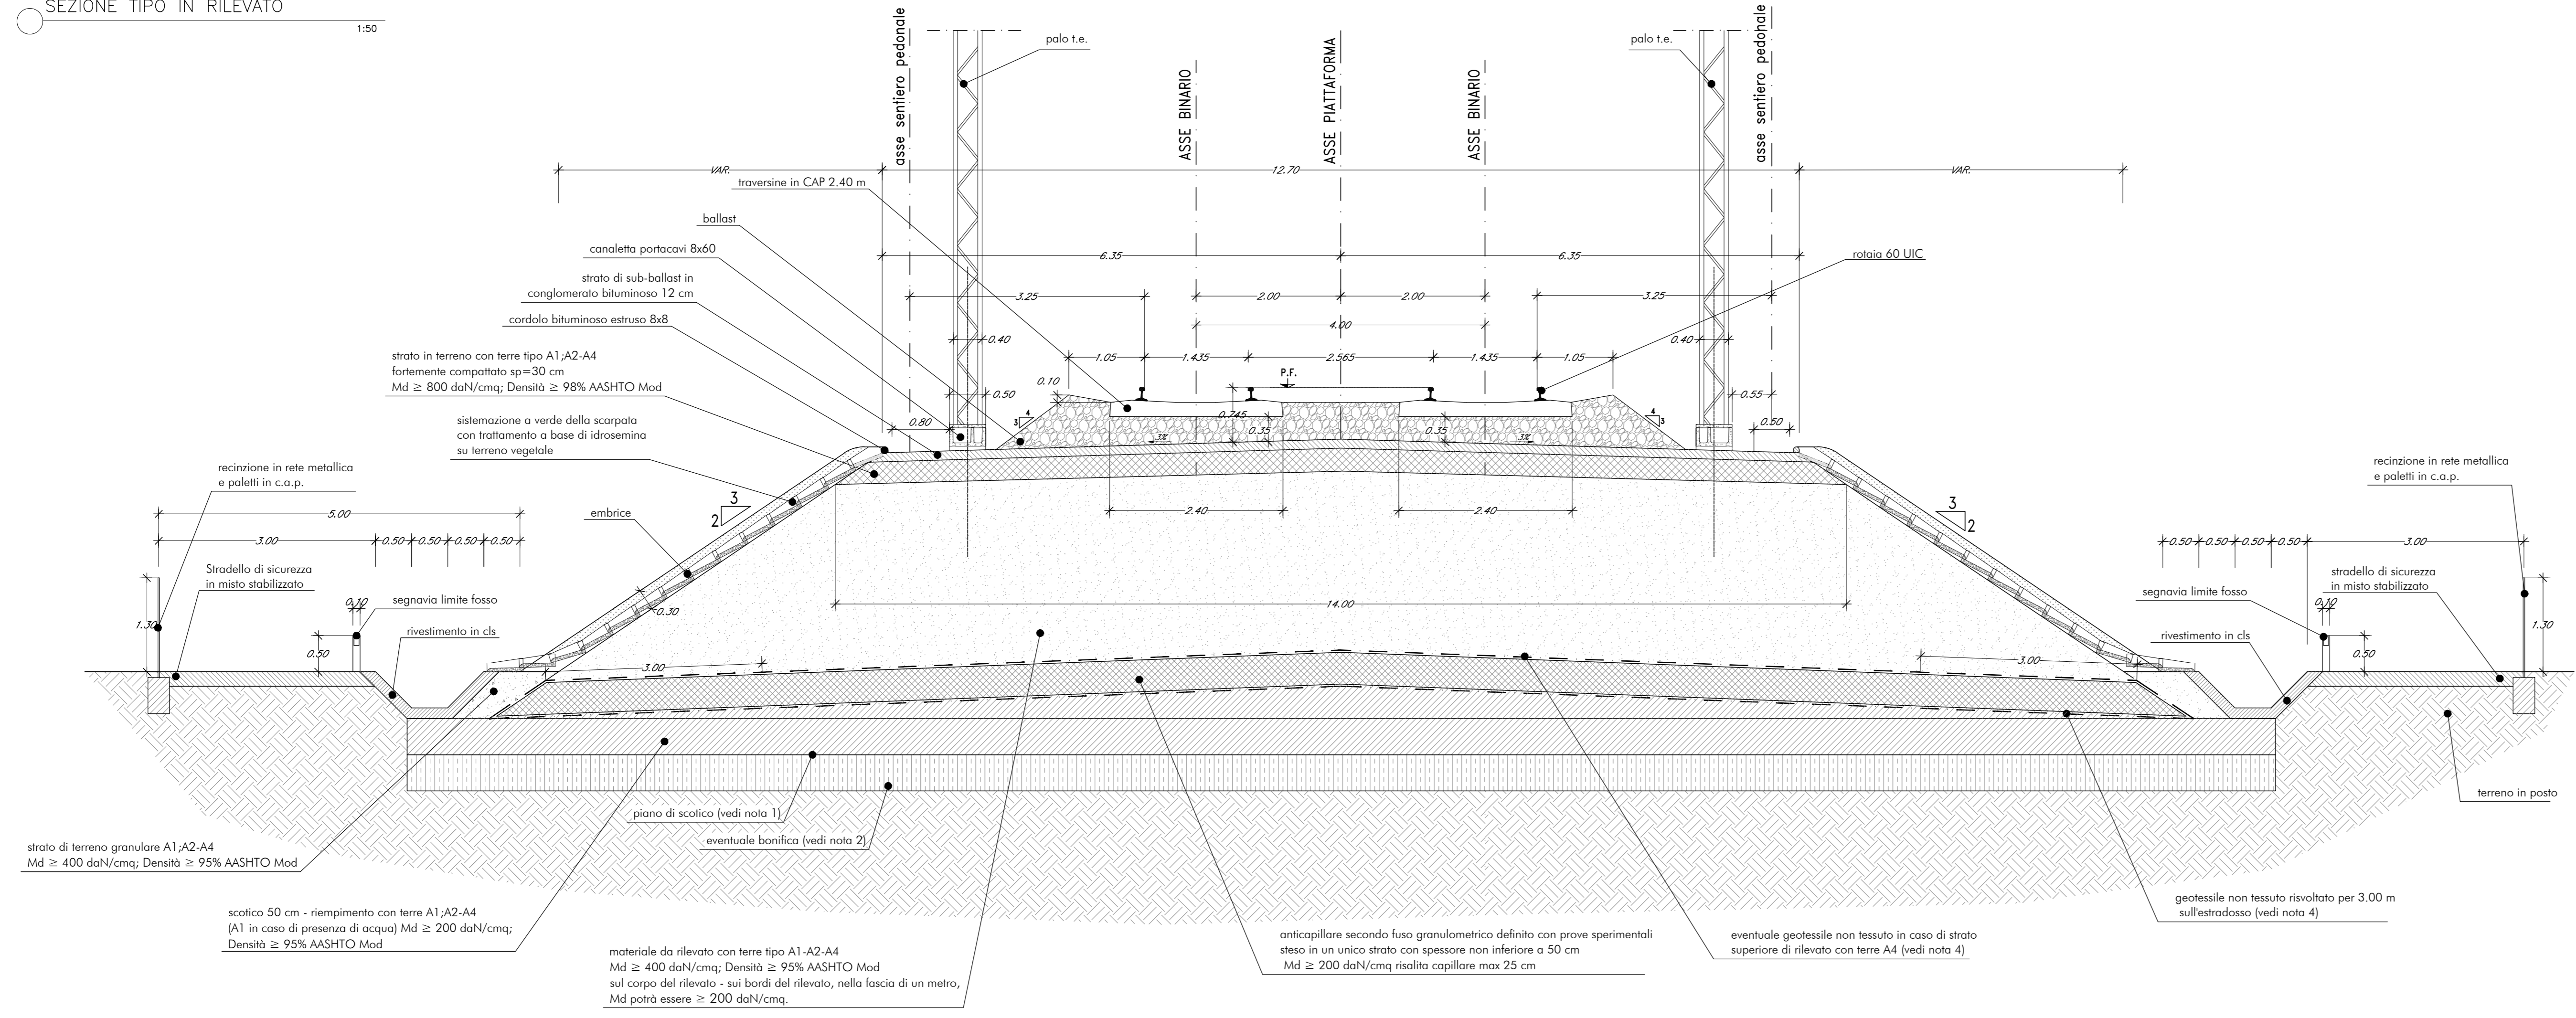

PIANTA IN RILEVATO
1:50

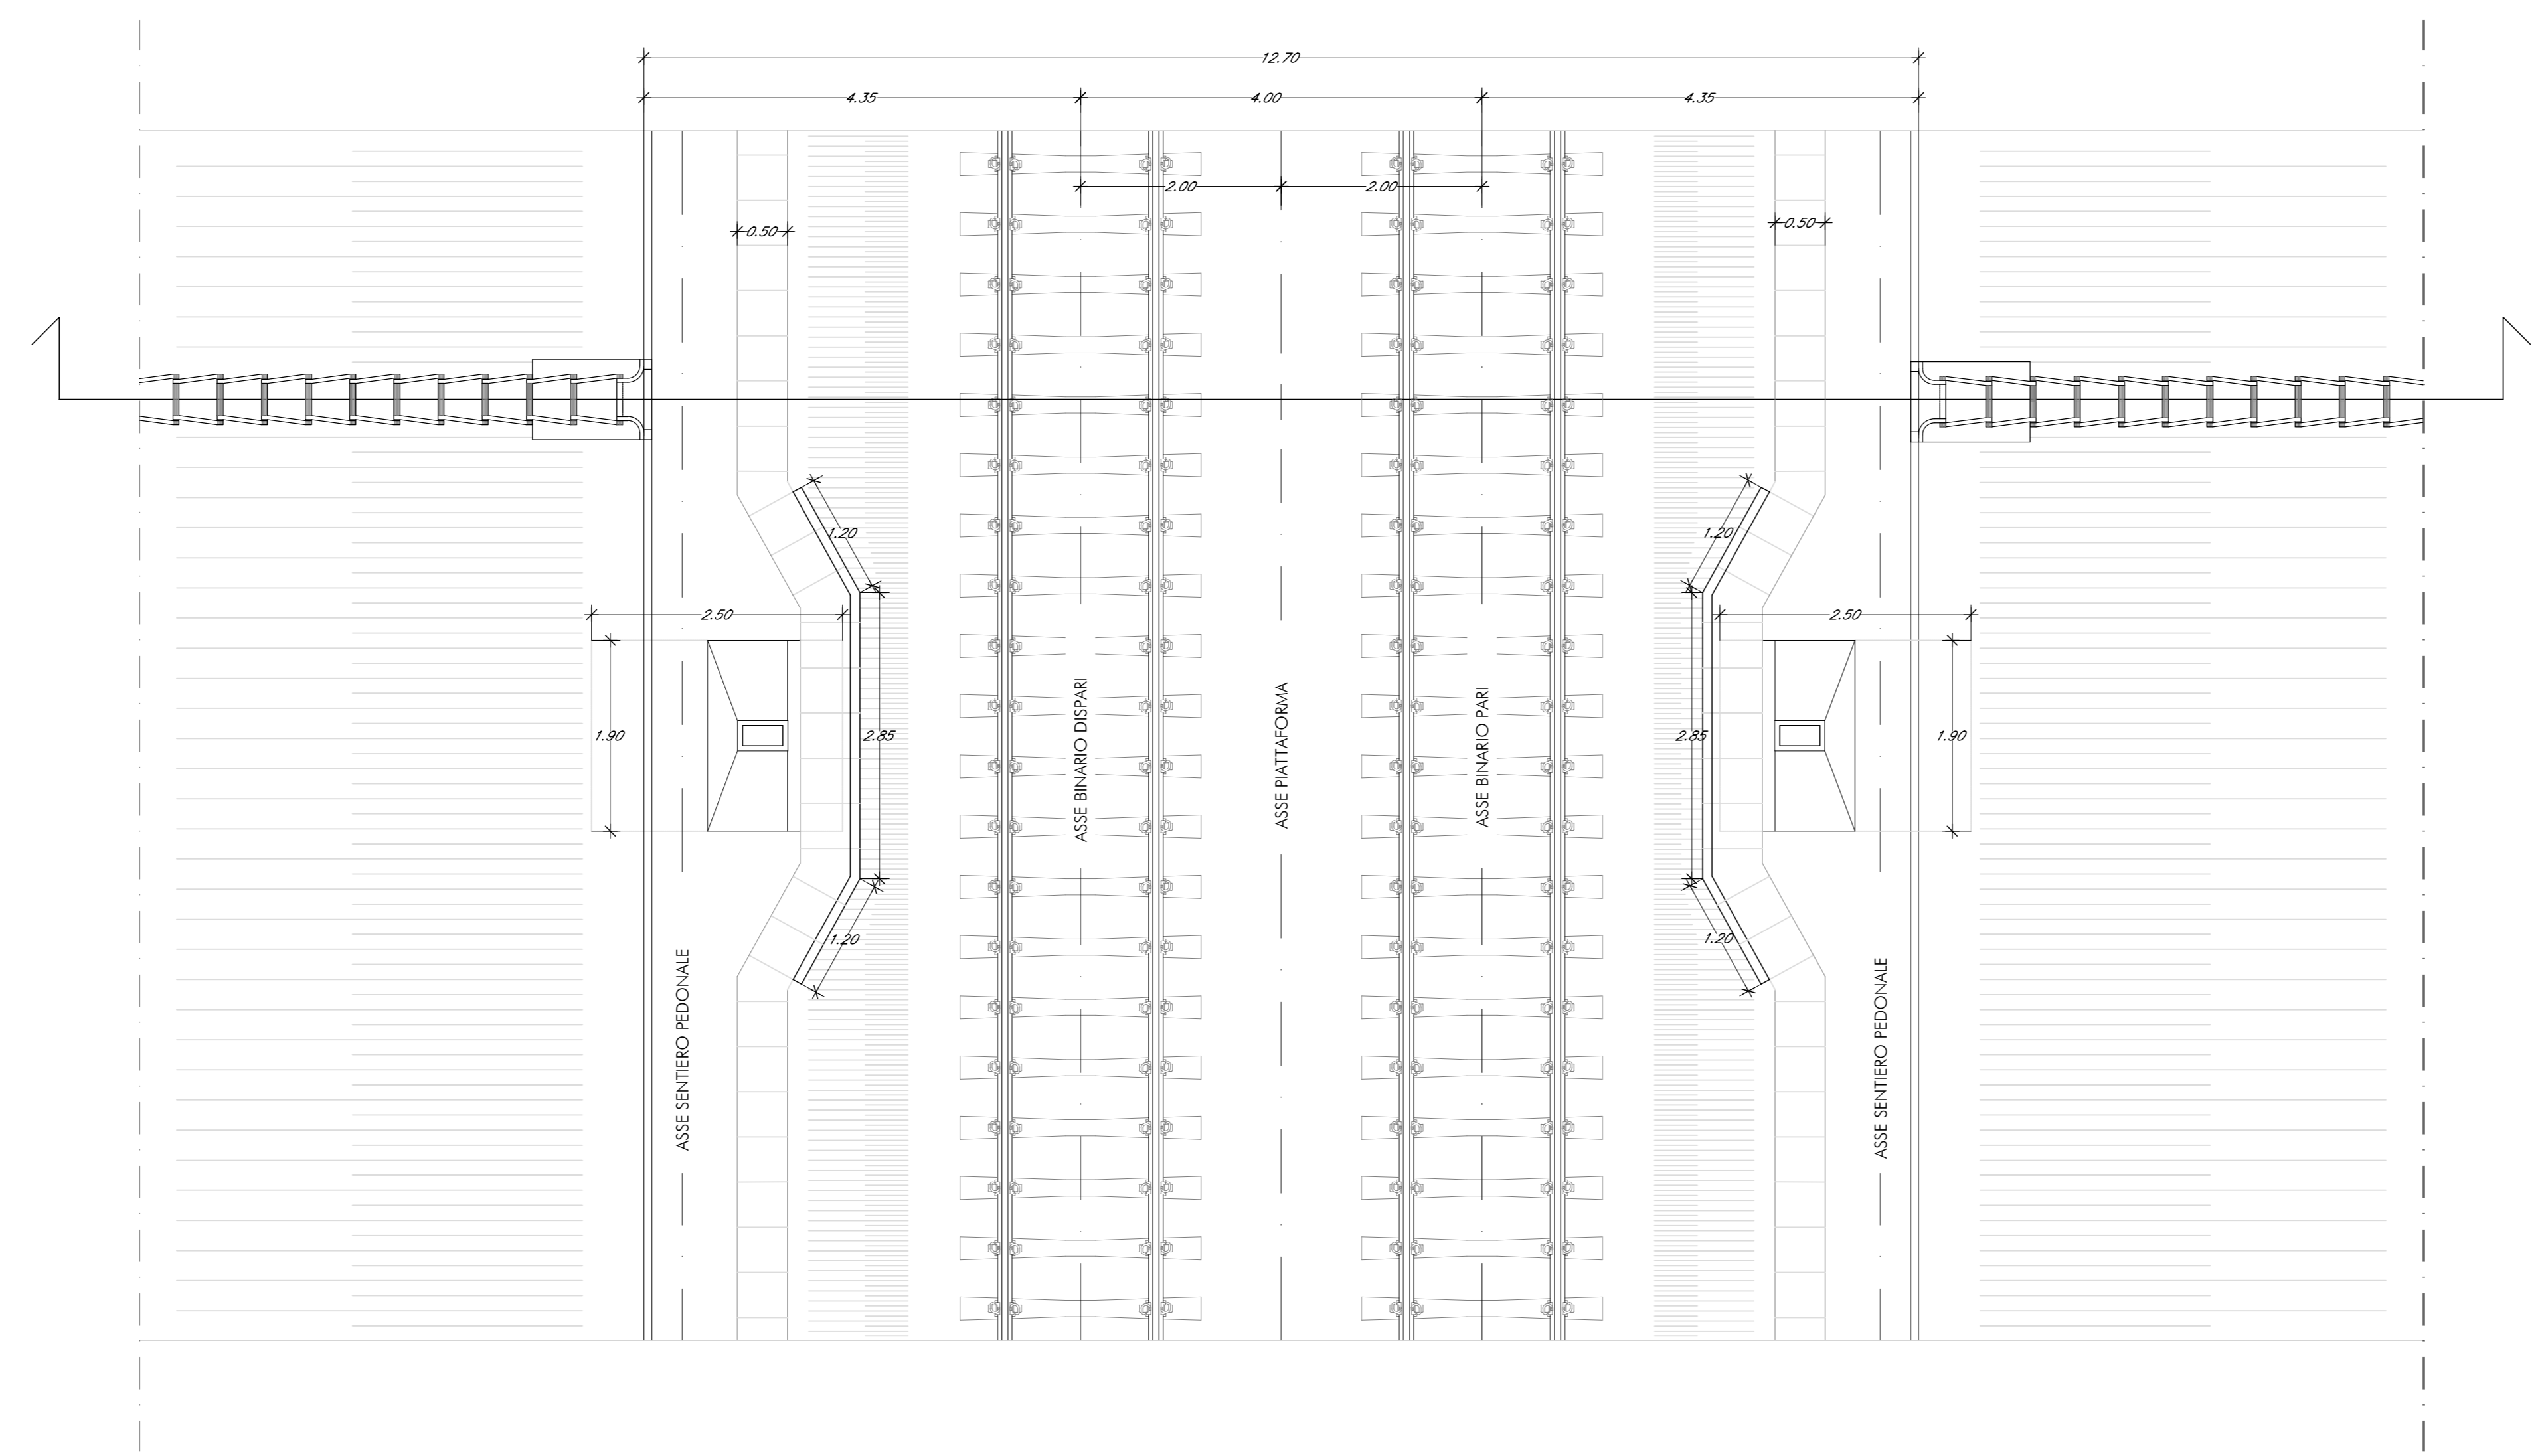

NOTE

- NOTA 1 (PIANO DI SCOTICO)
IL FONDO DEL PIANO DI SCOTICO SARÀ RIFINITO SECONDO LE QUOTE E LE PREVISIONI DI PROGETTO. QUALORA DETTO PIANO RISULTASSE SMOSSO, SI PROCEDERÀ ALLA COMPATTAZIONE FINO AD OTTENERE IL VALORE DELLA MASSIMA DENSITÀ SECCA AASHTO MODIFICATA. SI DOVRÀ PROCEDERE ALLA BONIFICA DEL PIANO DI SCOTICO QUALORA:
- IL TERRENO IN SITO AL DI SOTTO DEL PIANO DI SCOTICO APPARTENGA, IN ASSENZA DI FALDA AFFIORANTE, ALLE CLASSI A4, A5, A6, A7, A8 O QUANDO CONTENGA NOTEVOLI QUANTITÀ DI SOSTANZE ORGANICHE;
- IL TERRENO IN SITO AL DI SOTTO DEL PIANO DI SCOTICO, IN PRESENZA DI FALDA AFFIORANTE, APPARTENGA ALLE CLASSI A4, A5, A6, A7, A8 O QUANDO CONTENGA NOTEVOLI QUANTITÀ DI SOSTANZE ORGANICHE;
- SIA RICHIESTO DA CALCOLI GEOTECNICI RELATIVI ALLA STABILITÀ DEI RILEVATI O AI GEOMETI.
- NOTA 2 (EVENTUALE BONIFICA)
QUALORA SIA NECESSARIO PROCEDERE ALLA BONIFICA DEL PIANO DI SCOTICO, ESSA POTRÀ ESSERE EFFETTUATA:
- CON STABILIZZANTE O MIGLIORAMENTO DEL TERRENO IN SITO CON CALCE;
- SOSTITUENDO IL TERRENO IN SITO CON TERRE DEL GRUPPO A1, A2, A3 (E A4 SE PREVENIENTE DAGLI SCAVI) DOVrà ESSERE ASSICURATO:
Md ≥ 200 daN/cm² PER TERRE SIA PER Md ≥ 400 daN/cm² Densità ≥ 98% AASHTO Modificata
- NOTA 3 (PROVA SU PIASTRA)
I VALORI DEI MODULI DI DEFORMAZIONE DEL TERRENO MA INDICATI SARANNO DETERMINATI CON PROVE SU PIASTRA ESEGUITE CON LE MODALITÀ PREVISTE DALLE NORME TECNICHE CNR DEL 14/10/1992 "DETERMINAZIONE DEI MODULI DI DEFORMAZIONE SIA E MD MEDIANTE PROVA DI CARICO A DOPPIO CICLO CON PIASTRA CIRCOLARE".
- NOTA 4 (GEOTESSILI NON TESSUTI)
SARÀ IMPIEGATO GEOTESSILE NON TESSUTO AGGIUSTATO IN POLIPROPILENE, AVENTE RESISTENZA A TRAZIONE NON INFERIORE A 18 kN/m (NELLA DIREZIONE DI MINIMA RESISTENZA).

COMMITTENTE:

PROGETTAZIONE:

U.O. PROGETTAZIONE INTEGRATA NORD

PROGETTO DEFINITIVO

RADDOPPIO DELLA LINEA GENOVA - VENTIMIGLIA

TRATTA FINALE LIGURE - ANDORA

CS - CORPO STRADALE FERROVIARIO

Sezioni tipo ferroviarie - Rilevato

SCALA: 1:50

COMMESSA LOTTO FASE ENTE TIPO DOC. OPERA/DISCIPLINA PROGR. REV.

IV01 00 D 26 WB CS0000 001 B

Rev.	Descrizione	Redatto	Data	Verificato	Data	Approvato	Data	Autorizzato Data
A	Emissione esecutiva	F. Esposito	09/2021	C. Fadda	09/2021	F. Anselmi	09/2021	09/2021
B	Emissione esecutiva	F. Esposito	09/2024	C. Fadda	09/2024	F. Anselmi	09/2024	09/2024

File: IV0100D26WBSC000001B.DWG n. Etab.: _____