



FASE "1"
Scavo fino a quota fondo galleria.

CONSOLIDAMENTO SCARPATE MEDIANTE L'INSERIMENTO DI CHIODI DI ACCIAIO E SPRITZ-BETON ARMATO CON RETE ELETTROSALDATA

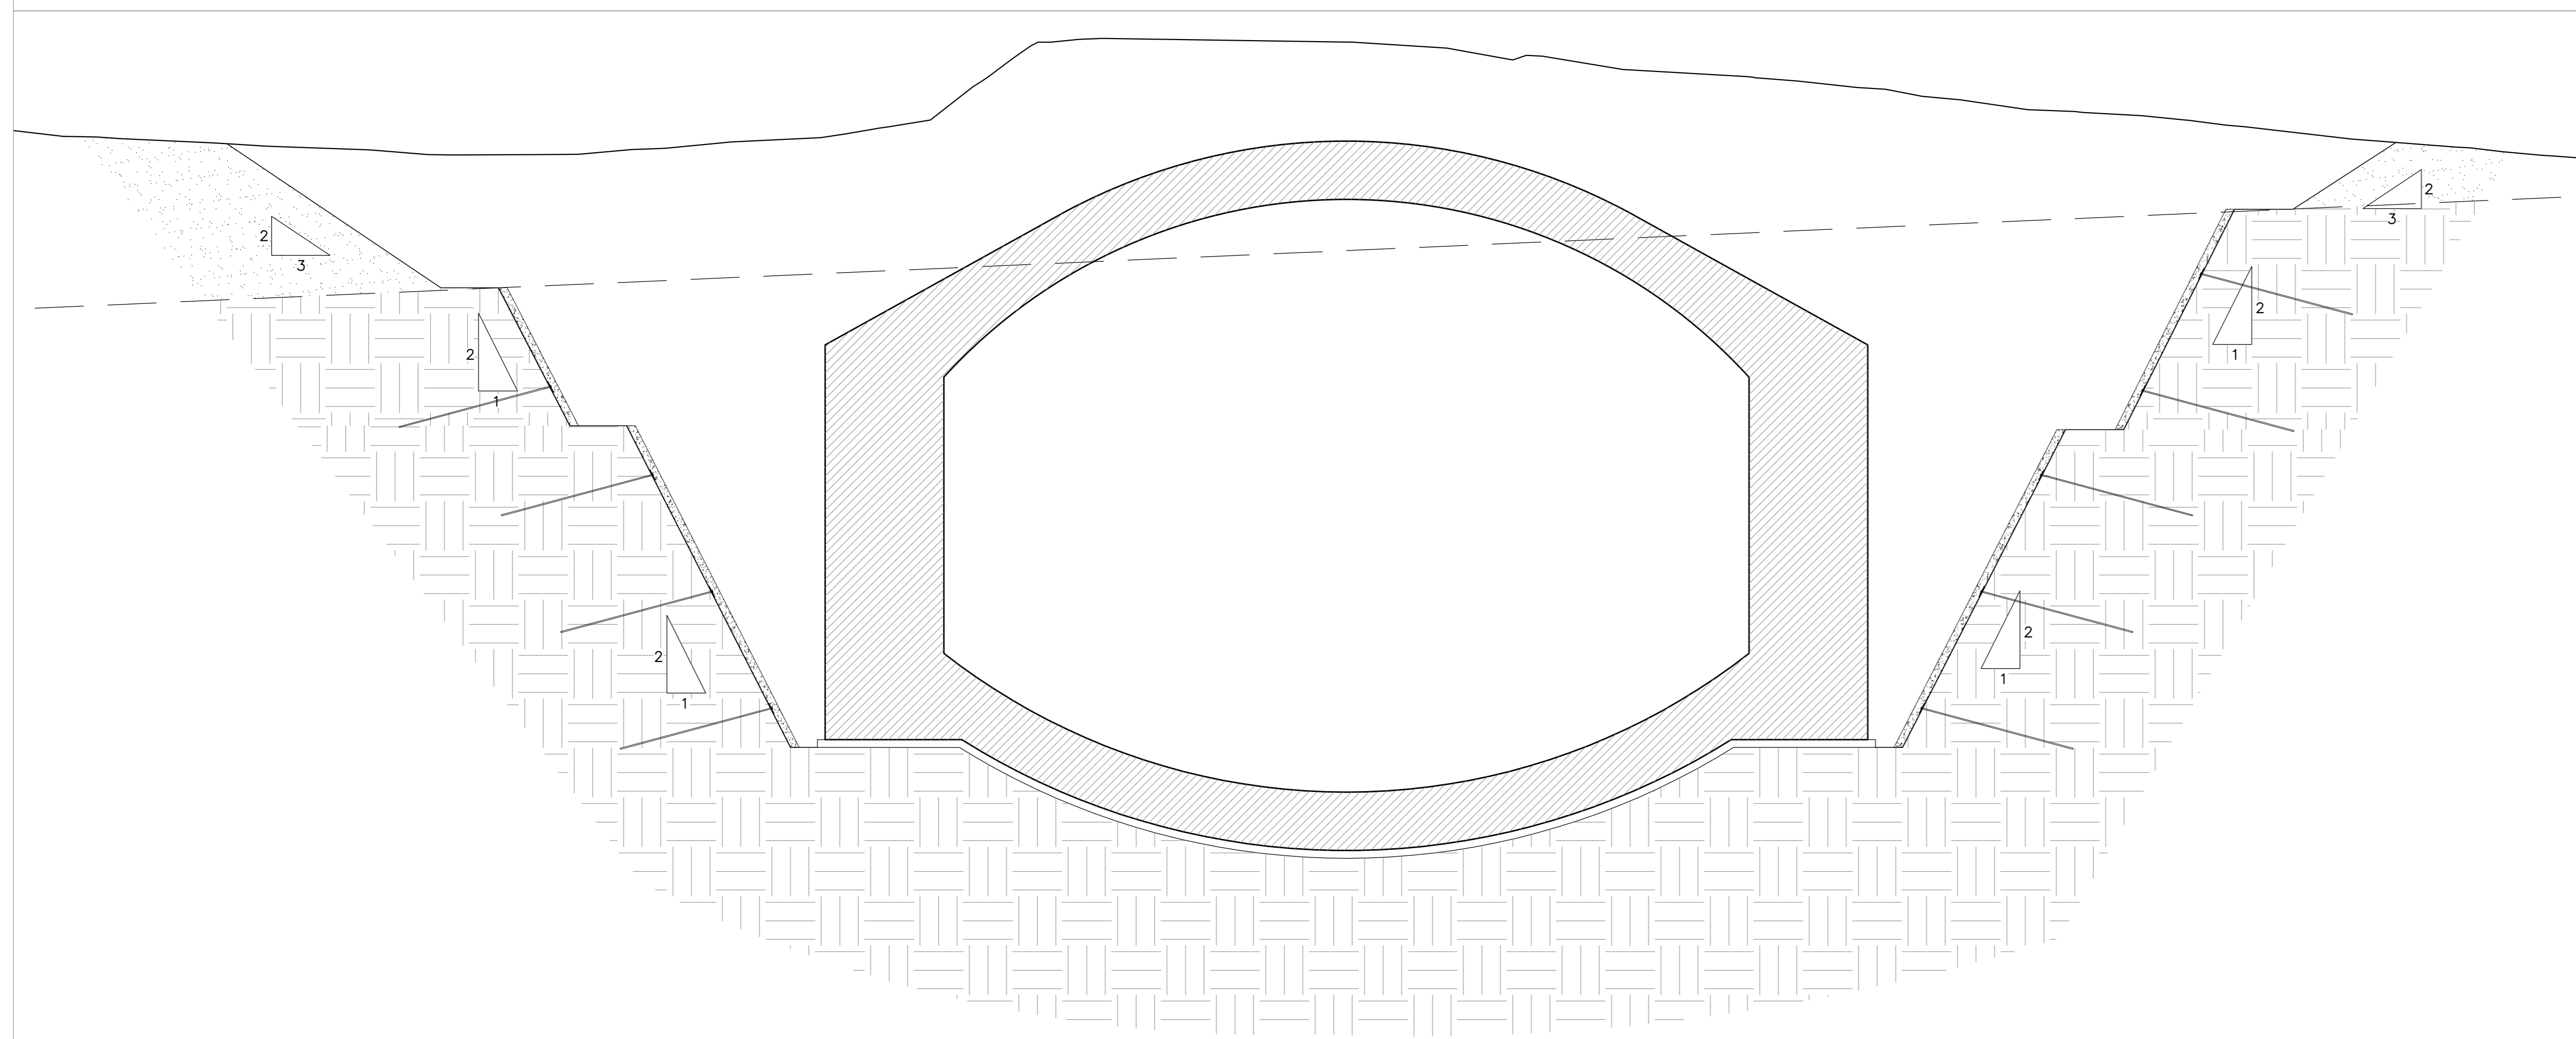

FASE "2"
Realizzazione galleria sezione policentrica.

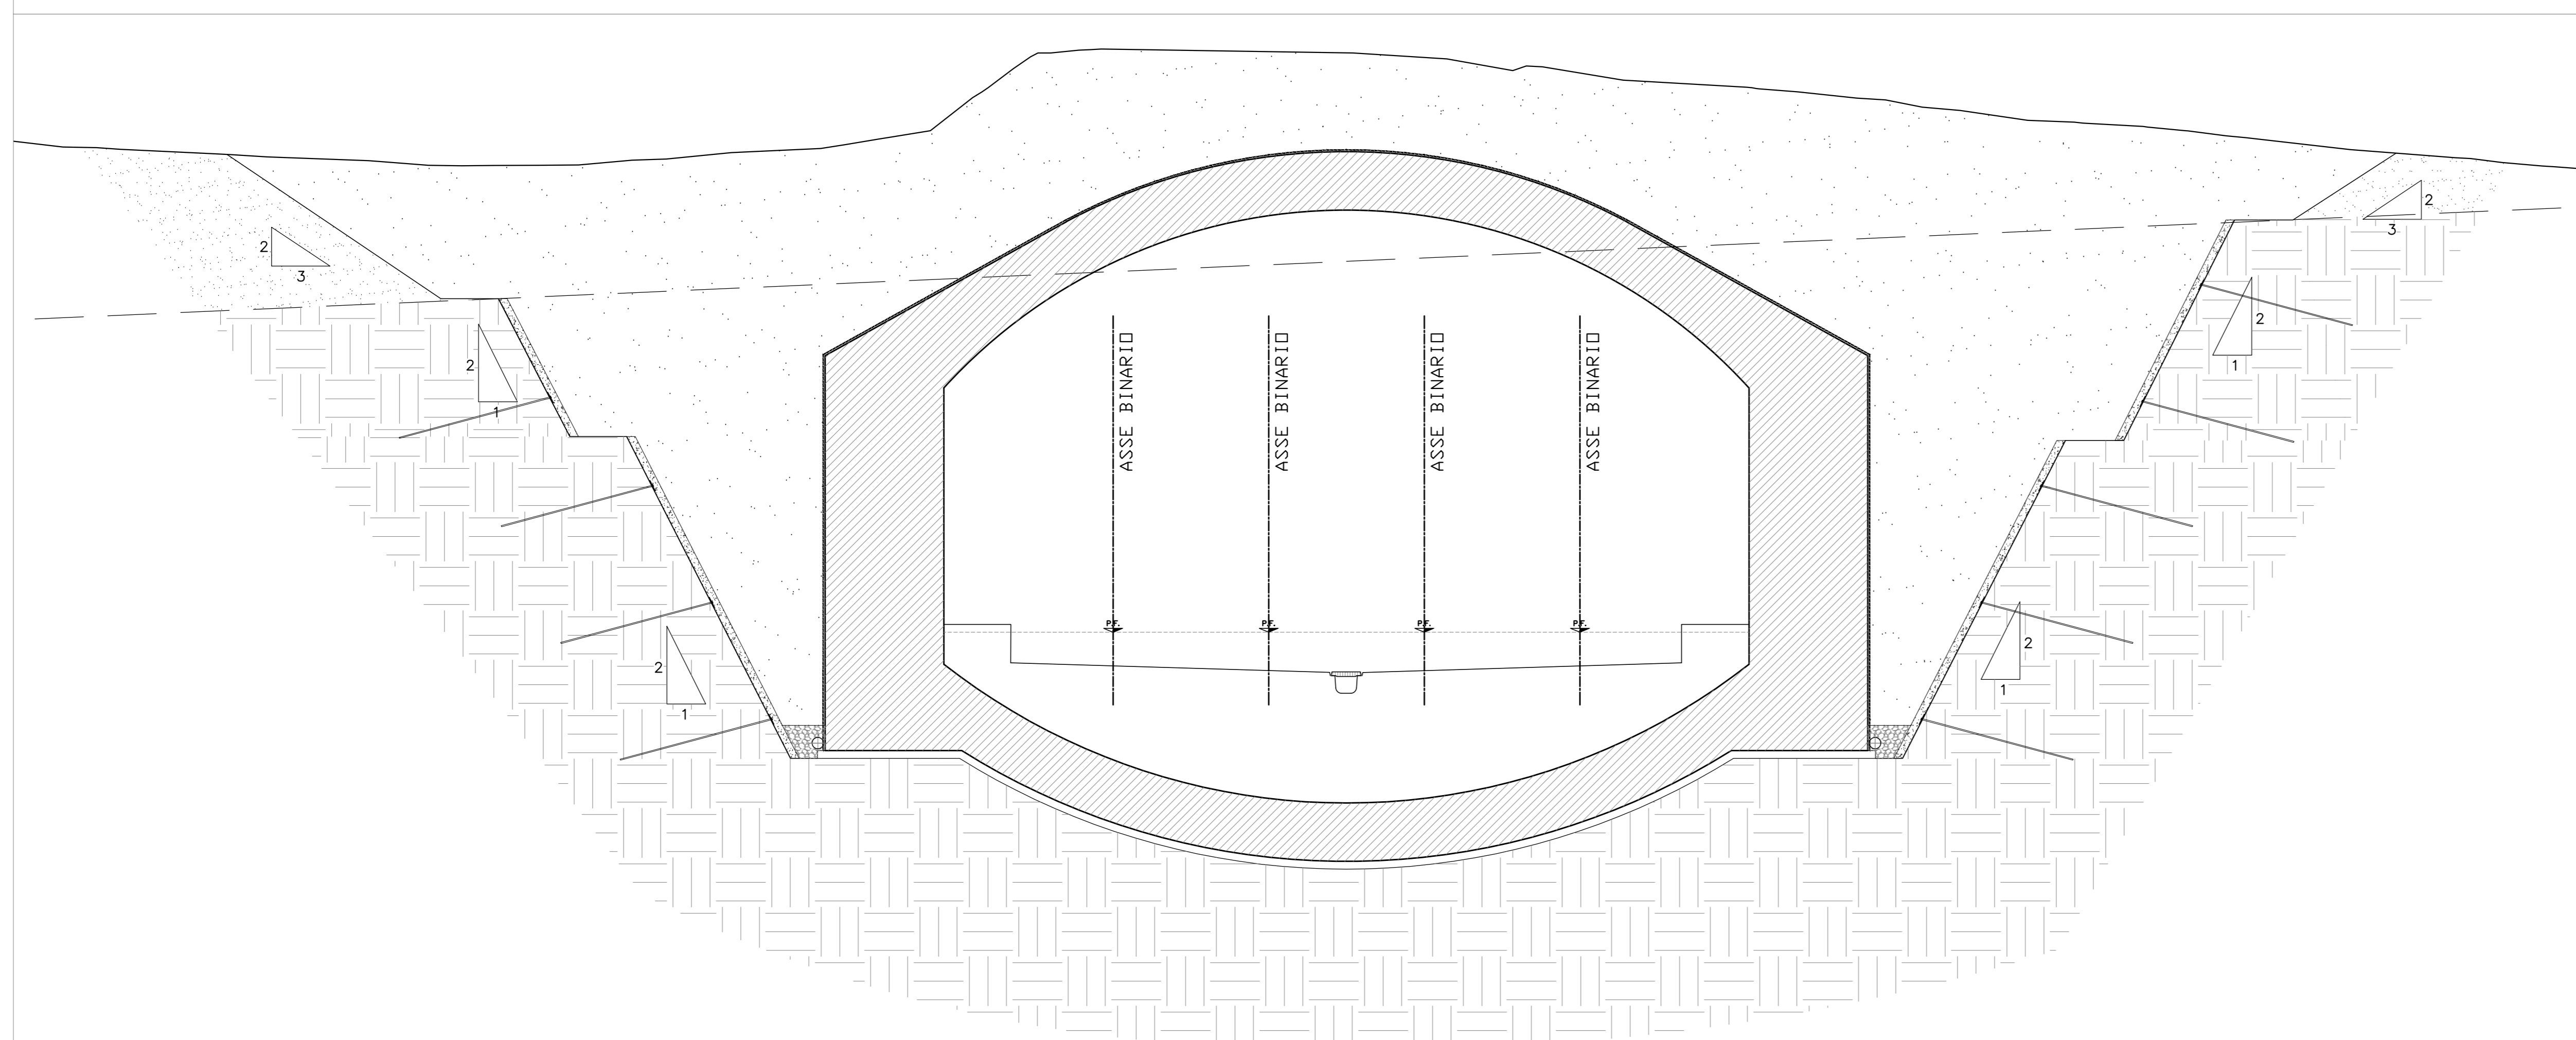

FASE "3"
Realizzazione opere di finitura e ripristino del profilo terreno preesistente

COMMITTENTE:  **RFI**
RETE FERROVIARIA ITALIANA
GRUPPO FERROVIE DELLO STATO ITALIANO

PROGETTAZIONE:  **ITALFER**
GRUPPO FERROVIE DELLO STATO ITALIANO

U.O. PROGETTAZIONE INTEGRATA NORD

PROGETTO DEFINITIVO

RADDOPPIO DELLA LINEA GENOVA - VENTIMIGLIA
TRATTA FINALE LIGURE ANDORA

OPERE PRINCIPALI - GALLERIE ARTIFICIALI
Galleria artificiale Bastia 2 da Km 85+792 a Km 85+890
Fasi realizzative

SCALA: 1:100

COMMESSA LOTTO FASE ENTE TIPO DOC. OPERA/DISCIPLINA PROGR. REV.

I V 0 1 0 0 D 2 6 W B GA 1 3 0 0 0 0 2 A

Rev.	Descrizione	Redatto	Data	Verificato	Data	Approvato	Data	Autografo	Data
A	Emissione esecutiva		05/02/2022		05/02/2022		05/02/2022		05/02/2022

File: IV0100D26WBGA130002A.dwg In. Etab.: