




SEZIONE TIPO 1

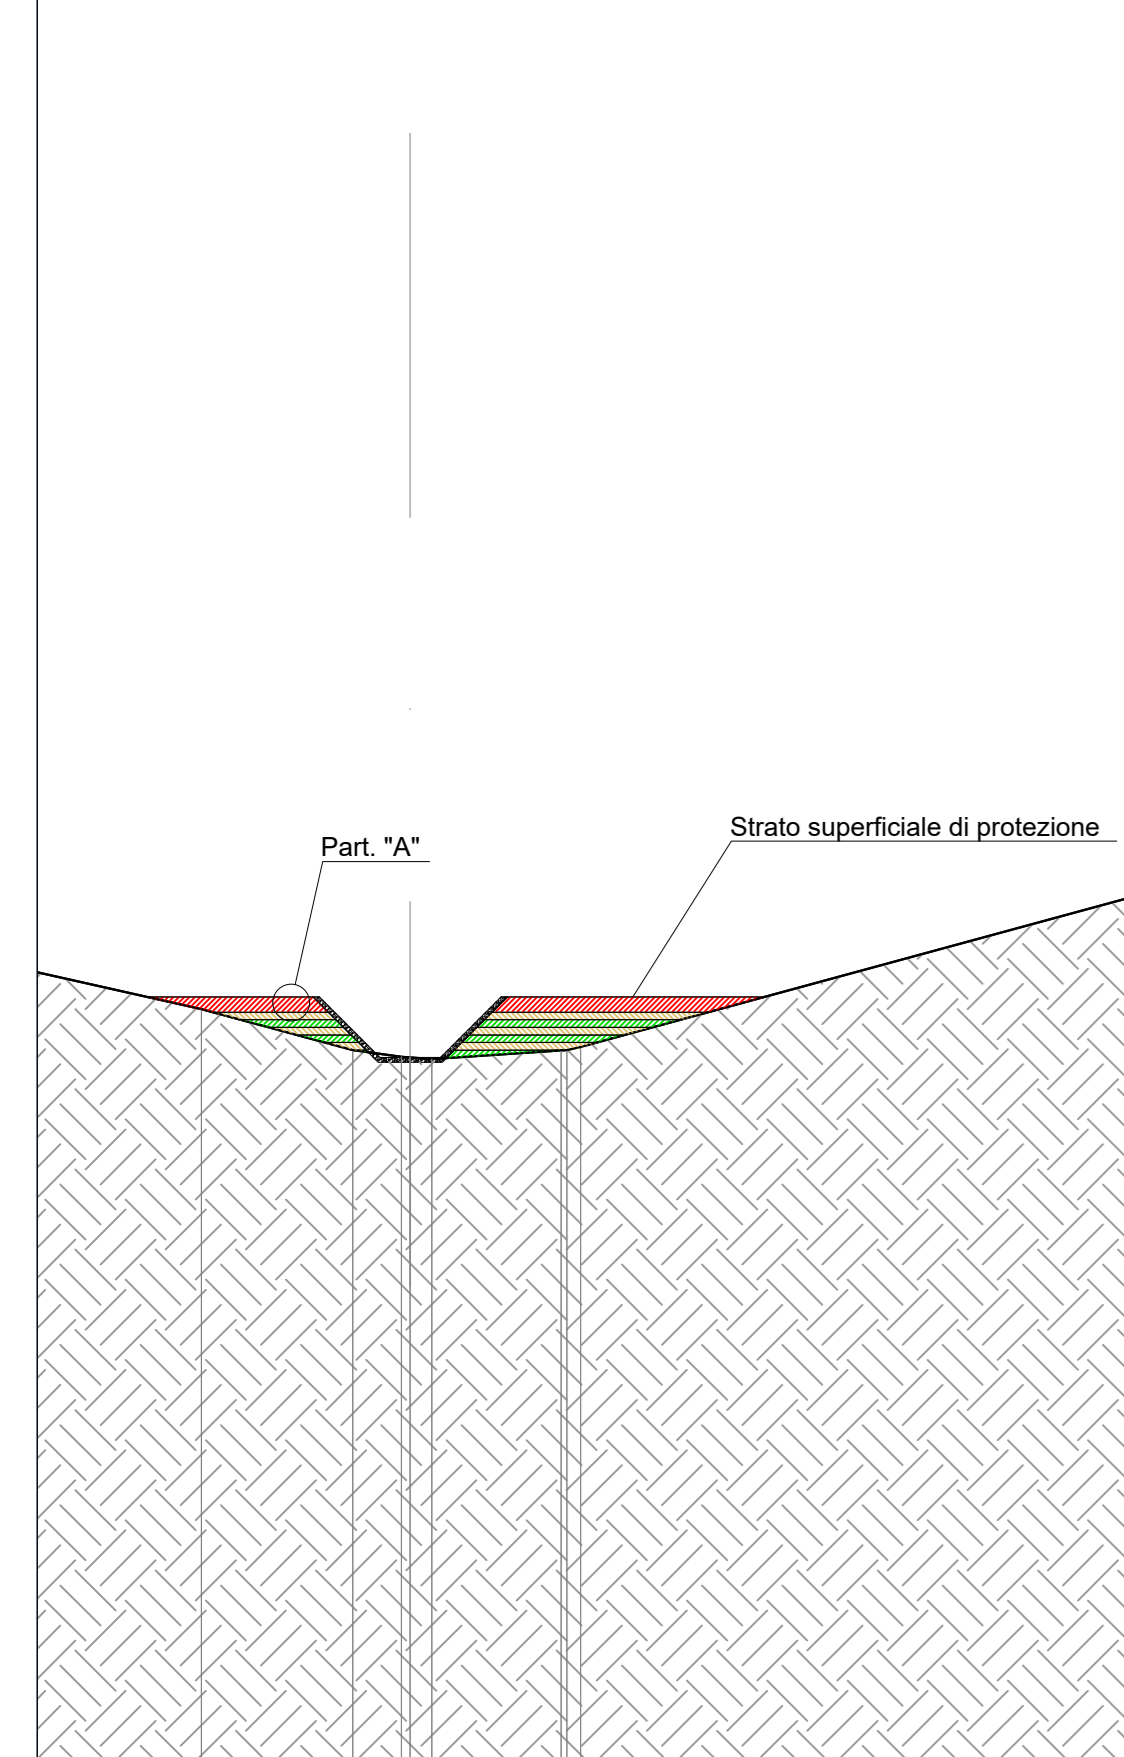


SEZIONE TIPO 2 CON VIABILITA' INTERNA

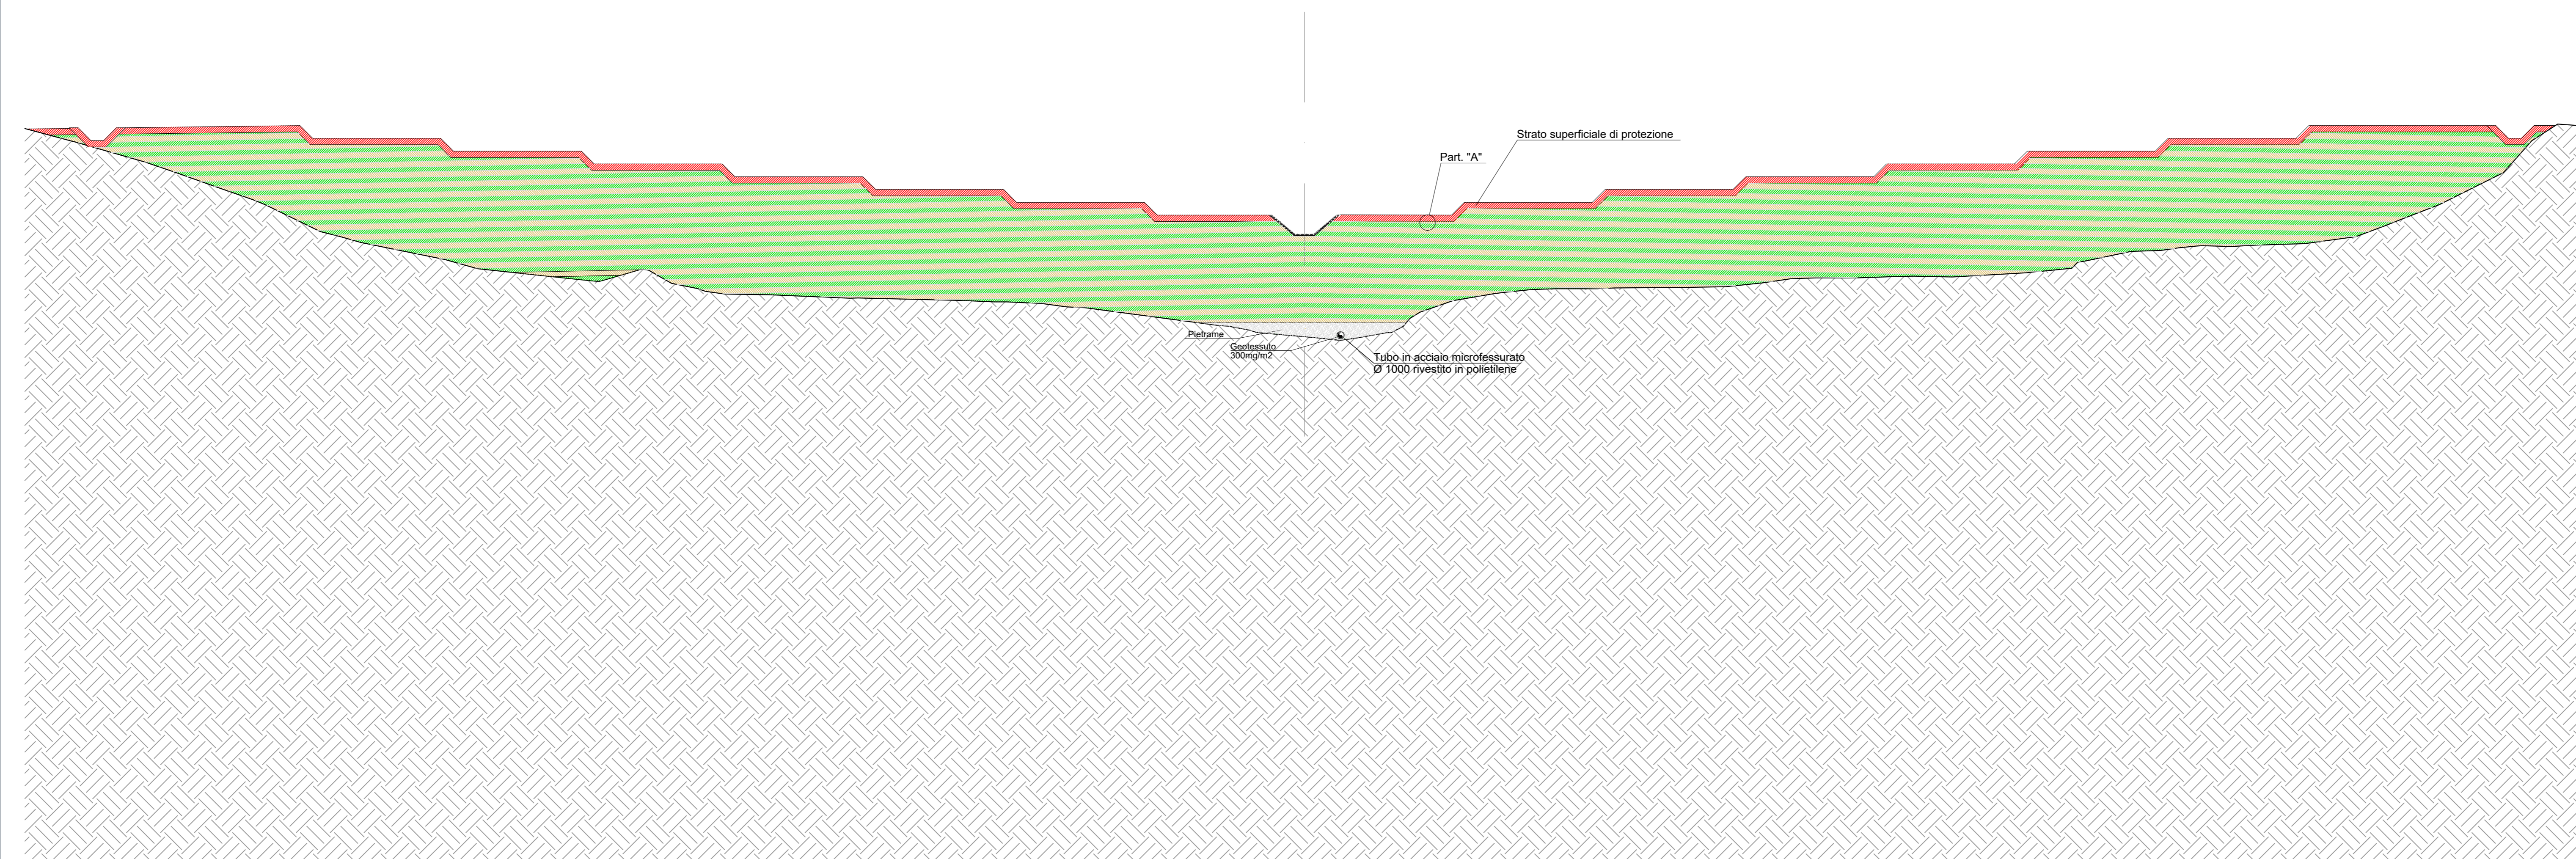

SEZIONE TIPO 3 CON VIABILITA' INTERNA

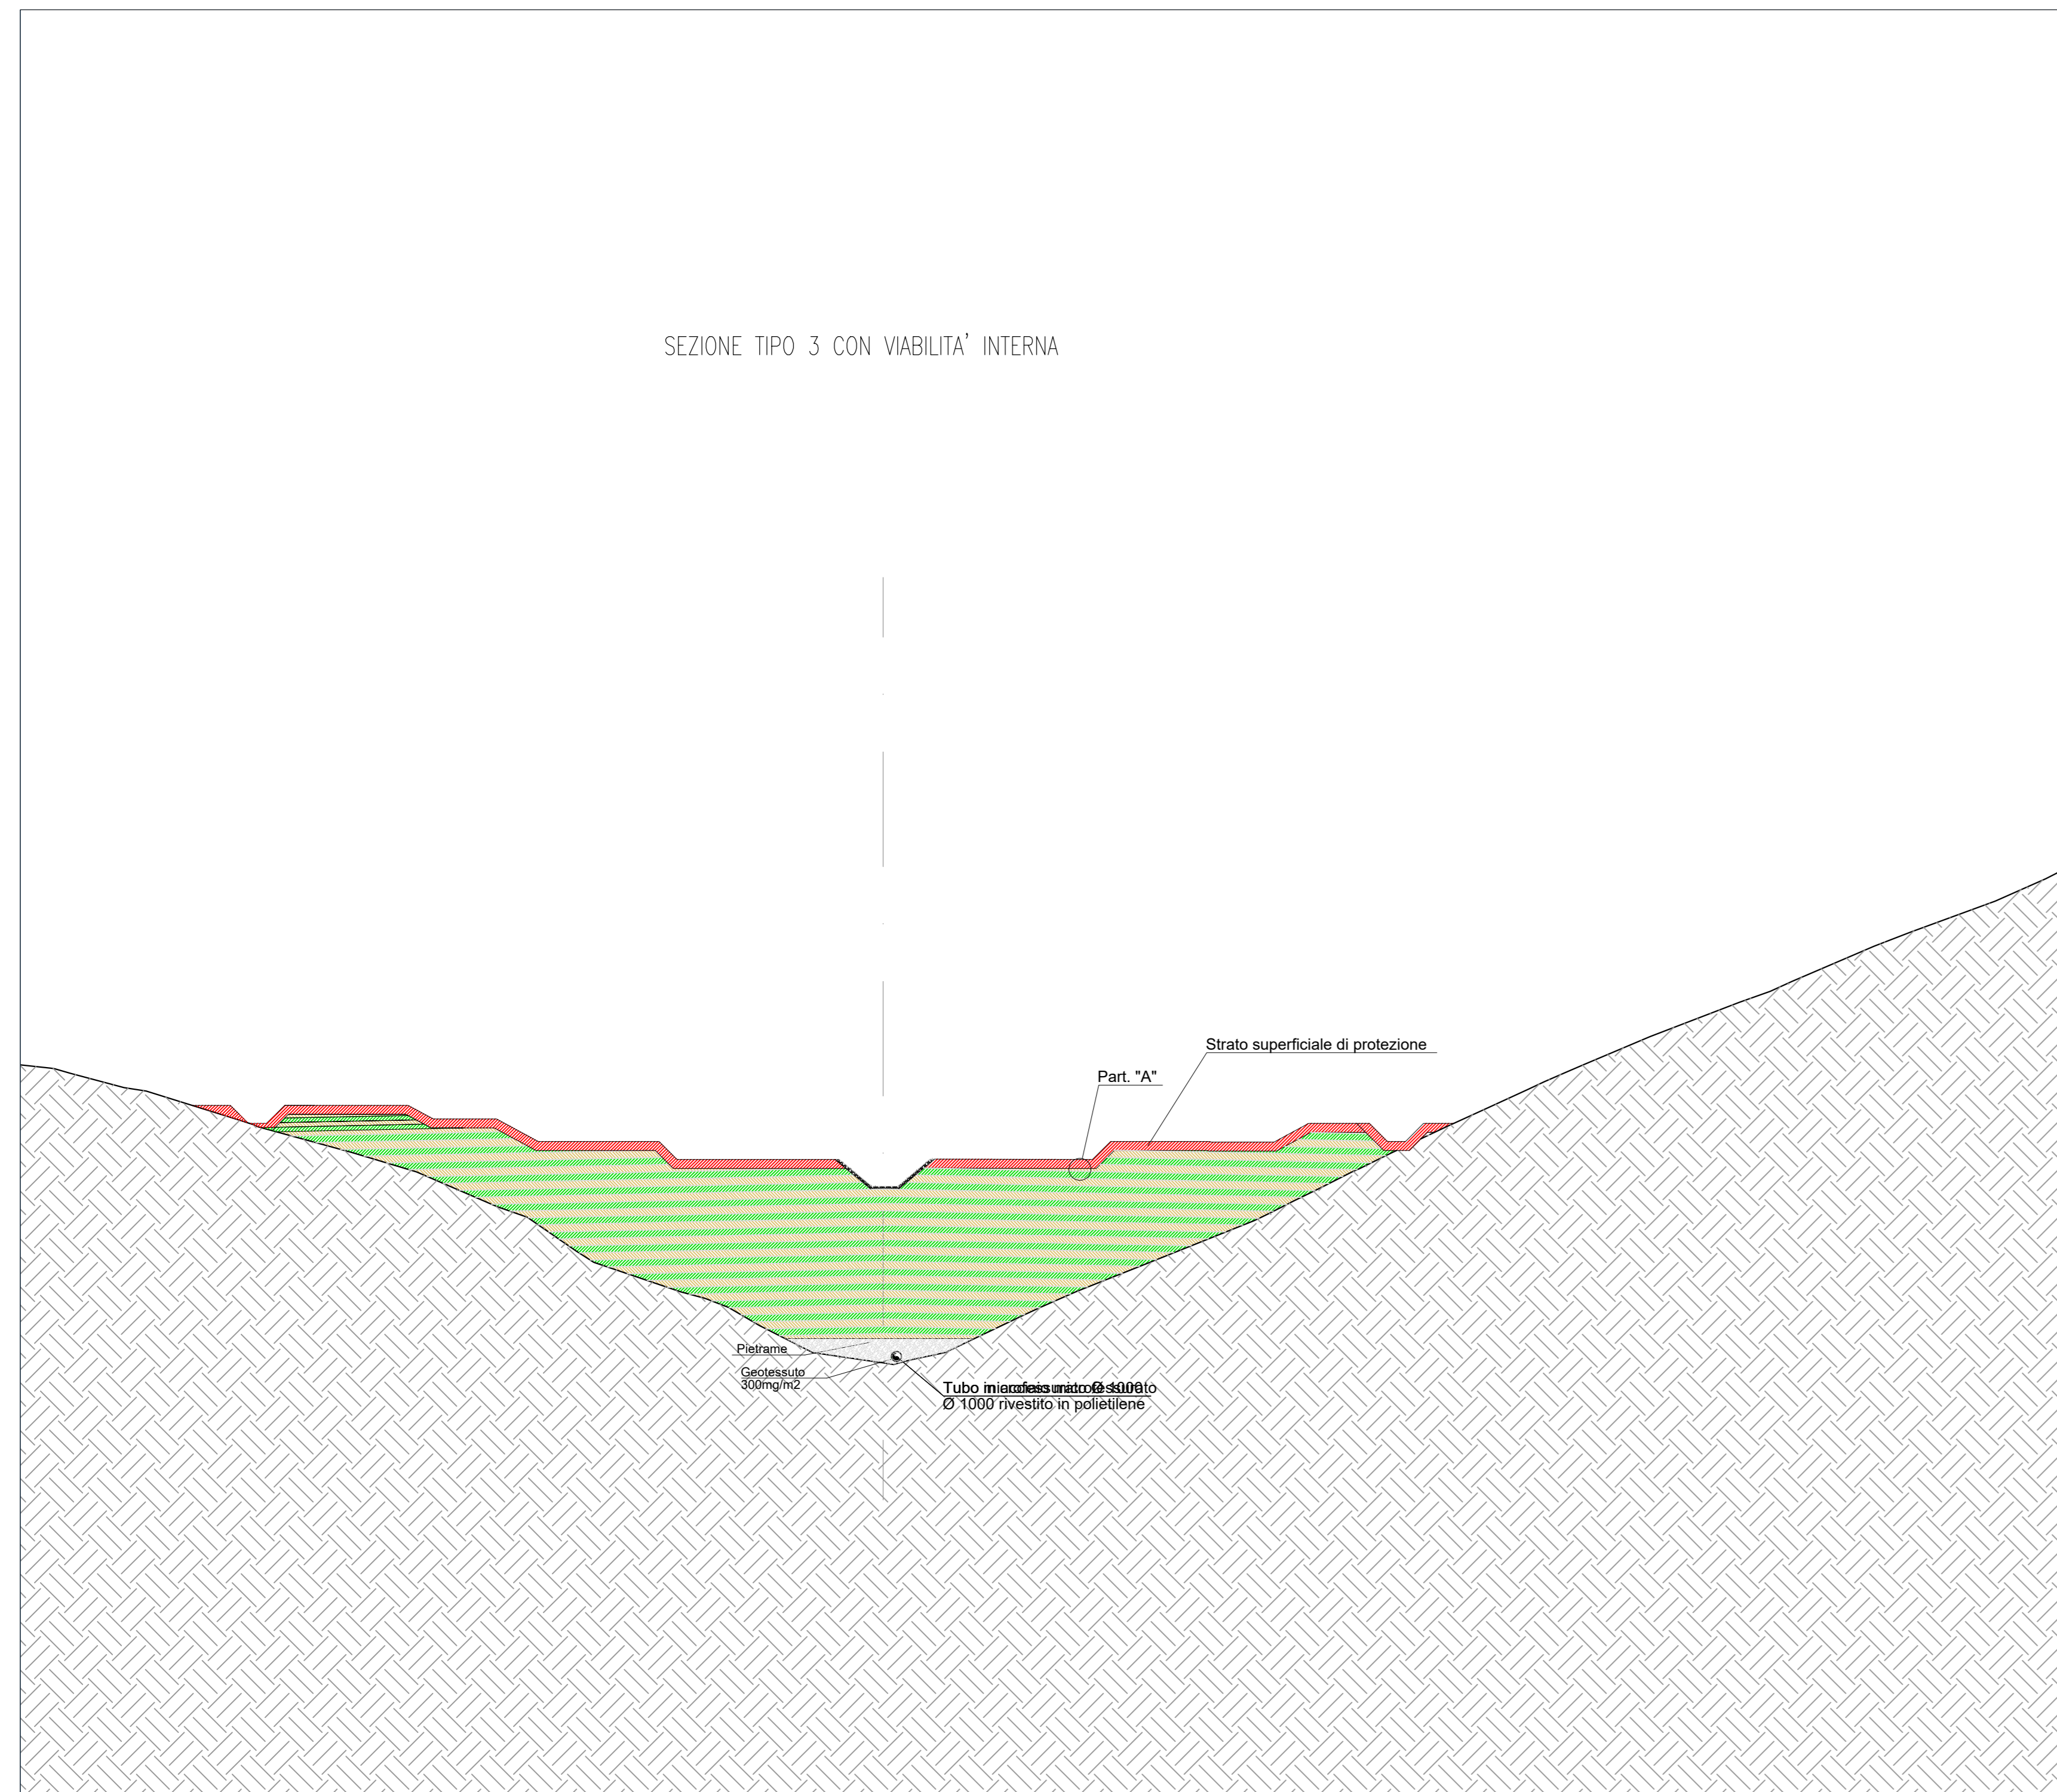


SEZIONE TIPO 5 CON PIAZZOLA D'ACCESSO

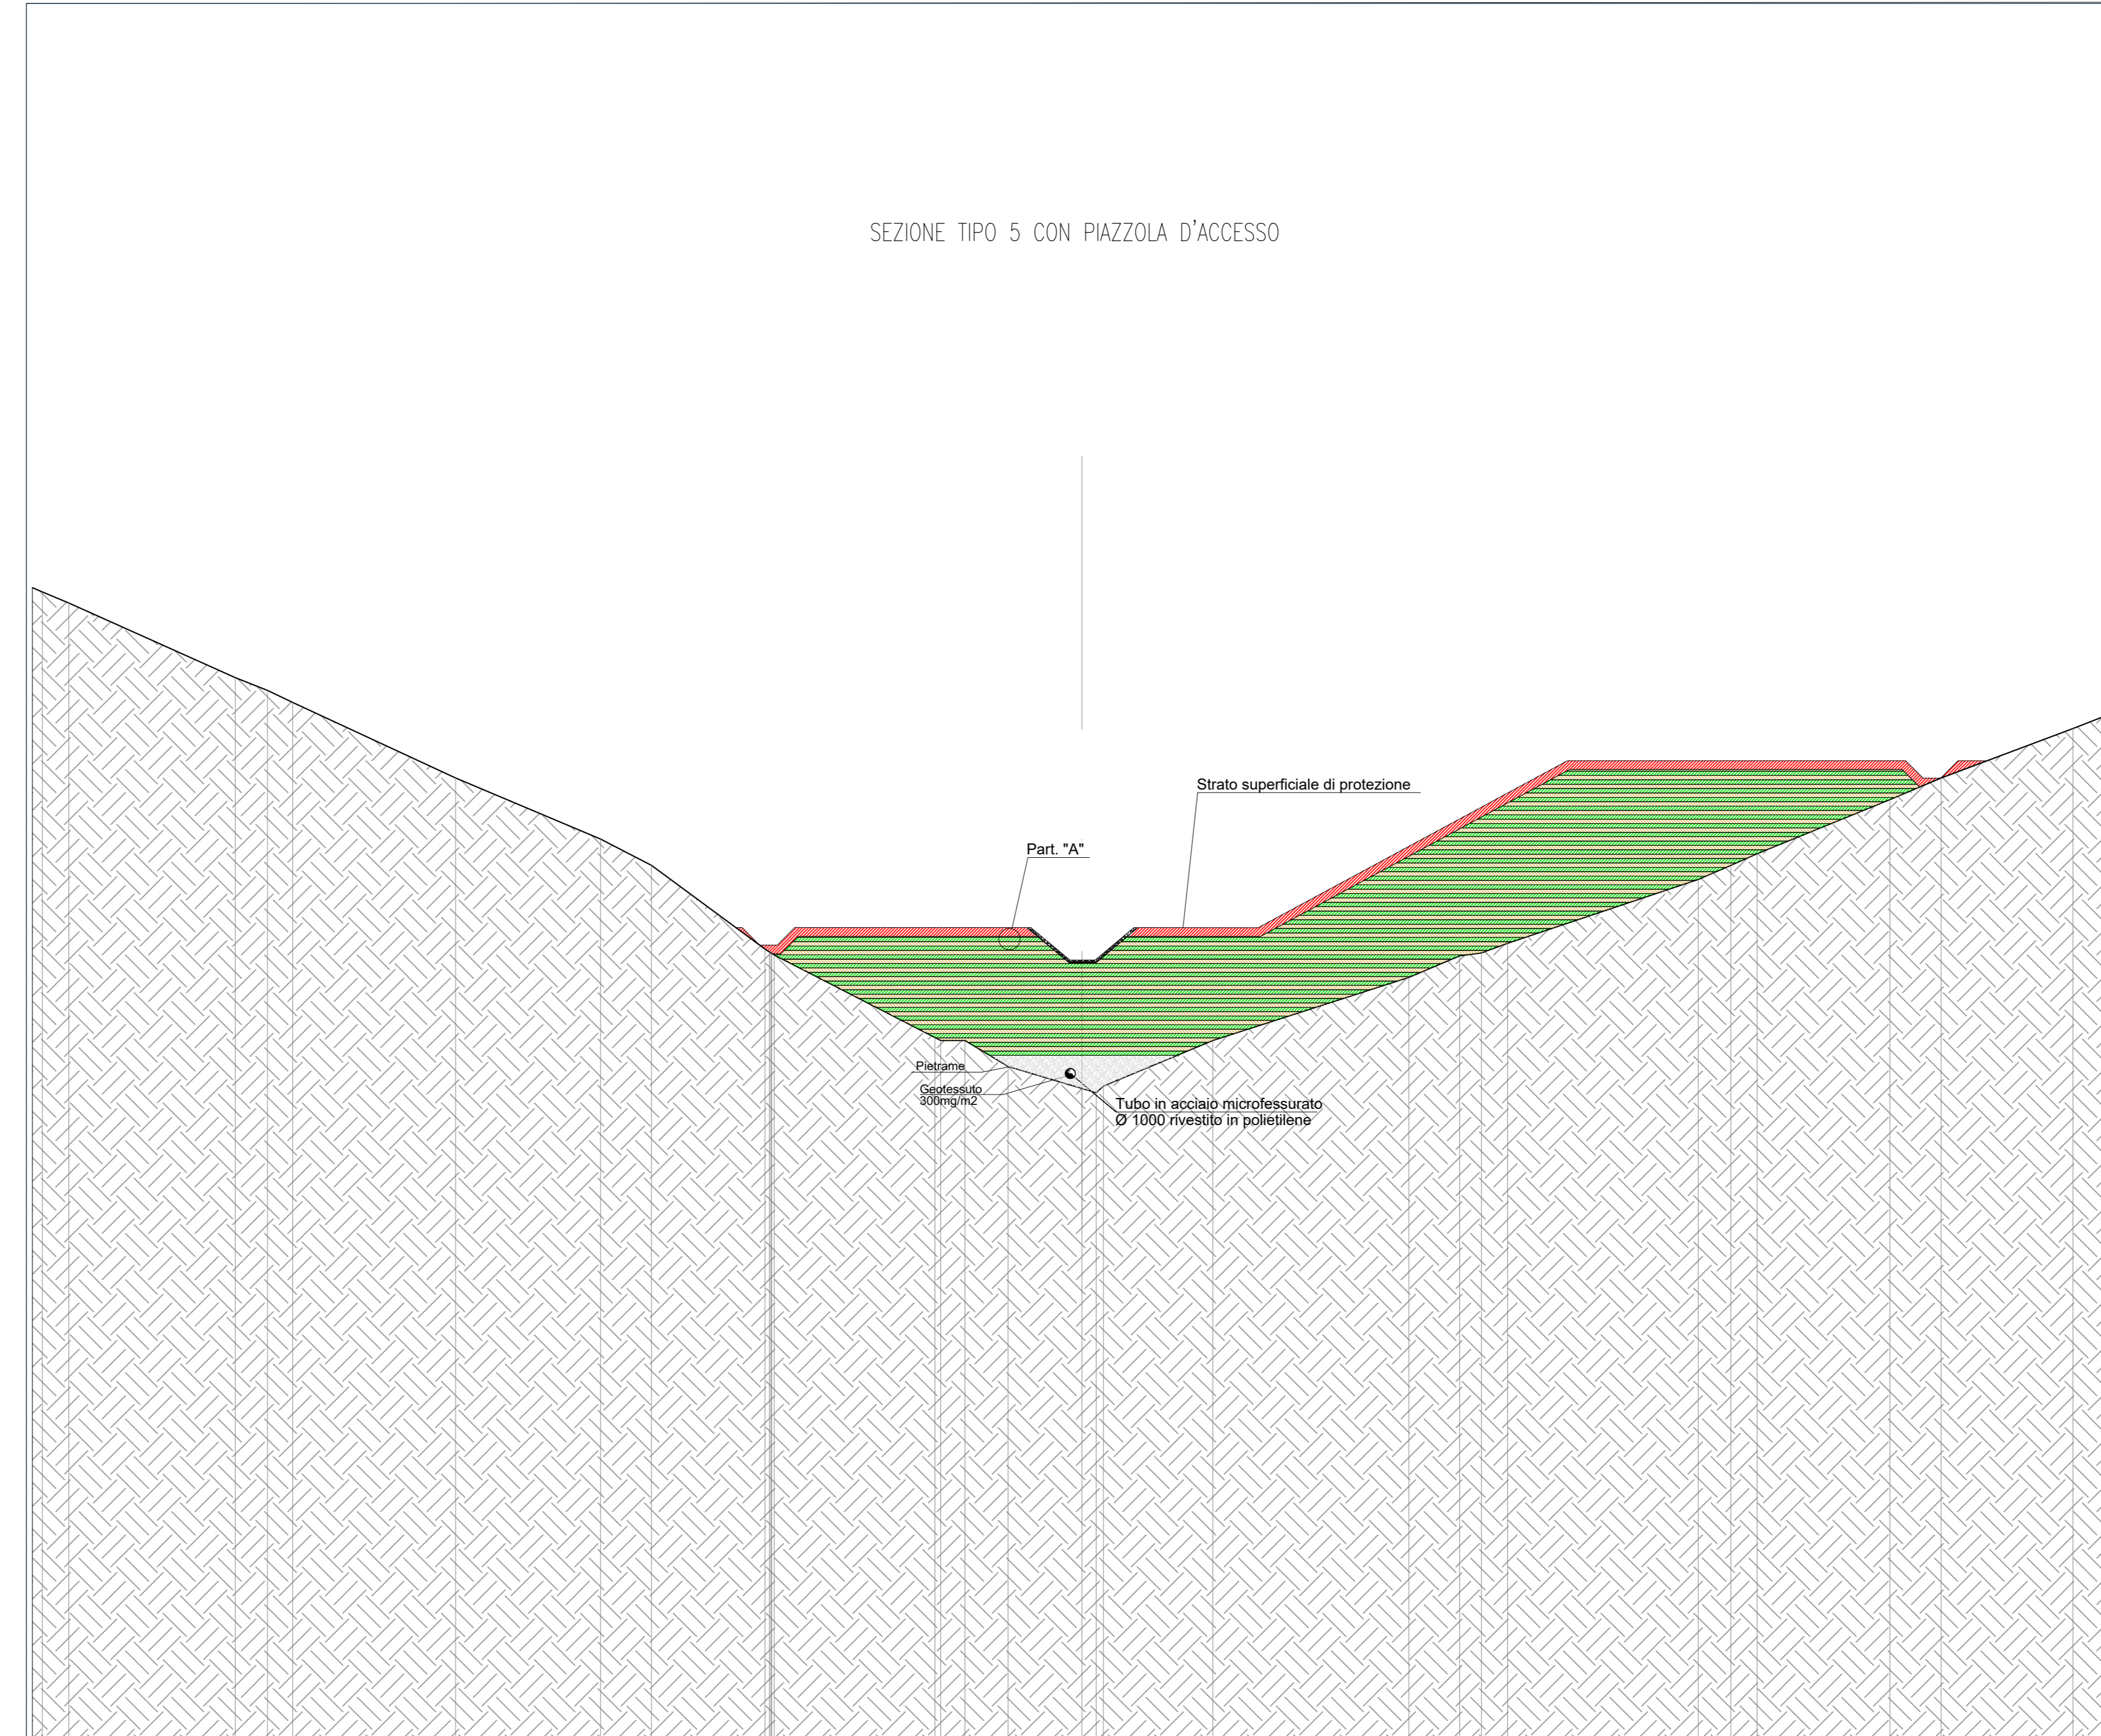

Particolare "A": STRATI RILEVATO

SCALA 1:20

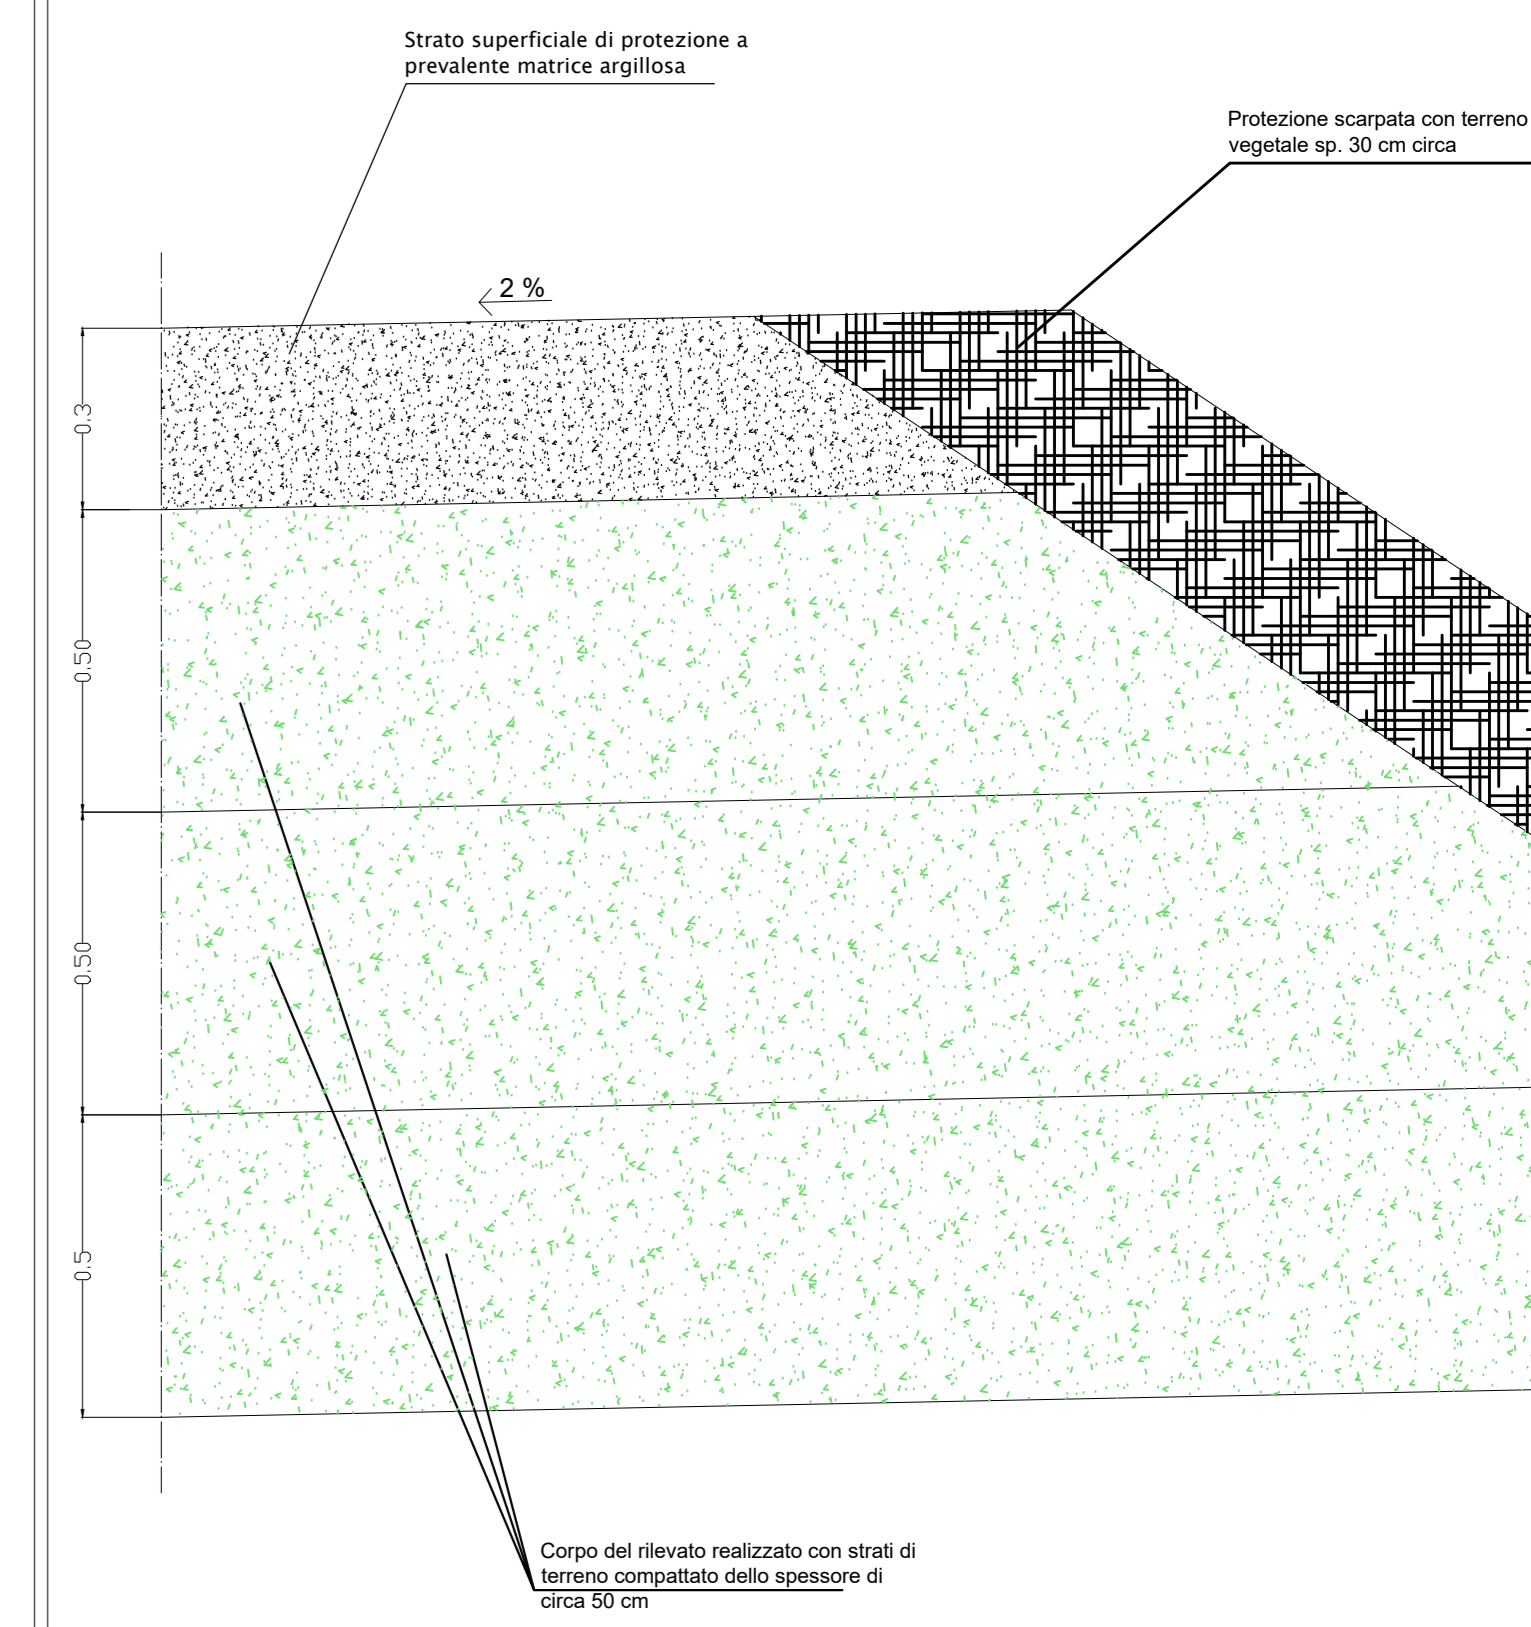

COMMITTENTE:



PROGETTAZIONE:



U.O. PROGETTAZIONE INTEGRATA NORD

PROGETTO DEFINITIVO

RADDOPPIO DELLA LINEA GENOVA - VENTIMIGLIA
TRATTA FINALE LIGURE - ANDORA

I 18 - SITO DI VILLANOVA DI ALBENGA
SISTEMAZIONE AREE SITO
sezioni tipo interventi

SCALA:

VARIE

COMMESSA LOTTO FASE ENTE TIPO DOC. OPERA/DISCIPLINA Progr. REV.

I|V|0|1 0|0 D 2|6 WZ I|A|X|3|0|0 0|0|1 B

Rev.	Descrizione	Redatto	Data	Verificato	Data	Approvato	Data	Autorizzato Data
A	Emissione esecutiva	F. Eusepi	Dic. 2021	M. Senni	Dic. 2021	G. Fabbri	Dic. 2021	A. Parigi
B	Emissione esecutiva	F. Eusepi	Feb. 2022	M. Senni	Feb. 2022	G. Fabbri	Feb. 2022	A. Parigi

File: IV0100D26WZAX300001B.DWG

n. Elab.: