KEY PLAN Scala - 1:5.000

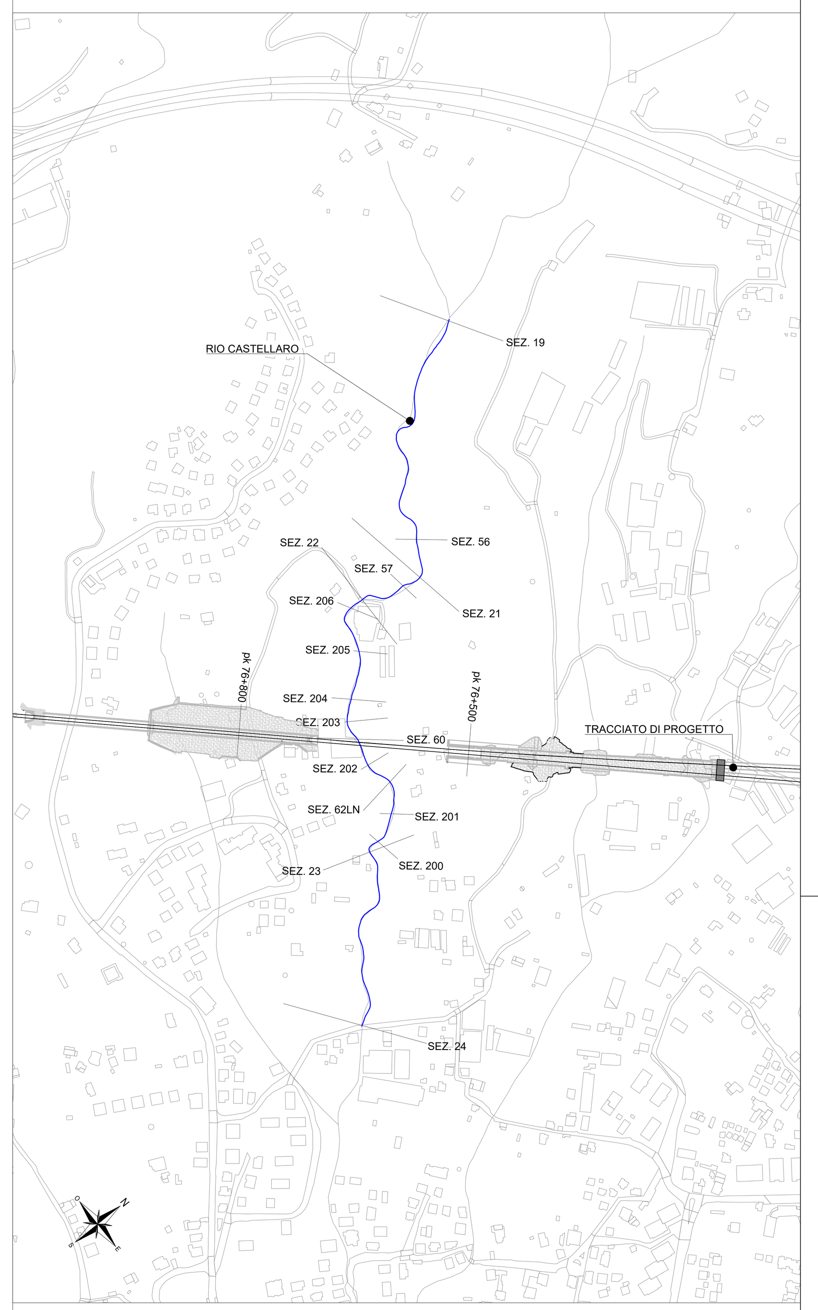

LEGENDA

- LIVELLO TR200
- LIVELLO TR100
- LIVELLO TR50
- SEZIONE
- SEZIONE X — n° SEZIONE

COMMITTENTE: RFI RETE FERROVIARIA ITALIANA — GRUPPO FERROVIE DELLO STATO ITALIANE

PROGETTAZIONE: ITALFERR — GRUPPO FERROVIE DELLO STATO ITALIANE

U.O. PROGETTAZIONE INTEGRATA NORD

PROGETTO DEFINITIVO

RADDOPPIO DELLA LINEA GENOVA - VENTIMIGLIA

TRATTA FINALE LIGURE - ANDORA

ELABORATI DI IDROLOGIA E IDRAULICA

Rio Castellaro - pk 76+200

Sezioni significative con livelli idrici (Modello 2D) - Tr 50, 200, 500 anni - ante operam

SCALA: varie

COMMESSA	LOTTO	FASE	ENTE	TIPO DOC.	OPERA/DISCIPLINA	PROGR.	REV.
IV0I	00	D	26	WZ	ID0102	001	A

Rev.	Descrizione	Redatto	Data	Verificato	Data	Approvato	Data	Autorizzato Data
A	Emissione esecutiva	D. Polverelli	Gen 2022	L. Barni	Gen 2022	G. Fadda	Gen 2022	A. Vittozzi Gennaio 2022

File: IV0I00D26WZID0102001A.dwg — n. Elab.: X