



PONTECORVO 160 III NE

PIGNATARO INTERAMNA 160 II NO

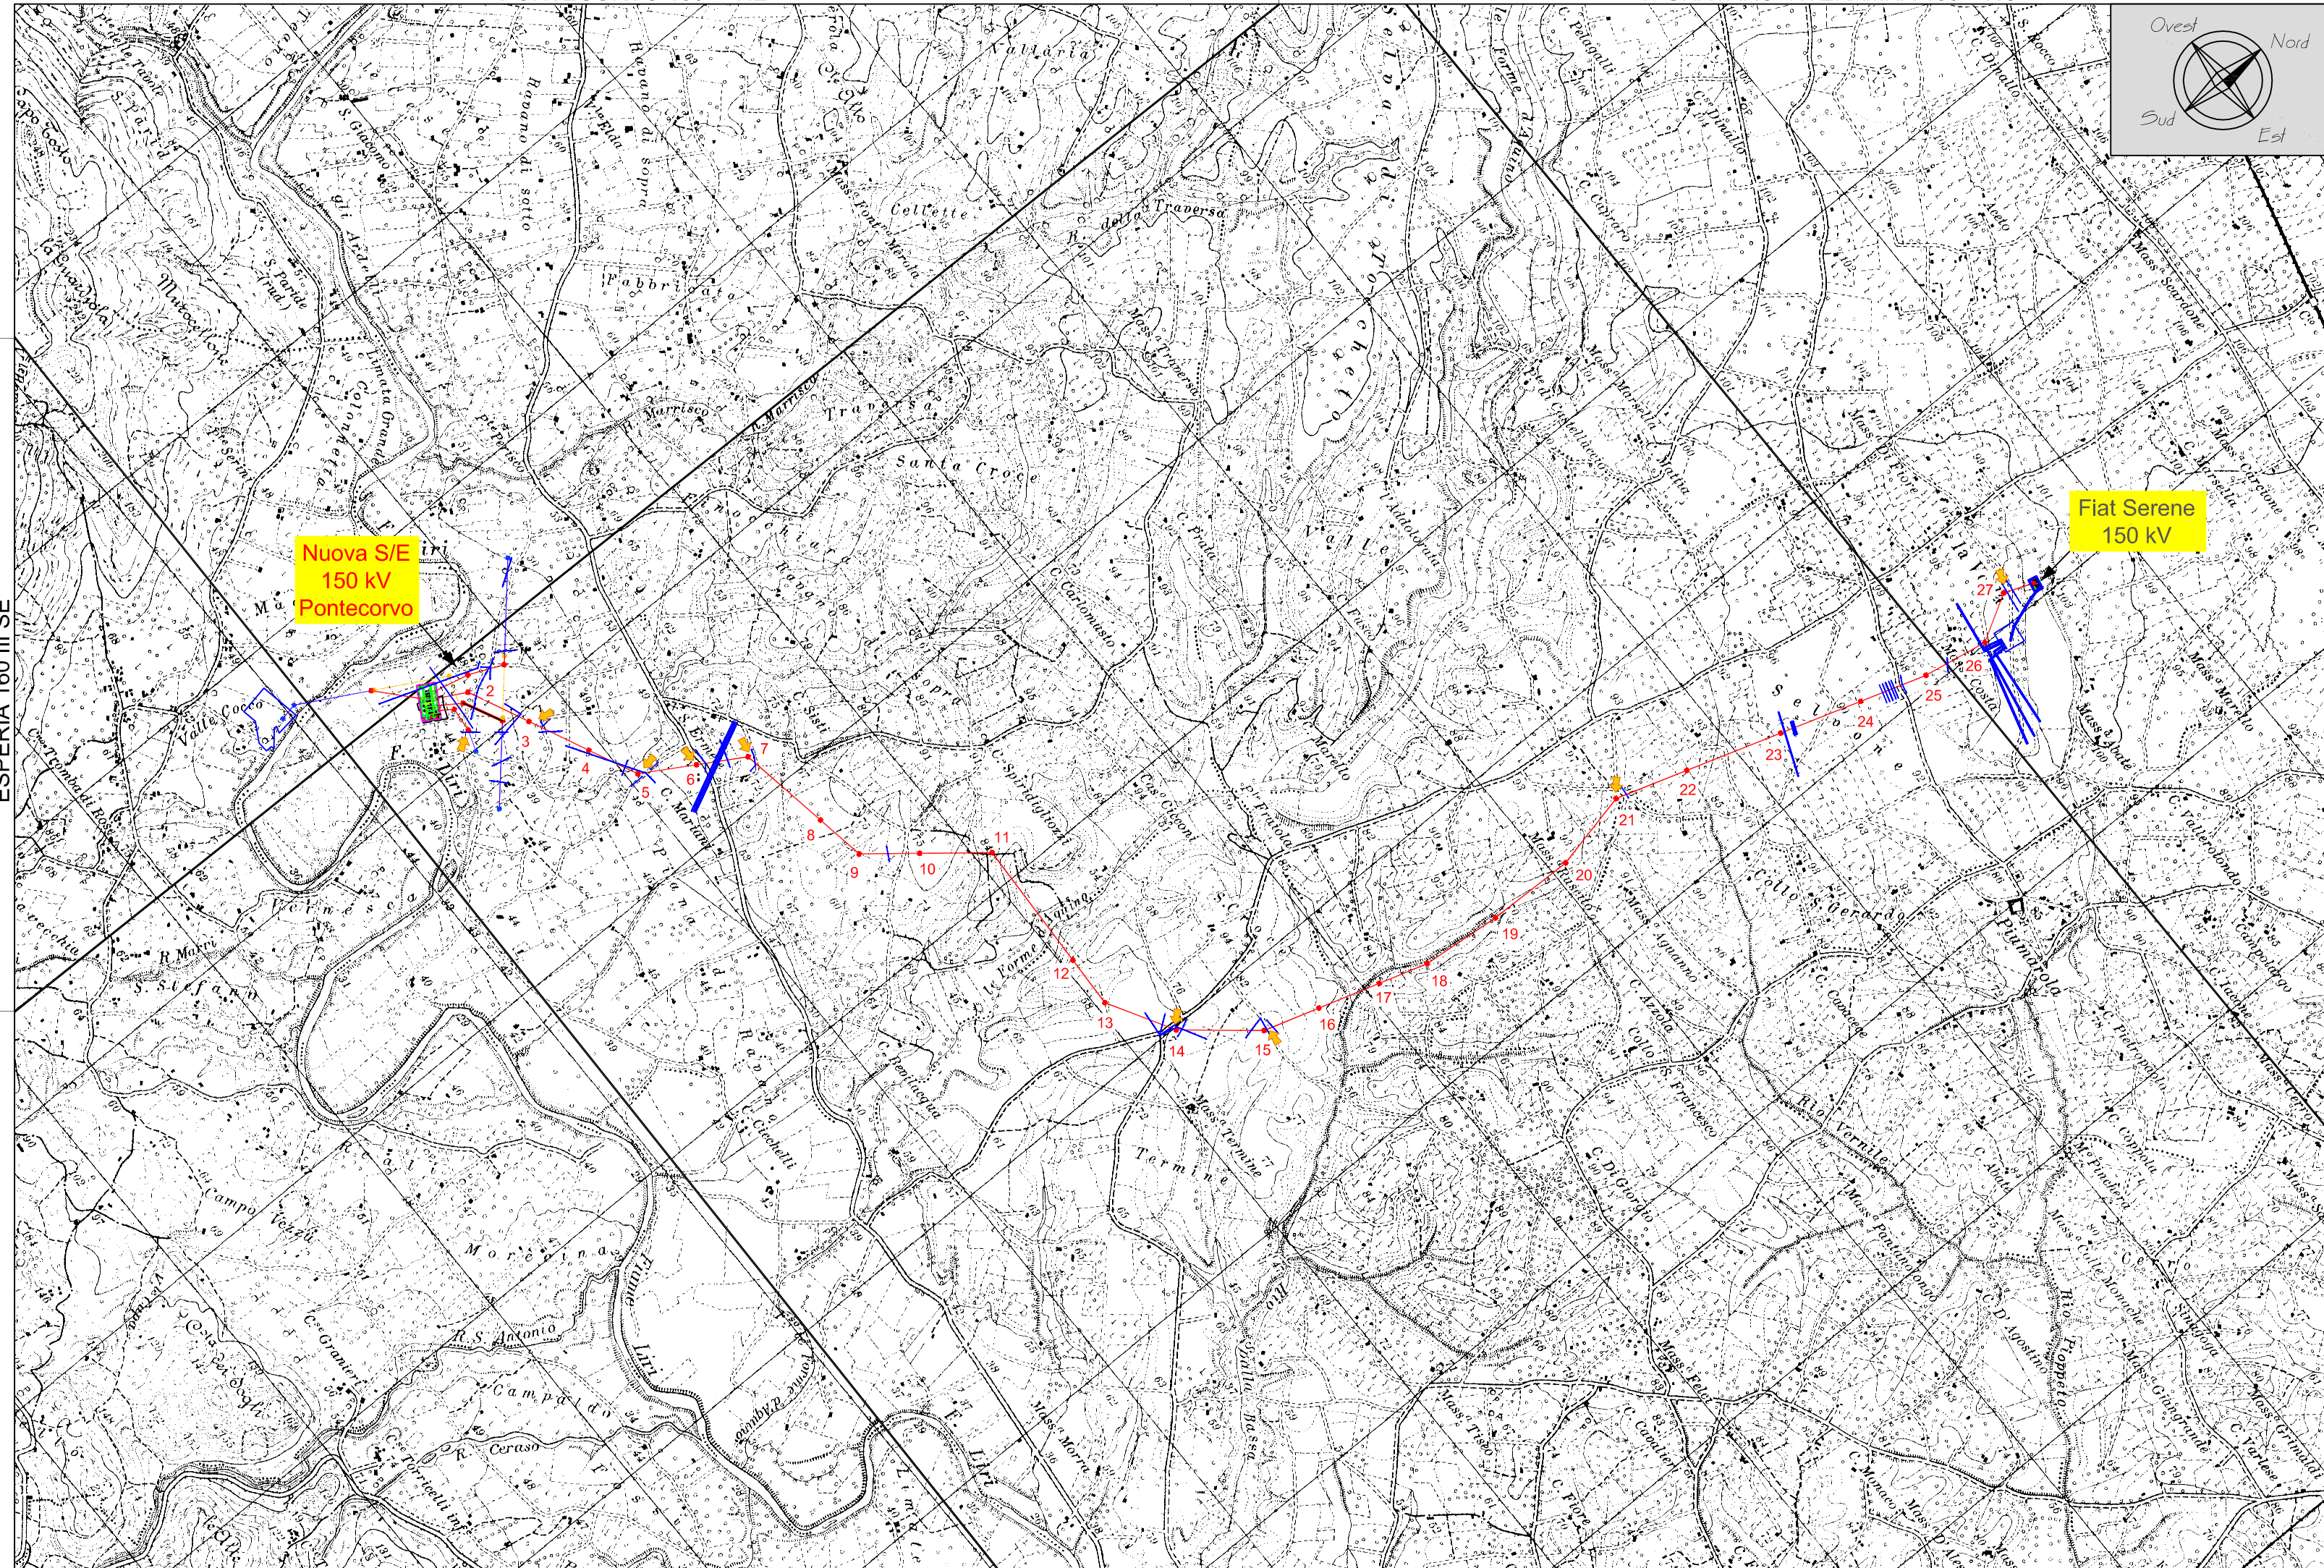

Nuova S/E
150 kV
Pontecorvo

Fiat Serene
150 kV

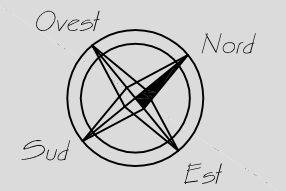

ESPERIA 160 III SE

SAN GIORGIO A LIRI 160 II SO

PIGNATARO INTERAMNA 160 II NO

- LEGENDA -

- NUOVO TRATTO DI ELETTRODOTTO AEREO
- ELETTRODOTTO AEREO ESISTENTE, TRATTI INALTERATI
- TRATTO DI ELETTRODOTTO AEREO DA DEMOLIRE

N.	DATA	DESCRIZIONE	ELABORATO	VERIFICATO	APPROVATO
02	24/02/2010	AGGIORNAMENTO PER INSERIMENTO PALO 17 ex 16/A E ARRETRAMENTO DEL PALO 22	G. FERRACIN I.P.E.C.	P. PUNTURI I.P.E.C.	
01	18/01/2010	AGGIORNAMENTO PER PICCHETTIZIONE DEFINITIVA	G. FERRACIN I.P.E.C.	P. PUNTURI I.P.E.C.	
00	05/06/2009	PRIMA EMISIONE	G. FERRACIN I.P.E.C.	P. PUNTURI I.P.E.C.	

TIPOLOGIA DELL'ELABORATO	CODIFICA DELL'ELABORATO			
I.G.M.I.	D E 23156A1 B EX 00020			
PROGETTO	TITOLO			
TE-EX-08-037 NTW 6030987	Corografia su supporto I.G.M.I. Nuova S/E Pontecorvo 150 kV, raccordi, nuovo elettrodotto 150 kV S/E Pontecorvo - FIAT Serene			
RICAVATO DAL DOC. TERNA				
CLASSIFICAZIONE DI SICUREZZA				
NOME DEL FILE	SCALA CAD	FORMATO	SCALA	FOGLIO
	1 unità = 1m	645X297	1:25000	01 / 01

Questo documento contiene informazioni di proprietà Terna S.p.A. e deve essere utilizzato esclusivamente dal destinatario in relazione alle finalità per le quali è stato ricevuto. E' vietata qualsiasi forma di riproduzione o di divulgazione senza l'esplicito consenso di Terna S.p.A.
 This document contains information proprietary to Terna S.p.A. and it will have to be used exclusively for the purposes for which it has been furnished. Whichever shape of spreading or reproduction without the written permission of Terna S.p.A. is prohibiti.