

**LEGENDA**

- Limite di intervento
- PPO - Percorso privo di ostacoli
- Pavimentazione drenante in masselli autobloccanti di ds Grigio medio - TIPO B1e.1
- Pavimentazione drenante in masselli autobloccanti di ds Sabbia - TIPO B1e.2
- Q1 - Quercus ilex (Leccio)
- Ph - Pinus halepensis (Pino d'Aleppo)

**TIPOLOGICO 1**  
Filare arboreo


**TIPOLOGICO 2**  
Filare arboreo - arbustivo

**TIPOLOGICO 2**  
Macchia arborea-arbustiva

**TIPOLOGICO 1**  
Siepe arbustiva  
Ct, Cistus scoparius  
Rz, Rosmarinus officinalis  
Mc, Myrtus communis

**TIPOLOGICO 2**  
Siepe arbustiva  
Ct, Cistus scoparius  
Rz, Rosmarinus officinalis  
Mc, Myrtus communis

**TIPOLOGICO 3**  
Siepe arbustiva  
Ct, Cistus scoparius  
Rz, Rosmarinus officinalis  
Mc, Myrtus communis

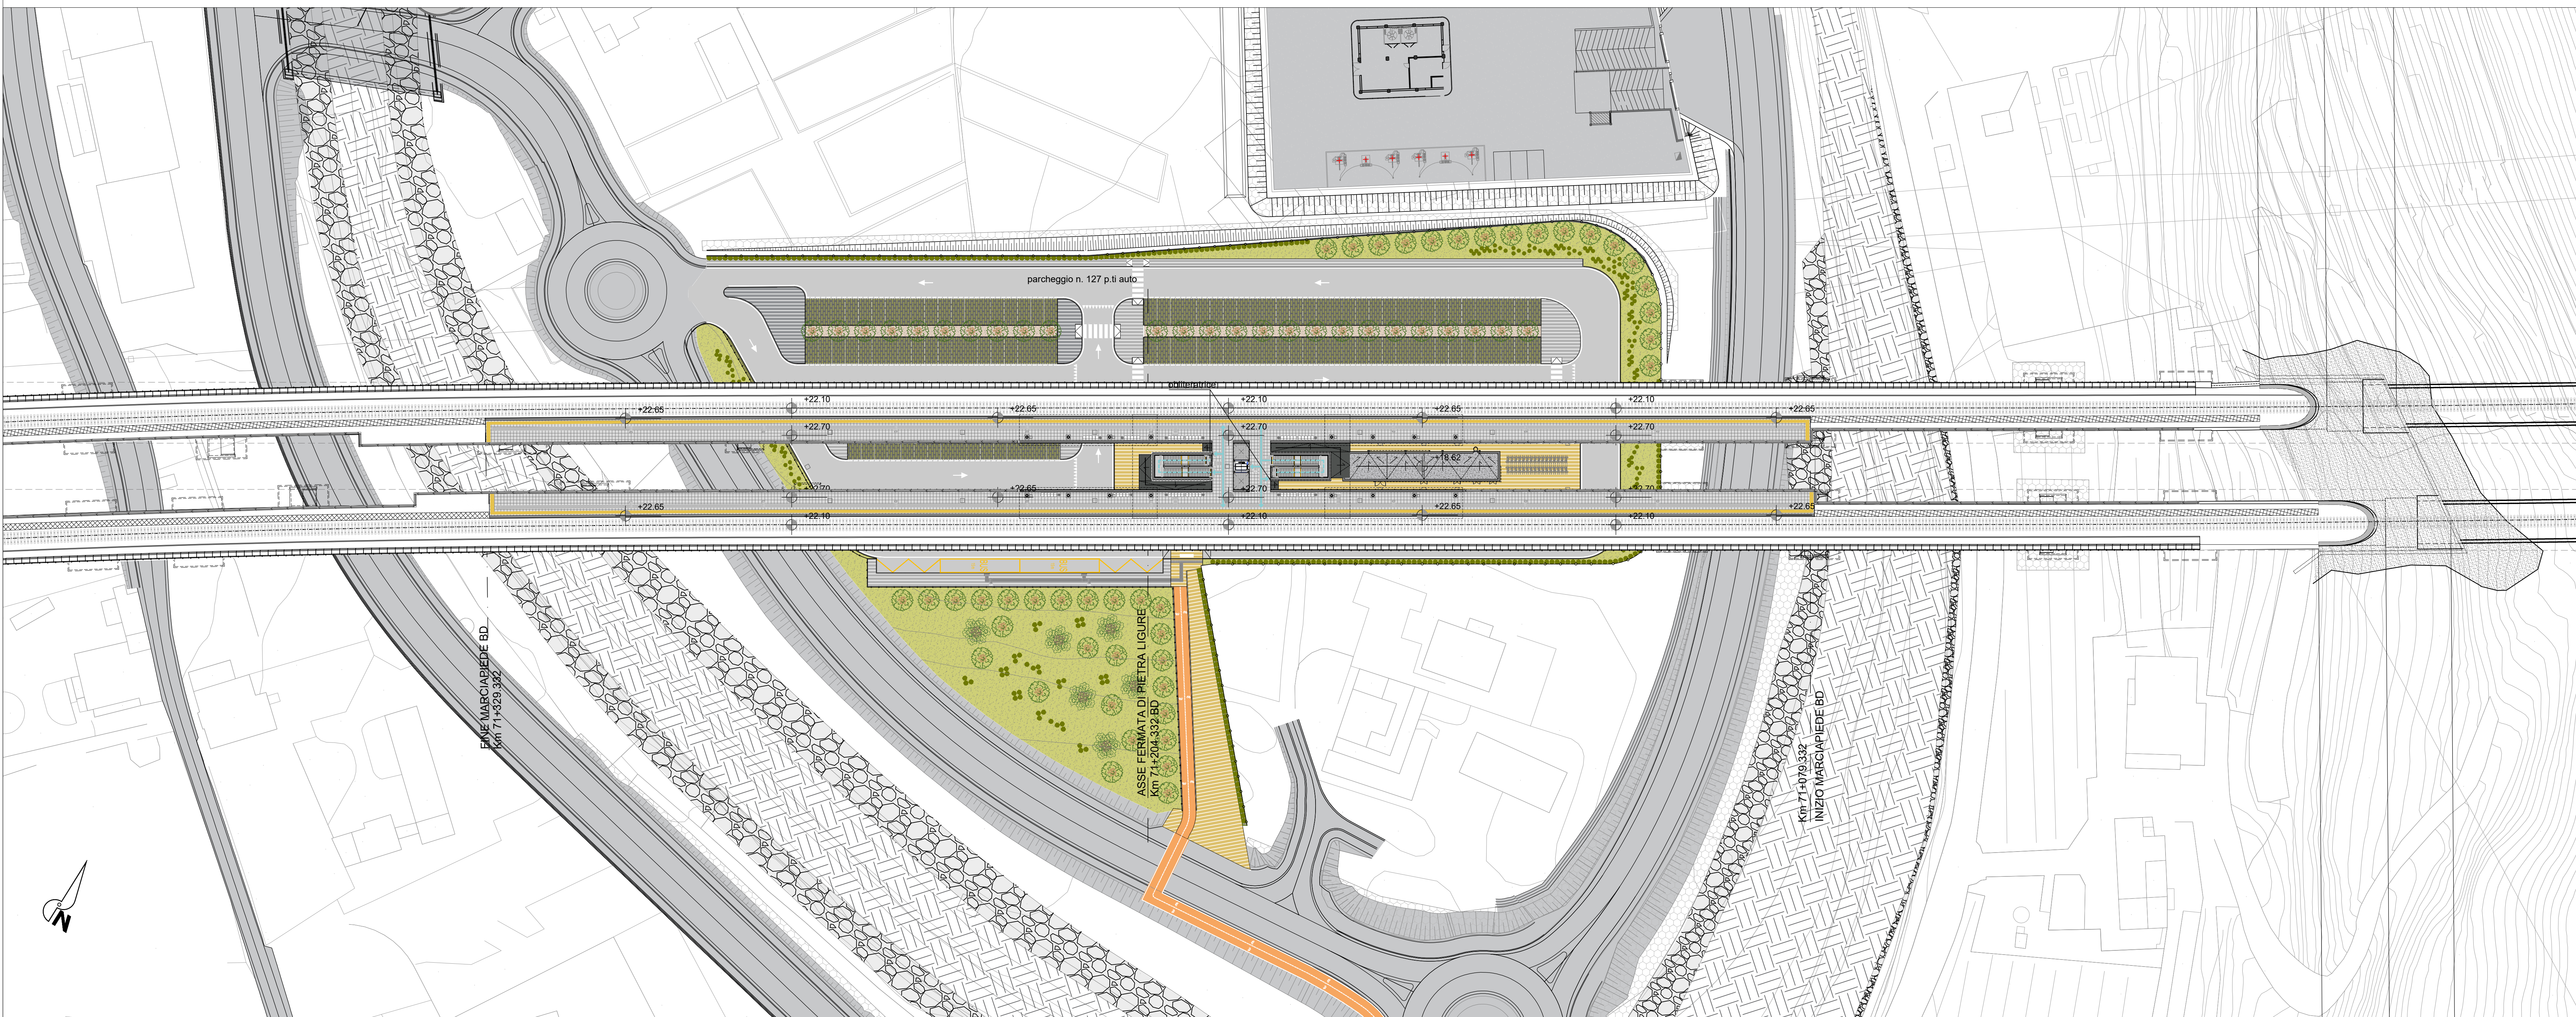

**Legenda delle sistemazioni a verde**

- Vegetazione erbacea ordinaria  
Formazione e semina a macroterma - TIPO P1
- Pacciamatura  
Inerbimento diffuso con possibilità di introduzione di composizioni arbustive con specie autoctone a radice nuda e tallo arbustive - TIPO E2
- Parcheggio drenante arborato  
Pavimentazione drenante in masselli autobloccanti alternati a macroterma - TIPO B2e

**Dotazione piazzale di stazione:**

- 4 stali PNR;
- 6 stali ricarica elettrica;
- 122 stali autoveicoli;
- 24 stali motoveicoli
- bike box;
- 4 stali kiss and ride
- 2 stali bus fino a 15 m.

**NOTA:**  
PER I DIMENSIONAMENTI E LE GEOMETRIE STRUTTURALI, LE DOTAZIONI IMPIANTISTICHE E TECNOLOGICHE, L'IDRAULICA DI SMALTIMENTO E LE FOROMETRIE, VEDI ELABORATI SPECIFICI

COMMITENTE: **RFI** RETE FERROVIARIA ITALIANA  
GRUPPO FERROVIE DELLO STATO ITALIANE

PROGETTAZIONE: **ITALFERR**  
GRUPPO TECNICO DELLO STATO ITALIANE

**S.O. ARCHITETTURA, STAZIONI E TERRITORIO**

**PROGETTO DEFINITIVO**

**RADDOPPIO DELLA LINEA GENOVA - VENTIMIGLIA**

**TRATTA FINALE LIGURE - ANDORA**

FV02 - FERMATA DI PIETRA LIGURE  
Planimetria quota parcheggio e banchine con percorsi di orientamento per disabili visivi

SCALA: 1: 500

COMMESSA LOTTO FASE ENTE TIPO DOC. OPERA/DISCIPLINA PROGR. REV.

I V 0 1 0 0 D 4 4 P 8 F V 0 2 0 0 0 0 2 A

Rev.	Descrizione	Redatto	Data	Verificato	Data	Approvato	Data	Autore	Data
A	Emissione Esecutiva	B. Vercelli	Dic. 2021	G. Lavino	Dic. 2021	G. Fazio	Dic. 2021		
		B. Vercelli	Gen. 2022	G. Lavino	Gen. 2022	G. Fazio	Gen. 2022		

File: I:\0004\FV02\0002B.DWG n. Elab.: