

LEGENDA

- Limite intervento
- PPO - Percorso privo di ostacoli
- [Pattern] Pavimentazione drenante in masselli autobloccanti di cls Grigio medio - TIPO B1e.1
- [Pattern] Pavimentazione drenante in masselli autobloccanti di cls Sabbia - TIPO B1e.2

Legenda delle sistemazioni a verde

- [Pattern] Vegetazione erbacea ordinaria
Formazione e semina a macroterma - TIPO E2
- [Pattern] Pacciamatura trattenimento diffuso con possibilità di introduzione di composizione arbustiva con specie autoctone a radice nuda e tale arbustive - TIPO E3
- [Pattern] Parcheggio drenante arborato
Pavimentazione drenante in masselli autobloccanti alternati a macroterma - TIPO B2e

Q1 - Quercus ilex (Leccio)
Ph - Pinus halepensis (Pino d'Aleppo)

TIPOLOGICO FA - Filare arboreo


TIPOLOGICO FAA - Filare arboreo - arbustivo

TIPOLOGICO MAA - Macchia arborea-arbustiva

TIPOLOGICO SA1 - Siepe arbustiva 1
Cs, Citrus scaparius
Ro, Rosmarinus officinalis
Mc, Myrtus communis

TIPOLOGICO SA2 - Siepe arbustiva 2
Cs, Citrus scaparius
Ro, Rosmarinus officinalis
Mc, Myrtus communis

TIPOLOGICO SA3 - Siepe arbustiva 3
Cs, Citrus scaparius
Ro, Rosmarinus officinalis
Mc, Myrtus communis

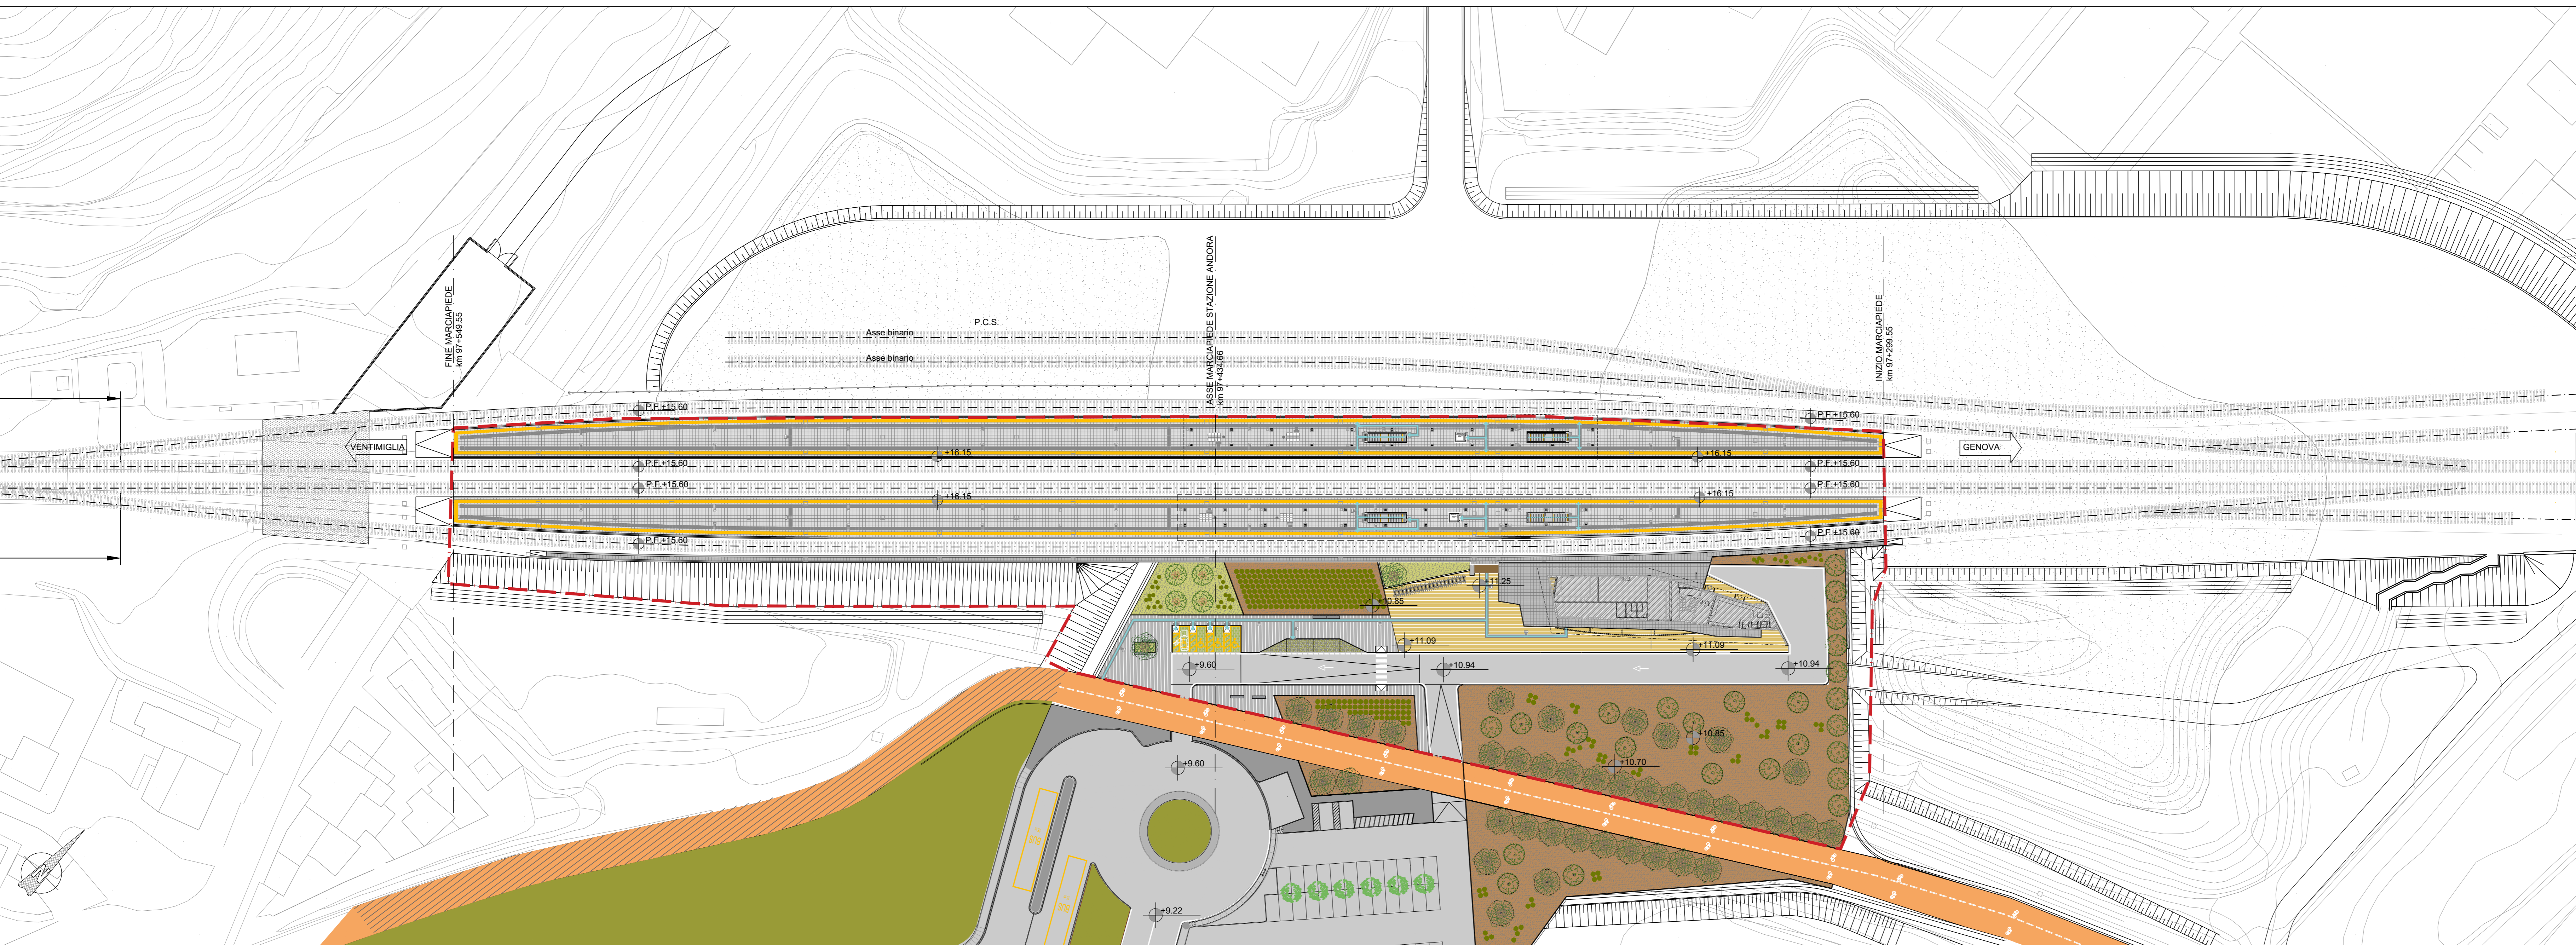

Dotazione piazzale di stazione:

- 4 stalli PNR;
- bike box;
- 4 stalli kiss and ride

NOTA:
PER I DIMENSIONAMENTI E LE GEOMETRIE STRUTTURALI, LE DOTAZIONI IMPIANTISTICHE E TECNOLOGICHE, L'IDRAULICA DI SMALTIMENTO E LE FORMOMETRIE, VEDI ELABORATI SPECIFICI

COMMITTENTE: **RFI** RETE FERROVIARIA ITALIANA
GRUPPO FERROVIE DELLO STATO ITALIANE

PROGETTAZIONE: **ITALFERR**
GRUPPO FERROVIE DELLO STATO ITALIANE

S.O. ARCHITETTURA, STAZIONI E TERRITORIO

PROGETTO DEFINITIVO

RADDOPPIO DELLA LINEA GENOVA - VENTIMIGLIA
TRATTA FINALE LIGURE - ANDORA

FV06 - FERMATA DI ANDORA
Planimetria parcheggio e banchine con percorsi di orientamento per disabili visivi

SCALA: **1: 500**

COMMESSA	LOTTO	FASE	ENTE	TIPO DOC.	OPERA/DISCIPLINA	PROGR.	REV.
I	V	01	00	D	44	P8	FV0600
							002 B

Rev.	Descrizione	Redatto	Data	Verificato	Data	Approvato	Data	Autografo Data
A	Emissione Esecutiva	B. Vianello	Dic. 2021	G. Lantini	Dic. 2021	G. Pardo	Dic. 2021	
B	Emissione Esecutiva	B. Vianello	Gen. 2022	D. Faccaro	Gen. 2022	G. Pardo	Gen. 2022	

File: IV0000448FV060002B.DWG n. Etab.: _____