


LEGENDA DEI PERCORSI TATTILI CON LINGUAGGIO LVE

DIREZIONE RETTILINEA variable canalotti in rilievo 60cm	SEGNALI ATTENZIONE OSPIRADO variable canalotti in rilievo 60cm	CODICE DI APPRESCINDIBILE variable cupolette in rilievo 40cm	MAPPA/INFORMAZIONE TATTILE/ALLEGATO
TARGHETTA TATTILE SU CORRIMANO INDICAZIONE N° BINARIO	ATTENZIONE PERICOLO/INALZABILE PROSPETTIVITÀ 80cm x 35cm cupolette in rilievo canalotti in rilievo	SOLTA OBBLIGATA 80cm x 35cm cupolette in rilievo canalotti in rilievo	INDICAZIONE 80cm x 35cm FNERCORSO TATTILE 80cm x 35cm

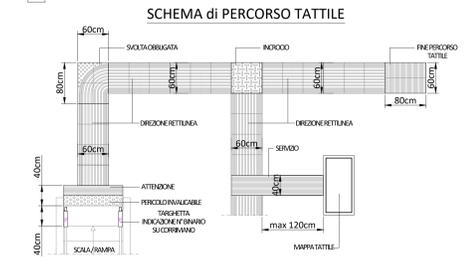

LEGENDA CODICI MAPPE TATTILI

MTP	Mappe Tattile a Parete	TTB	Targa Tattile di Binario	MTW	Mappe Tattile Bagno
MTL	Mappe Tattile su Leggio	TTA	Targa Tattile Accessore	TC	Targhette su corrimano

- Rimozione coperture metalliche
- Demolizioni pavimentazione sp 5cm
- Demolizioni
- Fabbricato viaggiatori non oggetto di intervento

NOTA:
PER I DIMENSIONAMENTI E LE GEOMETRIE STRUTTURALI, LE DOTAZIONI IMPIANTISTICHE E
TECNOLOGICHE, L'IDRAULICA DI SMALTIMENTO E LE FORMOMETRIE, VEDI ELABORATI SPECIFICI

COMMITTENTE:
 RFI
RETE FERROVIARIA ITALIANA
GRUPPO FERROVIE DELLO STATO ITALIANO

PROGETTAZIONE:
 ITALFER
GRUPPO FERROVIE DELLO STATO ITALIANO

S.O. ARCHITETTURA, STAZIONI E TERRITORIO
PROGETTO DEFINITIVO
RADDOPPIO DELLA LINEA GENOVA - VENTIMIGLIA
TRATTA FINALE LIGURE - ANDORA

FV01 - STAZIONE DI FINALE LIGURE
Pianta livello sottopiano ante e post operam con indicazione percorsi disabili visivi

SCALA: 1: 200

Rev.	Descrizione	Redatto	Data	Verificato	Data	Approvato	Data	Autorigliato Data
A	Emersione Esecutiva	B. Viorio	Gen 2022	G. Lenti	Gen 2022	G. Fallo	Gen 2022	
B	Emersione Esecutiva	D. Fiorani	Feb 2022	G. Lenti	Feb 2022	G. Fallo	Feb 2022	

COMMESSA LOTTO FASE ENTE TIPO DOC. OPERA/DISCIPLINA Progr. REV.
I1V01 00 D 44 P9 FV0100 002 B

File: I:\000044P9FV0100002B.DWG n. Elab.: