




SCHEMA di PERCORSO TATTILE

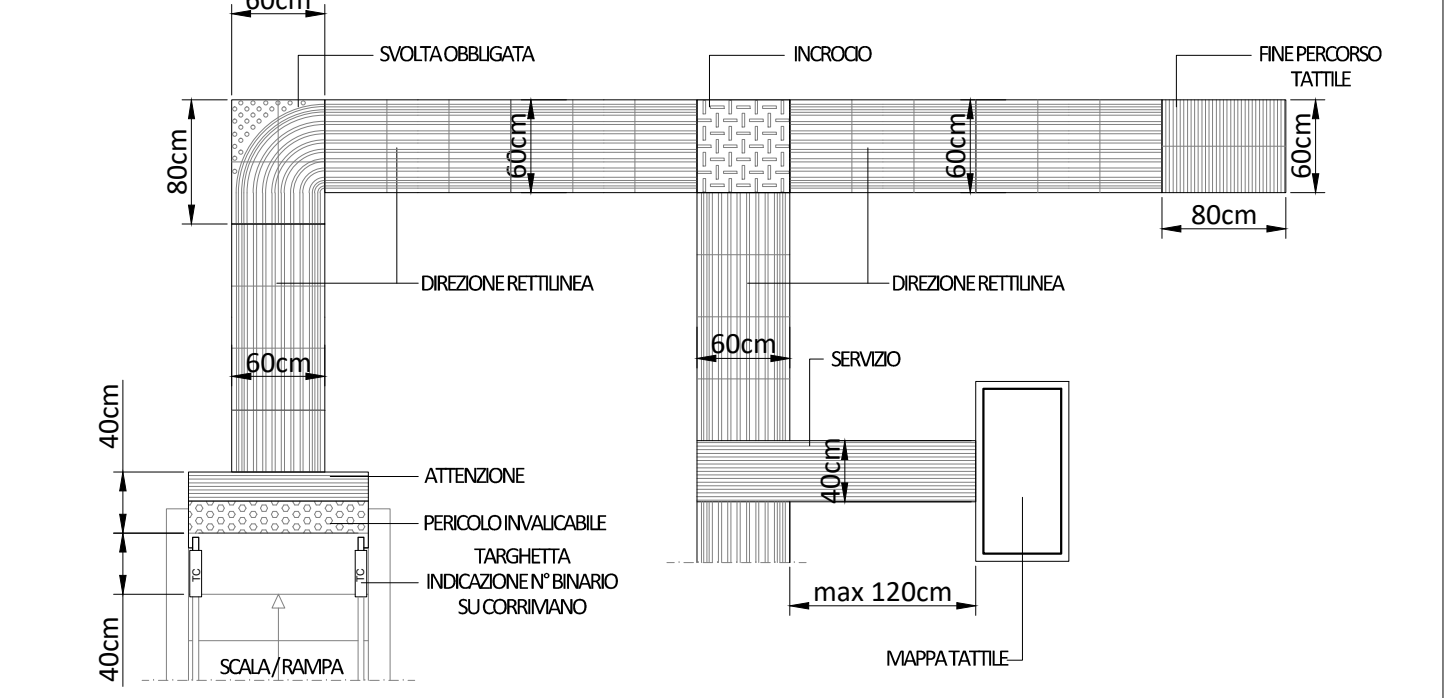

LEGENDA CODICI MAPPE TATTILI

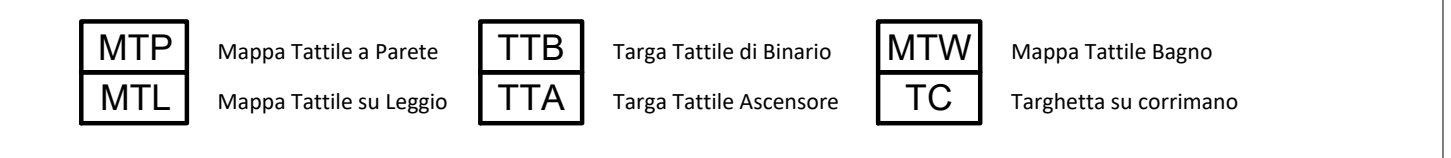

NB: In rispetto del requisito 4.2.1.3 STI PMR l'altezza dell'installazione delle maniglie delle porte dei bagni è compresa tra 80 e 110cm.
Le vetrate vetrate degli ascensori panoramici saranno provviste di fasce frangivetro a due diverse altezze (tra 800-1050 mm e 1500-2000 mm)

 

NOTA:
PER I DIMENSIONAMENTI E LE GEOMETRIE STRUTTURALI LE DOTAZIONI IMPIANTISTICHE E TECNOLOGICHE, L'IDRAULICA DI SMALTIMENTO E LE FORMOMETRIE, VEDI ELABORATI SPECIFICI

COMMITTENTE: **RFI** RETE FERROVIARIA ITALIANA
 GRUPPO FERROVIE DELLO STATO ITALIANO

PROGETTAZIONE: **ITALFERR**

S.O. ARCHITETTURA, STAZIONI E TERRITORIO
 PROGETTO DEFINITIVO
 RADDOPPIO DELLA LINEA GENOVA - VENTIGLIA
 TRATTA FINALE LIGURE - ANDORA

FV06 - FERMATA DI ANDORA
 Planimetria quota banchina / sottopasso con percorsi di orientamento per disabili visivi

SCALA: 1:200

Rev.	Descrizione	Redatto	Data	Verificato	Data	Approvato	Data	Autorizzato	Data
A	Esattore Esattore	B. Vignola	01/2011	G. Tassinari	01/2011	G. Tassinari	01/2011	G. Tassinari	01/2011
B	Esattore Esattore	B. Vignola	02/2011	G. Tassinari	02/2011	G. Tassinari	02/2011	G. Tassinari	02/2011
C	Esattore Esattore	D. Tassinari	03/2011	G. Tassinari	03/2011	G. Tassinari	03/2011	G. Tassinari	03/2011

COMMESSA: IV01 00 D 44 P9 FV0600 001 C

FILE: \\MS004\PEPV060001C.DWG