

ASSE F.V. DI FINALE LIGURE

GENOVA


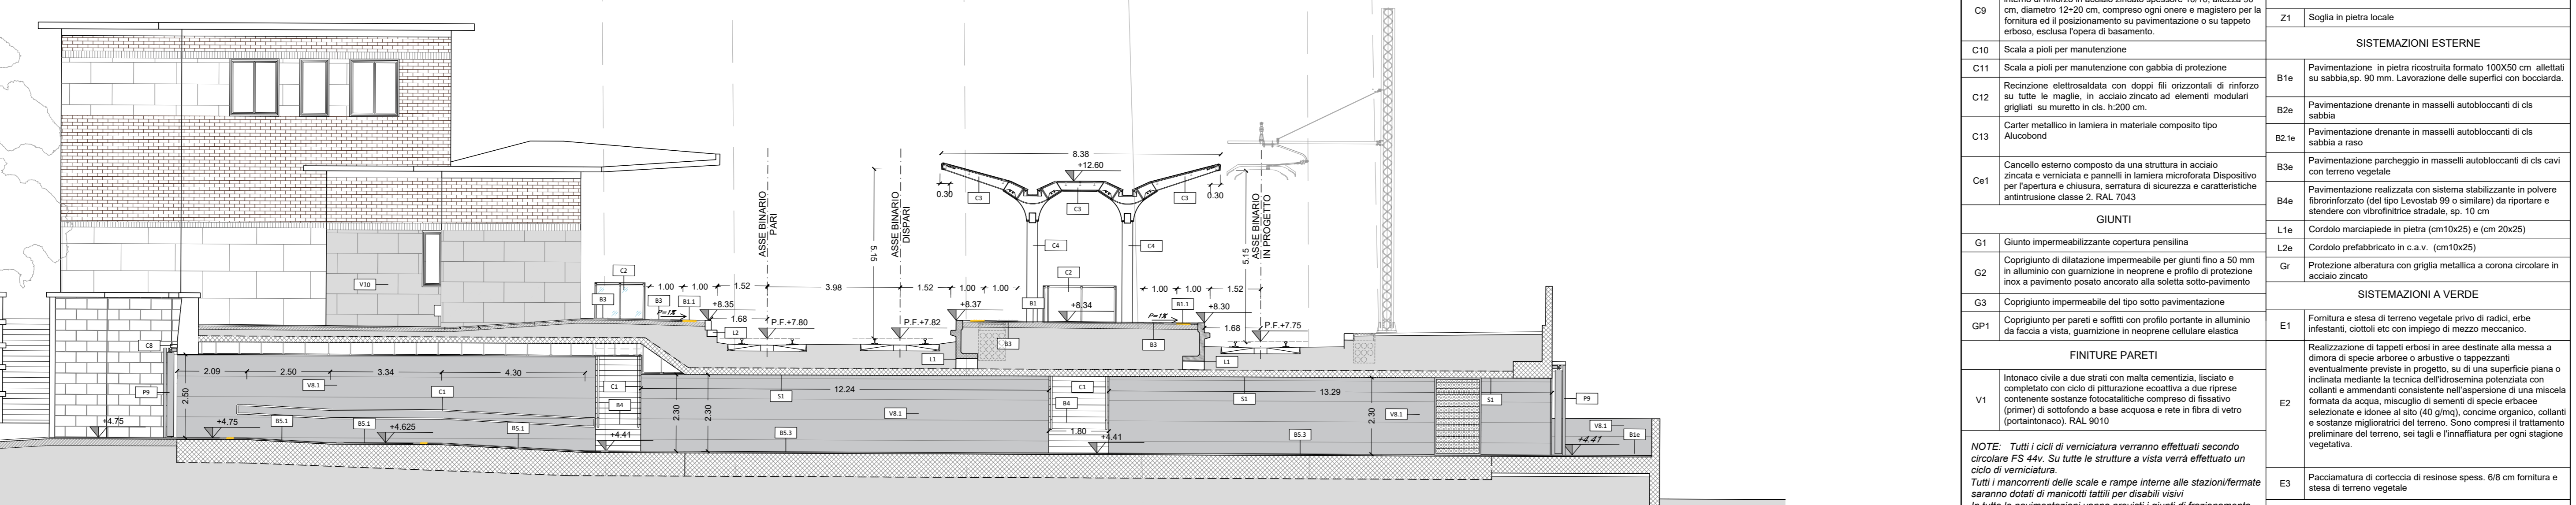


Table with multiple columns containing technical specifications for various building components such as Finiture Pavimenti, Finiture Coperture, Finiture Soffitti, Murature, Opere Metalliche, Arredi Urbani, Sanitari e Arredo Bagno, Barriere e Cordoli, Sistemazioni Esterne, Giunti, Finiture Pareti, and Sistemi di Ventilazione.

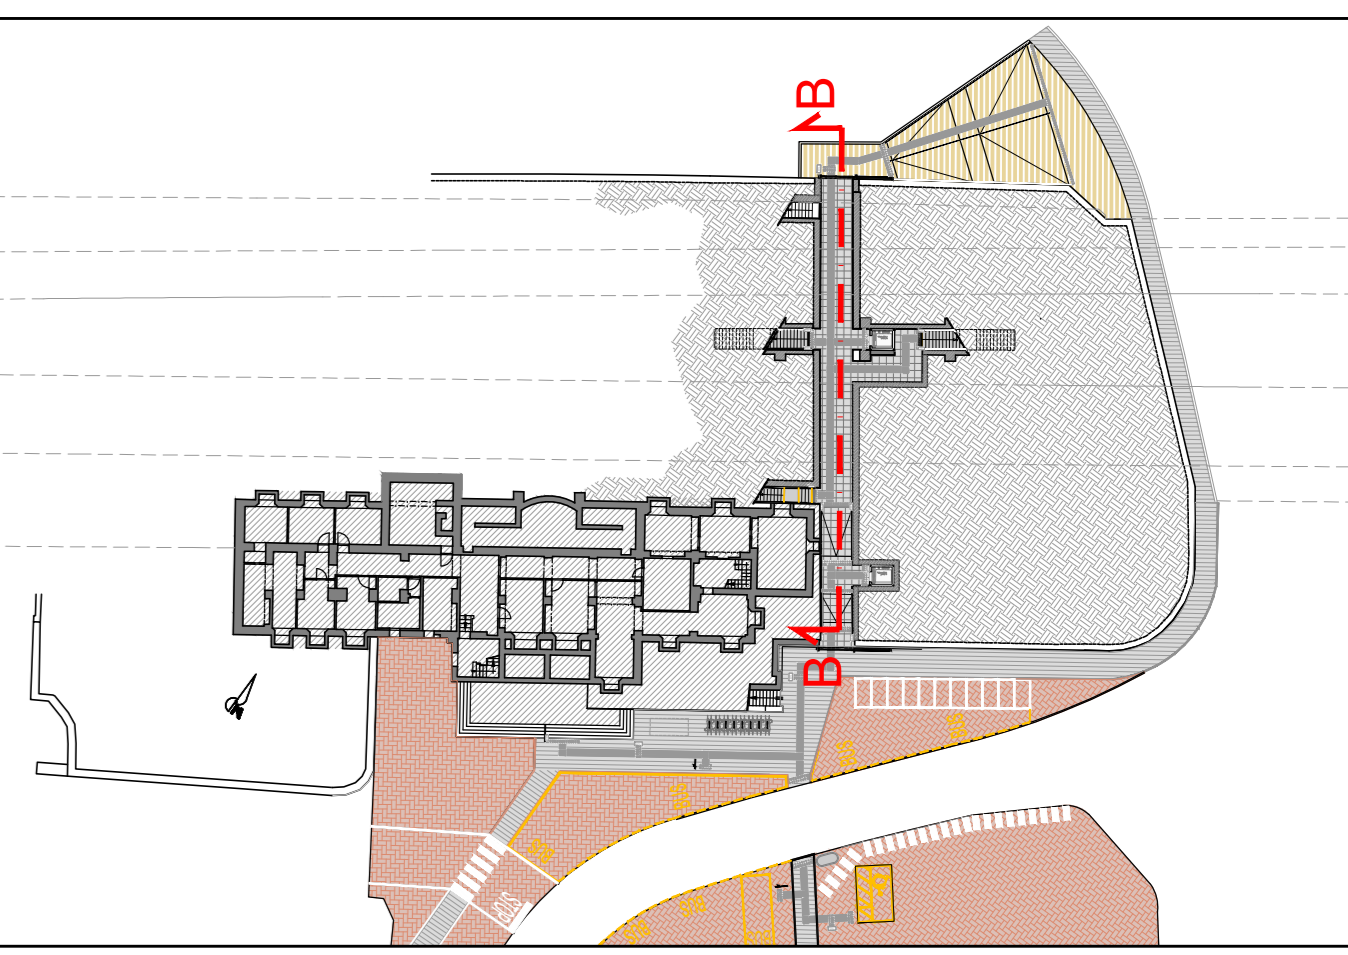

NOTA: PER I DIMENSIONAMENTI E LE GEOMETRIE STRUTTURALI LE DOTAZIONI IMPIANTISTICHE E TECNOLOGICHE, L'IDRAULICA E IL MANTIMENTO E LE FORMETRIE, VEDI ELABORATI SPECIFICI

COMMITTENTE: RFI RETE FERROVIARIA ITALIANA GRUPPO FERROVIE DELLO STATO ITALIANO
PROGETTAZIONE: ITALFERR

S.O. ARCHITETTURA, STAZIONI E TERRITORIO
PROGETTO DEFINITIVO
RADDOPPIO DELLA LINEA GENOVA - VENTIMIGLIA
TRATTA FINALE LIGURE - ANDORA

FV01 - STAZIONI DI FINALE LIGURE
Stralcio pianta livello sottopasso e sezione

SCALA: 1:100

Table with columns: Rev., Descrizione, Redatto, Verificato, Data, Approvato, Data, Autografo. Includes a signature block for the project manager.