


- Comuni Interessati
- Gallerie naturali
- Gallerie artificiali
- T - Scavo in Tradizionale
- M - Scavo in Meccanizzato
- Viadotti
- Fermate o Stazioni
- Opere Minori
- Cantieri operativi di imbocco
- CD-B Cantiere operativo con impianto di betonaggio
- Impianto prefabbricazione conci
- Campi BASE
- Cantiere di ARMAMENTO
- Area TECNICHE
- Area di STOCCAGGIO
- Siti di Riambientazione

●	CB - CANTIERE BASE		VIABILITA' PRIMARIA
●	CO - CANTIERE OPERATIVO		VIABILITA' PRINCIPALE
●	AT - AREA TECNICA		VIABILITA' SECONDARIA
●	AS - AREA DI STOCCAGGIO		VIABILITA' LOCALE
●	DT - DEPOSITO TEMPORANEO		PISTA DI CANTIERE
●	AR - CANTIERE DI ARMAMENTO		VIABILITA' PROG. ADEGUAMENTO
●	IP - IMPIANTO PREFABBRICAZIONE		ACCESSO AI CANTIERI
	DIREZIONE AVANZAMENTO SCAVO GALLERIA IN TRADIZIONALE		DIREZIONI
	DIREZIONE AVANZAMENTO SCAVO GALLERIA MECCANIZZATO		CORSI D'ACQUA
	IMPIANTO DI BETONAGGIO		LINEA FERROVIARIA DI PROGETTO IN SOTTORRANEO
	COMUNE / LOCALITA'		LINEA FERROVIARIA ESISTENTE
	STAZIONE FERROVIARIA		LINEA FERROVIARIA PROVVISORIA
	STAZIONE FERROVIARIA		LINEA FERROVIARIA DI PROGETTO A CURA ALTRO INTERVENTO

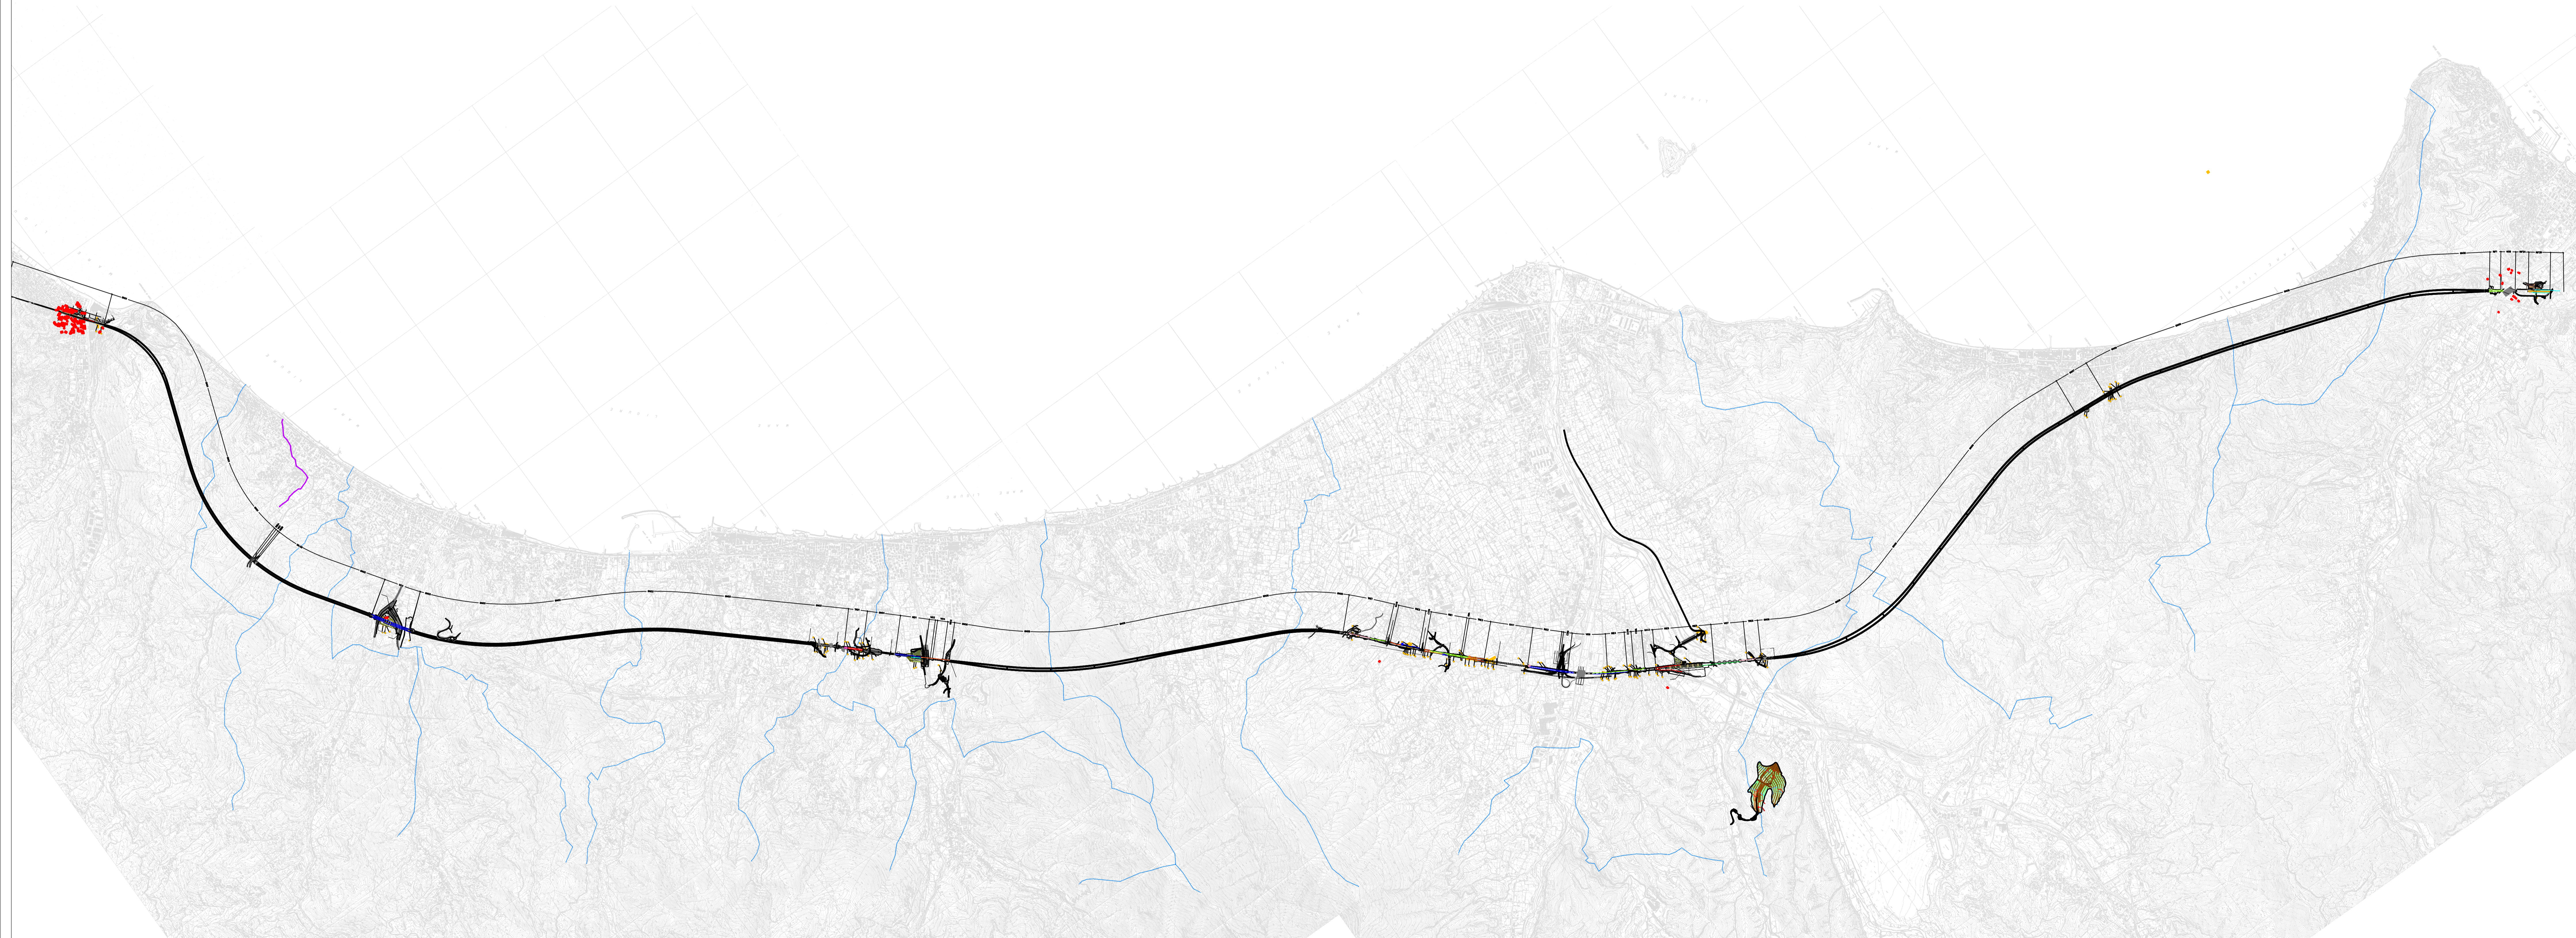

COMMITTENTE:

PROGETTAZIONE:

U.O. ARCHITETTURA, AMBIENTE E TERRITORIO - CANTIERIZZAZIONE
PROGETTO DEFINITIVO
RADDOPPIO DELLA LINEA GENOVA - VENTIMIGLIA
TRATTA FINALE LIGURE - ANDORA

COROGRAFIA GENERALE
 TAVOLA 1 DI 1

SCALA :
1:25.000

COMMESSA LOTTO FASE ENTE TIPO DOC. OPERA/DISCIPLINA PROGR. REV.
 I V 0 1 0 0 D 5 3 C 3 C A 0 0 0 0 0 0 1 B

Rev.	Descrizione	Redatto	Data	Verificato	Data	Approvato	Data	Autorizzato	Data
A	Emissione esecutiva	G. Orlandi	Dic 2021	F. Fagnoli	Dic 2021	G. Pardo	Dic 2021		
B	Emissione esecutiva	F. Fagnoli	Mag 2023	F. Fagnoli	Mag 2023	G. Pardo	Mag 2023		