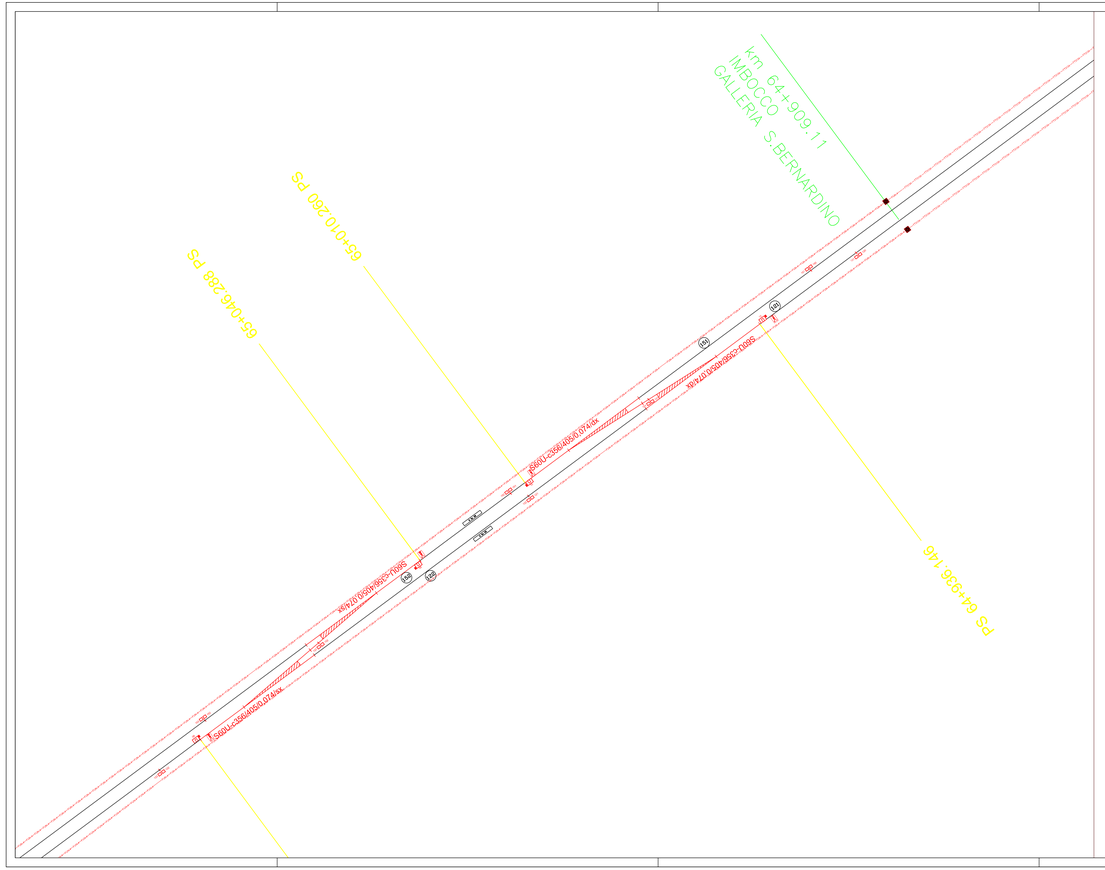

LEGENDA CUNICOLI NUOVI

	Cunicolo V317
	Cunicolo V318
	Cunicolo T73134
	A cura OOCC
	Attraversamento 5 Tubi Ø100
	Attraversamento 10 Tubi Ø100
	Attraversamento 15 Tubi Ø100
	Attraversamento 20 Tubi Ø100
	4 Tubi Banchina Ø100
	8 Tubi Banchina Ø100
	12 Tubi Banchina Ø100
	16 Tubi Banchina Ø100
	20 Tubi Banchina Ø100
	4 Funi in galleria

LEGENDA COLORI

	Nuovo
	Realizzato a cura OOCC
	Eliminato
	Esistente

RIEPILOGO CANALIZZAZIONI

Canalizzazione	Ø mm	Num. tubi	Tipo Canalizzazione	Ø mm	N° cavidotti
Tubo	100	1	Pozzetto 40x40	■	1
Tubo	100	2	Pozzetto 60x60	■	2
Tubo	100	3	Pozzetto 80x80	■	3
Tubo in Attraversata	100	4	Box Video Key 40	■	1
Tubo	100	5	Box Video Key 60	■	2
Tubo in Attraversata	100	6	Box Video Key 80	■	3
Tubo	100	7	Box Video Key 40	■	1
Tubo	100	8	Box Video Key 60	■	2
Tubo	100	9	Box Video Key 80	■	3
Tubo - 1 tubo Ø100 mm²	100	10	Box Video Key 40	■	1
Tubo - 10 tubi Ø100 mm²	100	11	Box Video Key 60	■	2
Tubo - 11 tubi Ø100 mm²	100	12	Box Video Key 80	■	3
Tubo - 12 tubi Ø100 mm²	100	13	Pozzetto speciale	▲	
Tubo - 13 tubi Ø100 mm²	100	14			
14 tubi in banchina Ø100 mm²	100	15			
15 tubi in banchina Ø100 mm²	100	16			
16 tubi in banchina Ø100 mm²	100	17			
17 tubi in banchina Ø100 mm²	100	18			
18 tubi in banchina Ø100 mm²	100	19			
19 tubi in banchina Ø100 mm²	100	20			
20 tubi in banchina Ø100 mm²	100	21			
21 cavidotto TIT. 150x150 (LxH)	150x150	22			
22 cavidotto TIT. 150x150 (LxH)	150x150	23			
23 cavidotto TIT. 150x150 (LxH)	150x150