


LEGENDA CUNICOLI NUOVI

-----	Cunicolo V317
-----	Cunicolo V318
-----	Cunicolo T13134
-----	A cura OCCC
-----	Attraversamento 5 Tubi Ø100
-----	Attraversamento 10 Tubi Ø100
-----	Attraversamento 15 Tubi Ø100
-----	Attraversamento 20 Tubi Ø100
-----	4 Tubi Banchina Ø100
-----	8 Tubi Banchina Ø100
-----	12 Tubi Banchina Ø100
-----	16 Tubi Banchina Ø100
-----	20 Tubi Banchina Ø100

LEGENDA COLORI

-----	Nuovo
-----	Realizzato a cura OCCC
-----	Eliminato
-----	Esistente

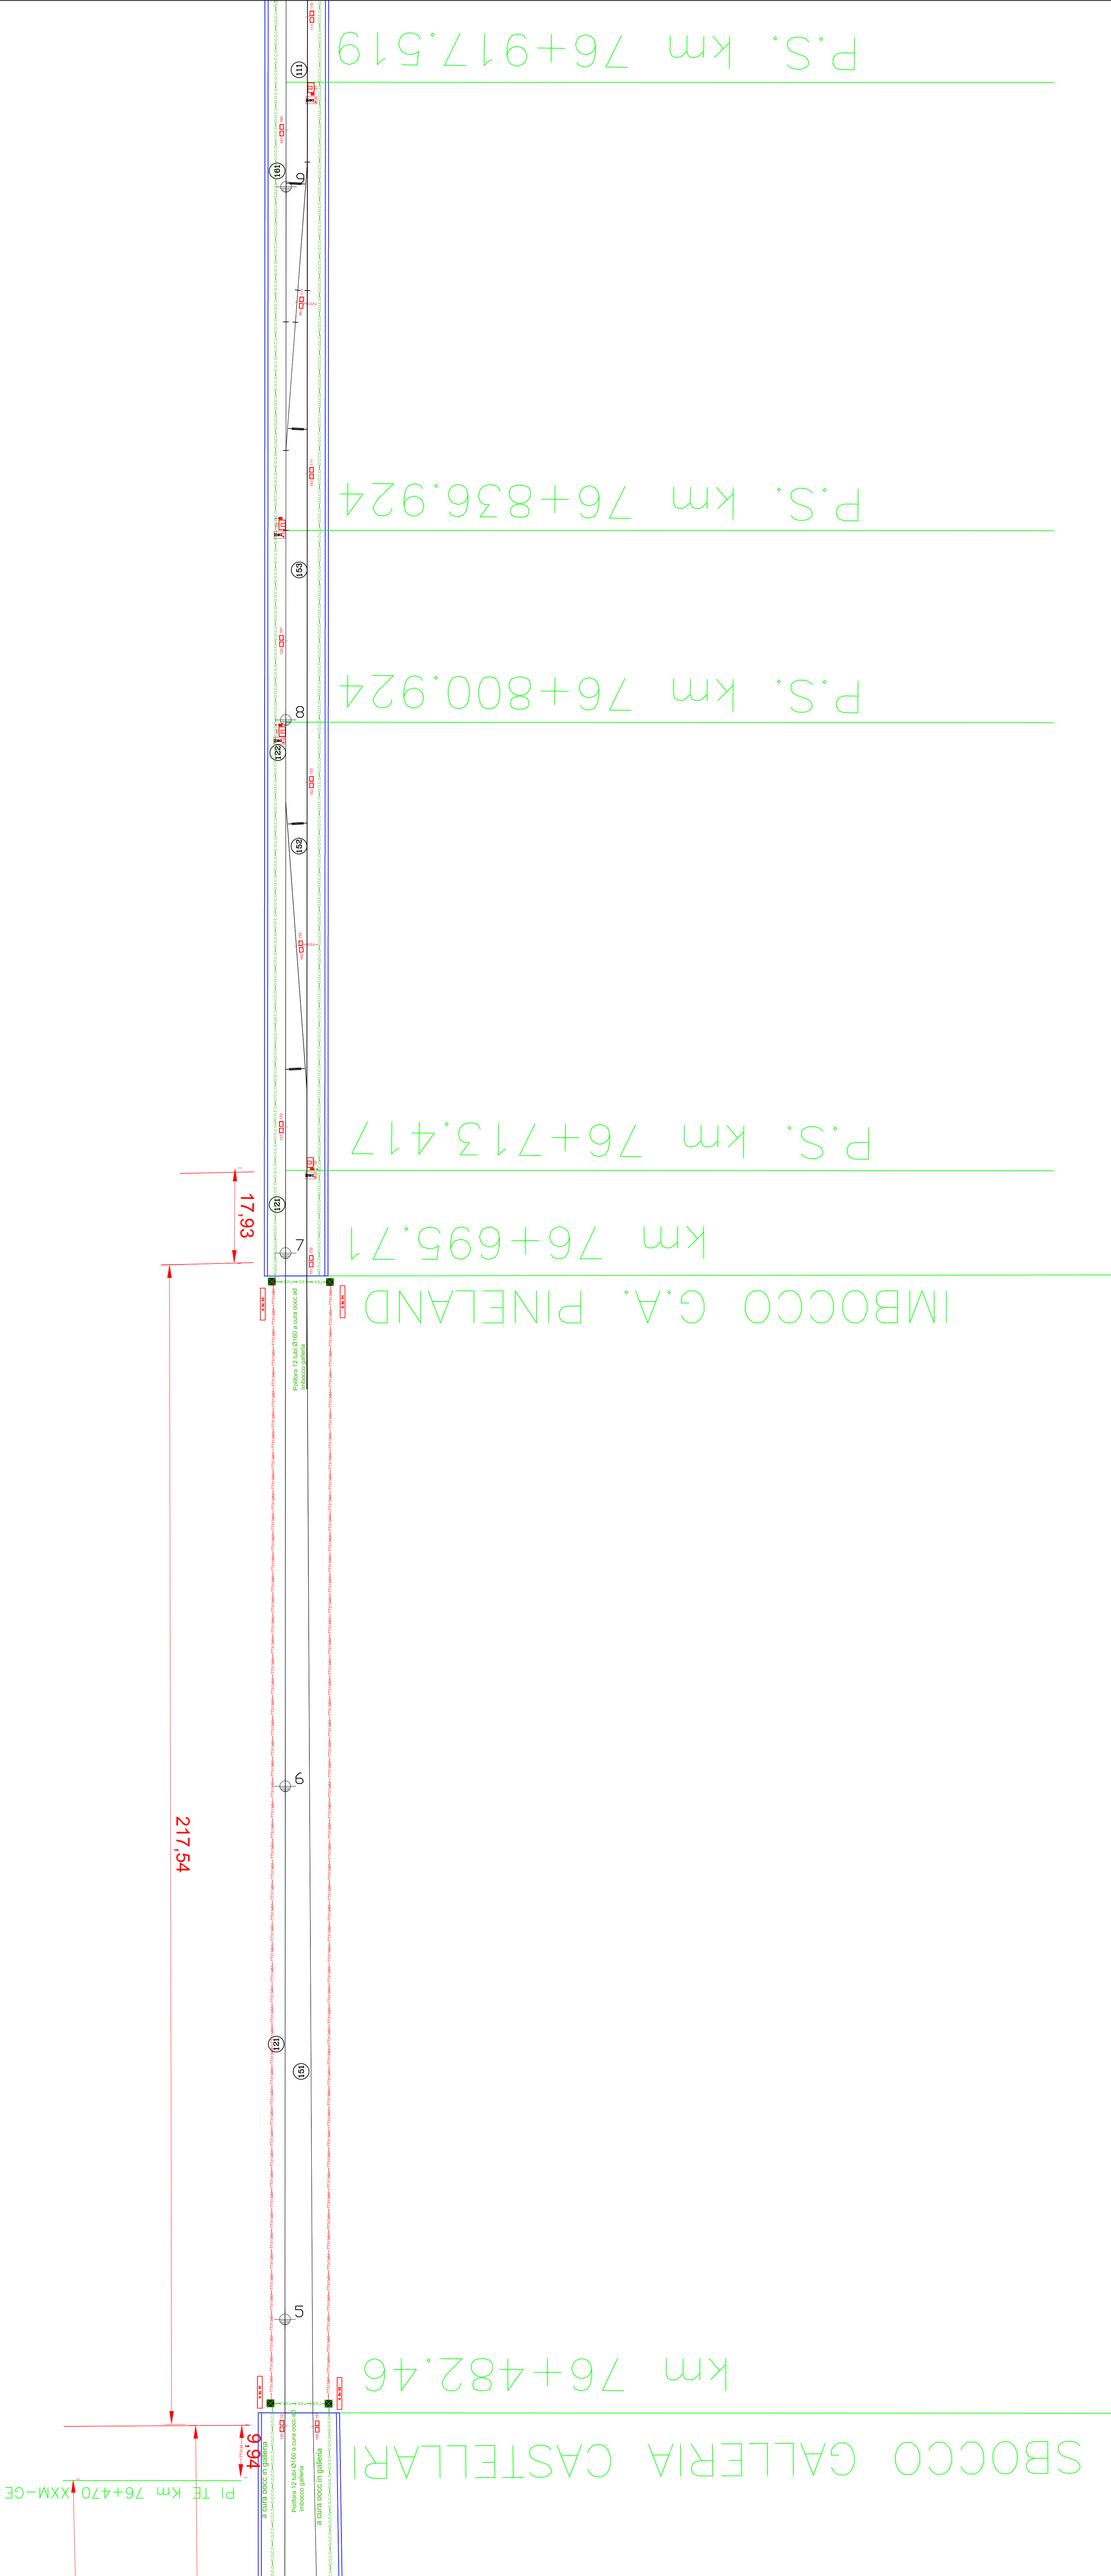

COMMITTENTE:



U.O. IMPIANTI SEGNALAMENTO
 PROGETTO DEFINITIVO
 RADDOPPIO DELLA LINEA GENOVA - VENTIMIGLIA
 TRATTA FINALE LIGURE - ANDORA

SISTEMI TECNOLOGICI DI SICUREZZA
 PPM BORGHETTO S.S.
 PLANIMETRIA ATTREZZATA E QUOTATA, COMPLETA DI CANALIZZAZIONI 2/4

SCALA:
1:500

COMMESSA LOTTO FASE ENTE TIPO DOC. OPERA/DISCIPLINA Progr. REV.

I|V|0|1| 0|0| D 5|8 P|8 A|S|7|4|0|3 0|0|2 B

Rev.	Descrizione	Redatto	Data	Verificato	Data	Approvato	Data	AutORIZZATO Data
A	Emissione esecutiva	C. Rossi	09/08/2022	M. Cristofari	09/08/2022	C. F. Rossi	09/08/2022	M. Cristofari 09/08/2022
B	Emissione esecutiva	A. L. V. Rossi	09/08/2024	M. Cristofari	09/08/2024	M. F. Rossi	09/08/2024	M. Cristofari 09/08/2024

Fig. LV000558PRAS7403001A_PIANIM.DWG n. Ebb.: X