TABELLA RITIRO CHIAVI PER ZONA TE DISALIMENTATA	
ZONA TE DISALIMENTATA	CHIAVE ELETTRONICA DA AZIONARE
COLORE A	a1
COLORE B	b1 - b
COLORE C	c - m
COLORE D	d1 <> d2
COLORE E	e - m
COLORE F	f2 - f1
COLORE G	g - i

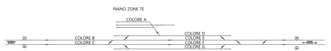

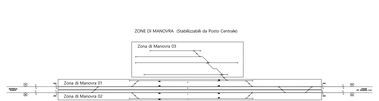

Stazione di Albenga
km 86+227

Stato Operativo: PaD/PsP
(PVB ai segnali 43 - 44 dell'allarme RTB relativo al PdR1 km ..+ ...)
(PVB ai segnali 23 - 24 dell'allarme RTB relativo al PdR2 km ..+ ...)

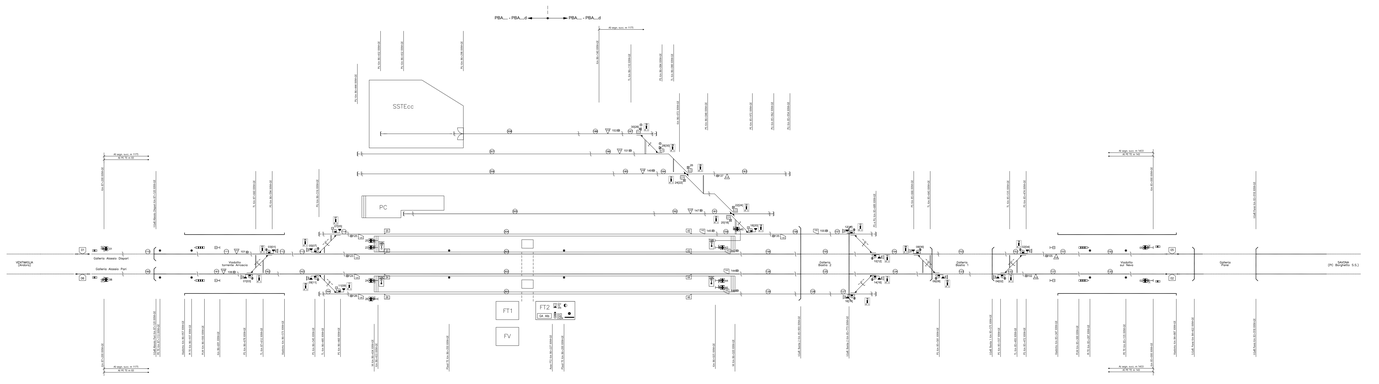

LEGENDA

XXM = Ventimiglia
GE = Genova
Km _ + _ XXM-GE = Nuova chilometrazione (di progetto)
Km _ + _ GE-XXM = Chilometrazione attuale
FT = Fabbricato Tecnologico
FV = Fabbricato Viaggiatori
IP = Indicatore di Partenza
PI TE = Portale Ottemo TE
PI TS = Portale Ottemo TS
PLM = Pichetto Limite di Manovra
PS = Punta Scambi
PTA = Portale Trasporto assi
PSost = Portali di Sostenamento Intermedio
PVB = Posto Verifica Boccole
TL = Traversa Limite
TU = Pare Urti
GGall = Sbocco Galleria
SGall = Sbocco Galleria
Chiave elettronica

COMMITTENTE:
RFI RETE FERROVIARIA ITALIANA
GRUPPO FERROVIE DELLO STATO ITALIANE

PROGETTAZIONE:
ITALFERR

U.O. IMPIANTI SEGNALAMENTO

PROGETTO DEFINITIVO

RADDOPPIO DELLA LINEA GENOVA - VENTIMIGLIA
TRATTA FINALE LIGURE - ANDORA

SISTEMI TECNOLOGICI DI SICUREZZA
PPM ALBENGA
PIANO SCHEMATICO 05

SCALA: 1:_

COMMESSA	LOTTO	FASE	ENTE	TIPO DOC.	OPERA/DISCIPLINA	PROGR.	REV.
1 V H 1	0 0	D	0 8	P X	A 0 5 2 0 5	0 0 1	C

Rev.	Descrizione	Redatto	Data	Verificato	Data	Approvato	Data	Autorizzato Data
A	Emissione esecutiva	A. COLLINA	Nov-21	A. COLLINA	Nov-21	A. COLLINA	Nov-21	
B	Aggiornamento a seguito di commenti RFI	A. COLLINA	Feb-22	A. COLLINA	Feb-22	A. COLLINA	Feb-22	
C	Emissione esecutiva	A. COLLINA M. MARCHESE	Mar-22	A. COLLINA M. MARCHESE	Mar-22	A. COLLINA M. MARCHESE	Mar-22	

File: V00D05PSA0005905C.PS.DWG

n. Elab.: 4