



COMMITTENTE:

PROGETTAZIONE:

U.O. IMPIANTI SEGNALAMENTO

PROGETTO DEFINITIVO

RADDOPPIO DELLA LINEA GENOVA - VENTIMIGLIA

TRATTA FINALE LIGURE - ANDORA

SISTEMI TECNOLOGICI DI SICUREZZA

PPM PC BORGHETTO SANTO SPIRITO

PIANO SCHEMATICO IS


SCALA: **1:**

COMMESSA LOTTO FASE ENTE TIPO DOC. OPERA/DISCIPLINA PROG. REV.

IV01 010 D 58 PX AS7400 001 B

Rev.	Descrizione	Redatto	Data	Verificato	Data	Approvato	Data	Autorizzato Data
A	Emissione esecutiva	F. Corbelli	08/09/2008	M. Corbelli	08/09/2008	G. Fiaschi	08/09/2008	08/09/2008
B	Emissione esecutiva	M. Corbelli	08/09/2008	M. Corbelli	08/09/2008	M. Fico	08/09/2008	08/09/2008

File: I:\0100058\XAS74000018.DWG n. Ebb.: X

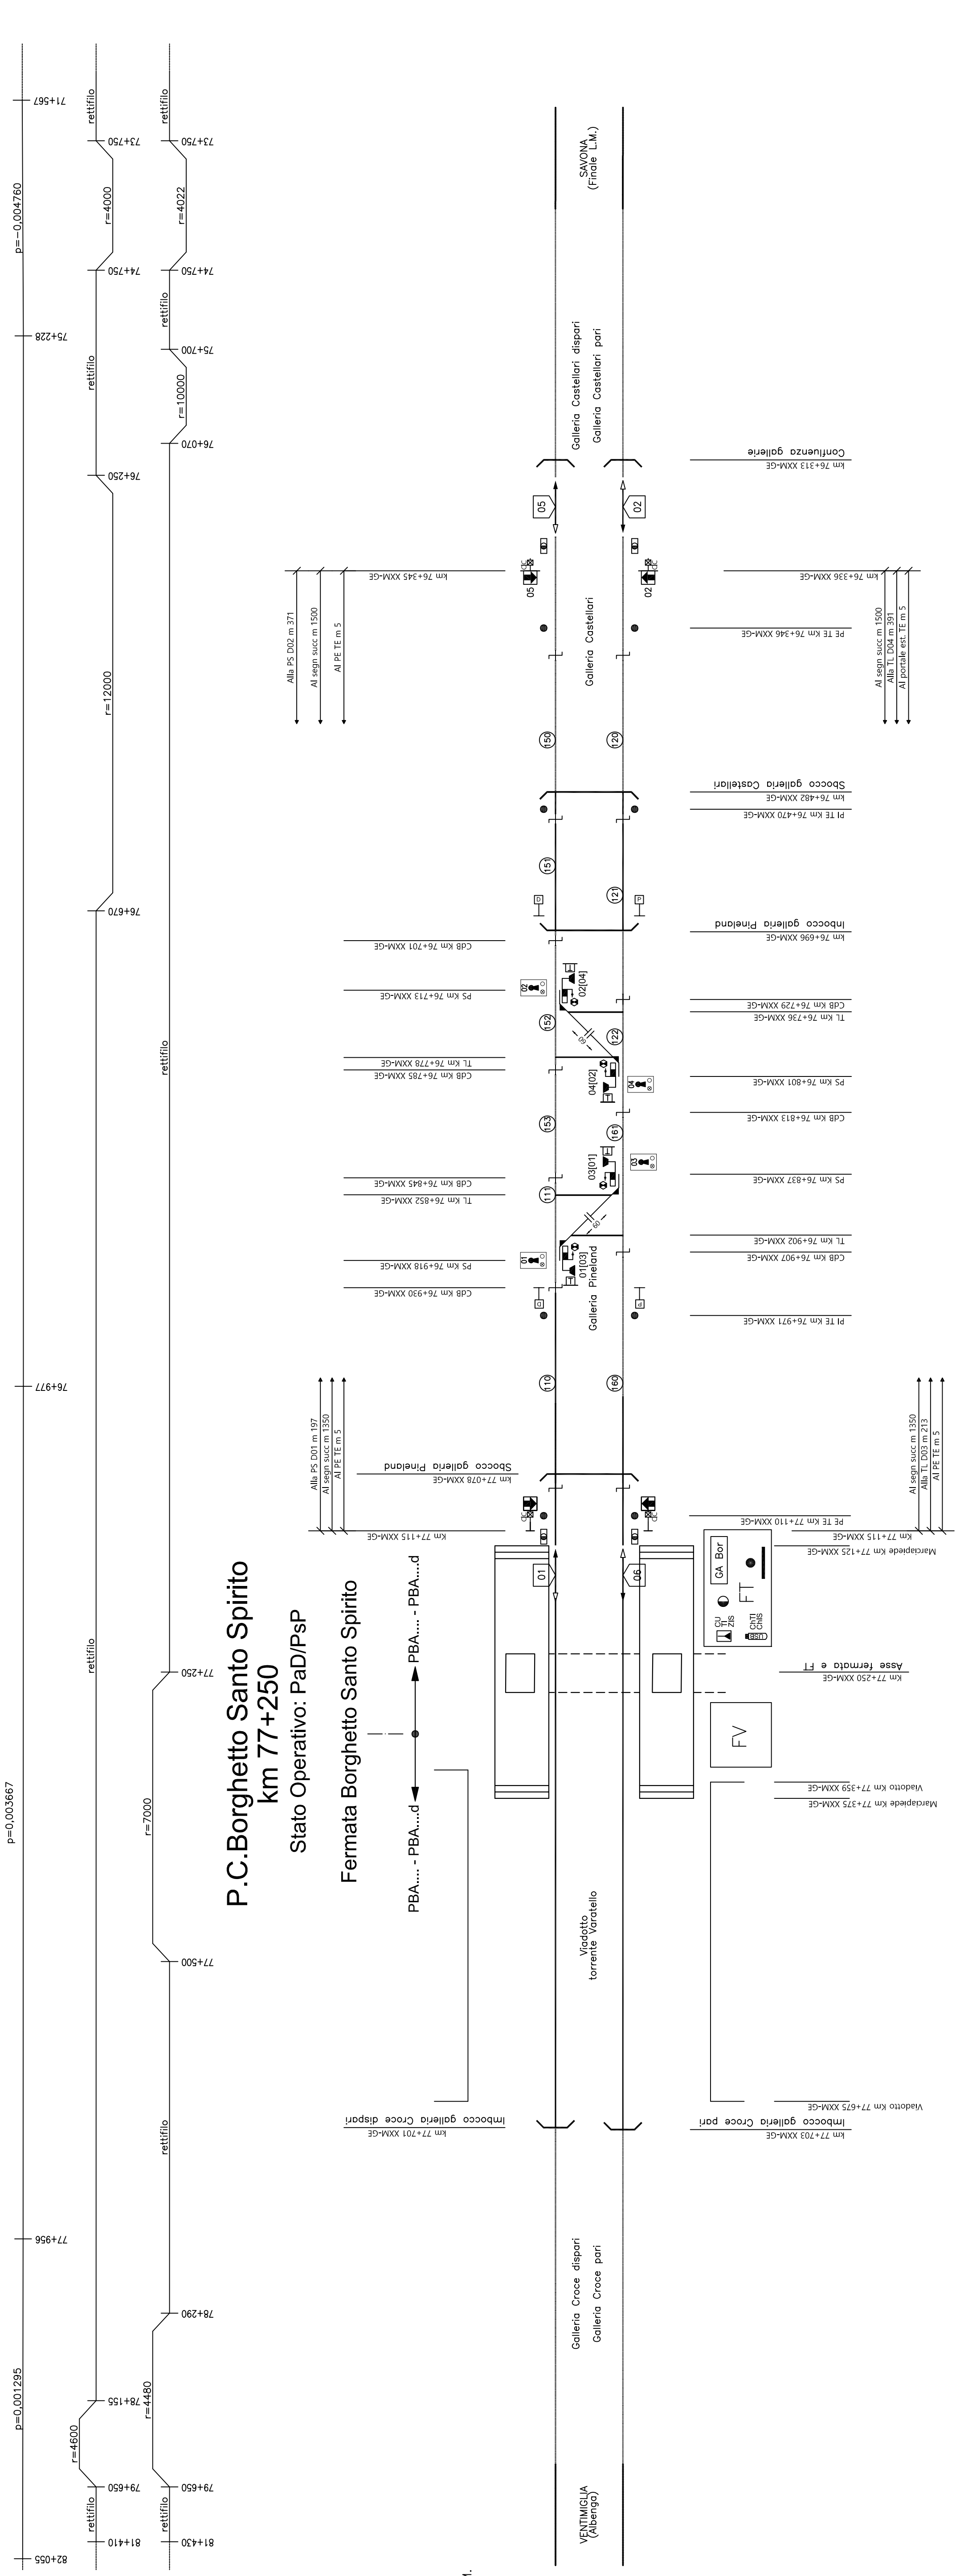

P.C. Borghetto Santo Spirito
km 77+250

Stato Operativo: PaD/PsP

Fermata Borghetto Santo Spirito

PBA..... - PBA.....d → PBA..... - PBA.....d

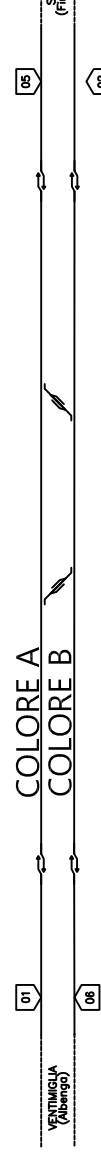
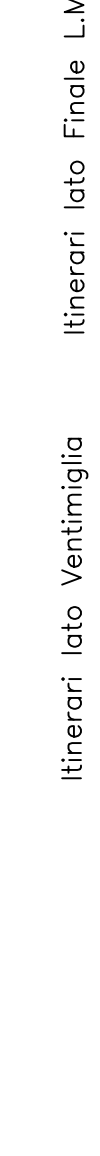


TABELLA RITIRO CHIAVI PER ZONA TE DISALIMENTATA

ZONA TE DISALIMENTATA	CHIAVE ELETTRONICA DA AZIONARE
COLORE A	01
COLORE B	02

LEGENDA

- XXM = Ventimiglia
- GE = Genova
- PI TE = Portale Interno TE
- PE TE = Portale Esterno TE
- PS = Punta Scambi
- TL = Traversa Limite di stationamento