
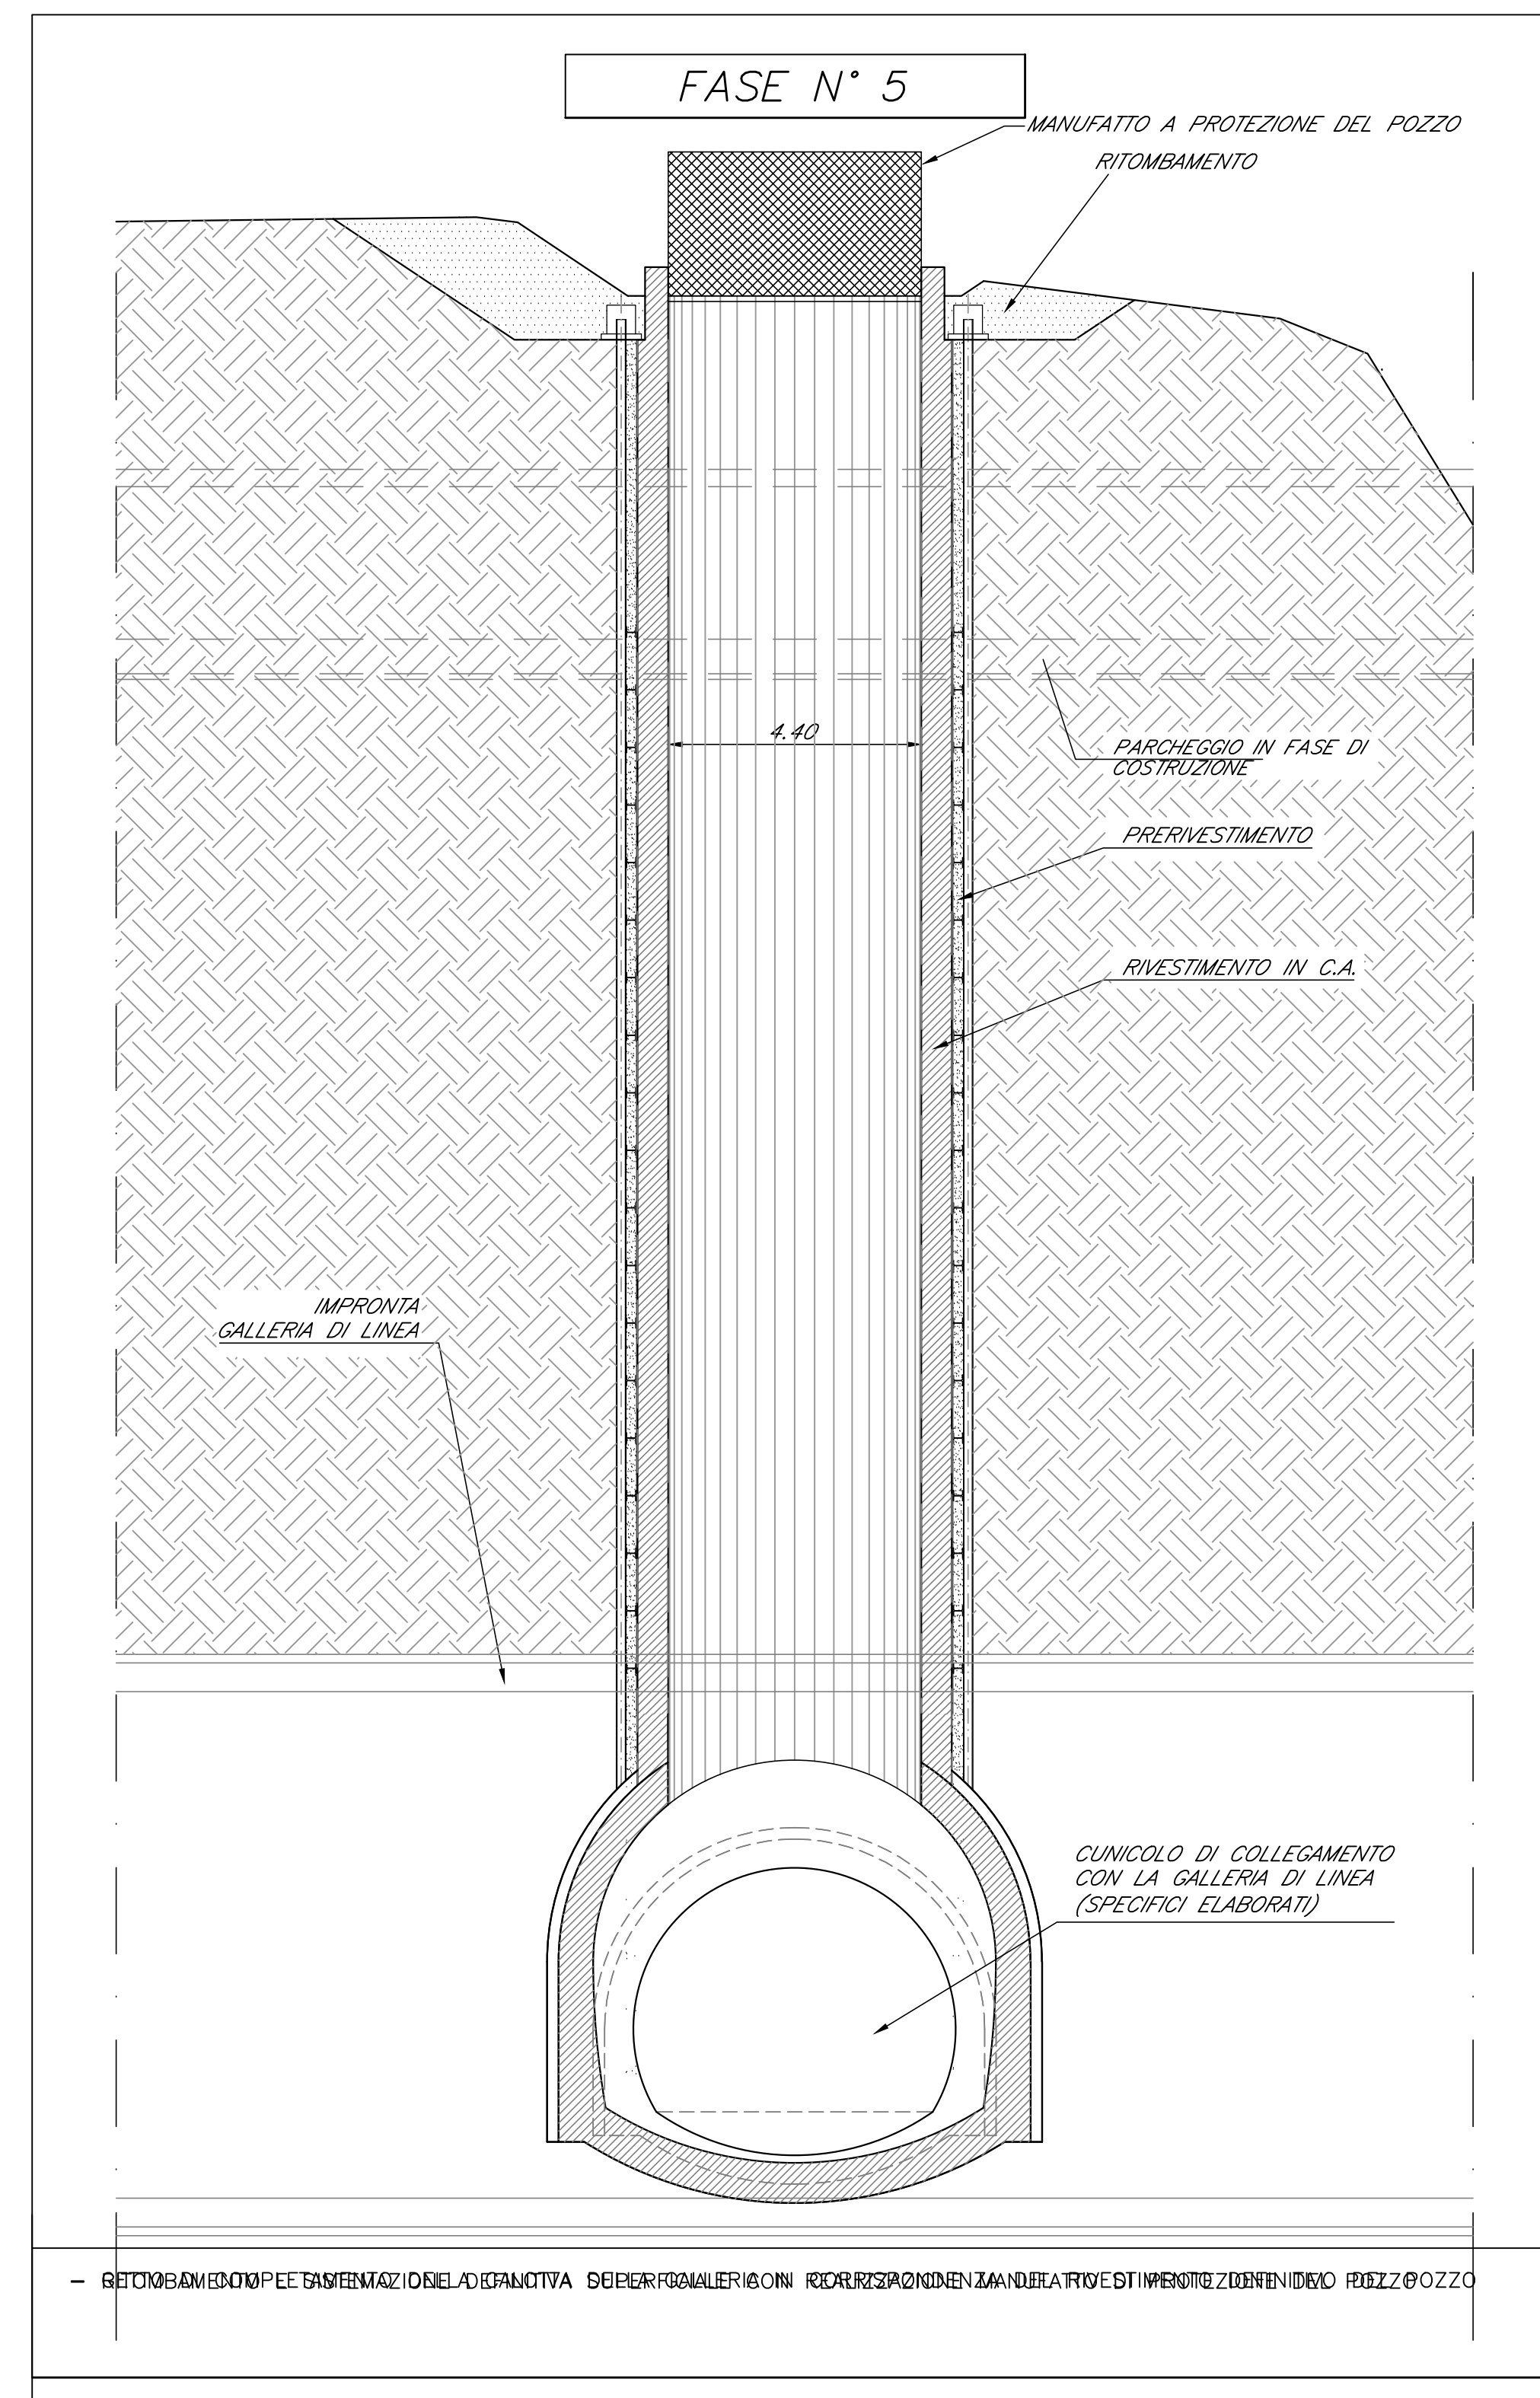
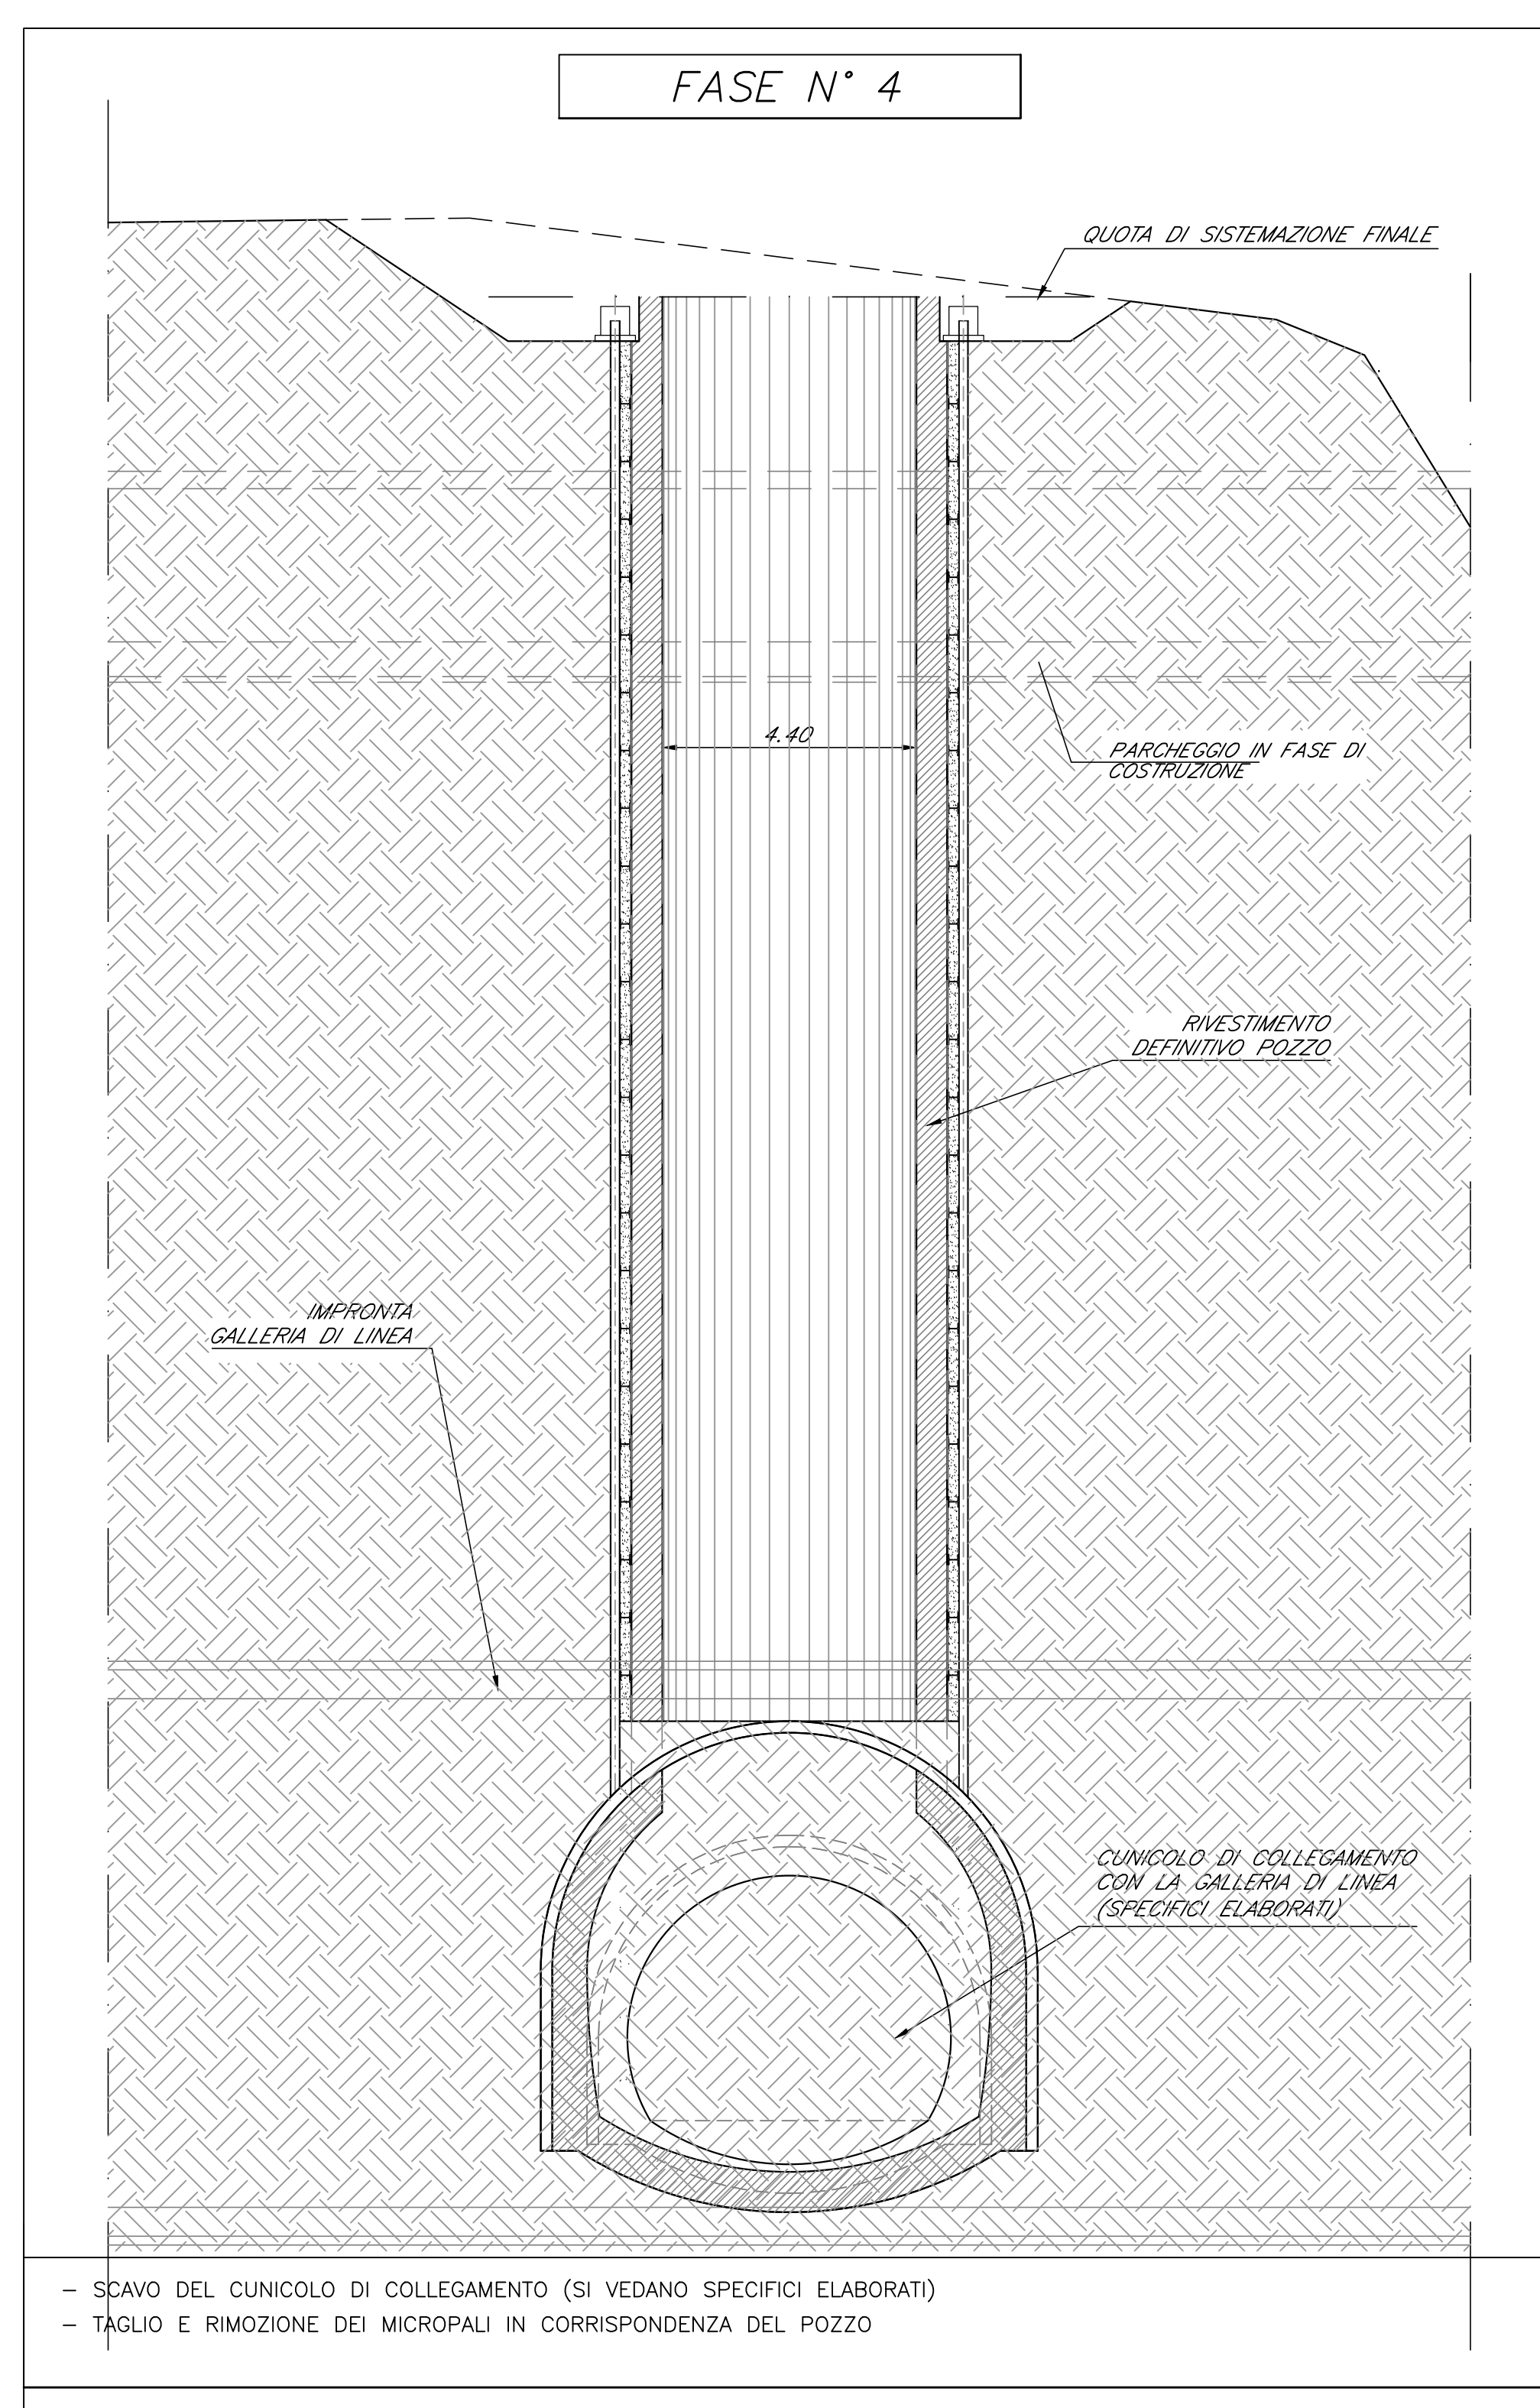


- ESECUZIONE SCAVO DI SBANCAMENTO  
- ESECUZIONE MICROPALI E TRAVE DI CORONAMENTO

- SCAVO PER CAMPIONI E MESSA IN OPERA DI CENTINE E SPRIZ BETON

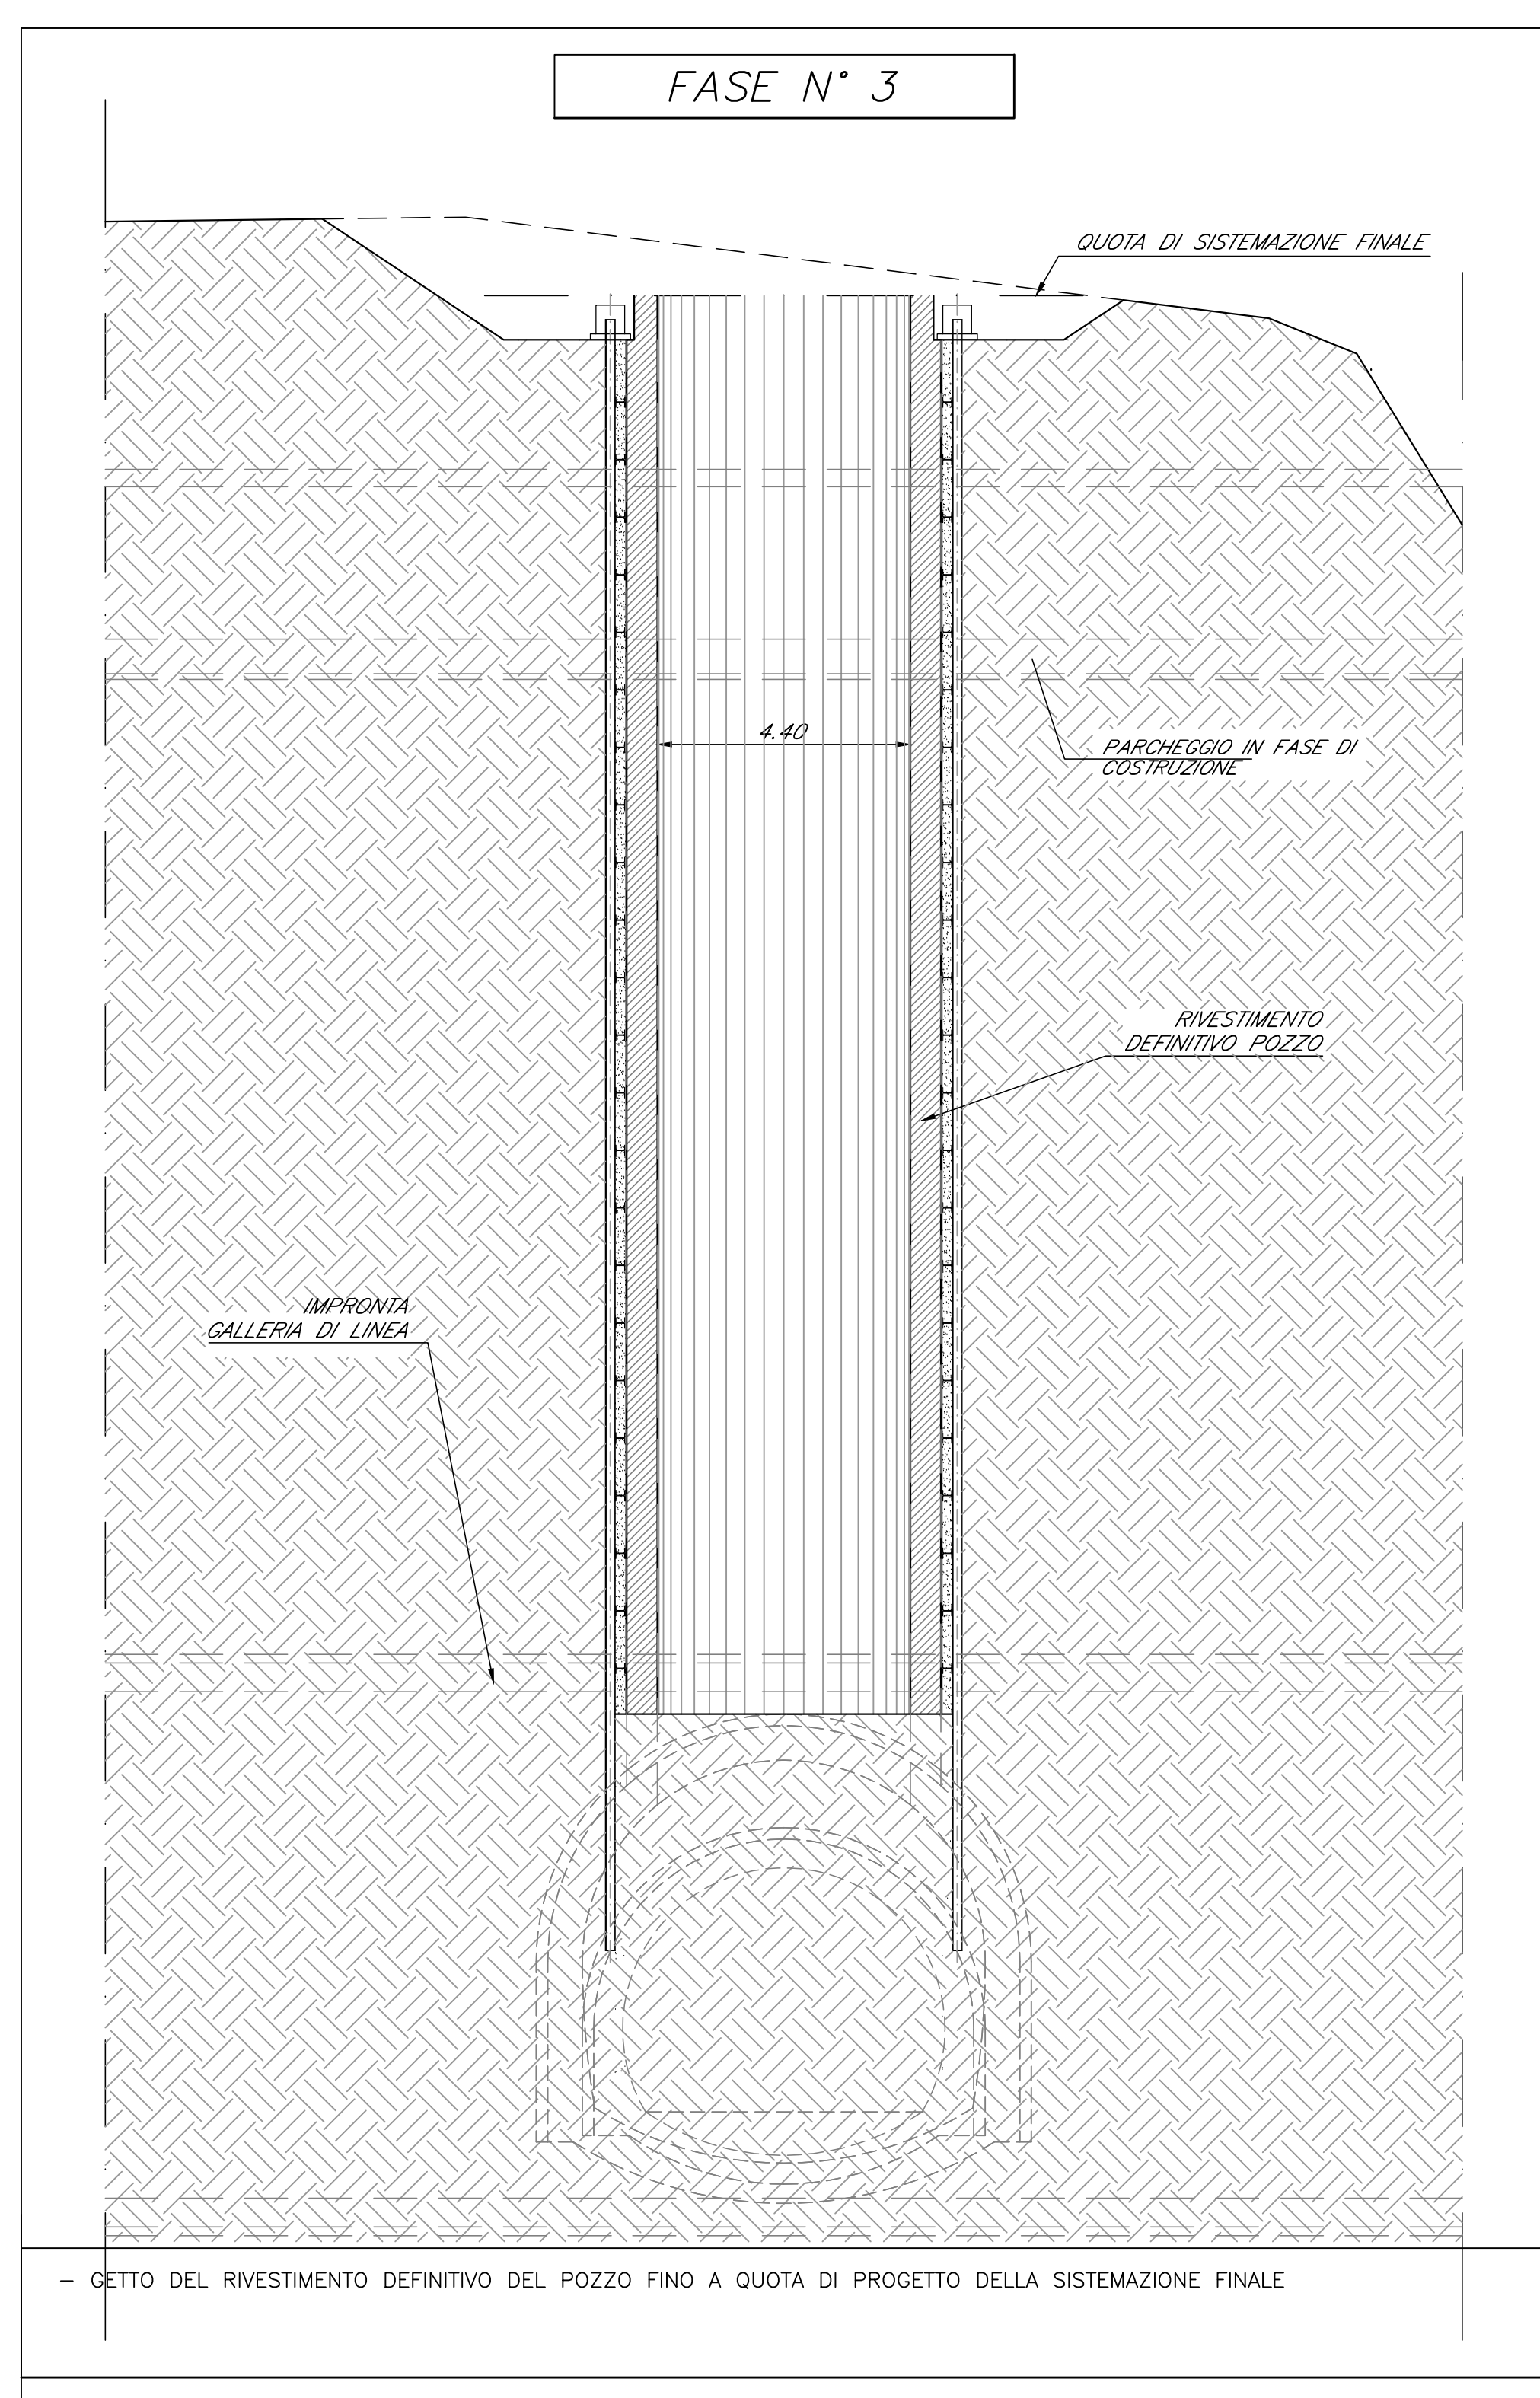

- SCAVO DEL CUNICOLO DI COLLEGAMENTO (SI VEDANO SPECIFICI ELABORATI)  
- TAGLIO E RIMOZIONE DEI MICROPALI IN CORRISPONDENZA DEL POZZO

- GETTO E RIMOZIONE DEL MANIFATTO A PROTEZIONE DEL POZZO RITOMBAMENTO

NOTE :  
I TIRANTI DELLE OPERE PROVVISORIALI DEL PARCHEGGIO NON HANNO UNA FUNZIONE PERMANENTE. LA POSIZIONE PLANO ALTIMETRICA DEI TIRANTI INTERFERENTI CON IL POZZO DOVRANNO ESSERE VERIFICATE IN FASE ESECUTIVA. LA QUOTA DI SBOCO DEL POZZO E LA GEOMETRIA DEGLI SBANCAMENTI DOVRANNO ESSERE VERIFICATE IN FASE ESECUTIVA DATO CHE ATTUALMENTE IL PARCHEGGIO E' ANCORA IN FASE COSTRUZIONE.

COMMITTENTE: **RFI** RETE FERROVIARIA ITALIANA GRUPPO FERROVIE DELLO STATO ITALIANE

PROGETTAZIONE: **ITALFER** GRUPPO FERROVIE DELLO STATO ITALIANE

U.O. GALLERIE

PROGETTO DEFINITIVO

RADDOPPIO DELLA LINEA GENOVA - VENTIMIGLIA

TRATTA FINALE LIGURE - ANDORA

GALLERIA ALASSIO  
POZZI EQUILIBRATORI E DI VENTILAZIONE  
POZZO EQUILIBRATORE LATO GENOVA  
FASI ESECUTIVE

SCALA: 1:100

COMMESSA LOTTO FASE ENTE TIPO DOC. OPERA/DISCIPLINA PROGR. REV. 1|V|0|1|0|0|D|0|7|B|Z|F|Z|0|3|0|0|0|0|1|A

Rev.	Descrizione	Redatto	Data	Verificato	Data	Approvato	Data	Autorizzato Data
A	Emissione esecutiva	[Firma]	Gen. 2022	[Firma]	Gen. 2022	[Firma]	Gen. 2022	A. Scorti Gen. 2022

File: I:\0100\07BZPZ030001A.dwg n. Etab.: 246