



PLANIMETRIA NICCHIE

SCALA 1 : 1000

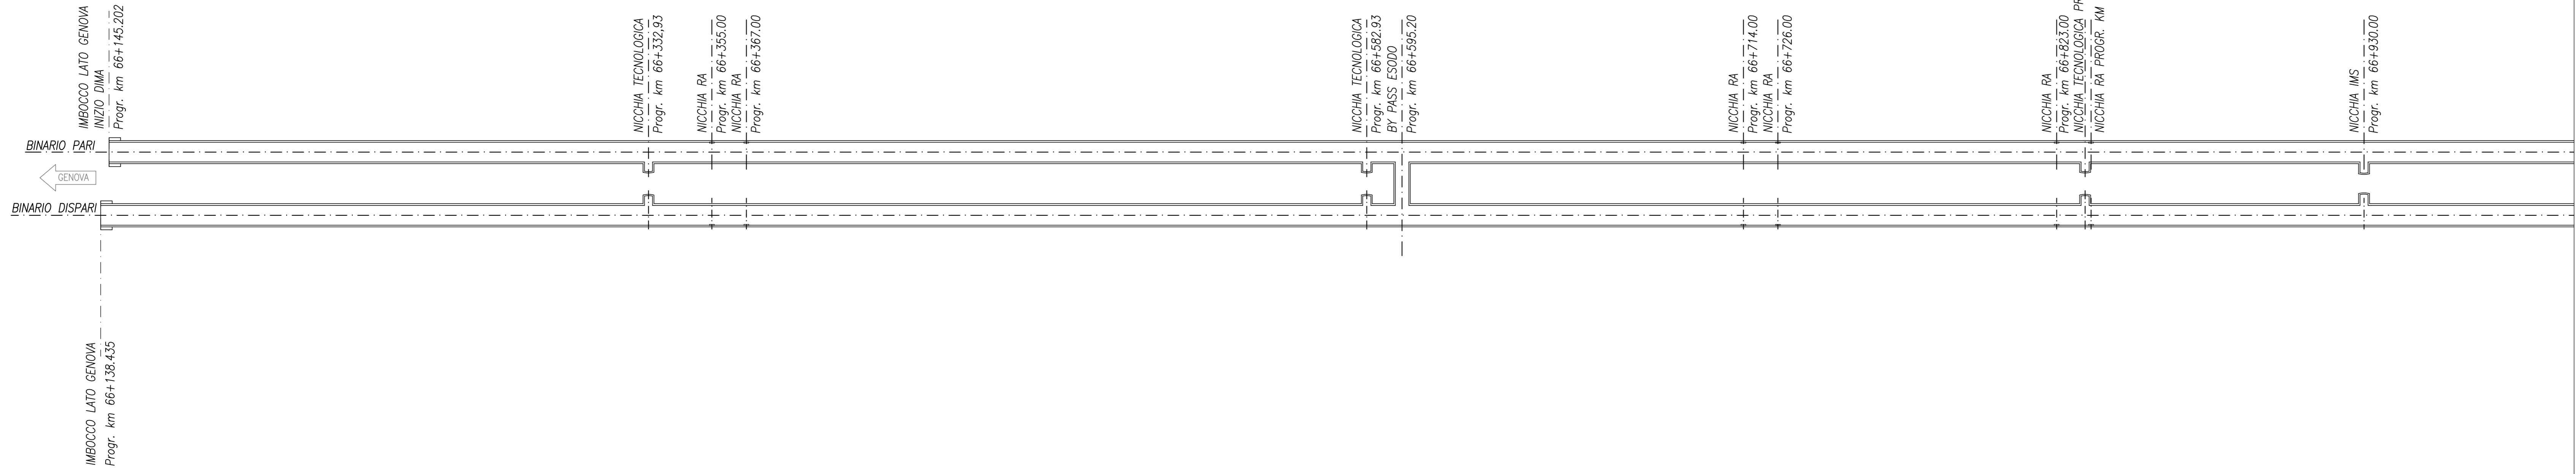


PLANIMETRIA NICCHIE

SCALA 1 : 1000

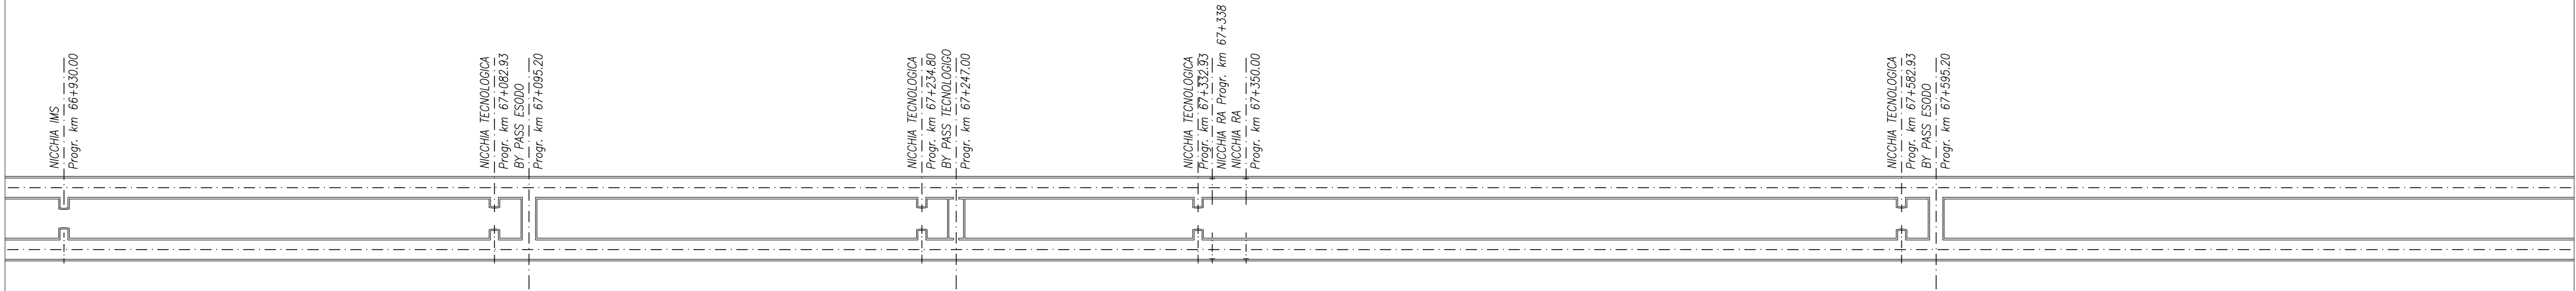


PLANIMETRIA NICCHIE

SCALA 1 : 1000

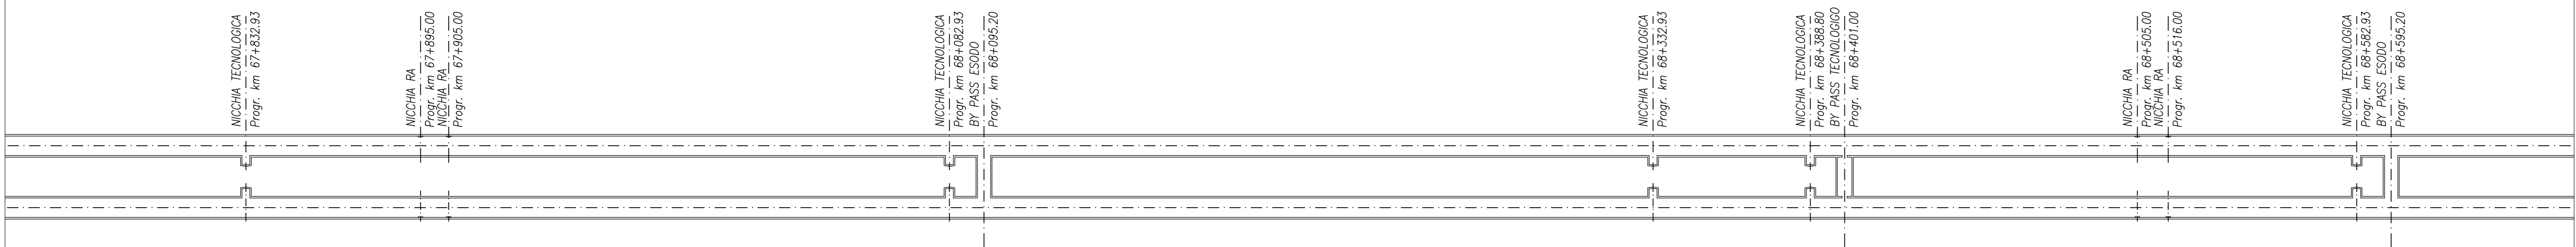

PLANIMETRIA NICCHIE

SCALA 1 : 1000

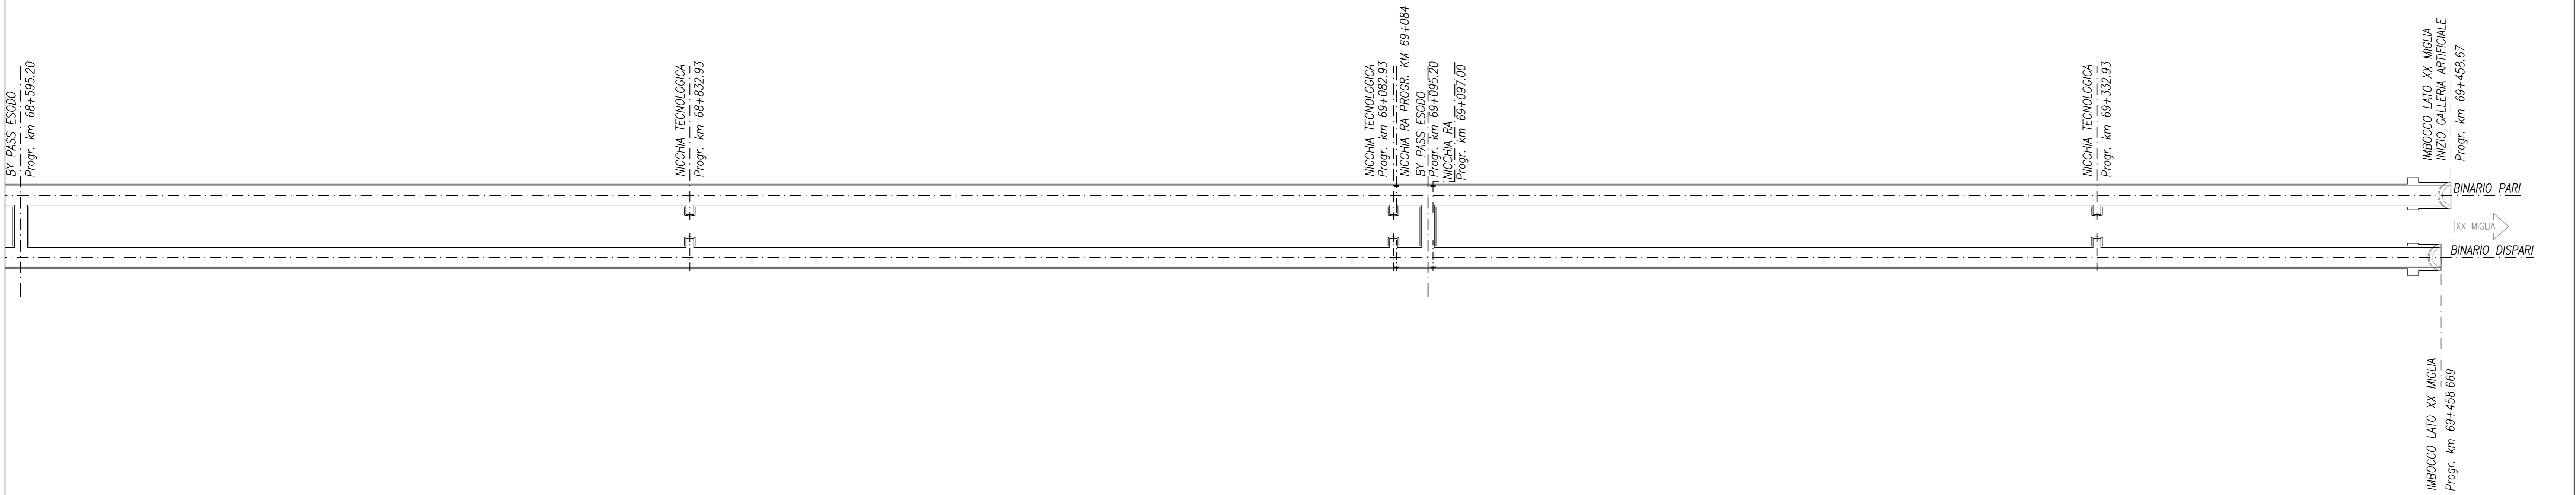

COMMITTENTE:



PROGETTAZIONE:



U.O. GALLERIE

PROGETTO DEFINITIVO

RADDOPPIO DELLA LINEA GENOVA - VENTIMIGLIA

TRATTA FINALE LIGURE - ANDORA

GALLERIA CAPRAZOPPA
SCHEMA PLANIMETRICO UBICAZIONE
NICCHIE E BY-PASS

SCALA:

1:1000

COMMESSA LOTTO FASE ENTE TIPO DOC. OPERA/DISCIPLINA PROGR. REV.

I | V | 0 | 1 | 0 | 0 | D | 0 | 7 | L | 6 | G | N | 0 | 1 | 0 | 0 | 0 | 0 | 1 | A

Rev.	Descrizione	Redatto	Data	Verificato	Data	Approvato	Data	Autorizzato	Data
A	Emissione esecutiva	[Firma]	Gen. 2022	[Firma]	Gen. 2022	[Firma]	Gen. 2022	A. SODRÌ	Gen. 2022