


PLANIMETRIA NICCHIE
SCALA 1 : 1000

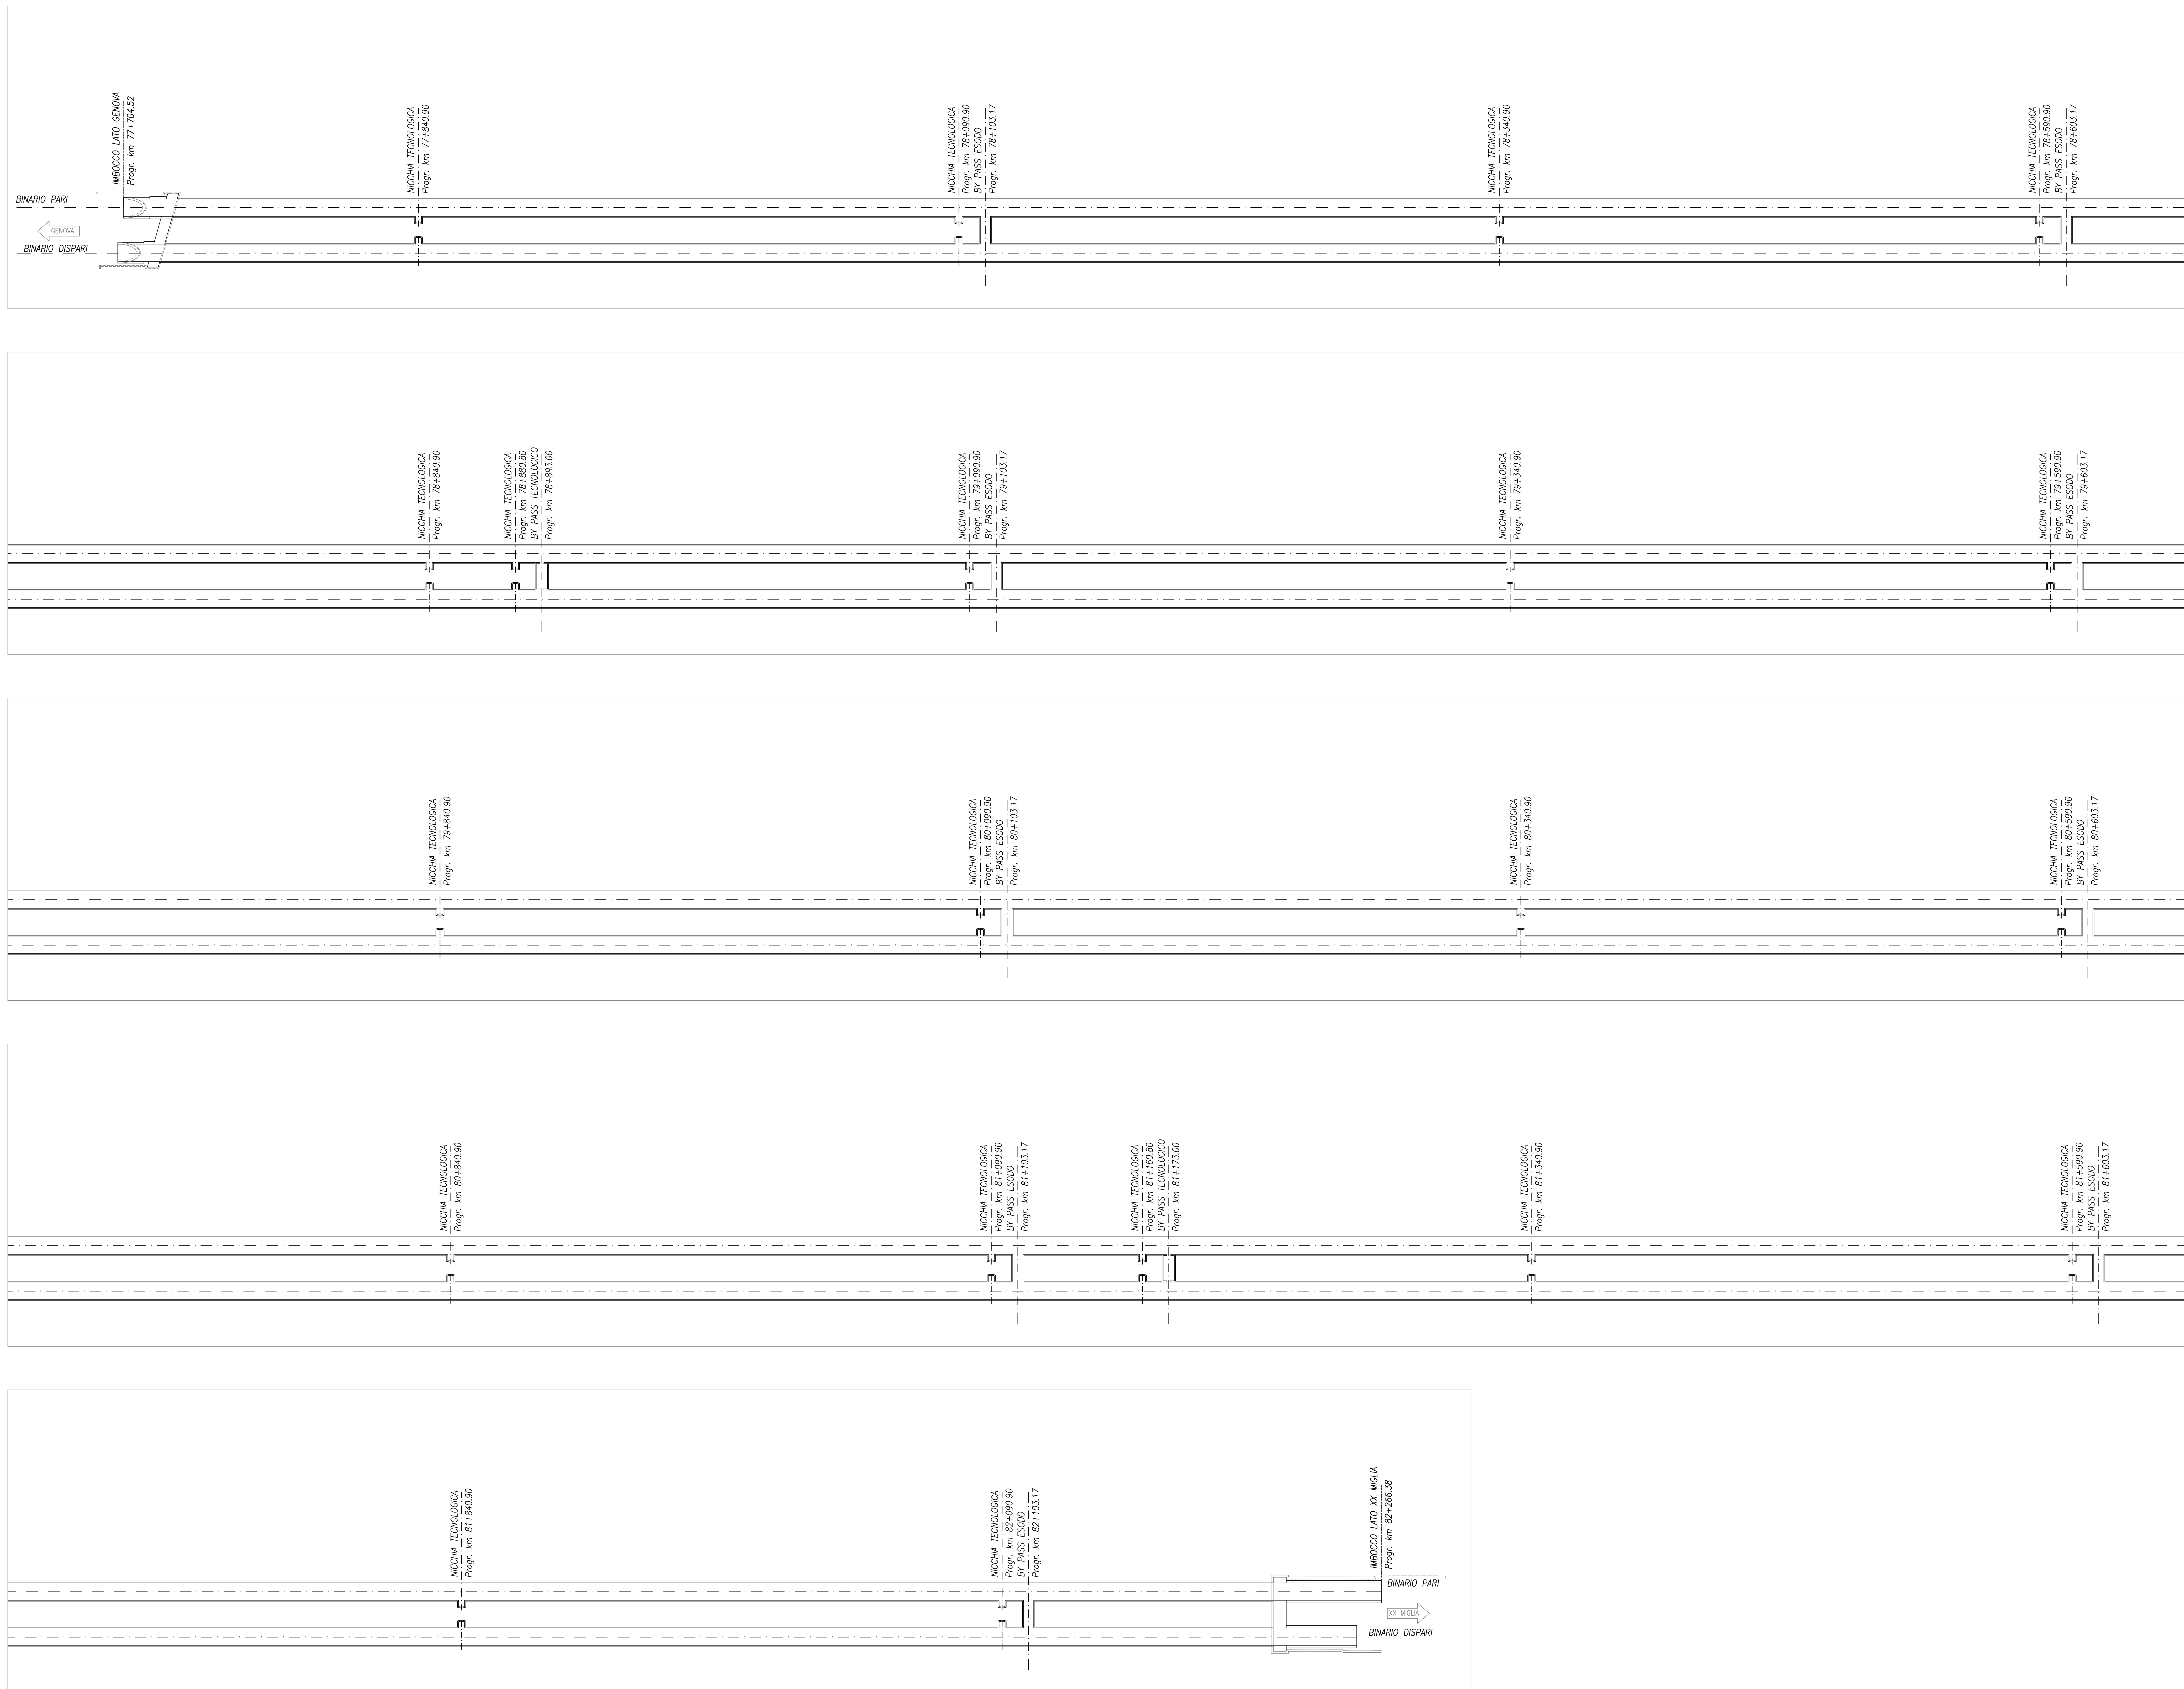

COMMITTENTE:  **RFI**
RETE FERROVIARIA ITALIANA
GRUPPO FERROVIE DELLO STATO ITALIANO

PROGETTAZIONE:  **ITALFERR**
GRUPPO FERROVIE DELLO STATO ITALIANO

U.O. GALLERIE

PROGETTO DEFINITIVO

RADDOPPIO DELLA LINEA GENOVA - VENTIMIGLIA
TRATTA FINALE LIGURE - ANDORA

GALLERIA CROCE
SCHEMA PLANIMETRICO UBICAZIONE
NICCHE E BY-PASS

SCALA: 1:1000

COMMESSA LOTTO FASE ENTE TIPO DOC. OPERA/DISCIPLINA PROGR. REV.

I	V	0	1	0	0	0	7	L	0	C	N	0	5	0	0	1	A
---	---	---	---	---	---	---	---	---	---	---	---	---	---	---	---	---	---

Rev.	Descrizione	Redatto	Data	Verificato	Data	Approvato	Data	Autorizzato	Data
A	Emissione assoluta	R. G. Basso	Gen 2022	St. M. P. D.	Gen 2022	St. T. G. B.	Gen 2022	A. Scari	Gen 2022

ITALFERR S.p.A.
Via Salaria, 1000 - 00198 Roma
Tel. 06 574911 - Fax 06 574912
www.italferr.it

File: \0\0007016\GNM000001A.dwg In. Elab.: 158