


PLANIMETRIA NICCHIE
SCALA 1 : 1000

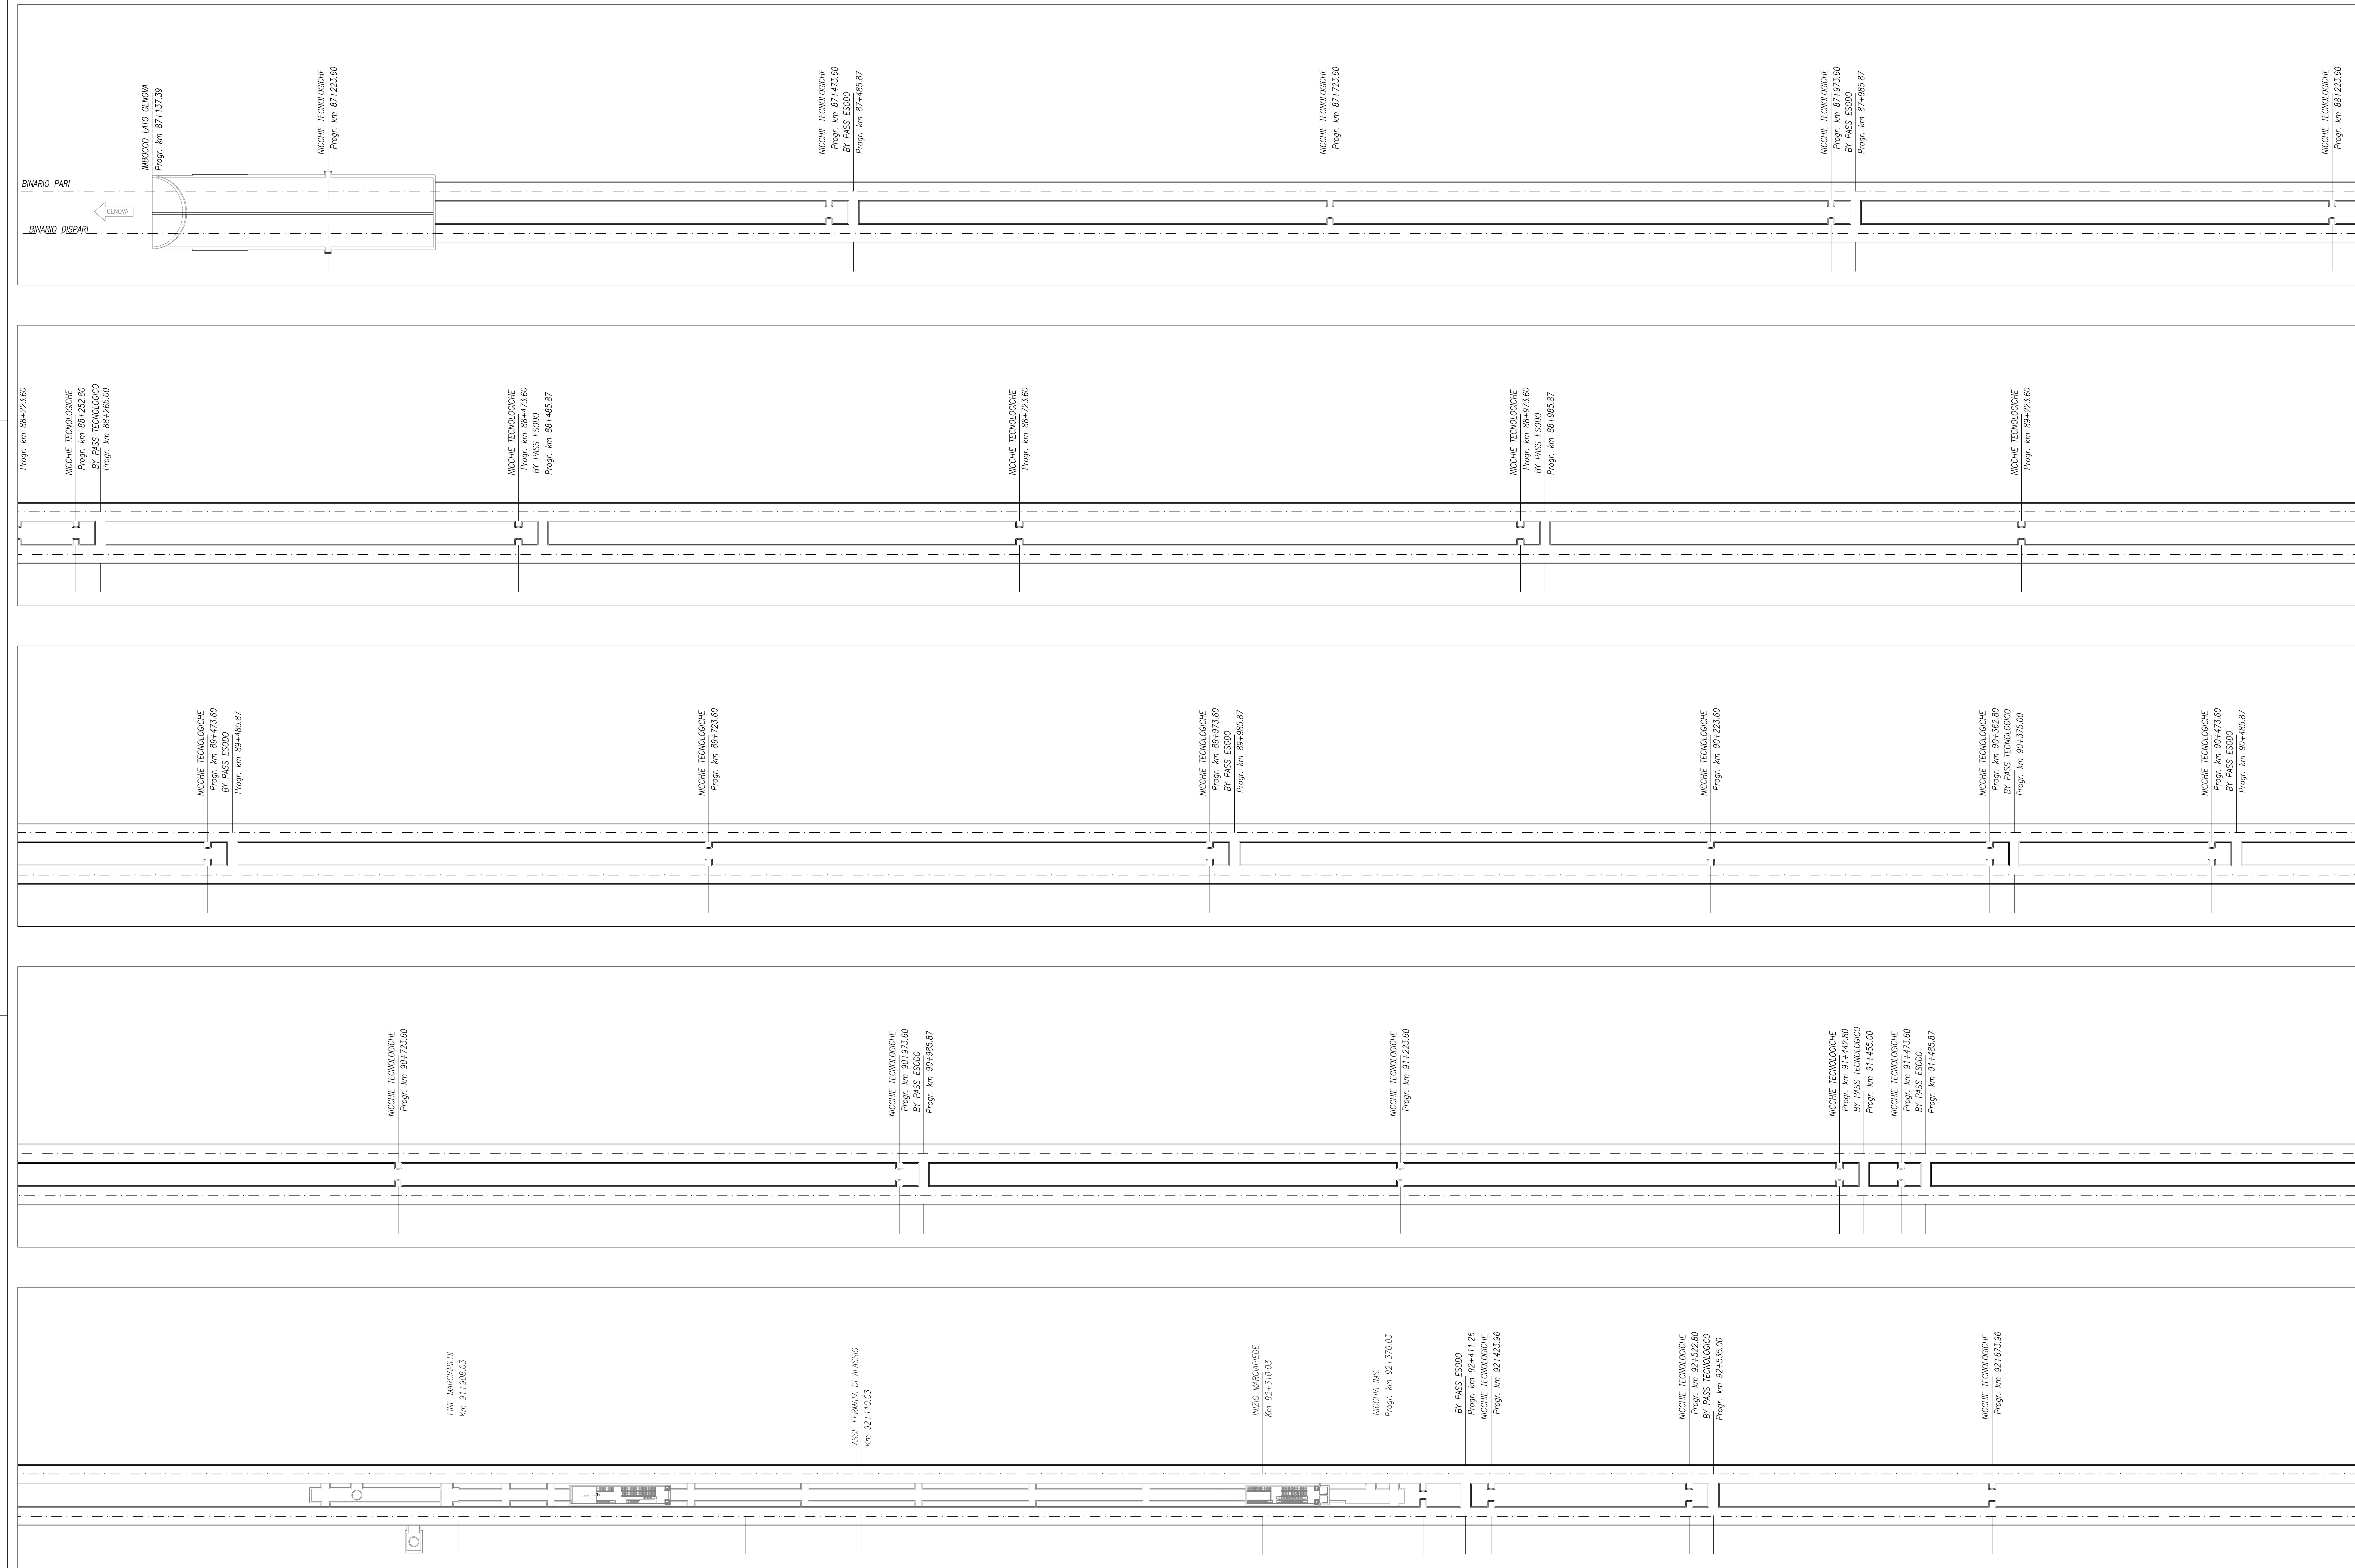

COMMITTENTE:  **RFI**
RETE FERROVIARIA ITALIANA
GRUPPO FERROVIE DELLO STATO ITALIANO

PROGETTAZIONE:  **ITALFERR**
GRUPPO FERROVIE DELLO STATO ITALIANO

U.O. GALLERIE

PROGETTO DEFINITIVO

RADDOPPIO DELLA LINEA GENOVA - VENTIMIGLIA
TRATTA FINALE LIGURE - ANDORA

GALLERIA ALASSIO
SCHEMA PLANIMETRICO UBICAZIONE
NICCHIE E BY-PASS TAV. 1/2

SCALA: 1:1000

COMMESSA LOTTO FASE ENTE TIPO DOC. OPERA/DISCIPLINA PROG. REV.

I	V	0	1	0	0	D	0	7	L	6	C	N	0	6	0	0	1	A
---	---	---	---	---	---	---	---	---	---	---	---	---	---	---	---	---	---	---

Rev.	Descrizione	Ridetto	Data	Verificato	Data	Approvato	Data	Autorizzato	Data
A	Emissione assoluta		Gen 2022		Gen 2022		15/08/2022		Gen 2022

File: N:\05007016\GNM060001A.dwg In. Elab.: 180