


PLANIMETRIA NICCHIE  
SCALA 1 : 1000

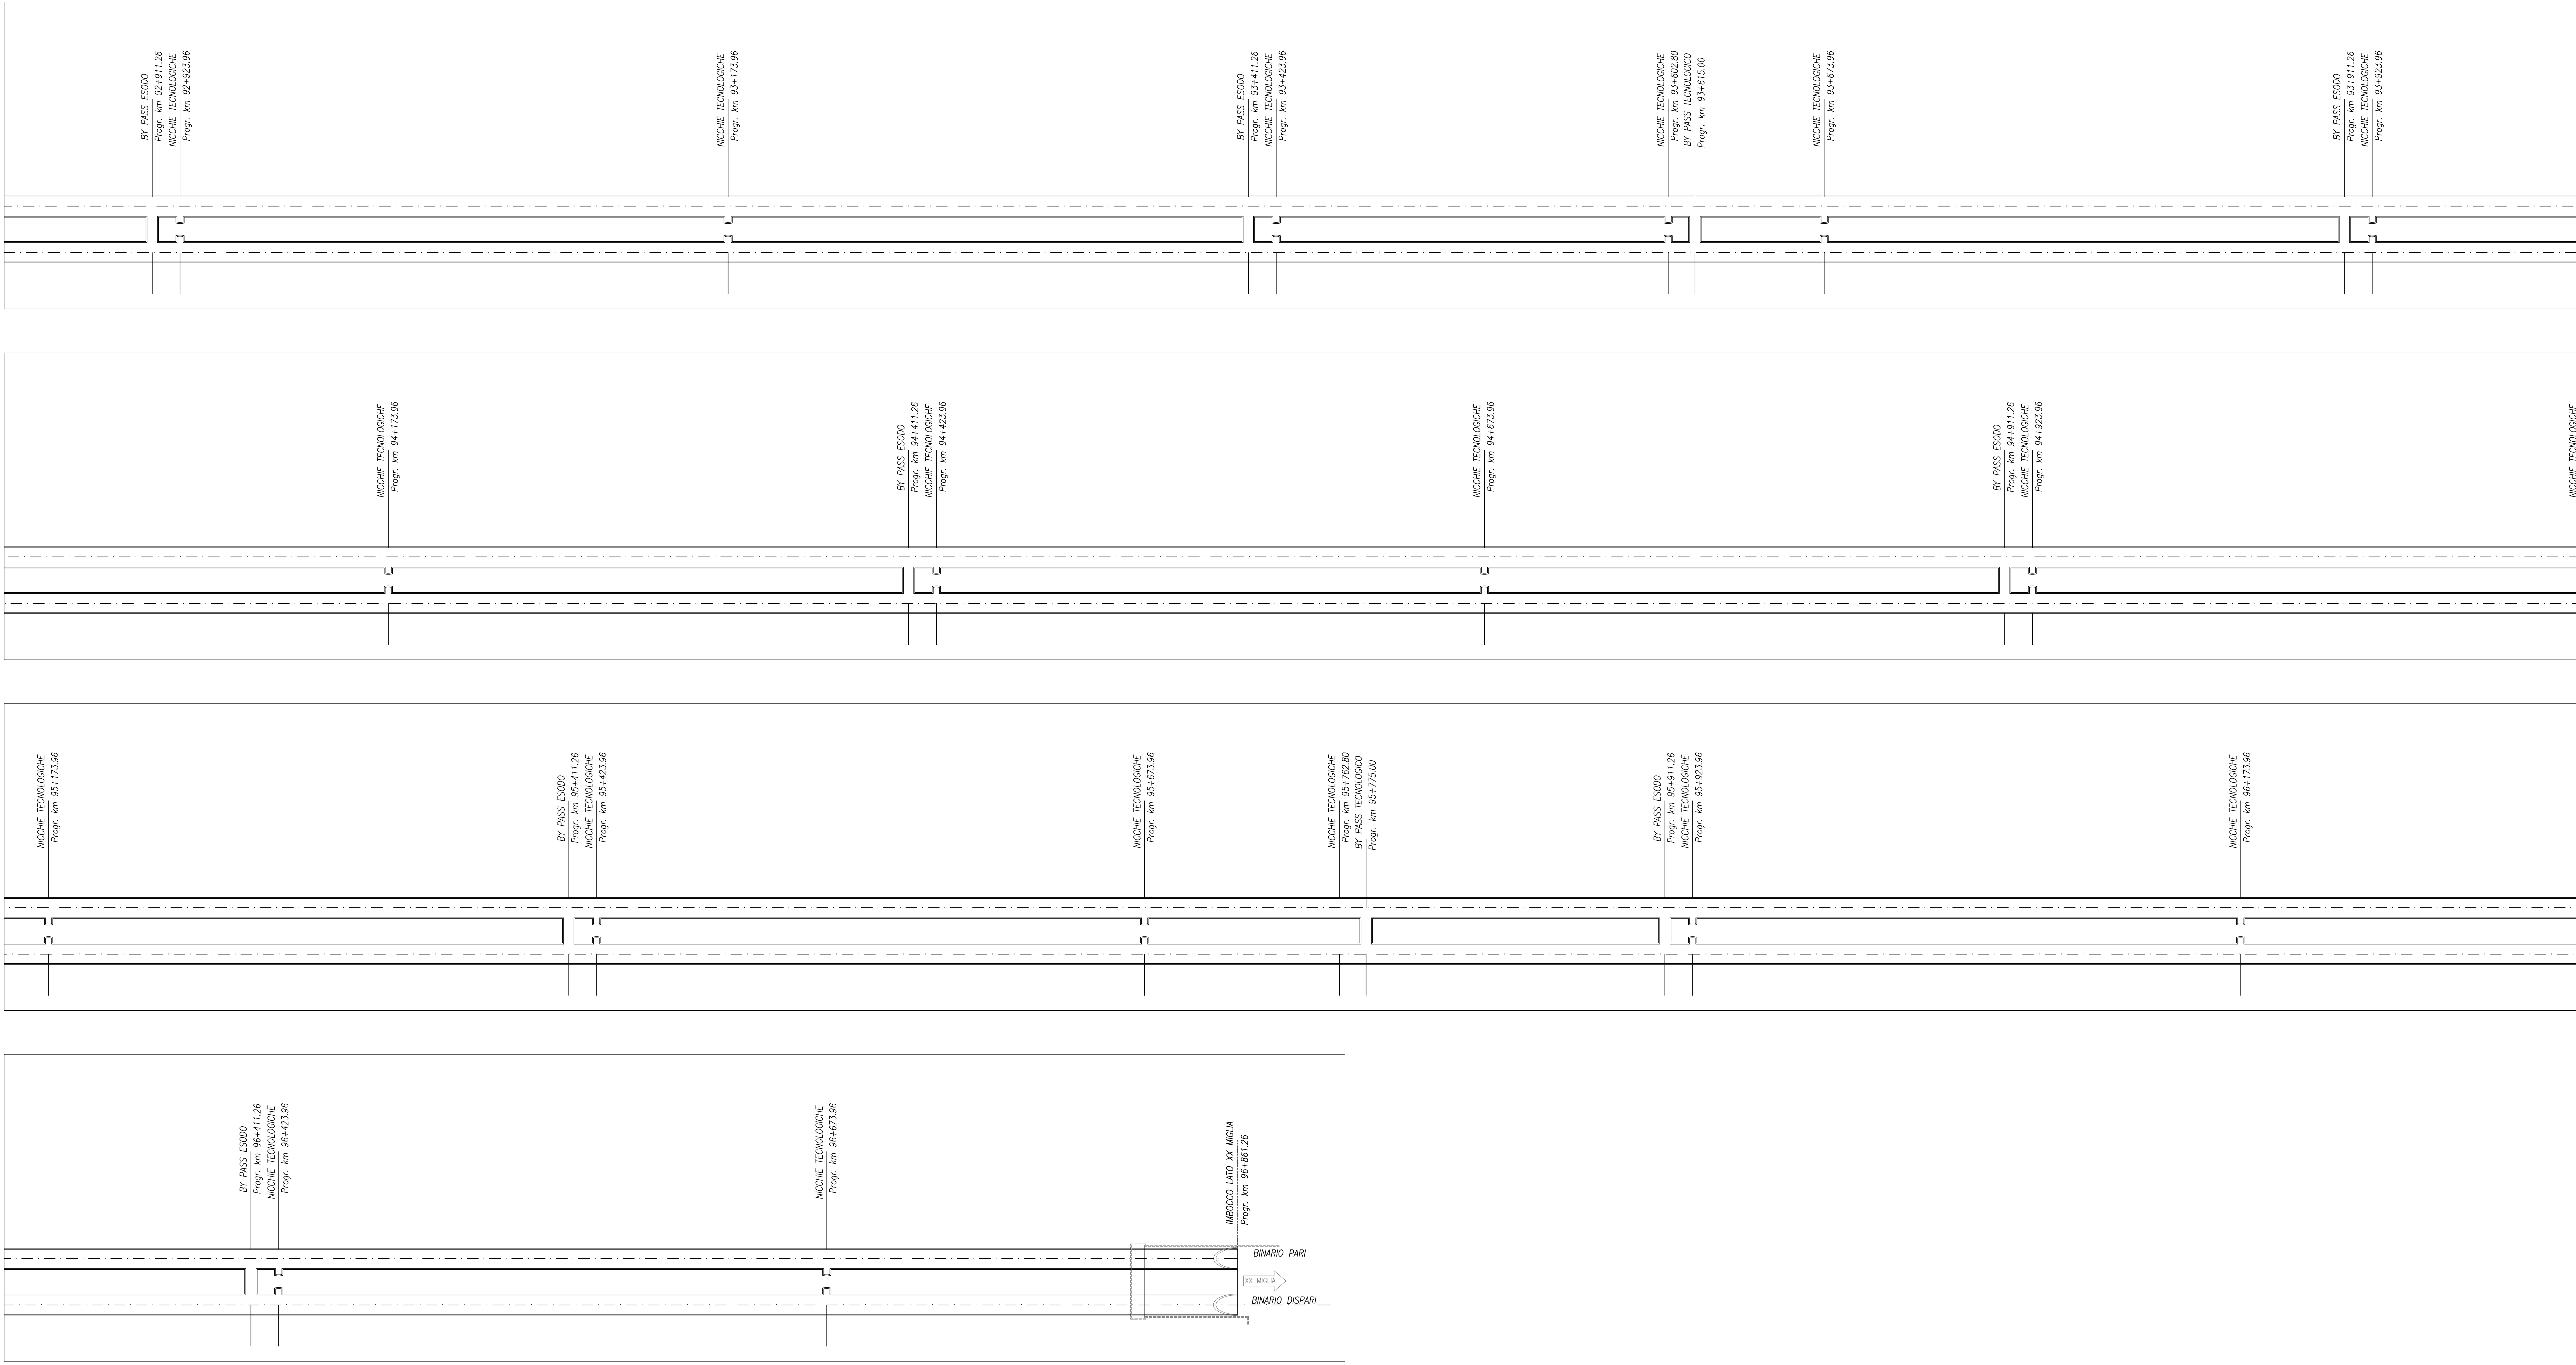

COMMITTENTE:  **RFI**  
RETE FERROVIARIA ITALIANA  
GRUPPO FERROVIE DELLO STATO ITALIANO

PROGETTAZIONE:  **ITALFERR**  
GRUPPO FERROVIE DELLO STATO ITALIANO

**U.O. GALLERIE**

**PROGETTO DEFINITIVO**

**RADDOPPIO DELLA LINEA GENOVA - VENTIMIGLIA**  
**TRATTA FINALE LIGURE - ANDORA**

GALLERIA ALASSIO  
SCHEMA PLANIMETRICO UBICAZIONE  
NICCHE E BY-PASS TAV. 2/2

SCALA:  
**1:1000**

COMMESSA LOTTO FASE ENTE TIPO DOC. OPERA/DISCIPLINA PROGR. REV.  
I|V|0|1 0|0 D 0|7 L|6 C|N|0|6|0|0 0|0|2 A

Rev.	Descrizione	Ridetto	Data	Verificato	Data	Approvato	Data	Autorizzato	Data
A	Emissione definitiva		Gen 2022		Gen 2022		Gen 2022		Gen 2022

File: N:\050070\65N0600002A.dwg In. Elab. 181