




PLANIMETRIA GENERALE
SCALA 1:500

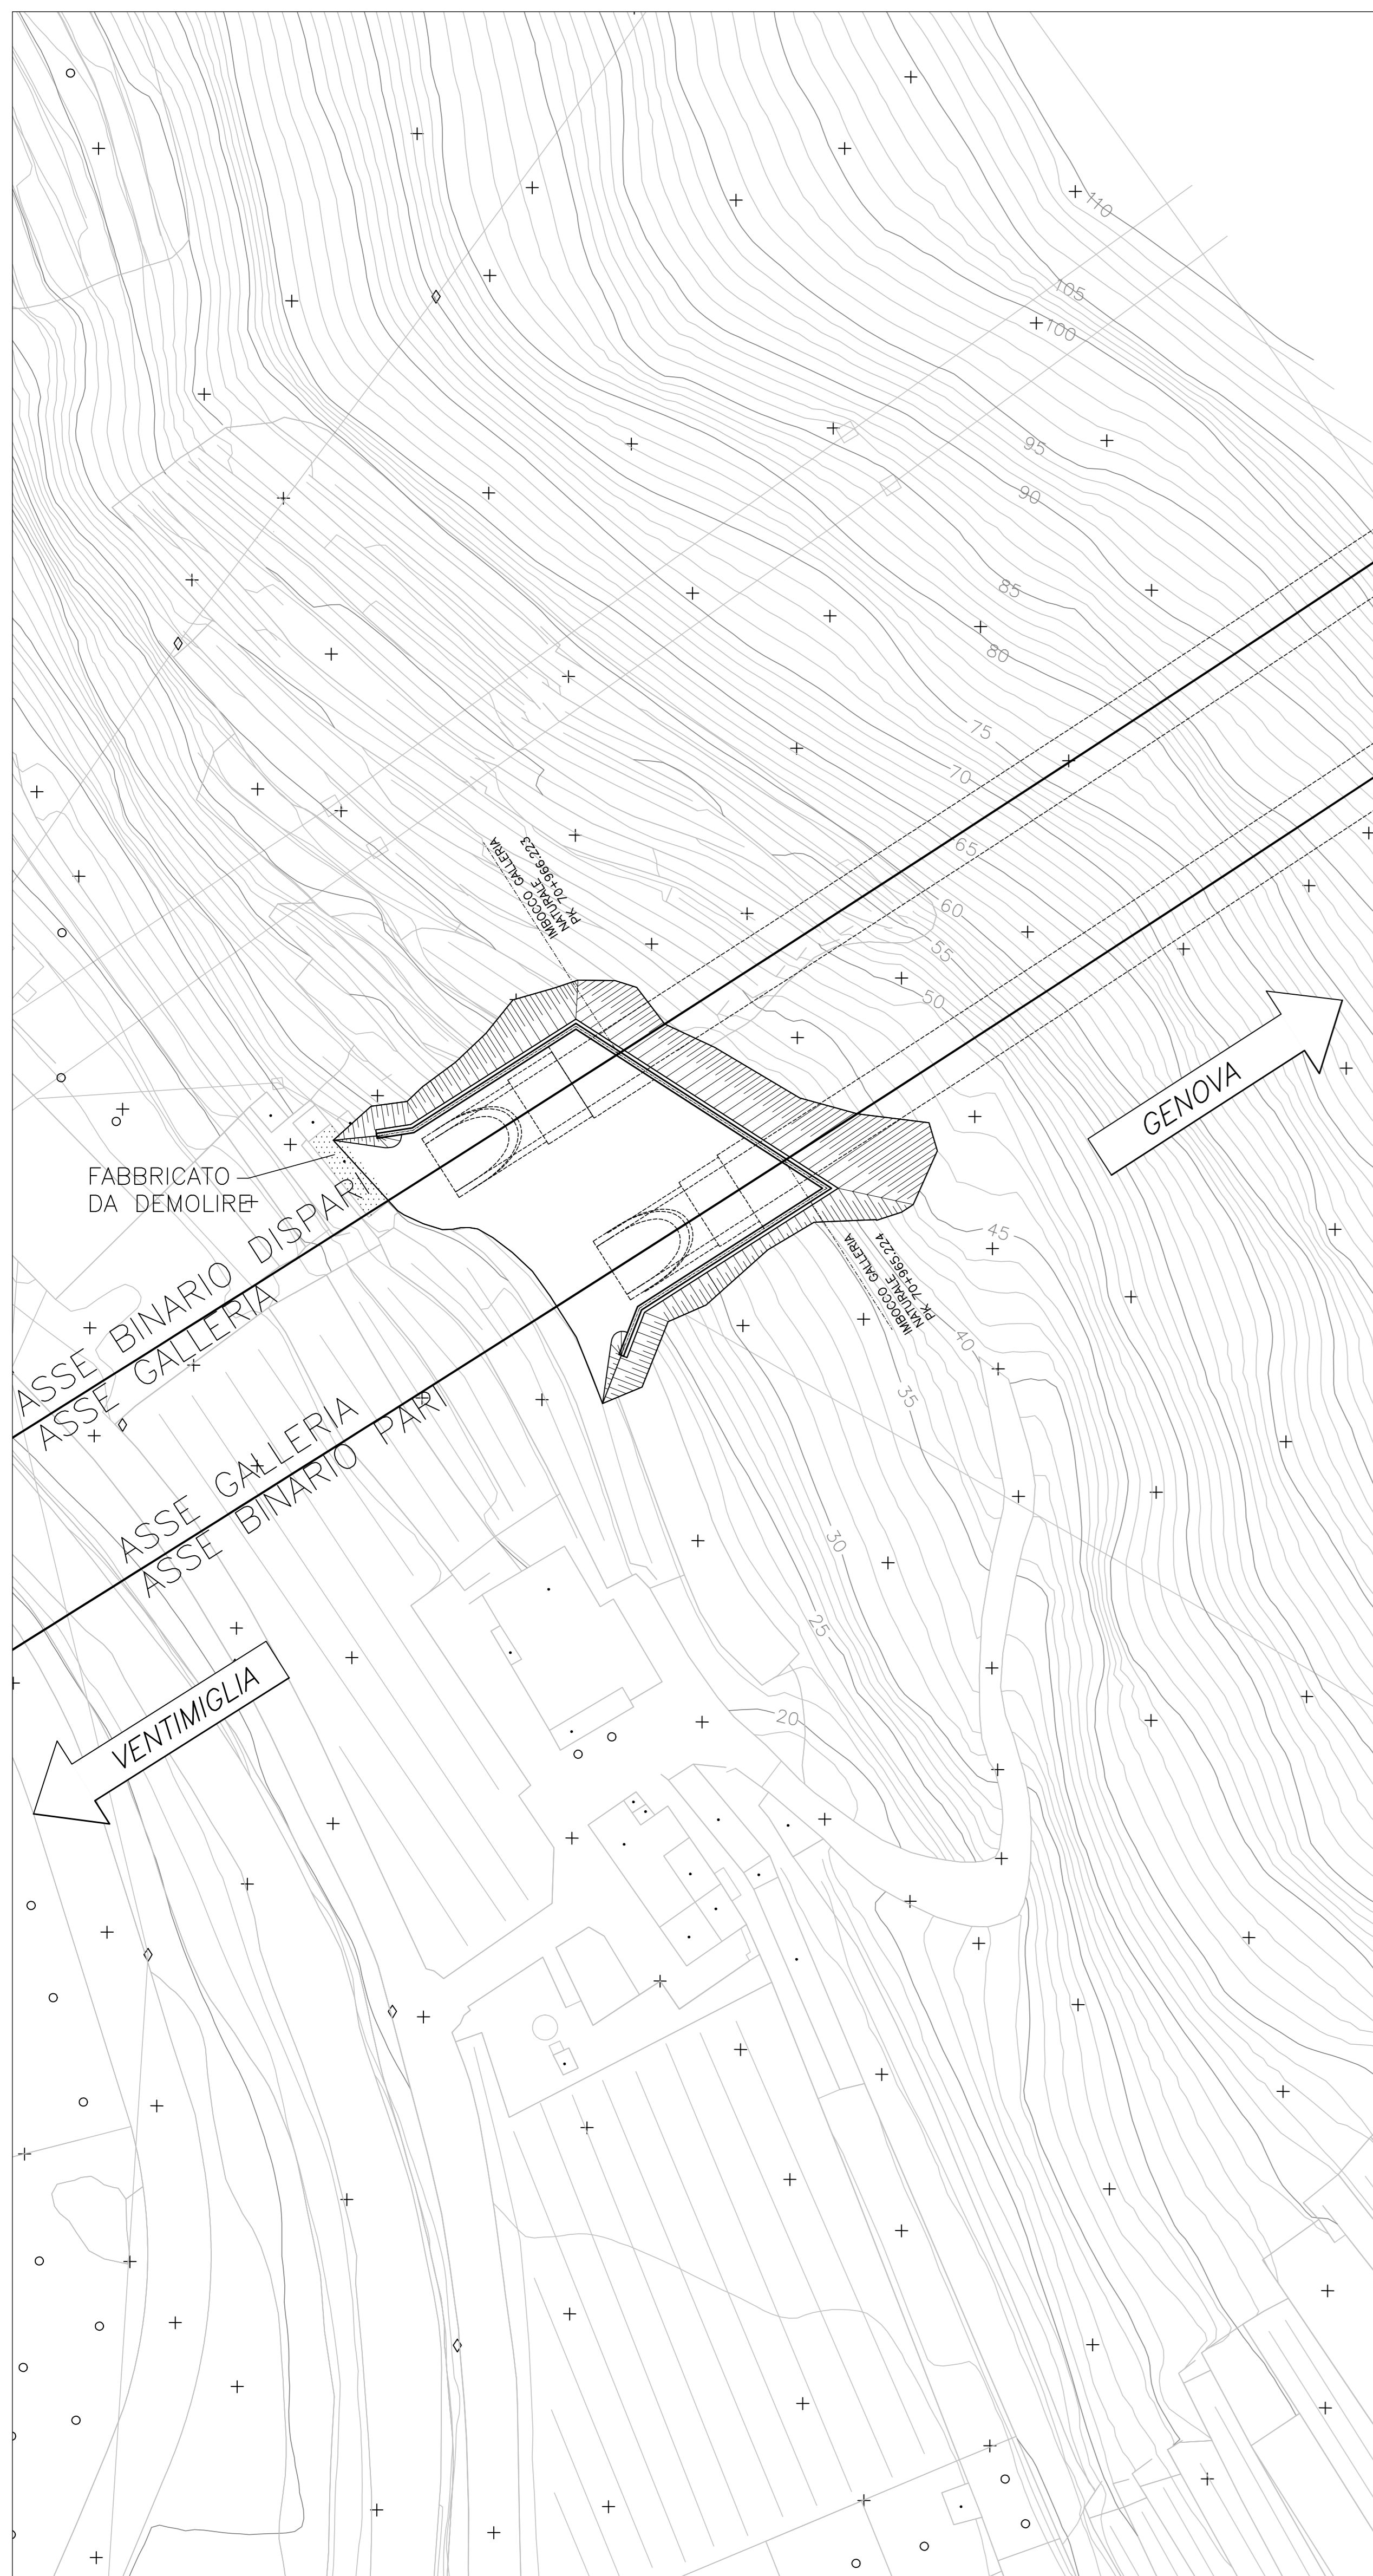

PLANIMETRIA
SCALA 1:200

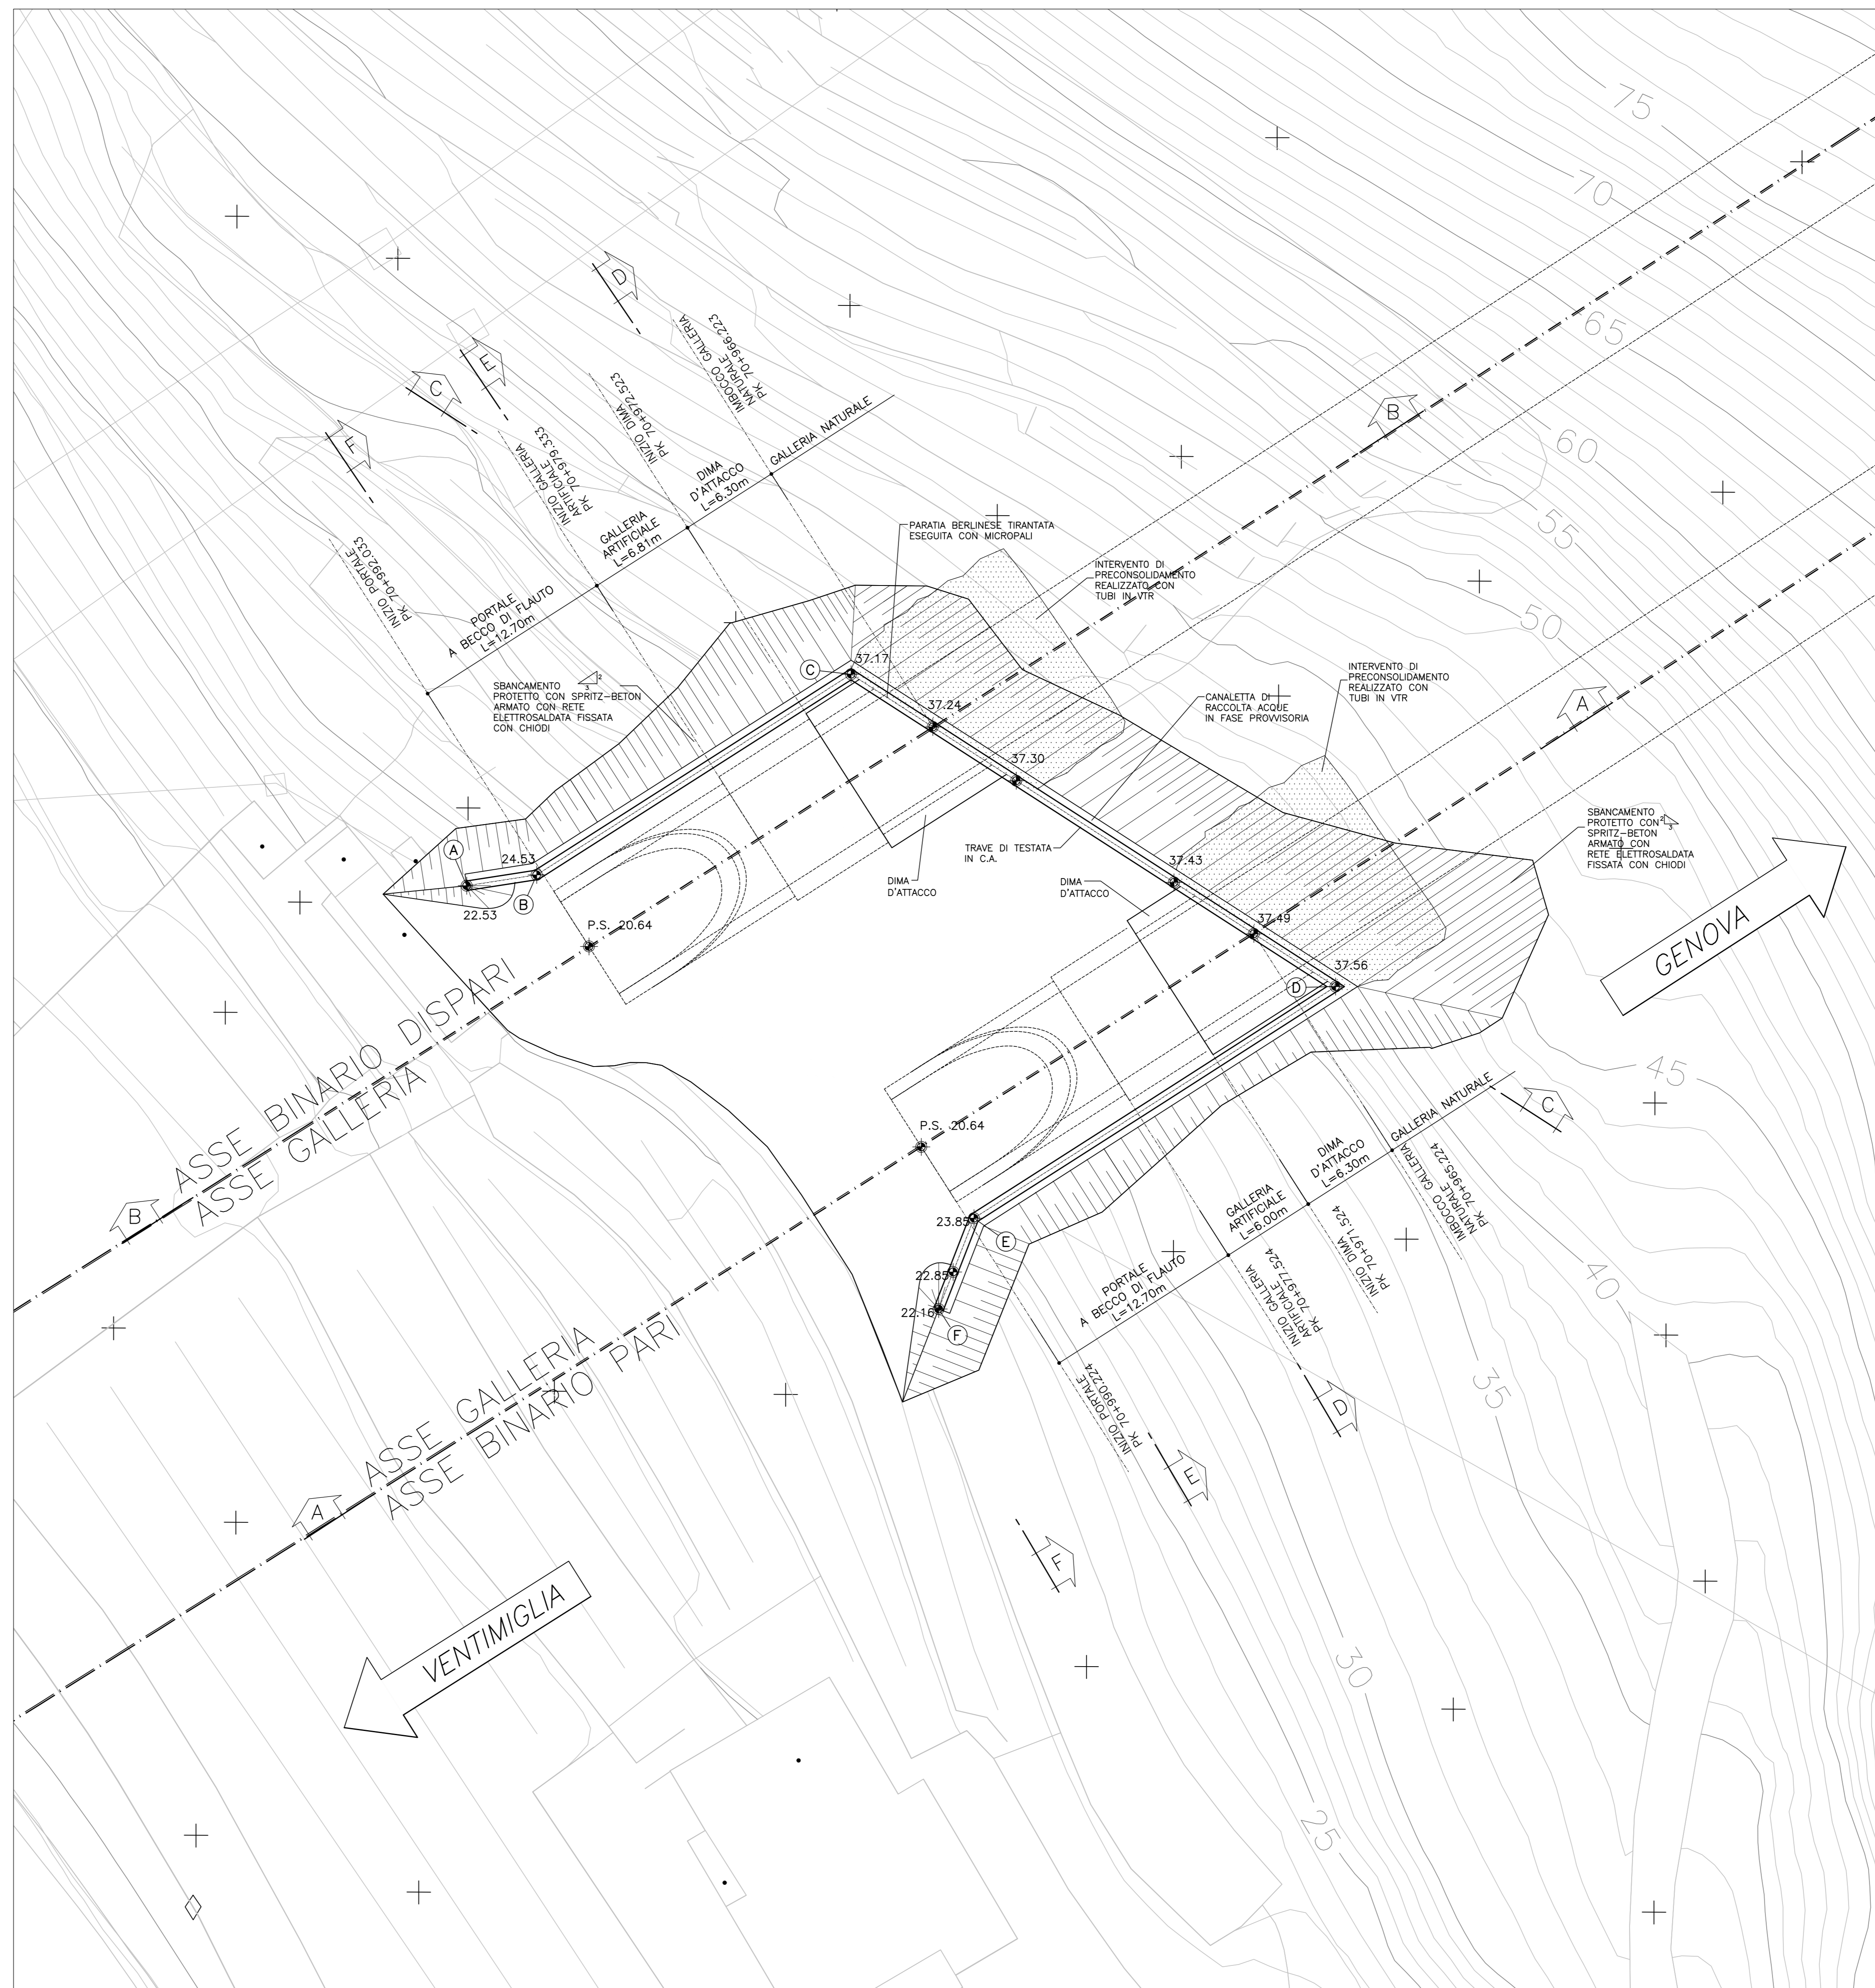

QUADRO D'UNIONE
SCALA 1:100.000

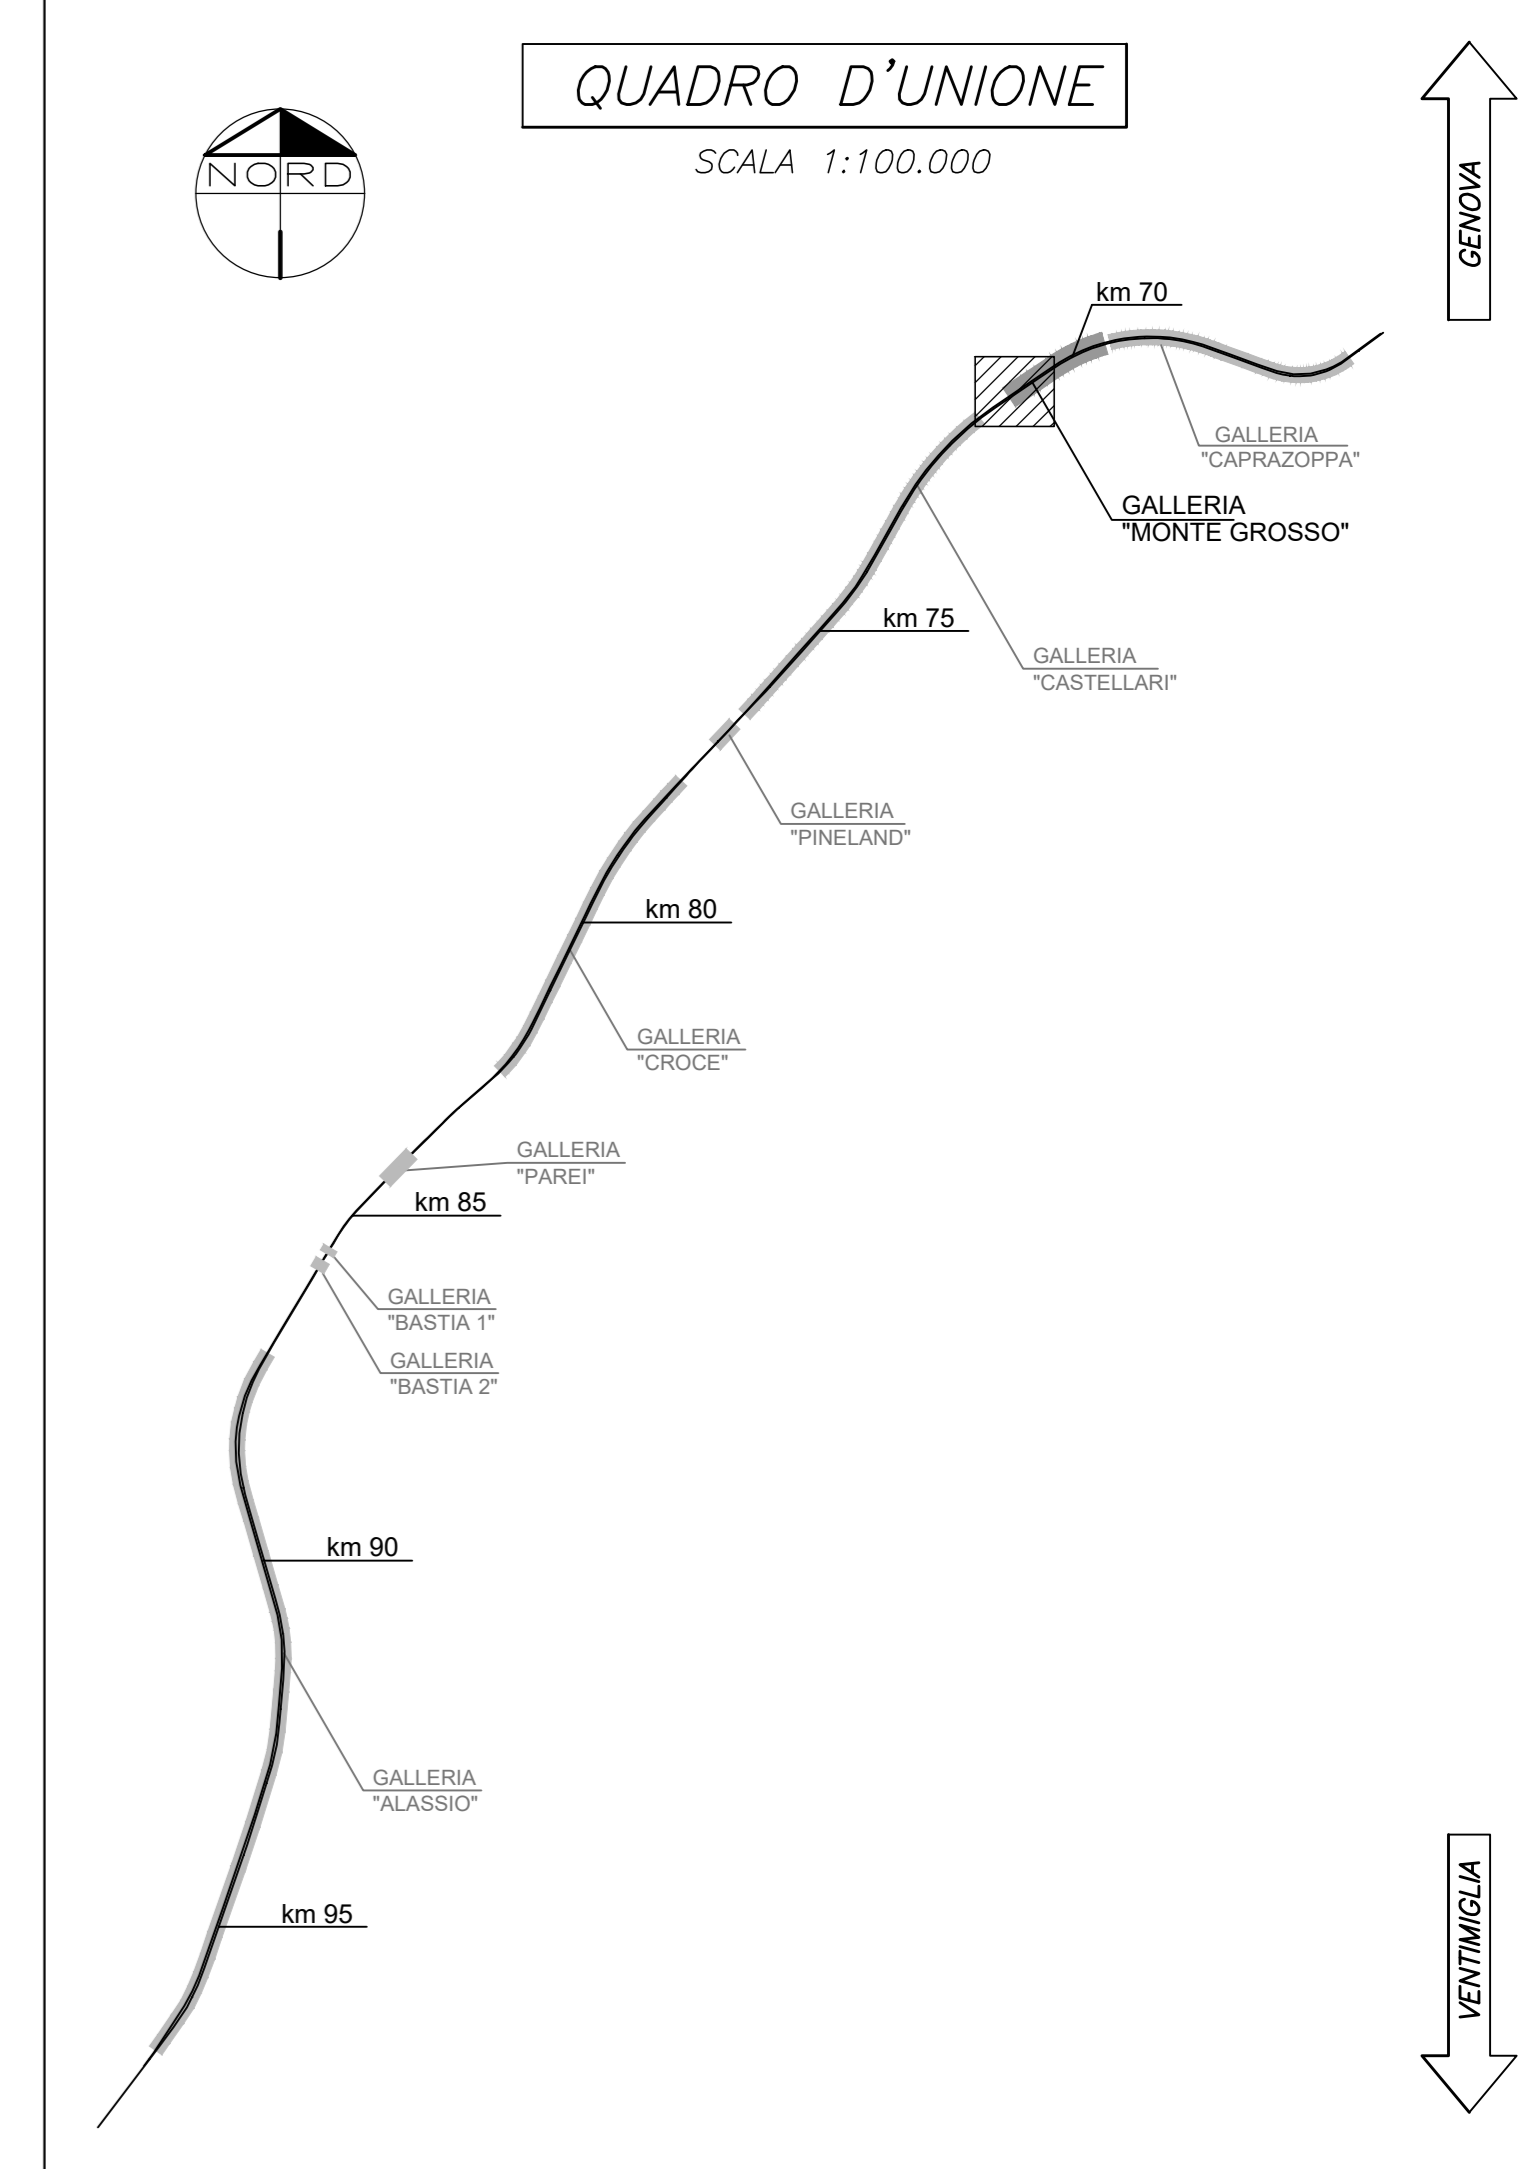

LEGENDA

P.F.	Piano del ferro
P.S.	Piano di scavo

COMMITTENTE:

PROGETTAZIONE:

U.O. GALLERIE

PROGETTO DEFINITIVO

RADDOPPIO DELLA LINEA GENOVA - VENTIMIGLIA

TRATTA FINALE LIGURE - ANDORA

GALLERIA MONTEGROSSO
IMBOCCO LATO VENTIMIGLIA
PLANIMETRIA OPERE DI IMBOCCO - FASI PROVVISORIE

SCALA: 1:200

COMMESSA LOTTO FASE ENTE TIPO DOC. OPERA/DISCIPLINA PROGR. REV.

I|V|0|1| 0|0| 0|7| P|9| GA|0|4|0|0| 0|0|1| A

Rev.	Descrizione	Redatto	Data	Verificato	Data	Approvato	Data	Autorizzato Data
A	Emissione esecutiva	[Signature]	01/12/2021	[Signature]	01/12/2021	[Signature]	01/12/2021	01/12/2021

File: I:\0100\07\PG\A4\00001A.dwg n. Etab: 84