
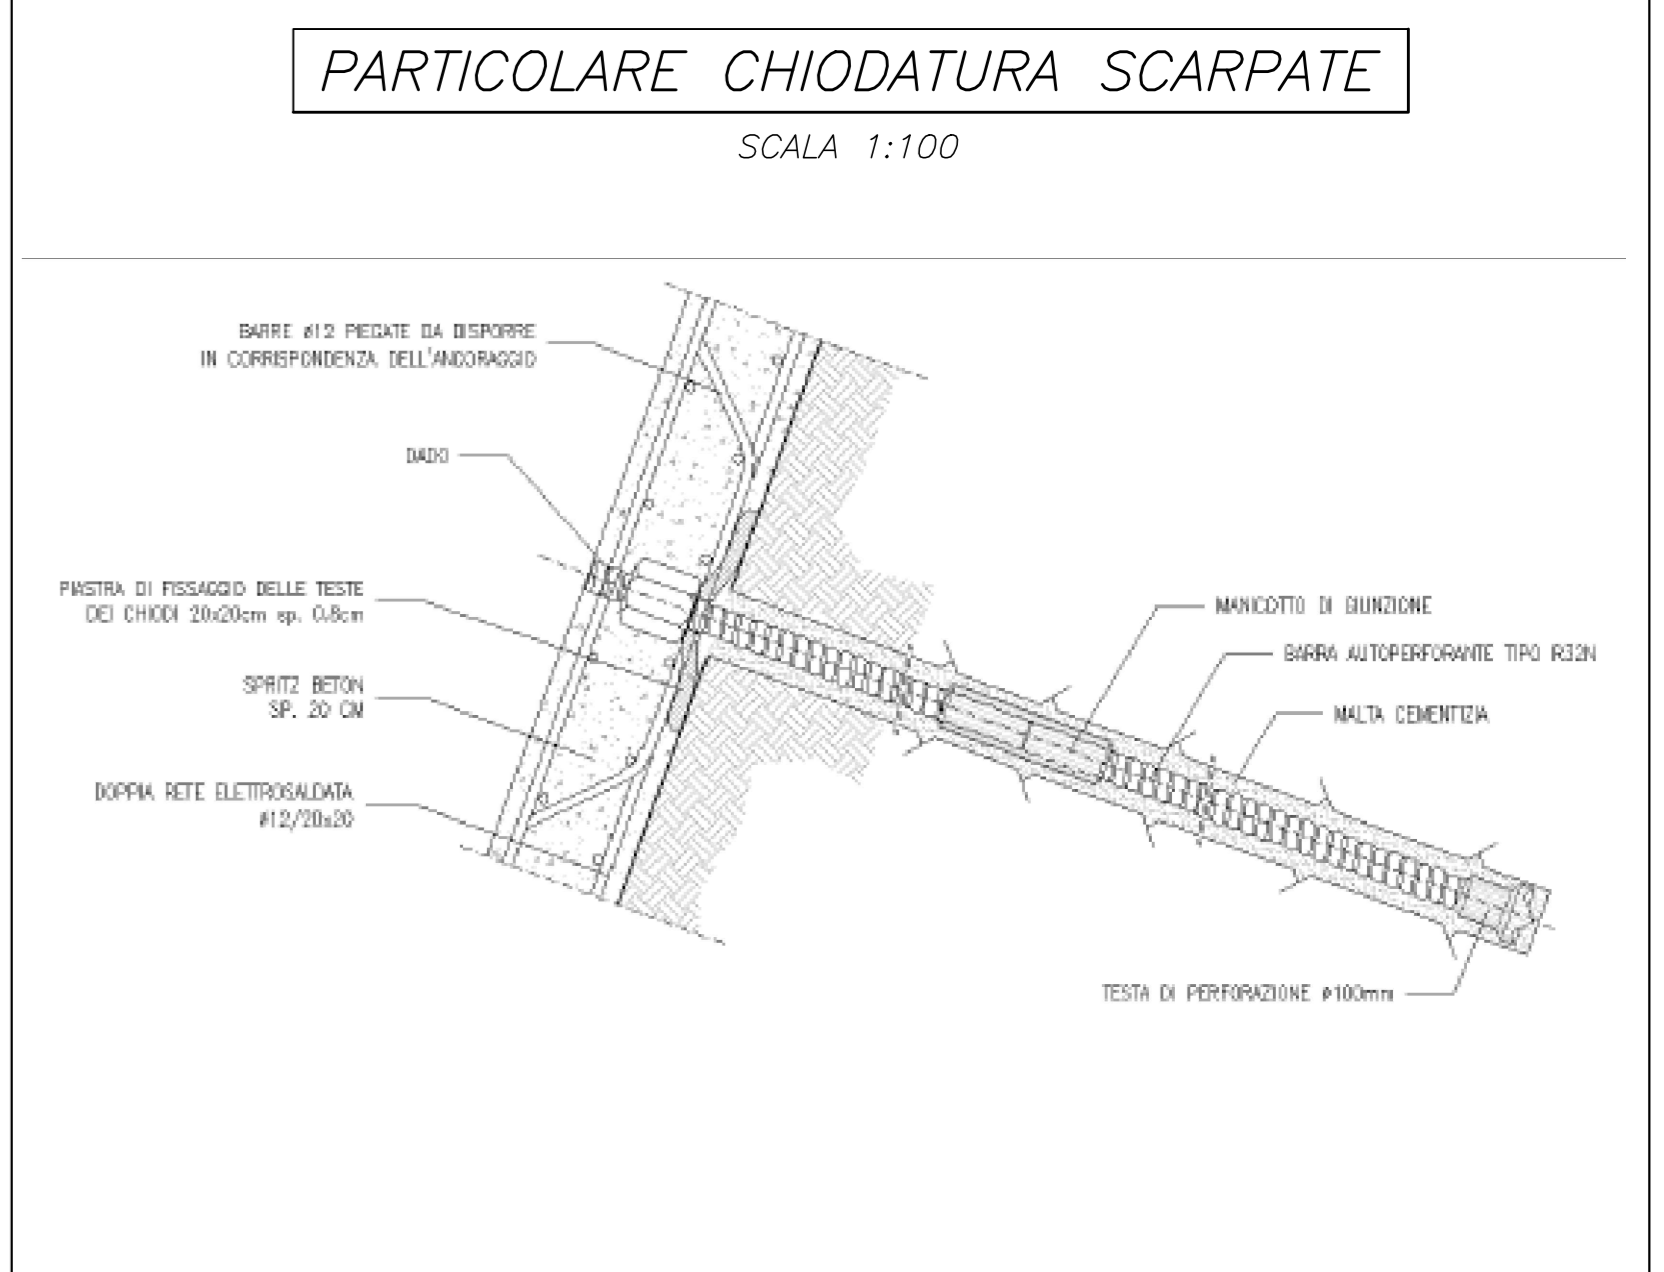
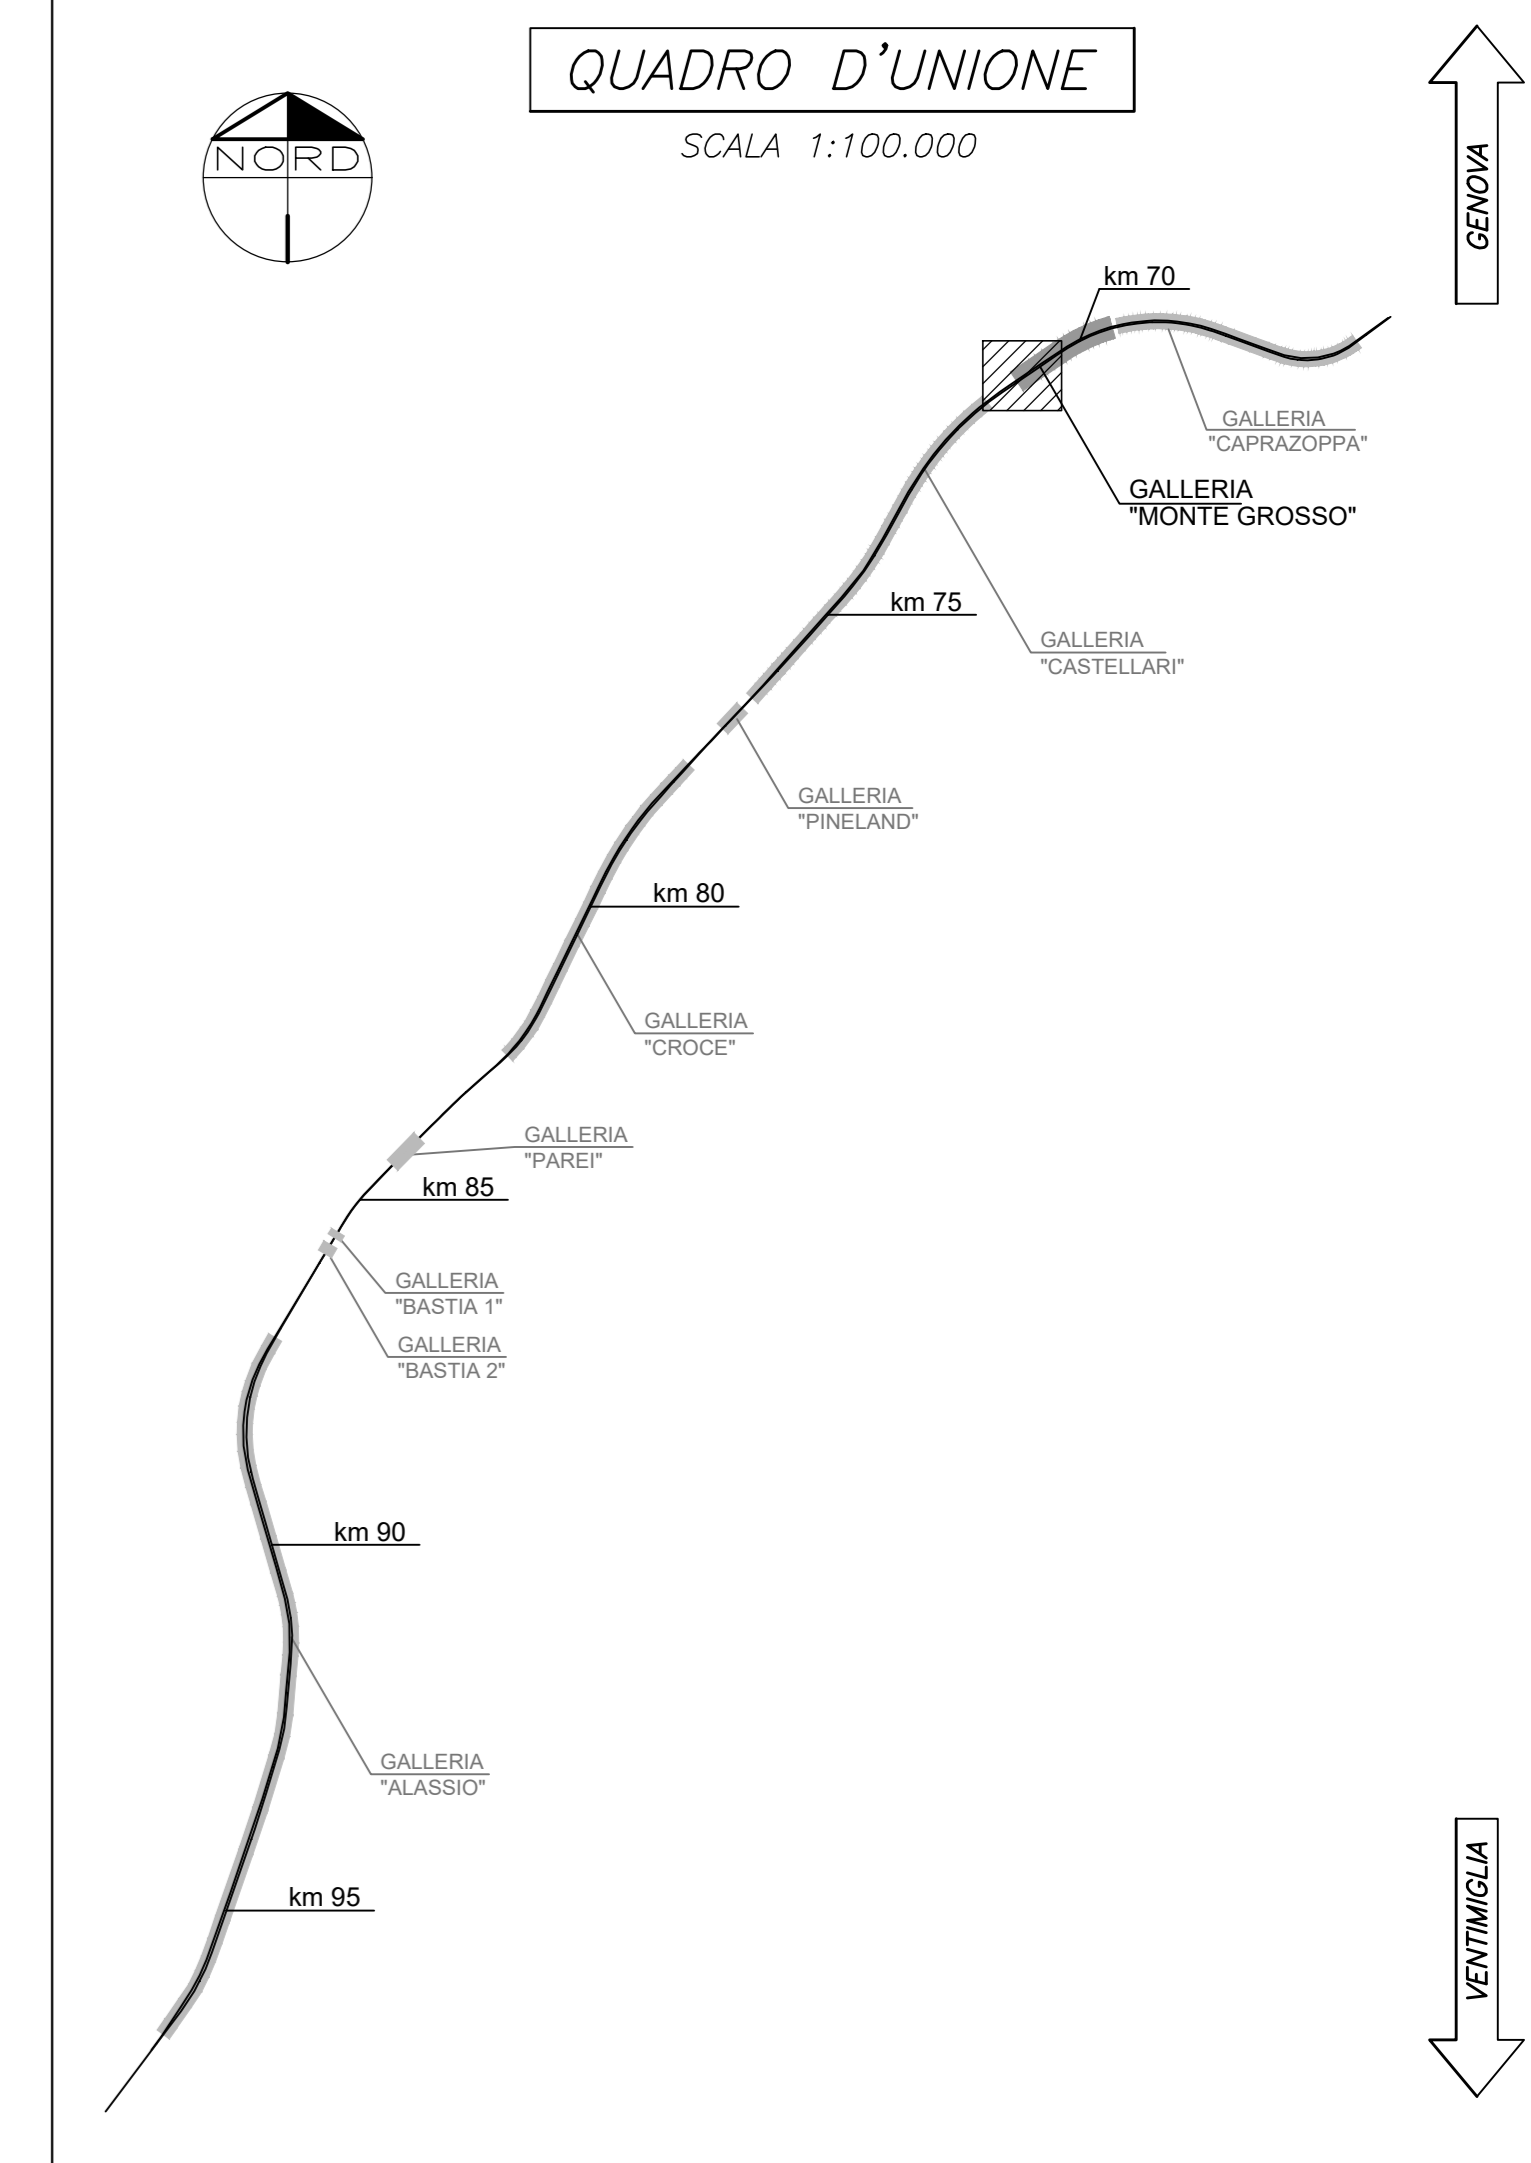


PLANIMETRIA
SCALA 1:200

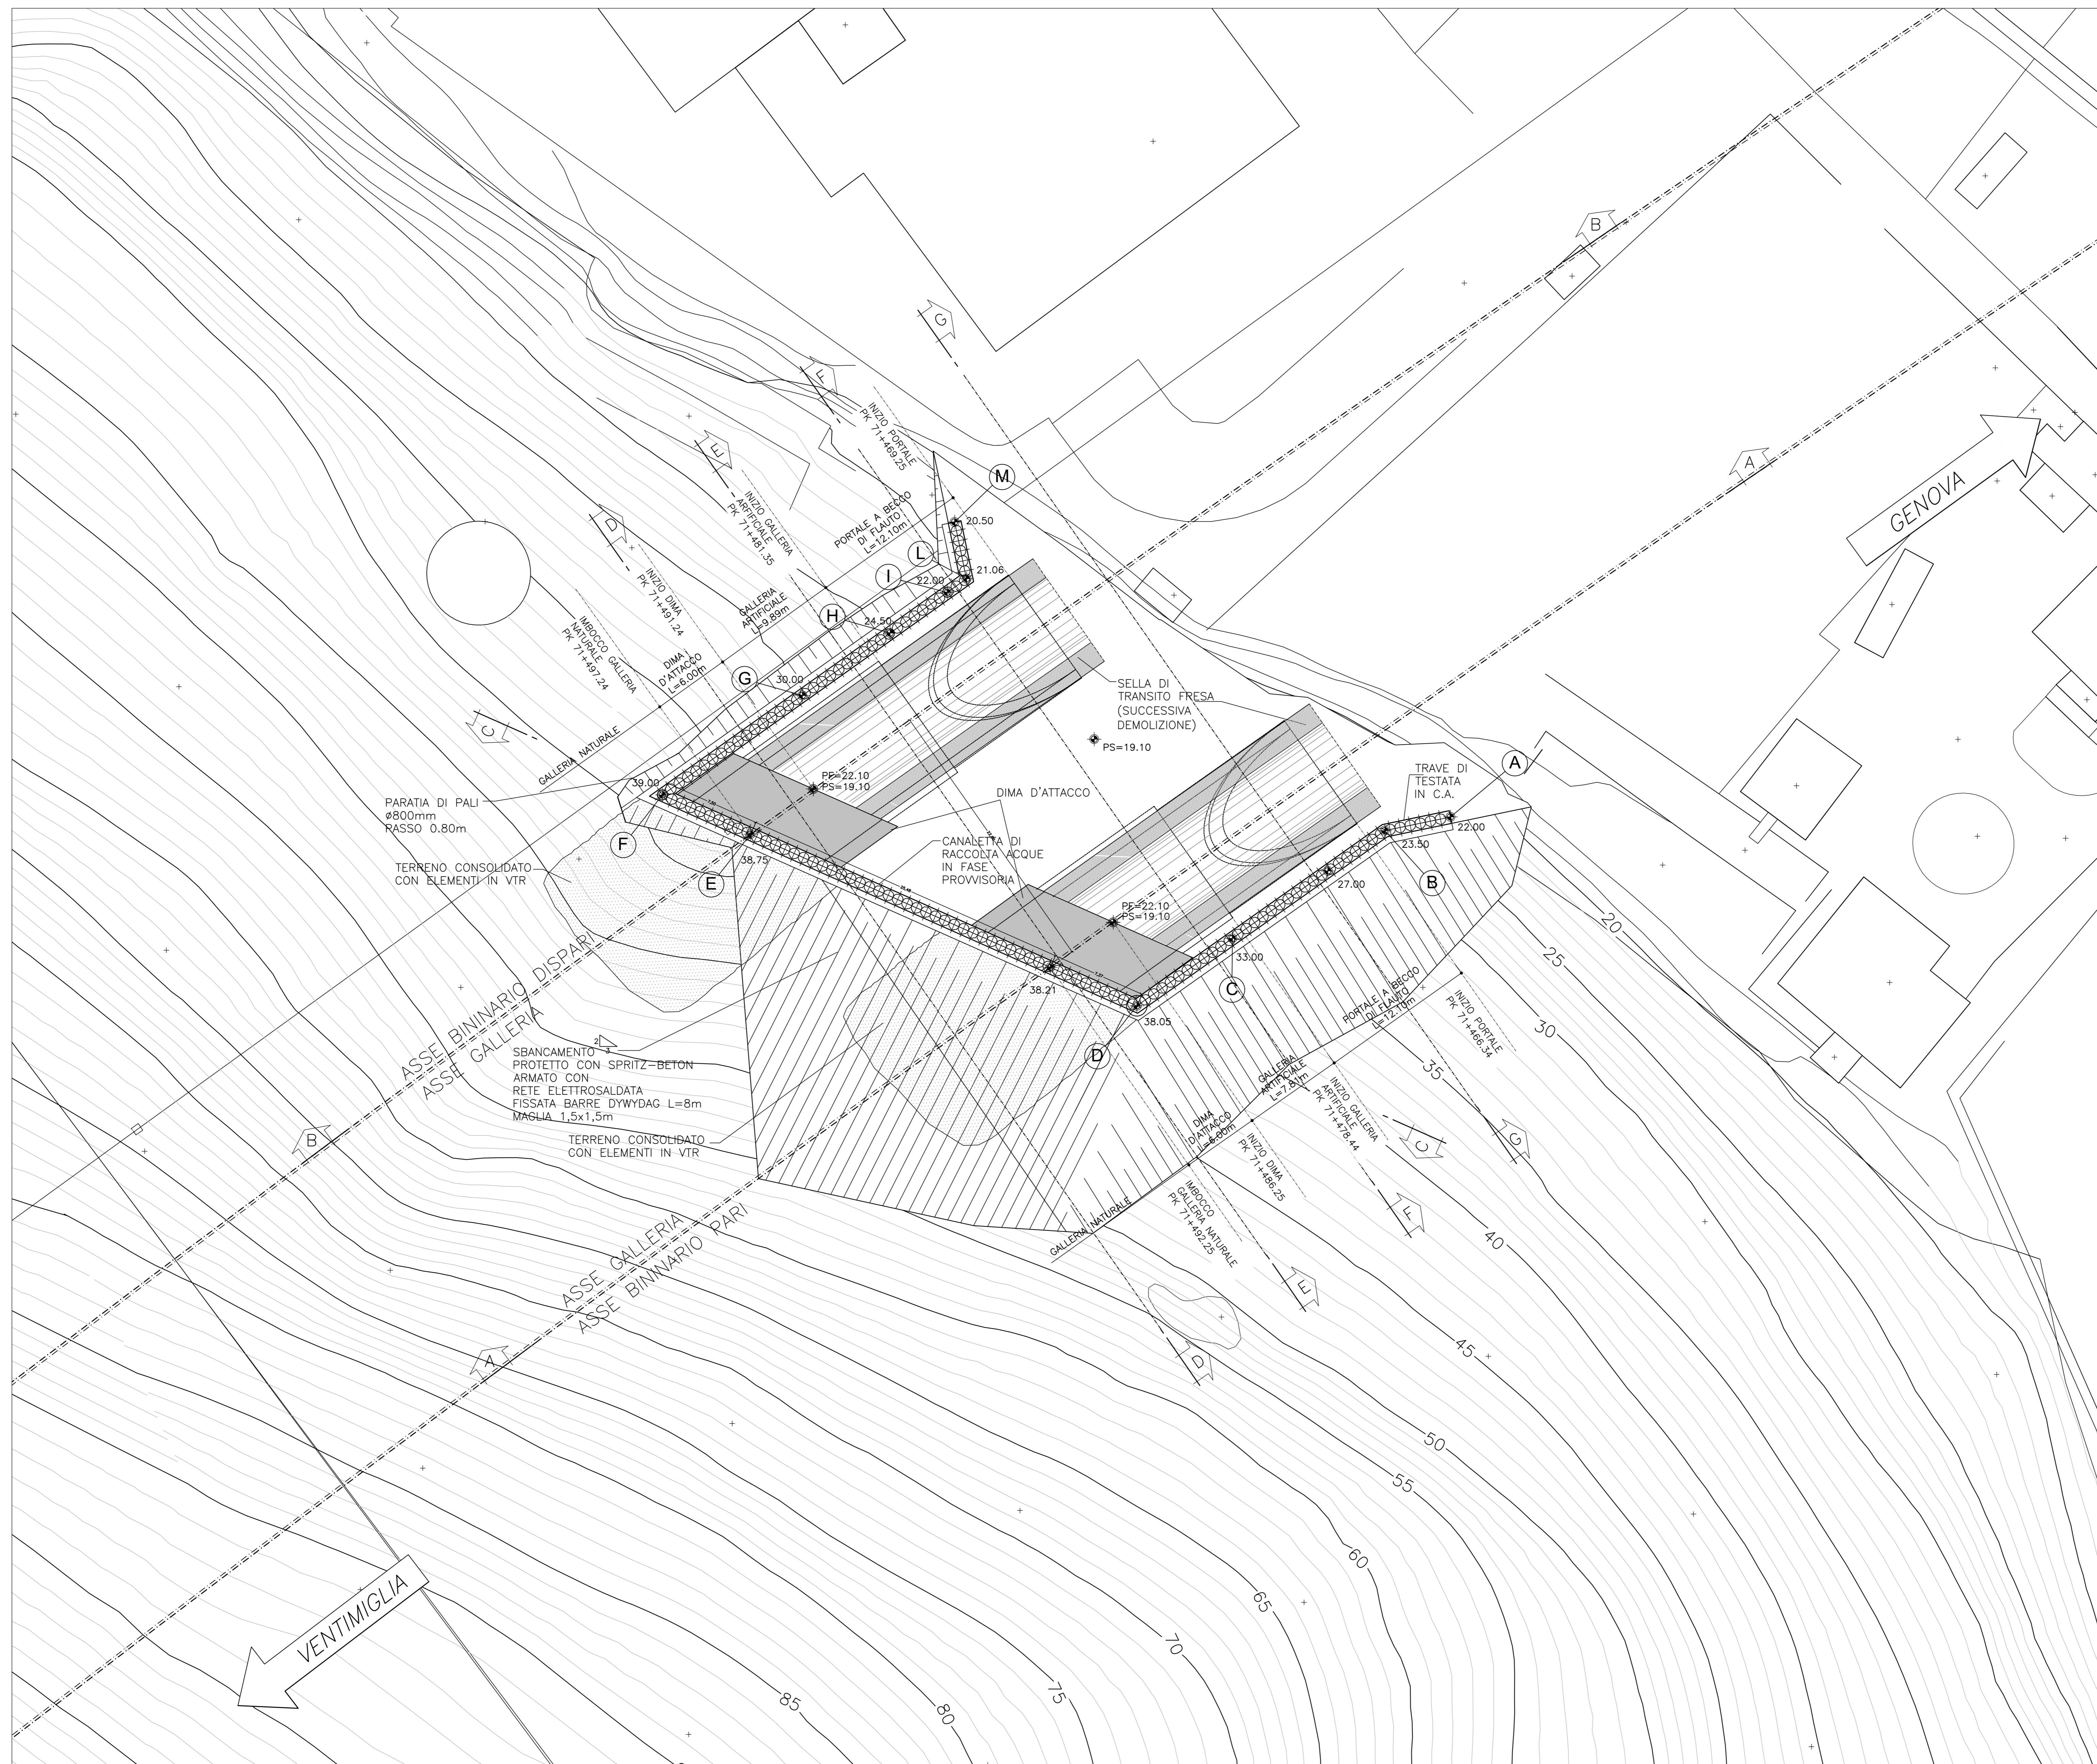

LEGENDA

P.F.	Piano del ferro
P.S.	Piano di scavo

COMMITTENTE:

PROGETTAZIONE:

U.O. GALLERIE

PROGETTO DEFINITIVO

RADDOPPIO DELLA LINEA GENOVA - VENTIMIGLIA

TRATTA FINALE LIGURE - ANDORA

GALLERIA CASTELLARI
IMBOCCO LATO GENOVA
PLANIMETRIA DI IMBOCCO - FASI PROVVISORIALI

SCALA: 1:200

Rev.	Descrizione	Redatto	Data	Verificato	Data	Approvato	Data	Autorizzato Data
A	Emissione esecutiva	[Signature]	01/12/21	[Signature]	01/12/21	[Signature]	01/12/21	01/12/21

File: IV000007V9G600001A.dwg n. Etab: 95