
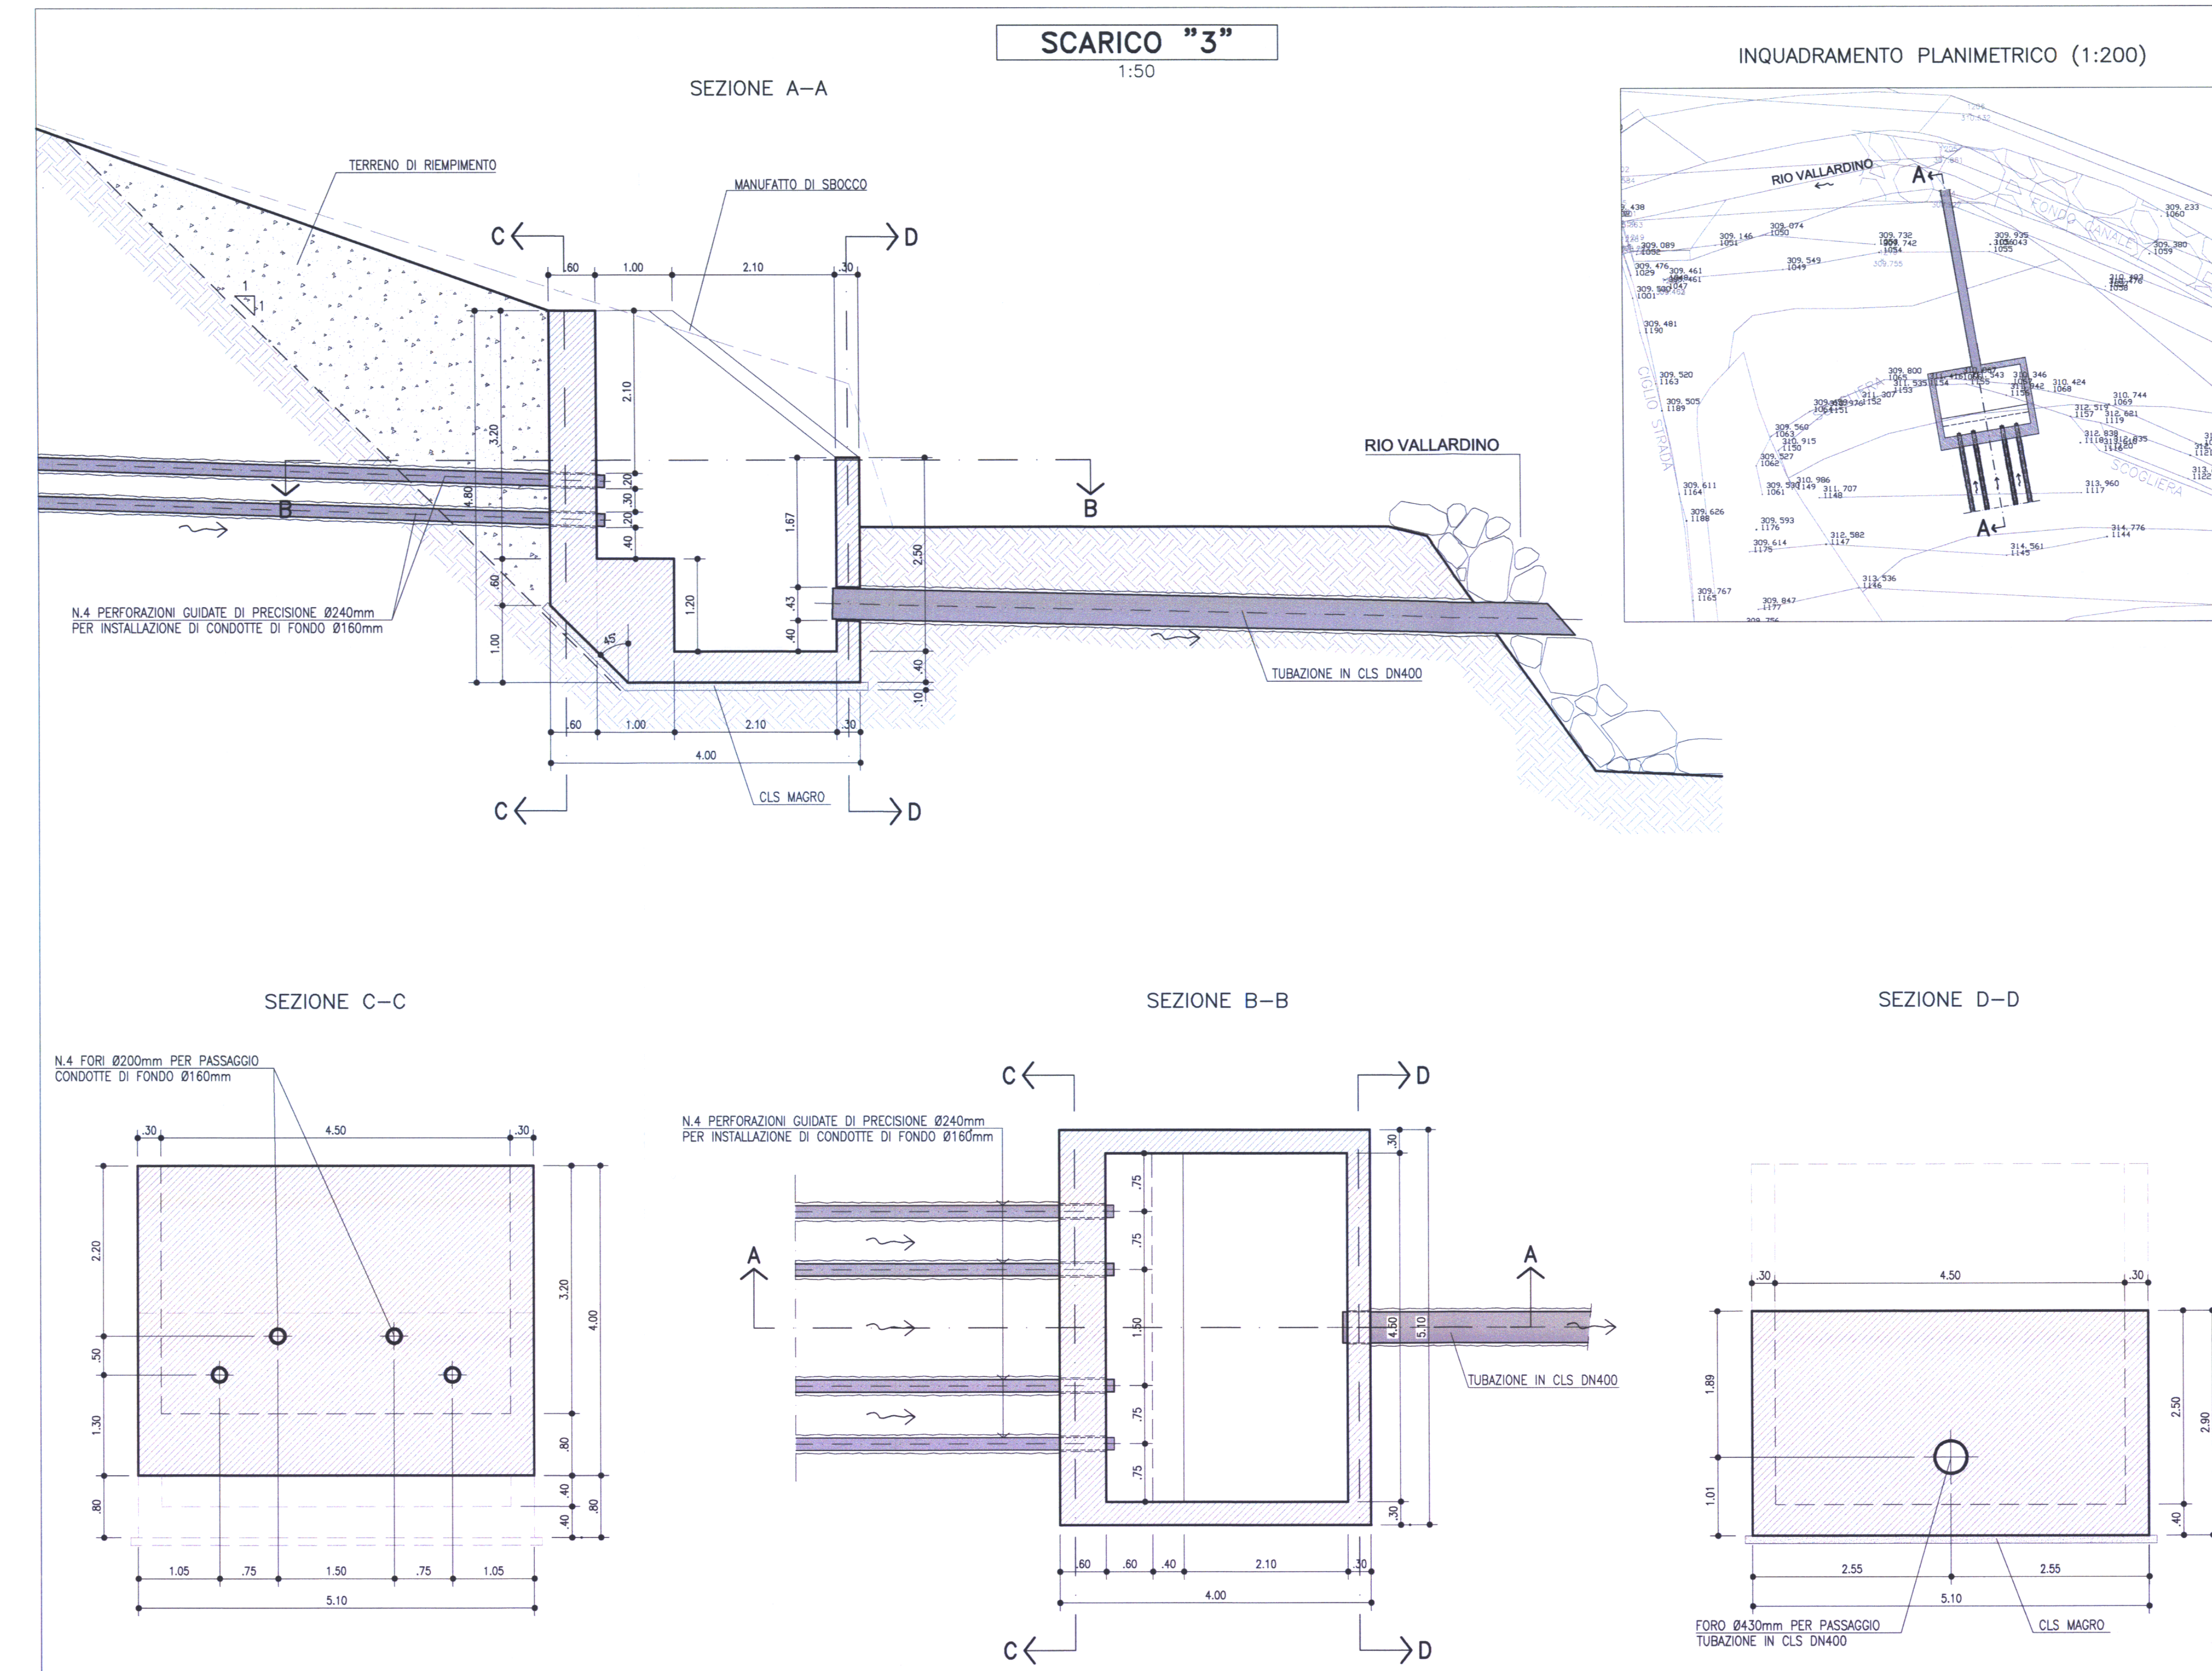


DOCUMENTI DI RIFERIMENTO

LA POSIZIONE E LE QUOTE RELATIVE ALLA NUOVA TUBAZIONE DIAM.1600mm SONO DESUNTE DALLA TAVOLA: DOC. GEN-IDR-02-00-PI-002-X-R03W "PERIZIA DI VARIANTE N°03 - DEVIAZIONE RIO PIAZZA - PLANIMETRIA E PROFILO DI PROGETTO".

LA POSIZIONE E LE QUOTE RELATIVE ALLA TUBAZIONE ESISTENTE DEL RIO PIAZZA DIAM.1000 mm SONO DESUNTE DALLA RELAZIONE: DOC. GEN-IDR-02-00-RT-001-R02V "PERIZIA DI VARIANTE N°03 DEVIAZIONE RIO PIAZZA - RELAZIONE DESCRITTIVA".

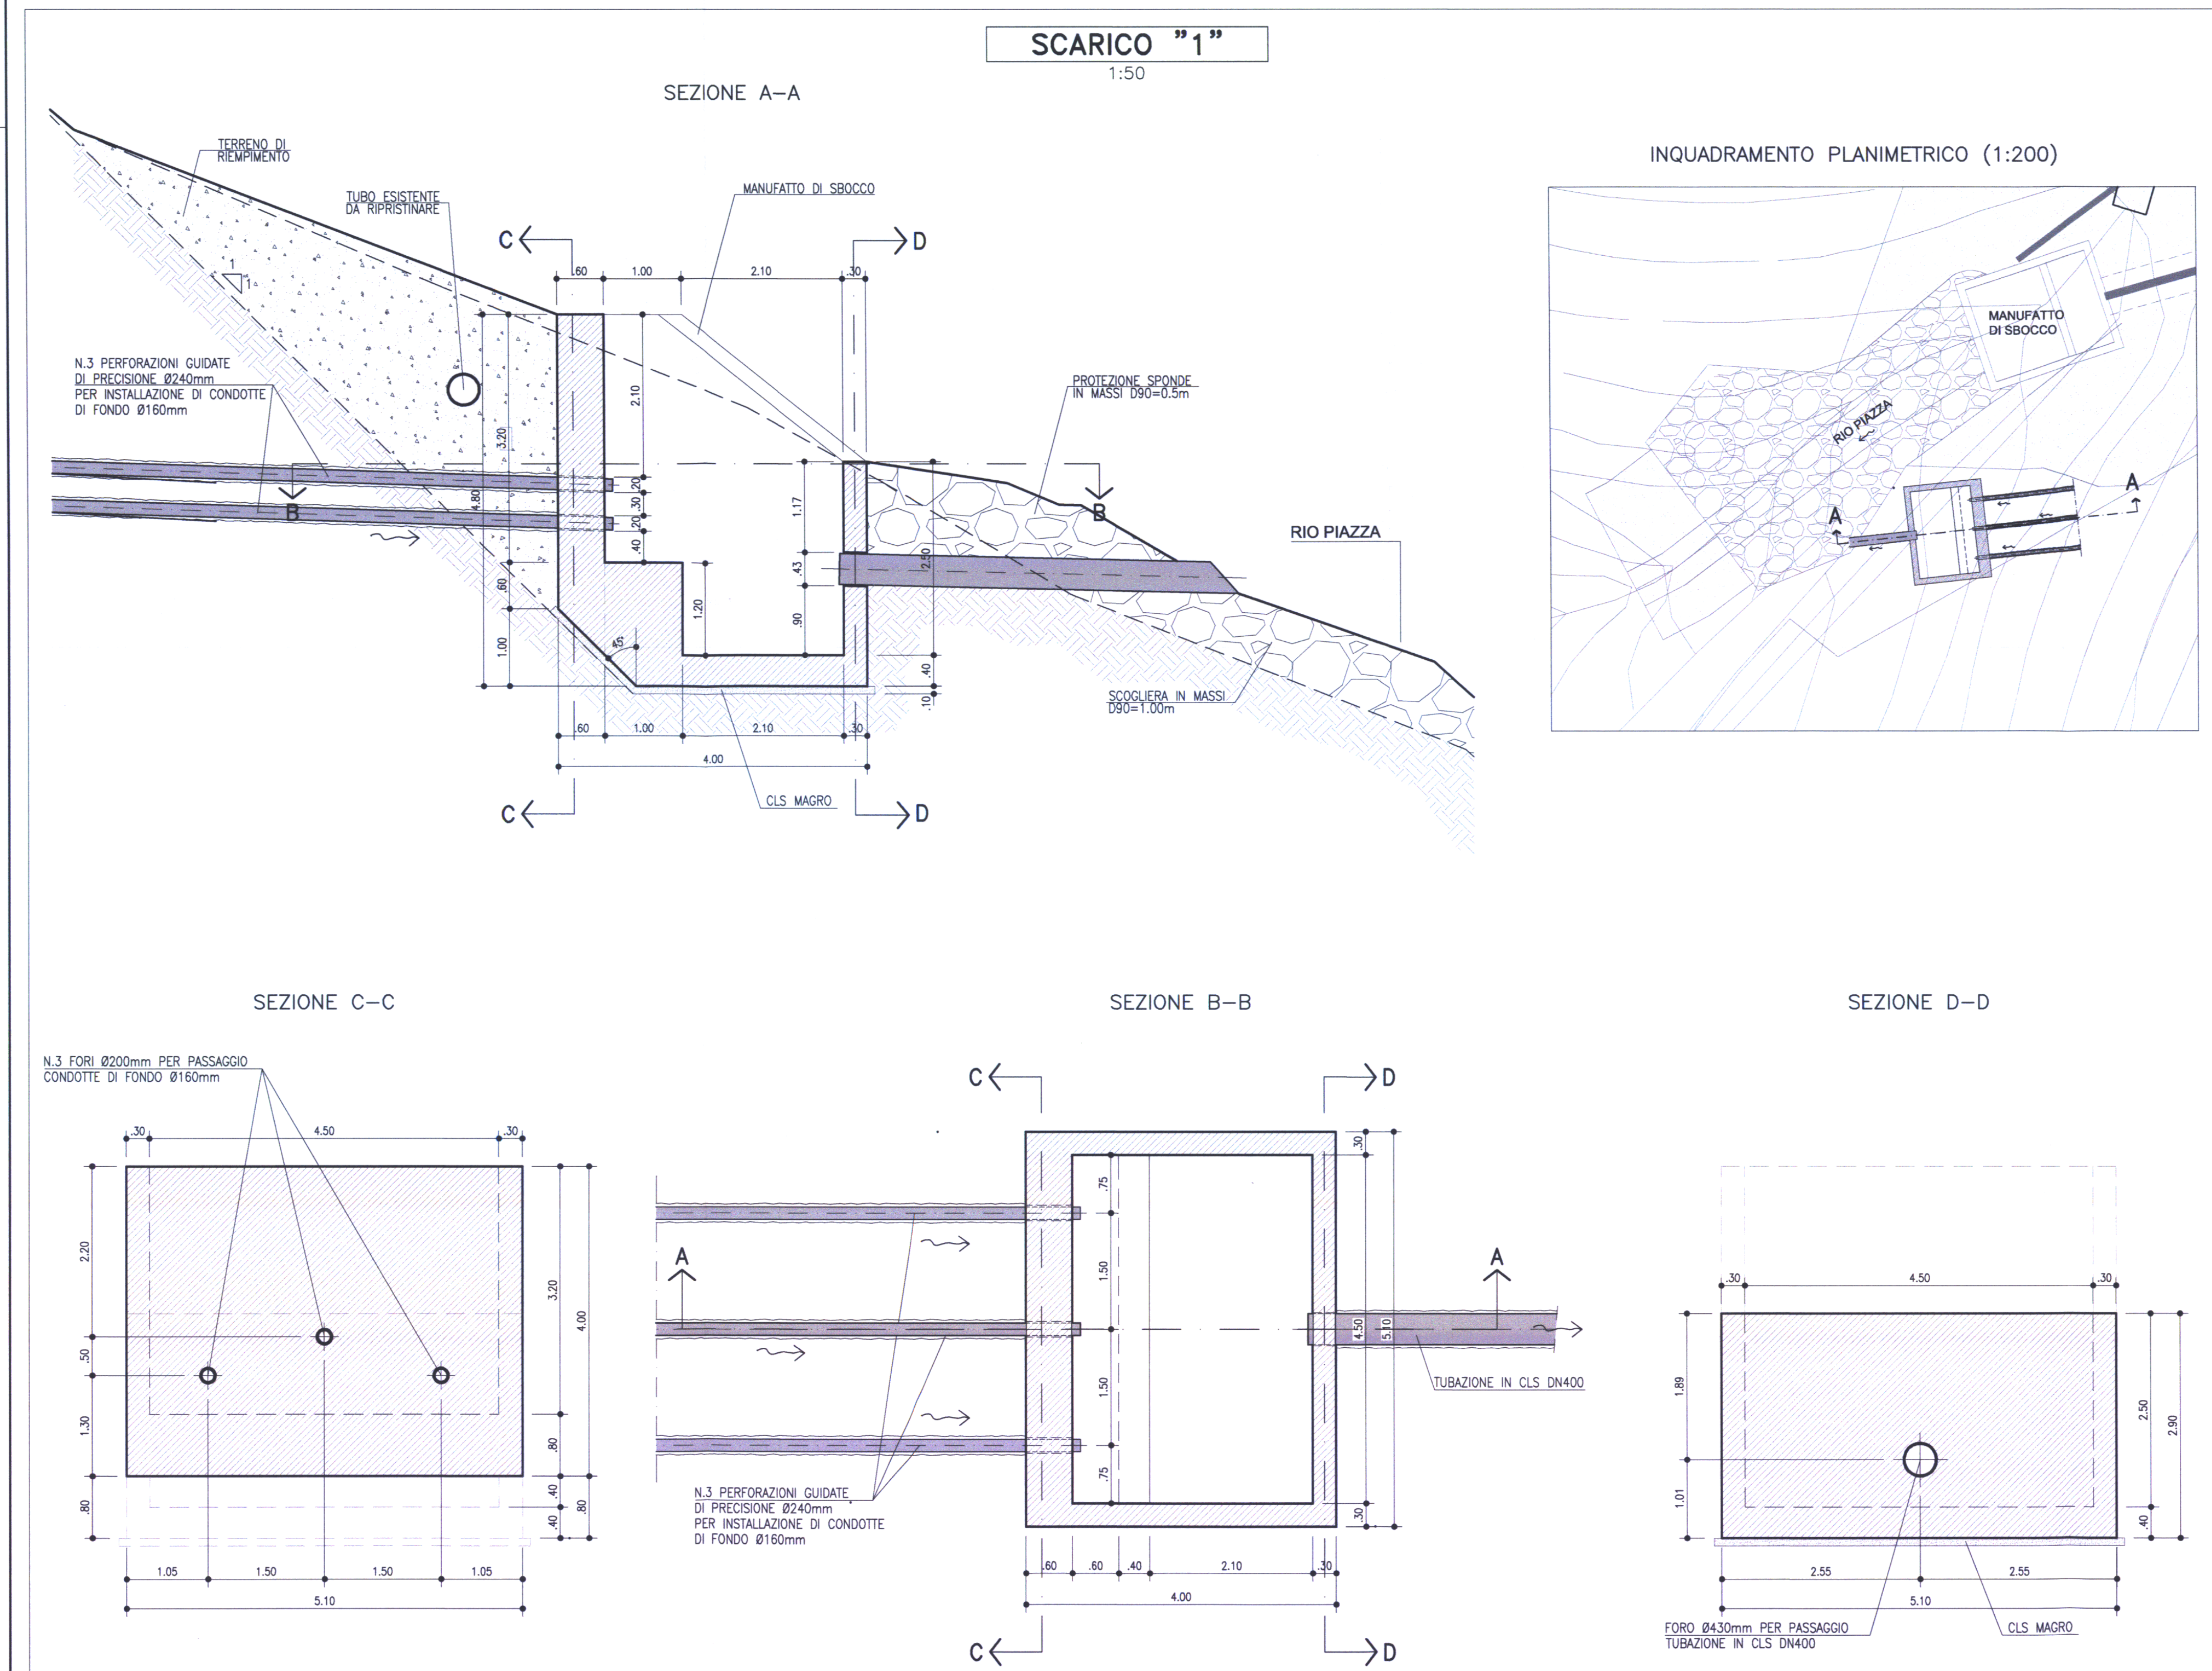

NOTE

-LE QUOTE ESPRESSE SONO DI PROGETTO E IN SEDE DI ESECUZIONE DEI LAVORI DOVRANNO ESSERE VERIFICATE IN CONTRADDITTORIO CON LA D.L.

-LE GEOMETRIE DELLE OPERE PREVISTE DOVRANNO ESSERE CONFERIMATE A SEGUITO DEI RILEVI DI DETTAGLIO CHE SARANNO ESEGUITI UNA VOLTA ACQUISITE LE AREE DI CANTIERE.

autostrade // per l'Italia

AUTOSTRADA (A1) : MILANO - NAPOLI
ADEGUAMENTO DEL TRATTO DI ATTRAVERSAMENTO APPENNINICO TRA SASSO MARCONI E BARBERINO DI MUGELLO
TRATTO : LA QUERCIA - BADIA NUOVA
SUBTRATTA : LAGARO - VAL DI SAMBRÒ (Lotto 5B)
Contratto d'Appalto del 19.07.2005 Rep n. 19946

PERIZIA DI VARIANTE N°03
VERSANTE SANTA MARIA MADDALENA DI RIPOLI
DRENAGGIO PROFONDO
DETTAGLI SCARICHI ED INTERFERENZE CON CONDOTTE DI FONDO

PROGETTAZIONE: **cmb** (CONSORZIO COOPERATIVE COSTRUZIONI) / **enco** / **POLITECNICA** (PROV. DEL BIANCO PULITO) / **SGA**

PROGETTO SPECIALE: **spca** (SOCIETA' COOPERATIVA)

RESPONSABILE INTERVENZIONE: **spca** (SOCIETA' COOPERATIVA)

REVISIONE: **spca** (SOCIETA' COOPERATIVA)

DATA: DIC. 2013

PROGETTO: **GEN IDRO 4 SZ PC 003 X R 00 V**

Viso della Committente: **autostrade** // per l'Italia