
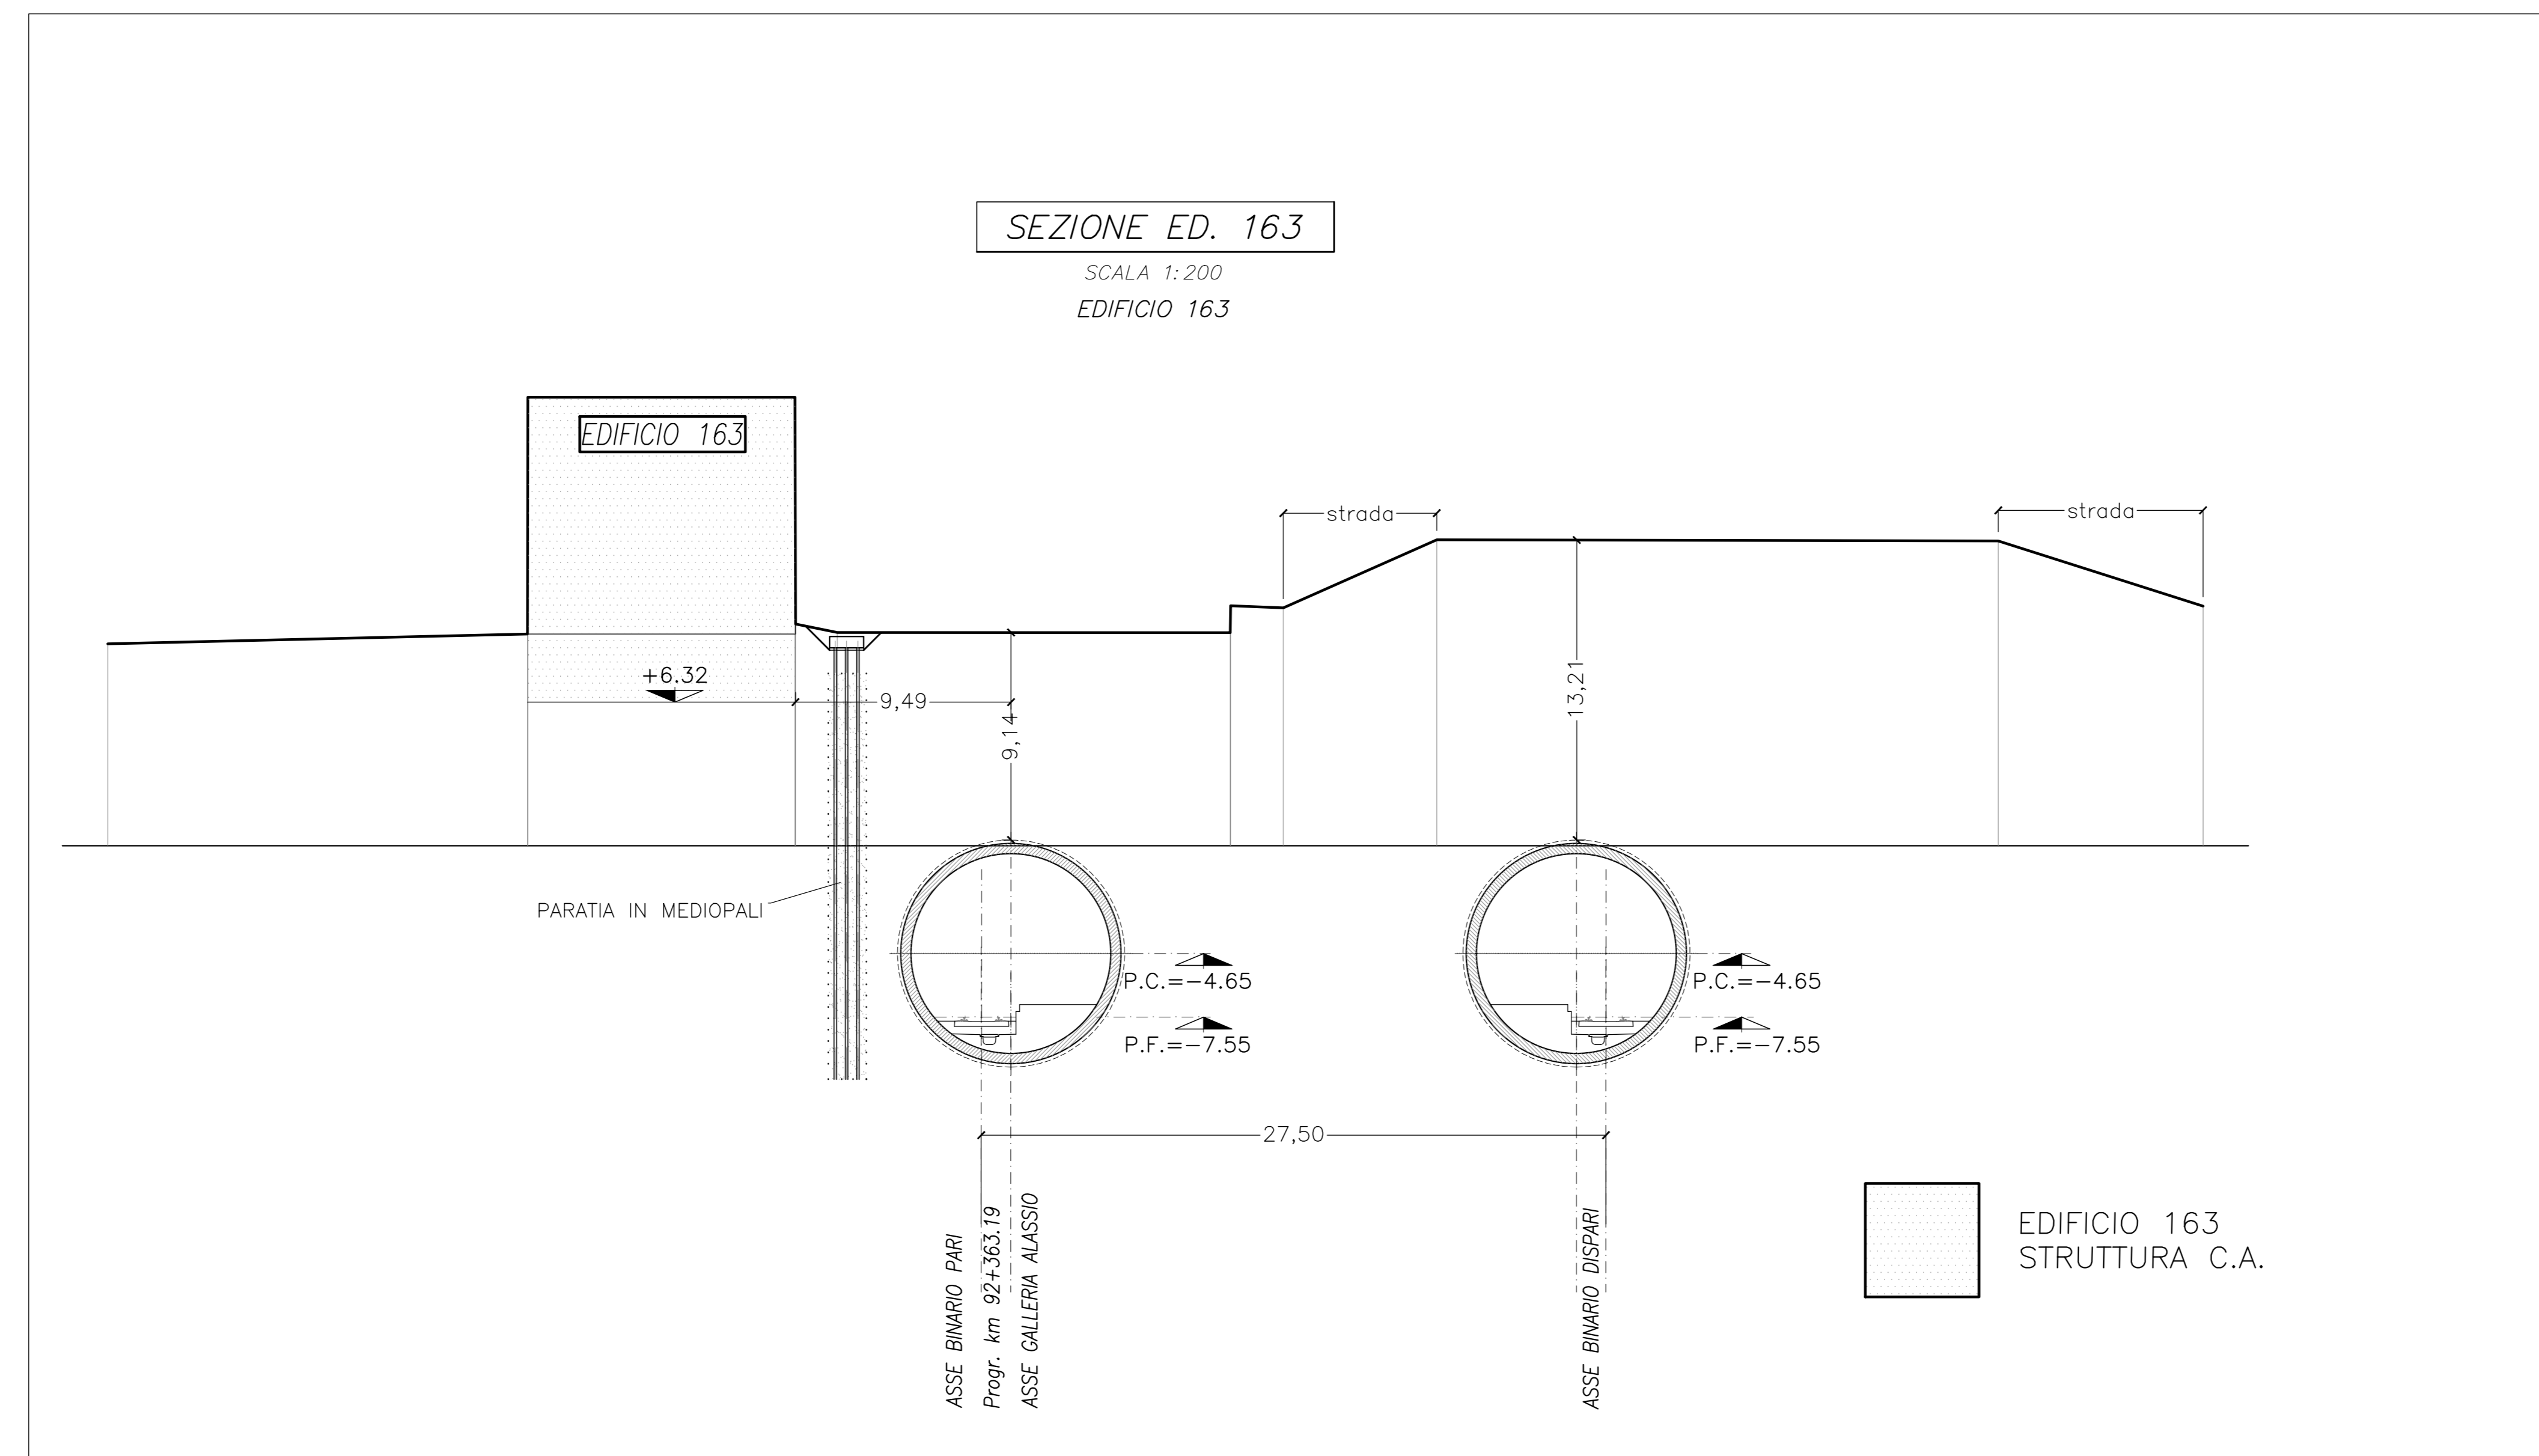


Tipologia di pali realizzati - FABBRICATO 163		
Lunghezza	33	[m]
Diametro	≥ 300	[mm]
Numero pali / m	3	[-]
Tipo di armatura	Tubi acciaio Fe510 Diametro 141,3 mm Spessore 9,52	[-]

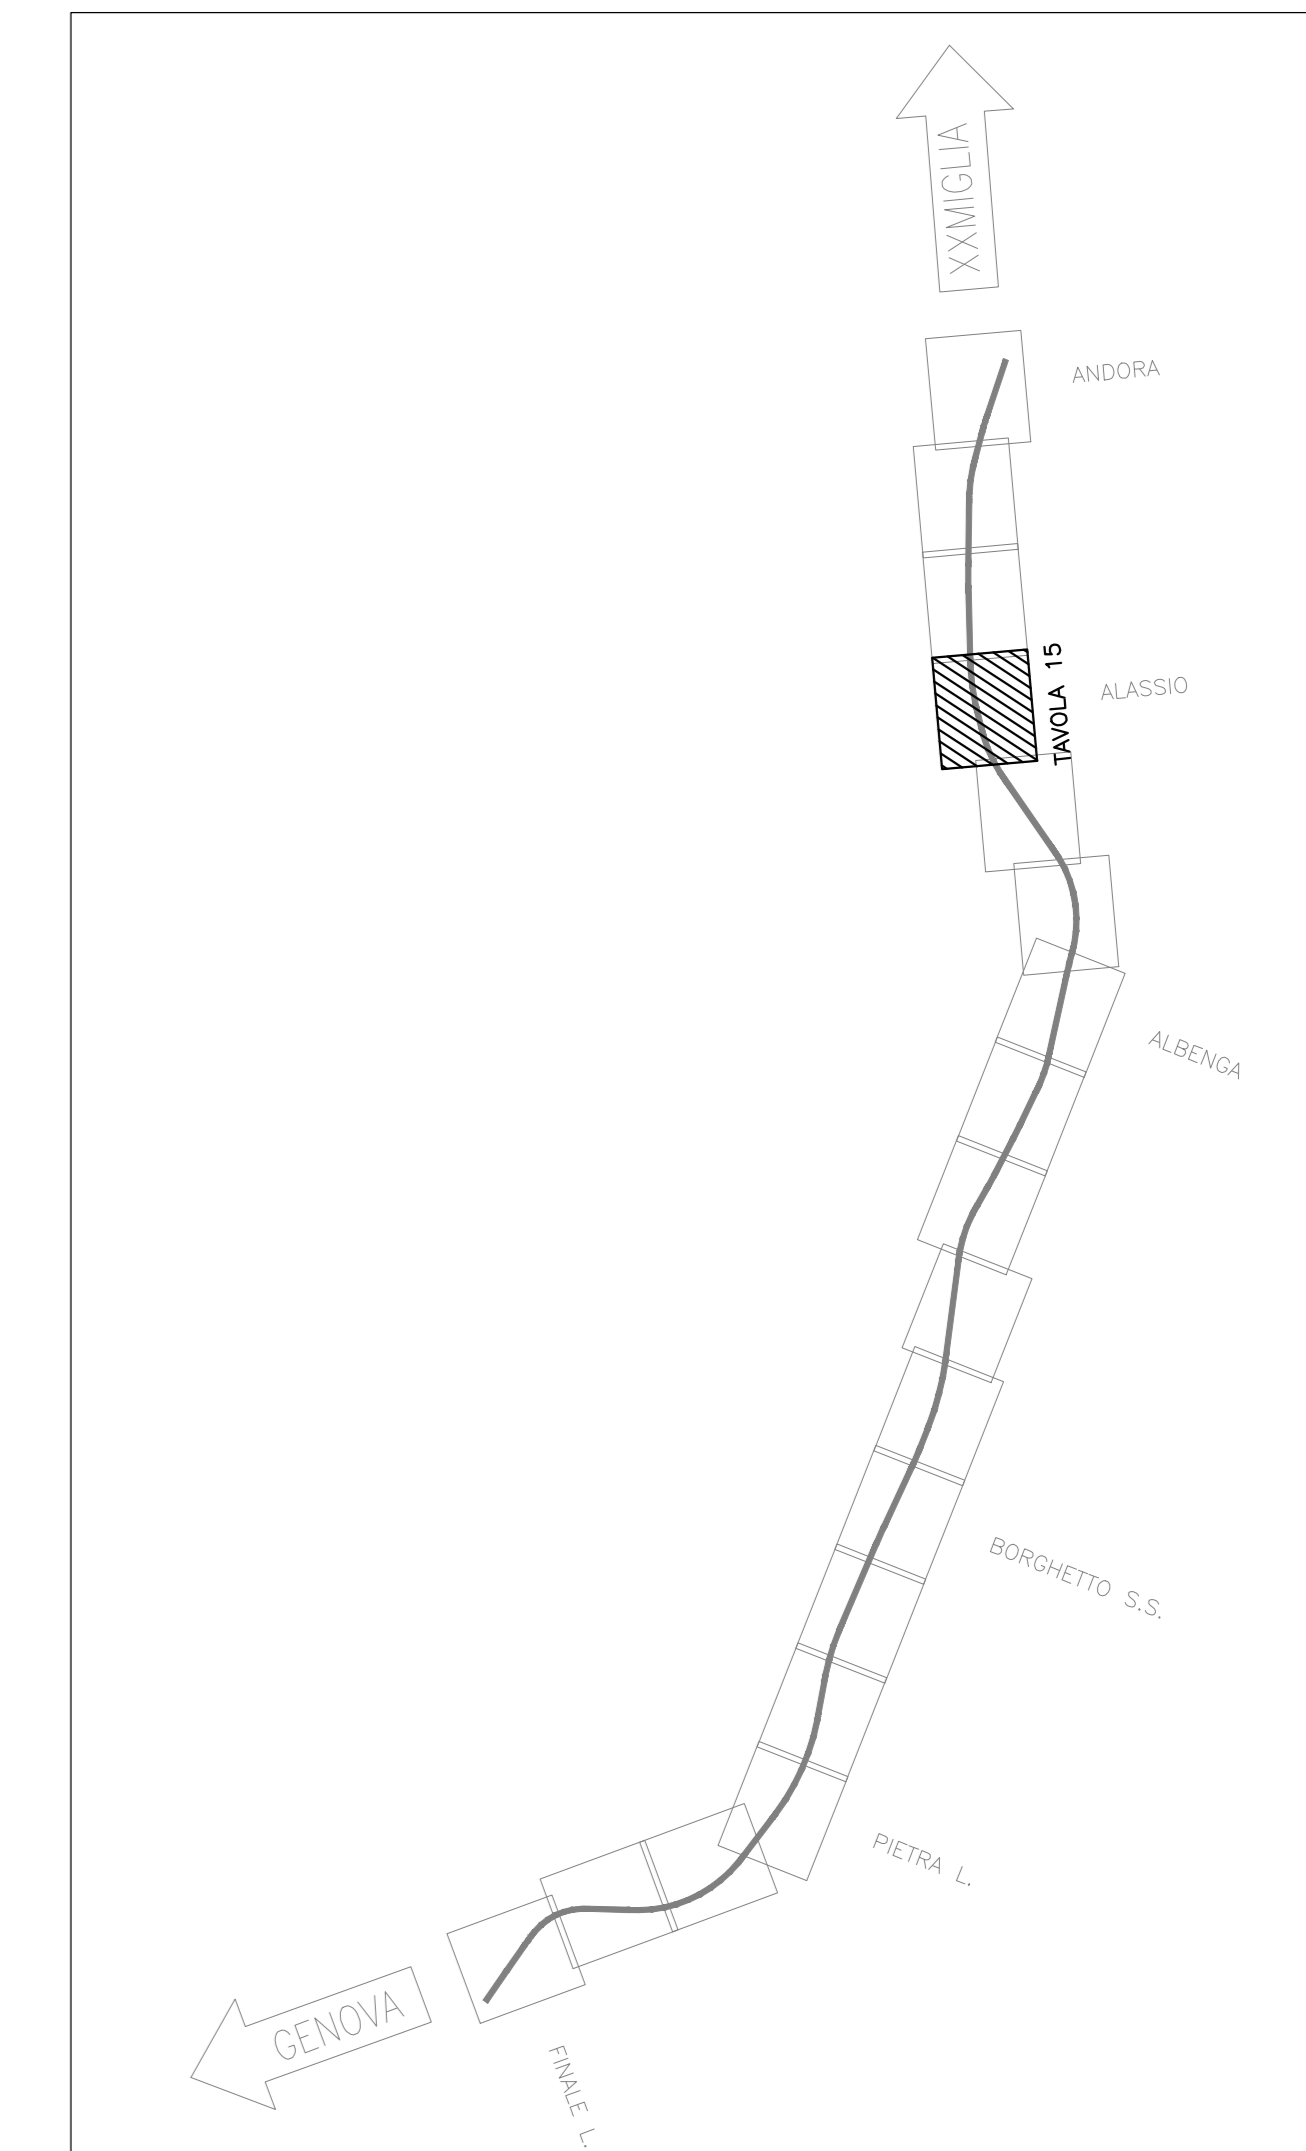

COMMITTENTE: **RFI**
RETE FERROVIARIA ITALIANA
GRUPPO FERROVIE DELLO STATO ITALIANE

PROGETTAZIONE: **ITALFER**
GRUPPO FERROVIE DELLO STATO ITALIANE

U.O. GALLERIE

PROGETTO DEFINITIVO

RADDOPPIO DELLA LINEA GENOVA - VENTIMIGLIA
TRATTA FINALE LIGURE - ANDORA

INTERVENTI DI SALVAGUARDIA OPERE INTERFERENTI

Planta e sezioni fasi esecutive 1/2

SCALA: 1:200

Rev.	Descrizione	Redatto	Data	Verificato	Data	Approvato	Data	Autorizzato	Data
A	Emissione esecutiva	[Signature]	07/10/2021	[Signature]	07/10/2021	[Signature]	07/10/2021	A. BUKI	07/10/2021

File: IV000D07P9GN000001A.dwg n. Lab.: 310