



VENTIMIGLIA ←

GENOVA →

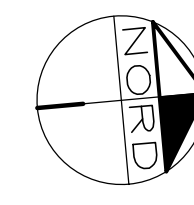

PIANTA
SCALA 1:50

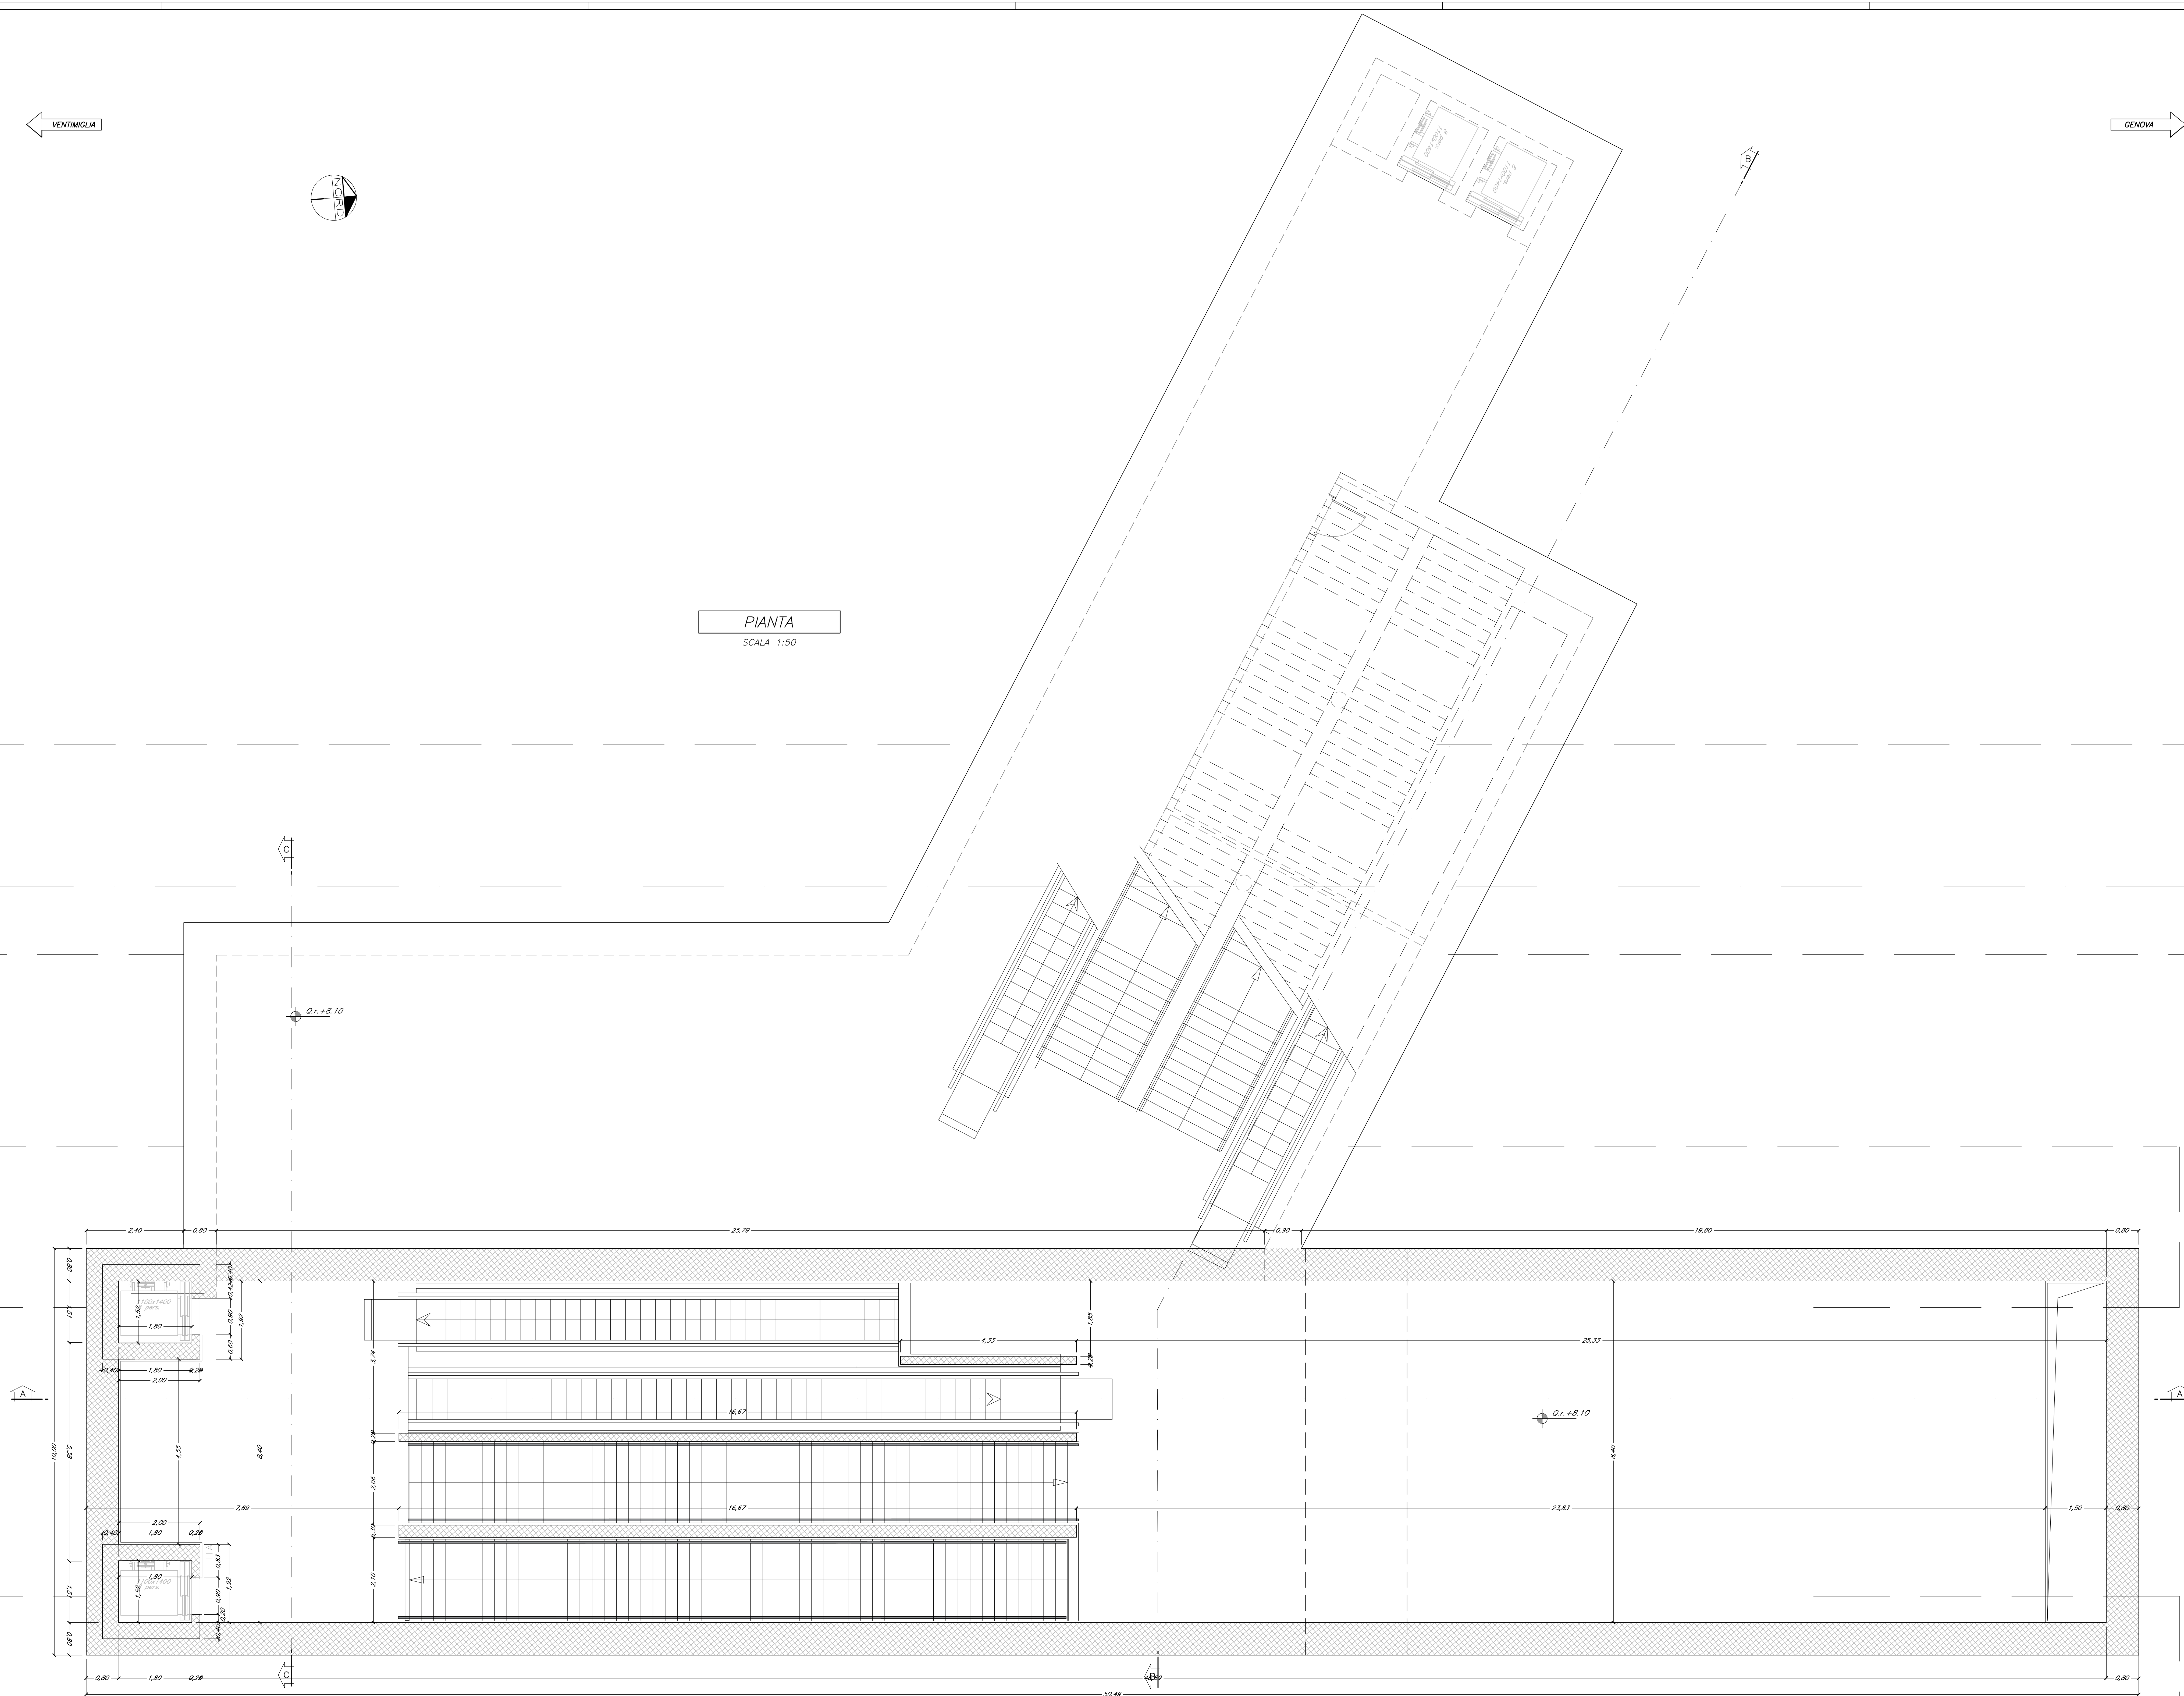

| Elemento strutturale | Incidenza (kg/m) |
|------------------------------------|------------------|
| soletta di copertura q.t. +14.80 m | 160 |
| soletta intermedia q.t. + 8.10 m | 130 |
| soletta intermedia q.t. + 0.65 m | 130 |
| soletta di fondazione q.ta -7.20 m | 220 |
| controparete laterale | 240 |
| pilastri | 250 |
| puntoni in c.a. | 270 |
| scale in c.a. | 100 |
| pareti vano ascensore | 120 |
| pareti interne in c.a. | 120 |
| chiavi di taglio | 200 |

LEGENDA

| | |
|------|---------------|
| Q.r. | Quota rustica |
|------|---------------|

CARATTERISTICHE DEI MATERIALI E SPECIFICHE TECNICHE

- ACCIAIO PER BARRE DI ARMATURA
 - TIPO B450C
- CALCESTRUZZO STRUTTURE CONTROTERRA
 - CLASSE DI RESISTENZA C28/35
- CALCESTRUZZO STRUTTURE INTERNE
 - CLASSE DI RESISTENZA C28/35

COMMITTENTE:

PROGETTAZIONE:

U.O. GALLERIE

PROGETTO DEFINITIVO

RADDOPPIO DELLA LINEA GENOVA - VENTIMIGLIA

TRATTA FINALE LIGURE - ANDORA

GALLERIA ALASSIO
POZZO GASTALDI
CARPENTERIE - PIANTE 3/5

SCALA: 1:50

COMMESSA LOTTO FASE ENTE TIPO DOC. OPERA/DISCIPLINA PROG. REV.

| | | | | | | | | | | | | | | | | | | | |
|---|---|---|---|---|---|---|---|---|---|---|---|---|---|---|---|---|---|---|---|
| I | V | 0 | 1 | 0 | 0 | 0 | 7 | P | B | P | Z | 0 | 2 | 0 | 0 | 0 | 0 | 3 | A |
|---|---|---|---|---|---|---|---|---|---|---|---|---|---|---|---|---|---|---|---|

| Rev. | Descrizione | Redatto | Data | Verificato | Data | Approvato | Data | Autorizzato | Data |
|------|----------------------|---------|---------|--------------|---------|----------------|---------|--------------|---------|
| A | Emissione definitiva | RSA | 04/2021 | St. M. Basso | 04/2021 | St. F. Ferrero | 04/2021 | A. Scattolon | 04/2021 |

File: \005007\PRP\22000003A.dwg In. Elab. 234