


Elemento strutturale	Incidenza (kg/m)
soletta di copertura q.t. = 14.80 m	160
soletta intermedia q.t. = 8.10 m	130
soletta intermedia q.t. = 0.65 m	130
soletta di fondazione q.ta = 7.20 m	220
controparete laterale	240
pilastri	250
puntoni in c.a.	270
scale in c.a.	100
pareti vano ascensore	120
pareti interne in c.a.	120
chiavi di taglio	200

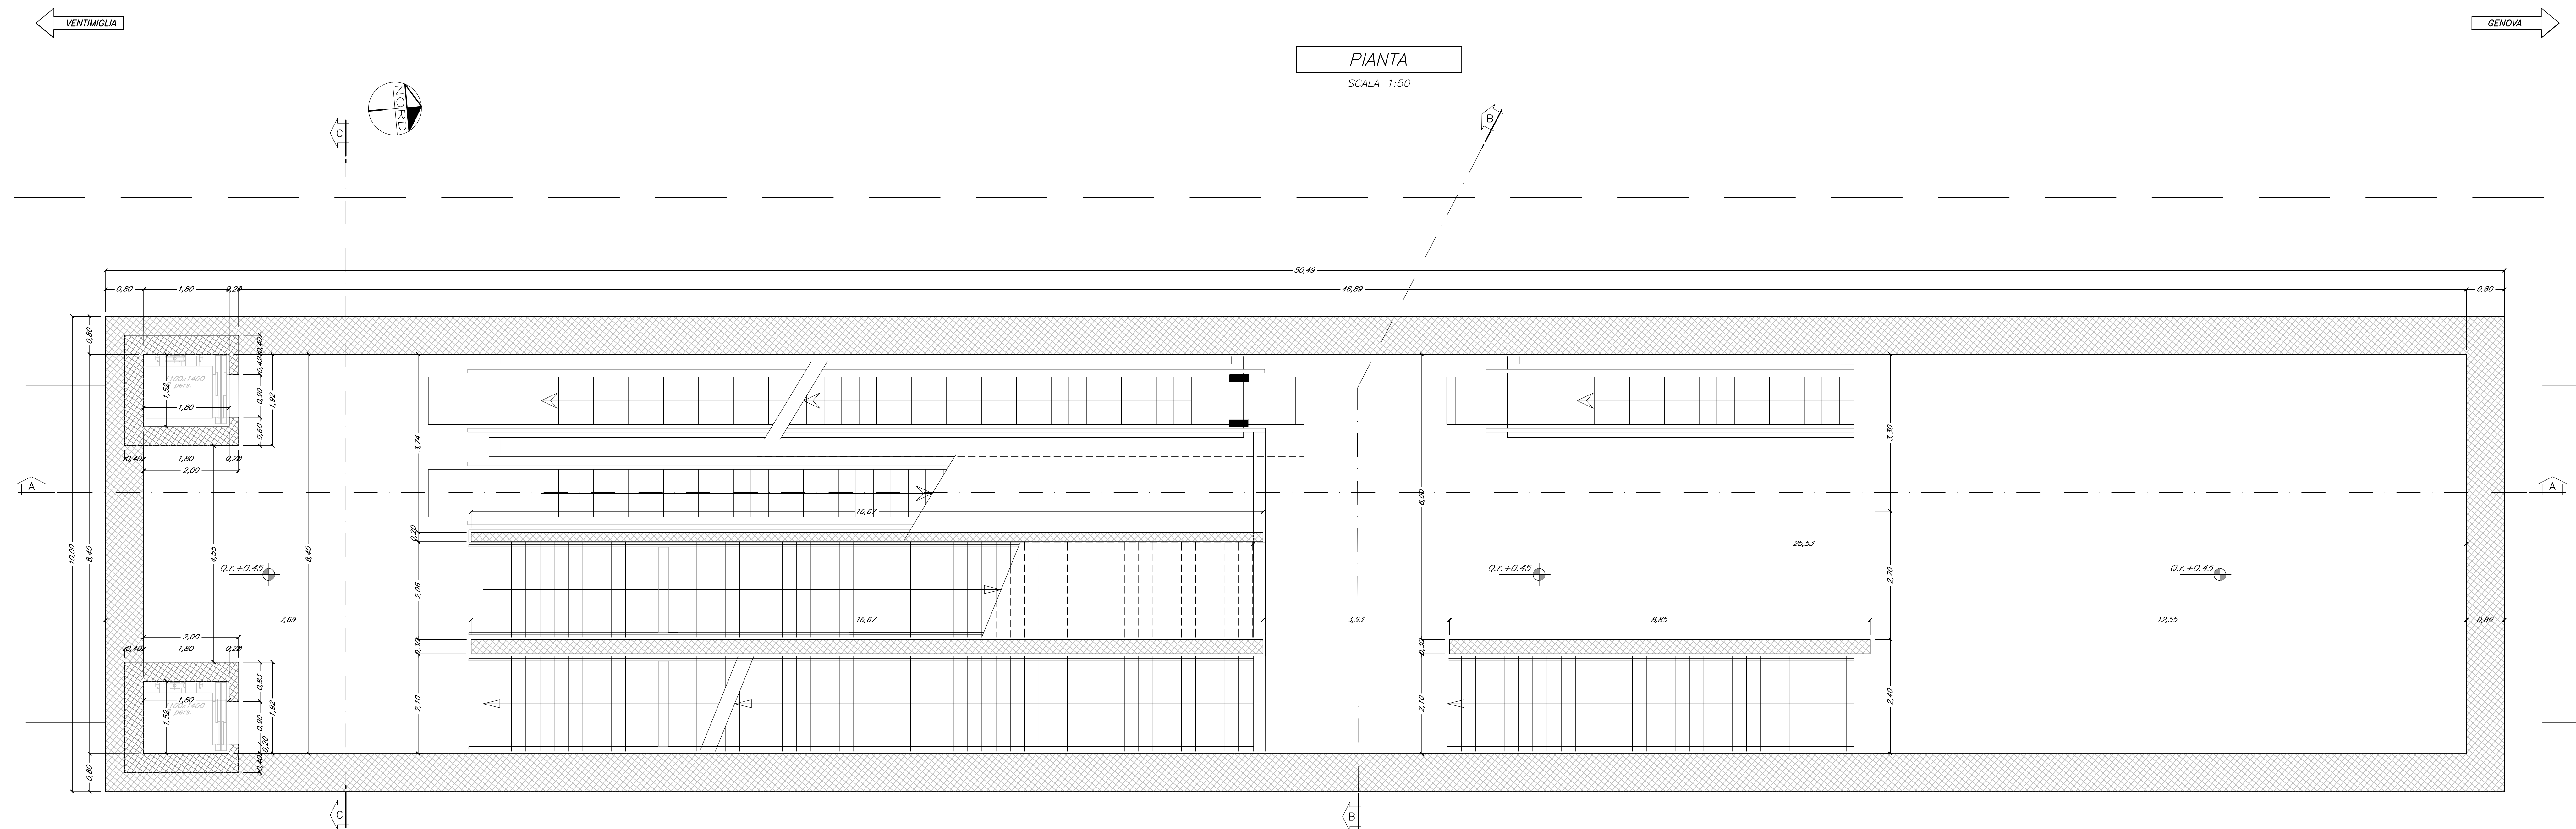

LEGENDA

Q.r. Quota rustico

CARATTERISTICHE DEI MATERIALI E SPECIFICHE TECNICHE

ACCIAIO PER BARRE DI ARMATURA
 - TIPO B450C

CALCESTRUZZO STRUTTURE CONTROTERRA
 - CLASSE DI RESISTENZA C28/35

CALCESTRUZZO STRUTTURE INTERNE
 - CLASSE DI RESISTENZA C28/35

COMMITTENTE:

PROGETTAZIONE:

U.O. GALLERIE

PROGETTO DEFINITIVO

RADDOPPIO DELLA LINEA GENOVA - VENTIMIGLIA

TRATTA FINALE LIGURE - ANDORA

GALLERIA ALASSIO
 POZZO GASTALDI
 CARPENTERIE - PIANTE 4/5

SCALA: 1:50

COMMESSA LOTTO FASE ENTE TIPO DOC. OPERA/DISCIPLINA PROGR. REV.

I|V|0|1 0|0 D 0|7 P|B P|Z|0|2|0|0 0|0|4 A

Rev.	Descrizione	Ridetto	Data	Verificato	Data	Approvato	Data	Autorizzato	Data
A	Emissione definitiva	NO	01/2021	[Firma]	01/2021	[Firma]	01/2021	[Firma]	01/2021

File: N:\05007\PRP\22000004A.dwg n. Elab. 235